ΑΠΟΣΠΑΣΜΑ ΑΠΟ ΚΤΗΜΑΤΟΛΟΓΙΟ

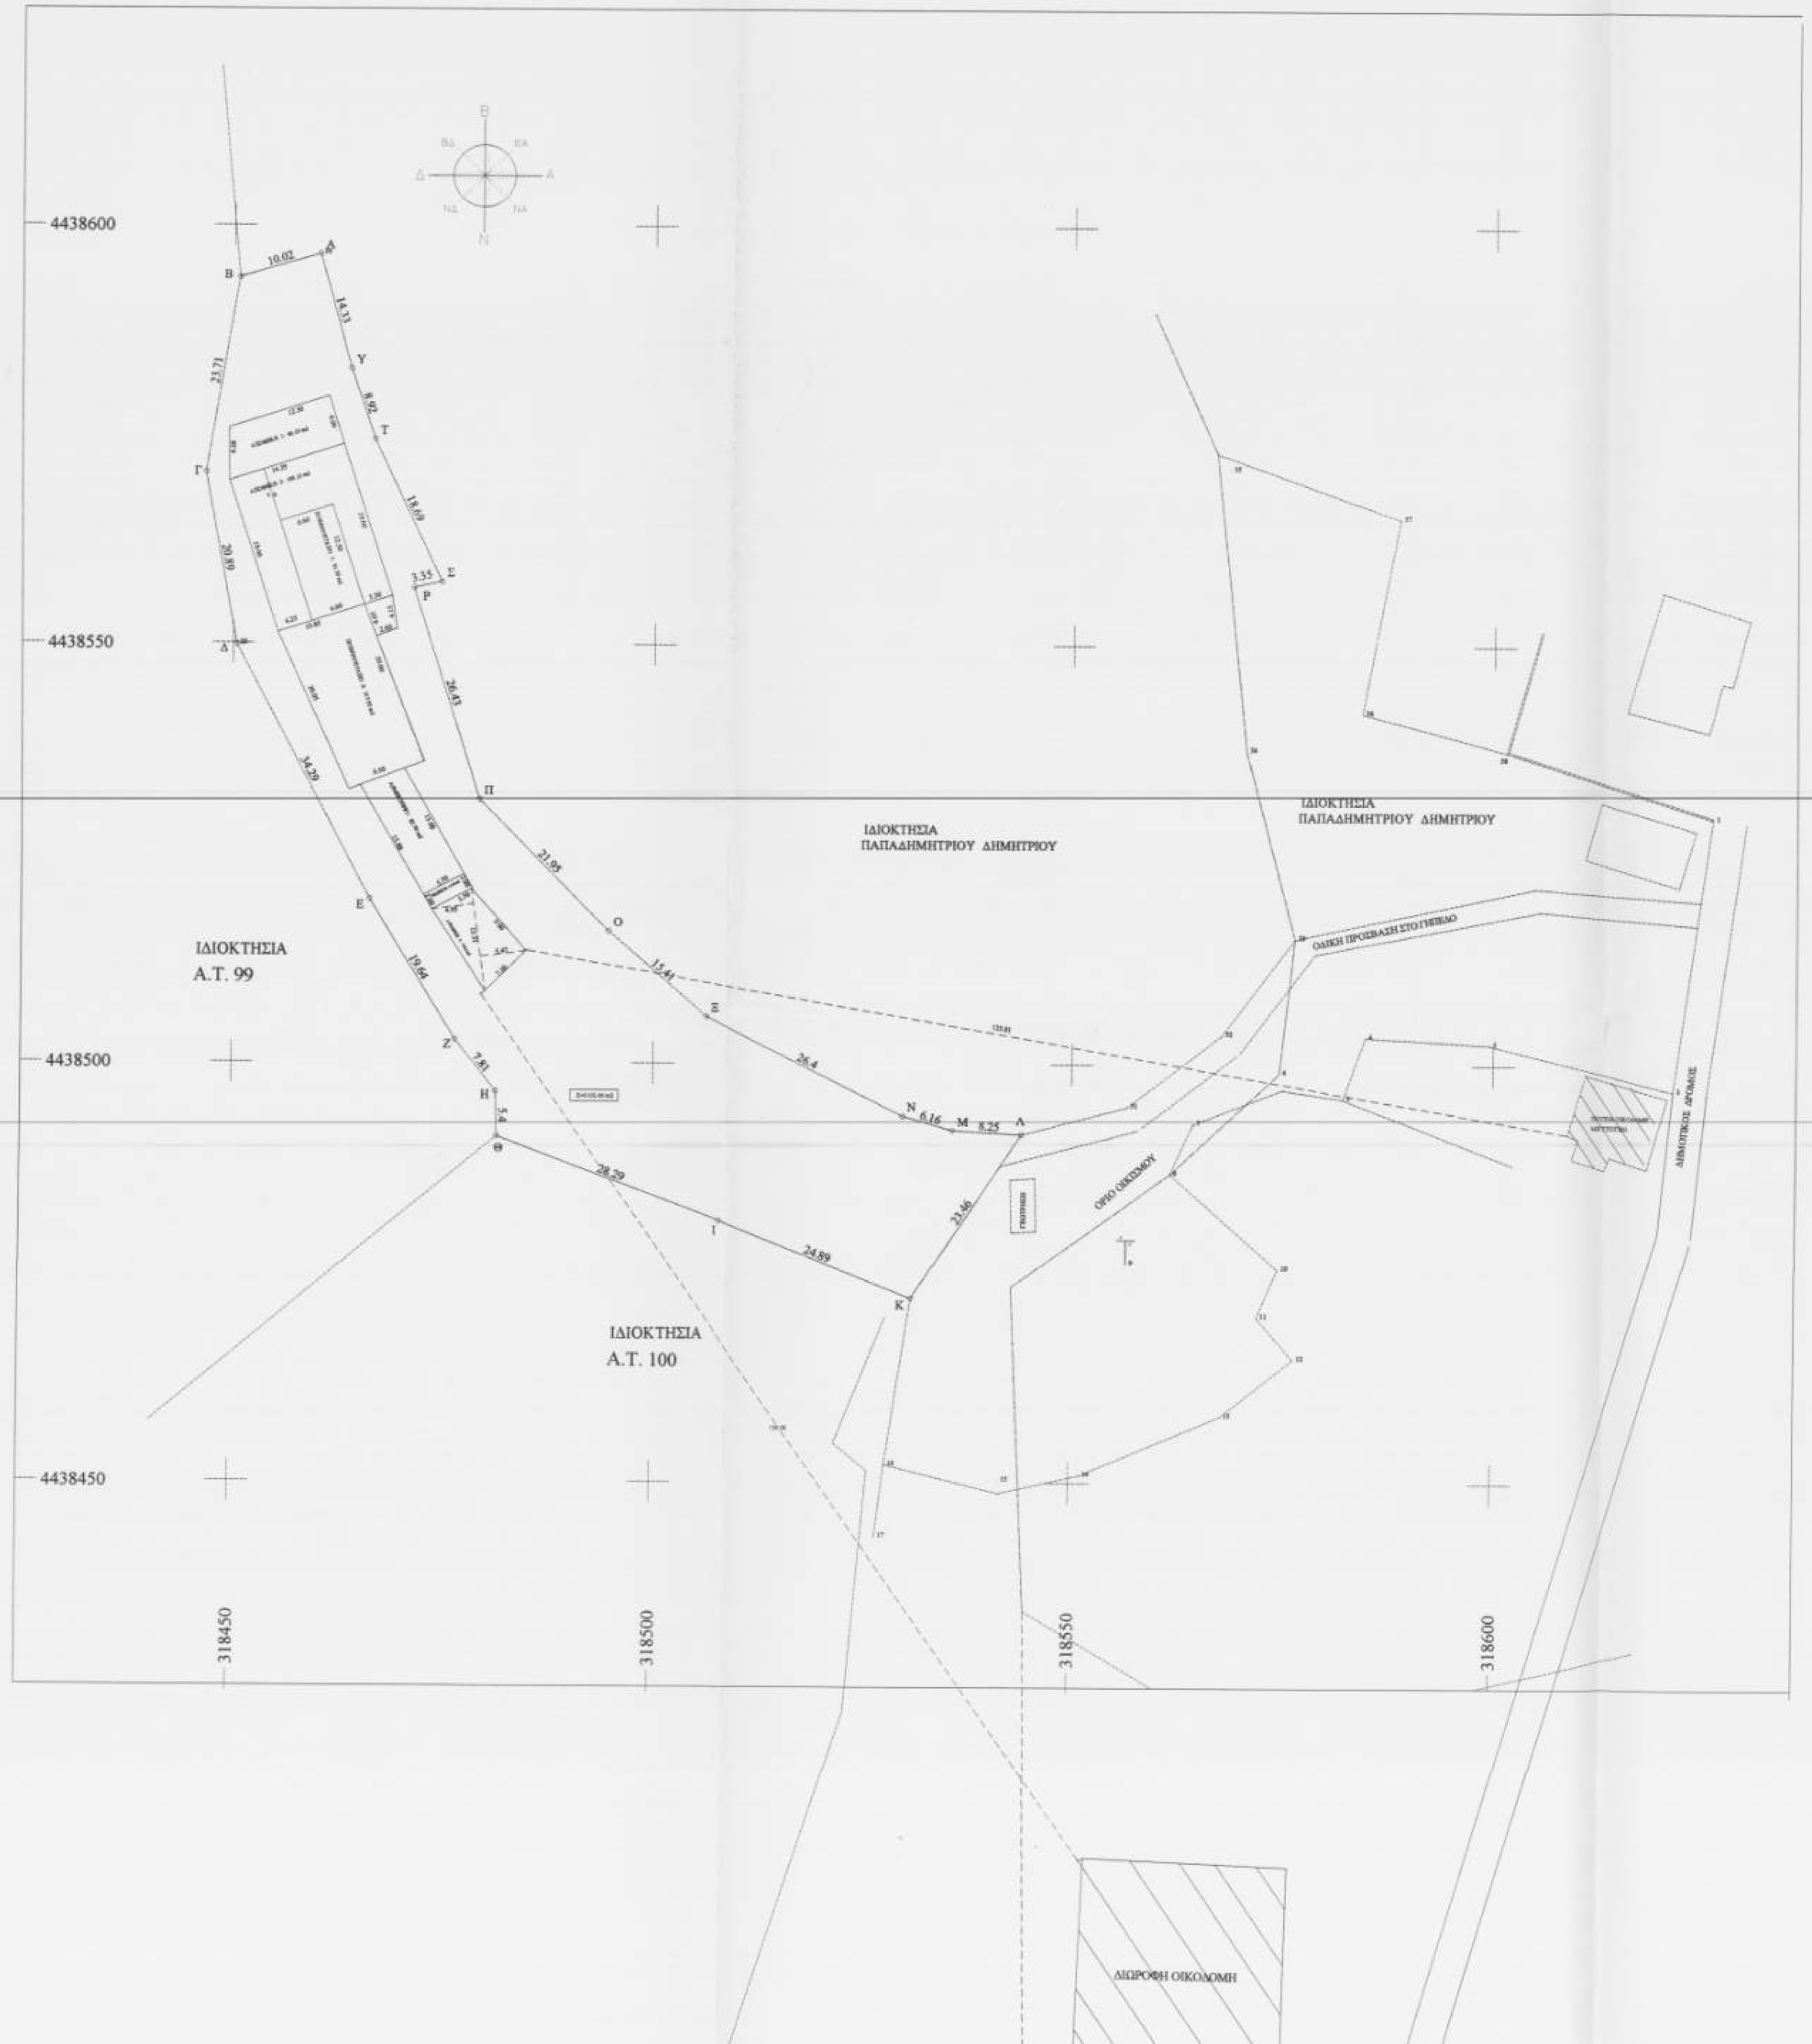


ΑΠΟΣΠΑΣΜΑ ΑΠΟ ΧΑΡΤΗ ΓΥΣ 1:50,000

ΑΠΟΣΠΑΣΜΑ ΑΠΟ ΧΑΡΤΗ ΓΥΣ 1:5,000

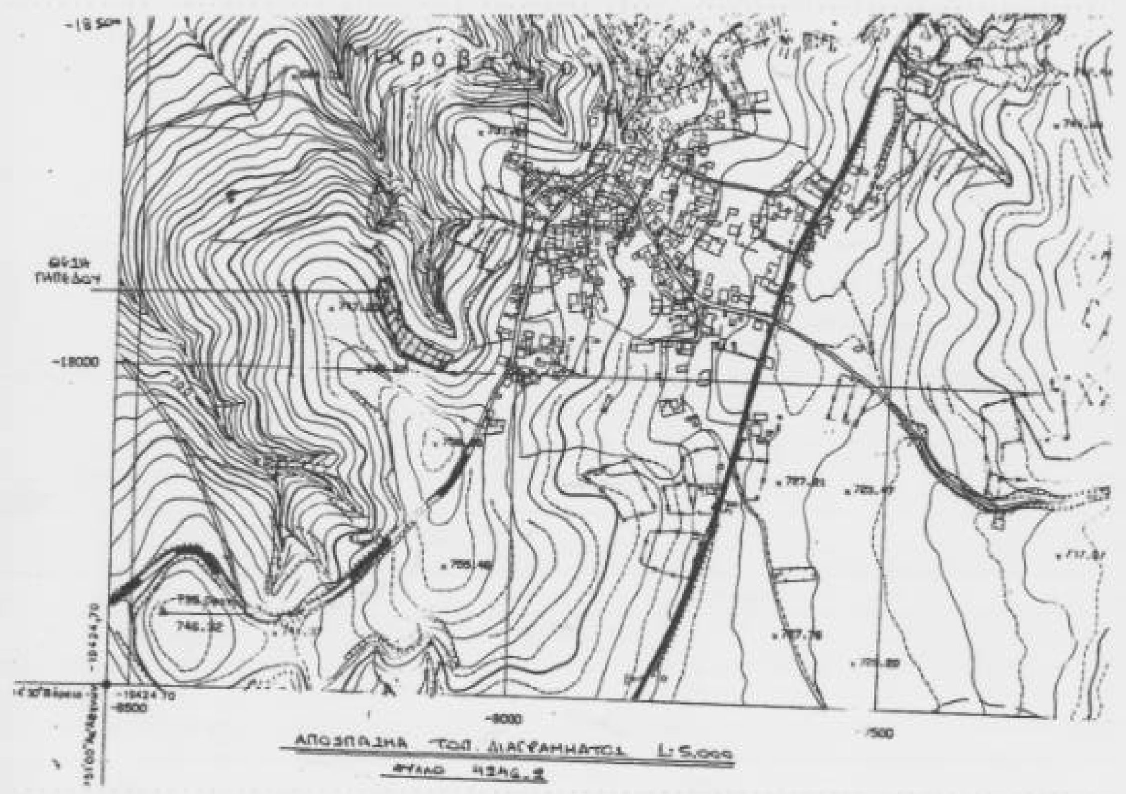


**4. ΔΗΛΩΣΗ ΙΔΙΟΚΤΗΤΗ**

Ο ΥΠΟΓΕΓΡΑΜΜΕΝΟΣ ΙΔΙΟΚΤΗΤΗΣ ΤΟΥ ΥΠΟΨΗ ΑΓΡΟΤΕΜΑΧΙΟΥ ΔΗΛΩΝΩ ΟΤΙ ΤΑ ΟΡΙΑ ΠΟΥ ΦΑΙΝΟΝΤΑΙ ΣΤΟ ΠΑΡΟΝ ΤΟΠΟΓΡΑΦΙΚΟ ΔΙΑΓΡΑΜΜΑ ΥΠΟΔΕΙΧΘΗΚΑΝ ΚΑΙ ΥΛΟΠΟΙΗΘΗΚΑΝ ΑΠΟ ΕΜΕΝΑ ΚΑΙ ΕΙΝΑΙ ΤΑ ΣΩΣΤΑ.

Ο ΙΔΙΟΚΤΗΤΗΣ

## ΤΟΠΟΓΡΑΦΙΚΟ ΔΙΑΓΡΑΜΜΑ ΑΓΡΟΤΕΜΑΧΙΟΥ

1. ΕΜΒΑΔΟΝ ΑΓΡΟΤΕΜΑΧΙΟΥ Ε =3102.66 τ.μ.
2. ΟΡΟΙ ΔΟΜΗΣΗΣ (εκτός σχεδίου Π.Δ. 24-5-85 ΦΕΚ 270Δ/31-5-85) και αρθρο 10 του Ν. 3212/2003 (ΦΕΚ 308 Α/31-12-2003)

ΠΙΝΑΚΑΣ ΣΥΝΤΕΤΑΓΜΕΝΩΝ

ΕΓΣΑ' 87

| α/α | Χ | Υ |
|---|---|---|
| Α | 318460.24 | 4438596.62 |
| Β | 318450.63 | 4438593.81 |
| Γ | 318446.7 | 4438570.43 |
| Δ | 318450.38 | 4438549.86 |
| Ε | 318466.36 | 4438519.53 |
| Ζ | 318479.51 | 4438502.72 |
| Η | 318481.37 | 4438499.6 |
| Θ | 318480.53 | 4438481.21 |
| Ι | 318508.01 | 4438481.34 |
| Κ | 318531.12 | 4438472.01 |
| Λ | 318544.02 | 4438491.61 |
| Μ | 318535.78 | 4438492.09 |
| Ν | 318529.80 | 4438495.81 |
| Ξ | 318506.10 | 4438505.64 |
| Ο | 318494.67 | 4438513.79 |
| Π | 318479.25 | 4438531.42 |
| Ρ | 318471.48 | 4438556.68 |
| Σ | 318474.76 | 4438557.39 |
| Τ | 318466.89 | 4438574.33 |
| Υ | 318464.02 | 4438582.79 |

ΧΑΤΤ 40 15 -1 45' "ΛΙΒΑΔΕΡΟ" 1:50.000

| α/α | Χ | Υ |
|---|---|---|
| Α | -8175.10 | -18881.40 |
| Β | -8182.63 | -18884.43 |
| Γ | -8186.05 | -18907.89 |
| Δ | -8181.89 | -18928.36 |
| Ε | -8165.22 | -18958.32 |
| Ζ | -8154.60 | -18974.90 |
| Η | -8148.70 | -18980.90 |
| Θ | -8149.41 | -18986.29 |
| Ι | -8122.71 | -18995.66 |
| Κ | -8099.30 | -19004.55 |
| Λ | -8086.95 | -18984.40 |
| Μ | -8095.19 | -18984.17 |
| Ν | -8101.13 | -18980.59 |
| Ξ | -8125.01 | -18971.30 |
| Ο | -8136.84 | -18961.42 |
| Π | -8152.60 | -18946.14 |
| Ρ | -8160.95 | -18921.07 |
| Σ | -8157.69 | -18920.28 |
| Τ | -8165.94 | -18903.51 |
| Υ | -8169.01 | -18895.13 |

**3. ΒΕΒΑΙΩΣΗ ΑΡΤΙΟΤΗΤΑΣ**

ΒΕΒΑΙΟΥΤΑΙ ΟΤΙ ΤΟ ΓΗΠΕΔΟ ΒΡΙΣΚΕΤΑΙ ΣΤΗΝ ΚΤΗΜΑΤΙΚΗ ΠΕΡΙΟΧΗ ΜΙΚΡΟΒΑΛΤΟΥ ΔΗΜΟΥ ΣΕΡΒΙΩΝ - ΒΕΛΒΕΝΤΟΥ, ΕΚΤΟΣ ΣΧΕΔΙΟΥ, ΕΚΤΟΣ ΖΟΕ, ΕΚΤΟΣ ΠΕΡΙΟΧΩΝ ΕΠΕΚΤΑΣΗΣ ΣΧΕΔΙΟΥ - ΠΡΑΞΗΣ ΕΦΑΡΜΟΓΗΣ ΚΑΙ ΕΙΝΑΙ, ΣΥΜΦΩΝΑ ΜΕ ΤΑ ΠΑΡΑΠΑΝΩ ΔΙΑΤΑΓΜΑΤΑ, ΑΡΤΙΟ ΚΑΙ ΟΙΚΟΔΟΜΗΣΙΜΟ ΚΑΤΑ ΠΑΡΕΚΚΛΙΣΗ (ΕΝΤΟΣ ΖΩΝΗΣ).
Η ΙΔΙΟΚΤΗΣΙΑ ΔΕΝ ΥΠΑΓΕΤΑΙ ΣΤΙΣ ΔΙΑΤΑΞΕΙΣ ΤΟΥ Ν. 1337/83.
ΣΤΗΝ ΠΕΡΙΟΧΗ ΔΕΝ ΥΠΑΡΧΕΙ ΕΘΝΙΚΟ ΚΤΗΜΑΤΟΛΟΓΙΟ. ΕΧΕΙ ΚΗΡΥΧΘΕΙ ΥΠΟ ΚΤΗΜΑΤΟΓΡΑΦΗΣΗ ΦΕΚ 1077Β/15-7-2010 ΣΥΜΦΩΝΑ ΜΕ ΤΙΣ ΔΙΑΤΑΞΕΙΣ ΤΟΥ Ν. 2308/95 ΓΙΑ ΤΗΝ ΔΗΜΙΟΥΡΓΙΑ ΕΘΝΙΚΟΥ ΚΤΗΜΑΤΟΛΟΓΙΟΥ.

Ο ΜΗΧΑΝΙΚΟΣ

ΠΑΠΑΓΕΩΡΓΙΟΥ Γ. ΕΥΣΤΑΘΙΟΣ
ΔΙΠΛΩΜ. ΠΟΛΙΤΙΚΟΣ ΜΗΧΑΝΙΚΟΣ
ΠΟΛΥΤΕΧΝΙΚΗΣ ΣΧΟΛΗΣ Α.Π.Θ.
ΜΕΛΟΣ ΤΕΕ 3 ΕΞ 84175 ΑΦΜ 039391468 ΔΟΥ ΚΟΖΑΝΗΣ
ΦΕΚ ΚΟΖΑΝΗ 30 - ☎ 24610 39538 - 501 00 ΚΟΖΑΝΗ

| | |
|---|---|
| Εργοδότης: | ΠΑΠΑΔΗΜΗΤΡΙΟΥ ΔΗΜΗΤΡΙΟΣ |
| Έργο: | ΑΔΕΙΑ ΛΕΙΤΟΥΡΓΙΑΣ ΠΟΙΜΝΙΟΣΤΑΣΙΟΥ |
| Θέση Έργου: | ΜΙΚΡΟΒΑΛΤΟ / ΕΚΤΟΣ ΟΙΚΙΣΜΟΥ |
| Μελετητής: | ΠΑΠΑΓΕΩΡΓΙΟΥ ΕΥΣΤΑΘΙΟΣ<br>ΠΟΛΙΤΙΚΟΣ ΜΗΧΑΝΙΚΟΣ |
| Θέμα Σχεδίου: | ΤΟΠΟΓΡΑΦΙΚΟ ΔΙΑΓΡΑΜΜΑ |
| Αριθμός Σχεδίου: | Τ1 |
| Κλίμακα Σχεδίου: | 1:500 |
| Χρόνος Μελέτης: | ΙΑΝΟΥΑΡΙΟΣ 2015 |
| Υπογραφή-σφραγίδα | |