


E.Γ.Σ.Α '87

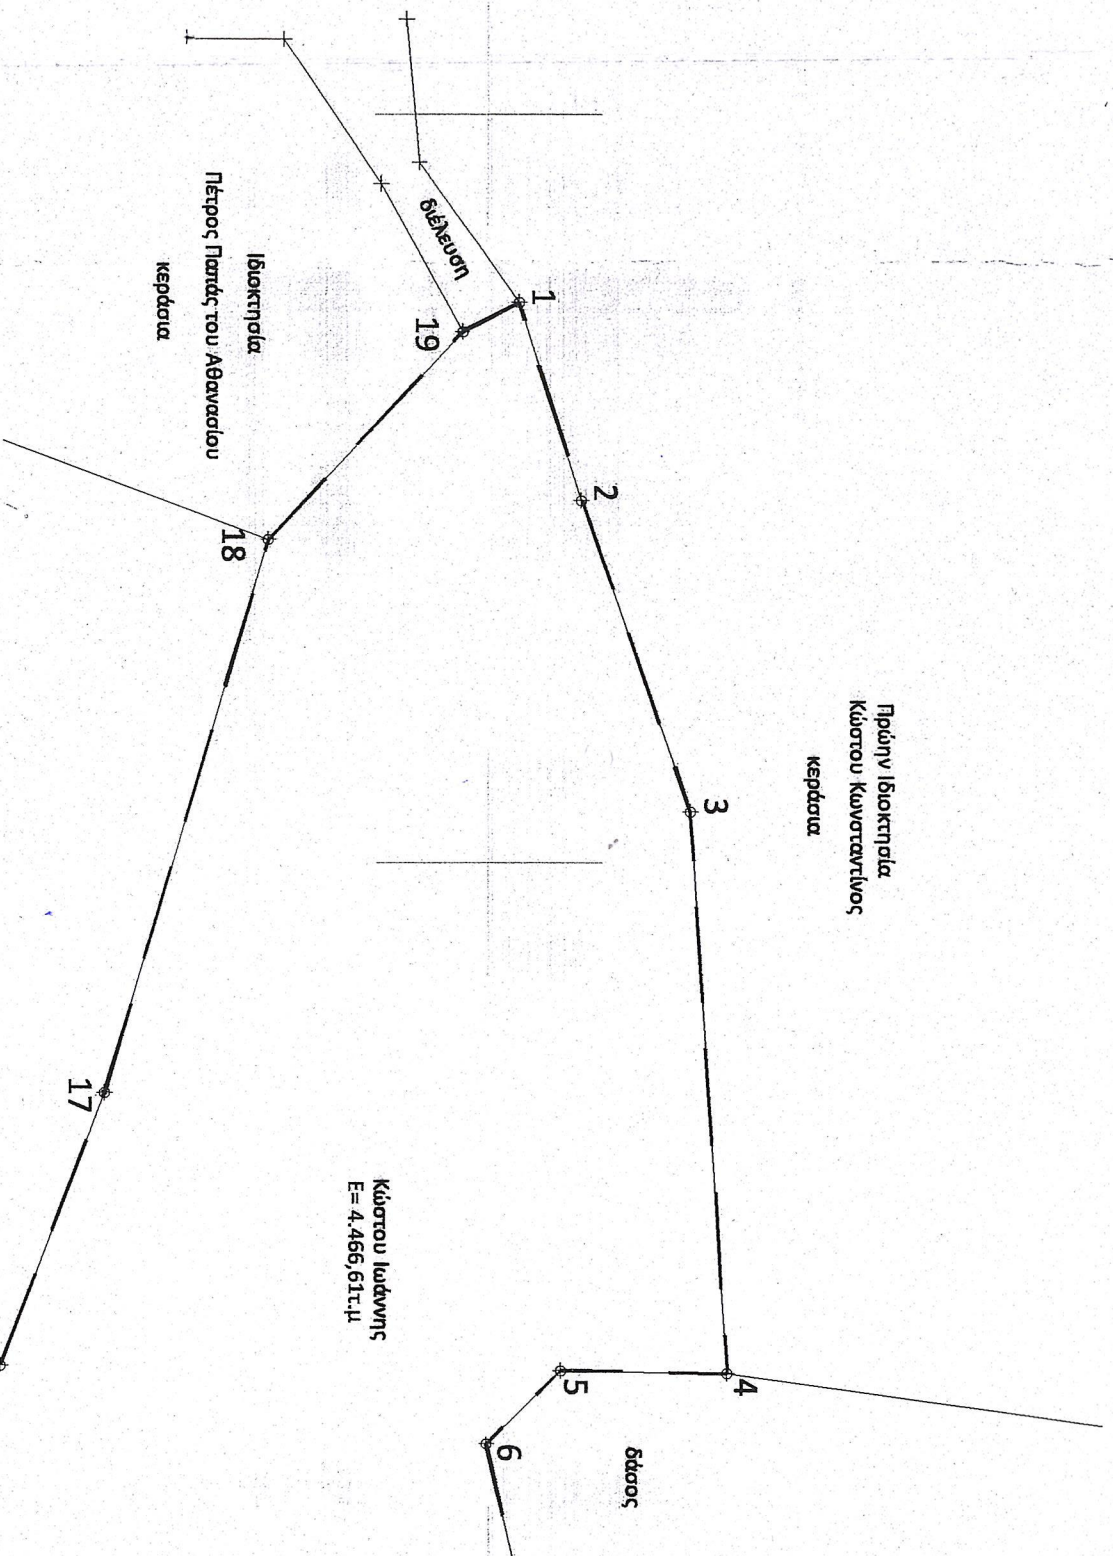

Έστωιμάχιο με στοιχεία 1, 2, 3, 4, 5, 6, 7, 8, 9, 10, 11, 12, 13, 14, 15, 16, 17, 18, 19, και 1.

Πίνακας συντεταγμένων σε ΕΓΣΑ '87'

α/α	X	Y
1	324162,65	4531202,08
2	324175,83	4531206,20
3	324196,57	4531213,36
4	324233,61	4531215,76
5	324233,42	4531204,74
6	324238,28	4531199,82
7	324247,59	4531201,91
8	324258,00	4531213,06
9	324269,76	4531213,55
10	324291,57	4531189,03
11	324292,24	4531181,53
12	324271,90	4531169,41
13	324268,44	4531164,34
14	324253,51	4531154,31
15	324245,41	4531157,85
16	324233,04	4531167,62
17	324215,16	4531174,58
18	324178,46	4531185,44
19	324164,57	4531198,35

Συνολικό εμβαδόν 4.466,61 μ² σύμφωνα με την αποστύψωση της υψοστάθμενης κατάστασης, Τα όρια υποδειχθήσαν από τον ενδιαφερόμενο.