

25.05.15
ΚΑ. ΧΑΡΤΗ ΓΥΣ

ΥΠΕΥΘΥΝΟΣ


ΛΟΓΟΣ ΑΝΘΡΩΠΙΝΗΣ

ΗΜΕΡΑ

ΠΡΟΣΑΡΤΑΤΑ
ΑΝ. 15-5-045
ΣΥΝΤΑΞΙΑ
ΔΑΔΙΩΤΗΣ

ΦΩΤΟΓΡΑΦΙΑ
ΔΑΔΙΩΤΗΣ

ΦΕΡΕΤΑΙ & ΕΠΕΧΥΝΕΤΑΙ
ΣΤΗΝ ΑΡΙΘΜΟ 1007927-04/Ε/1612-6-15
ΑΝΤΙΣΤΡΟΦΗ ΤΑΥΤΟΤΗΤΑ
ΑΝΤΙΣΤΡΟΦΗ ΤΑΥΤΟΤΗΤΑ
Ο.Δ.ΔΕΛΦΙΝΩΝ

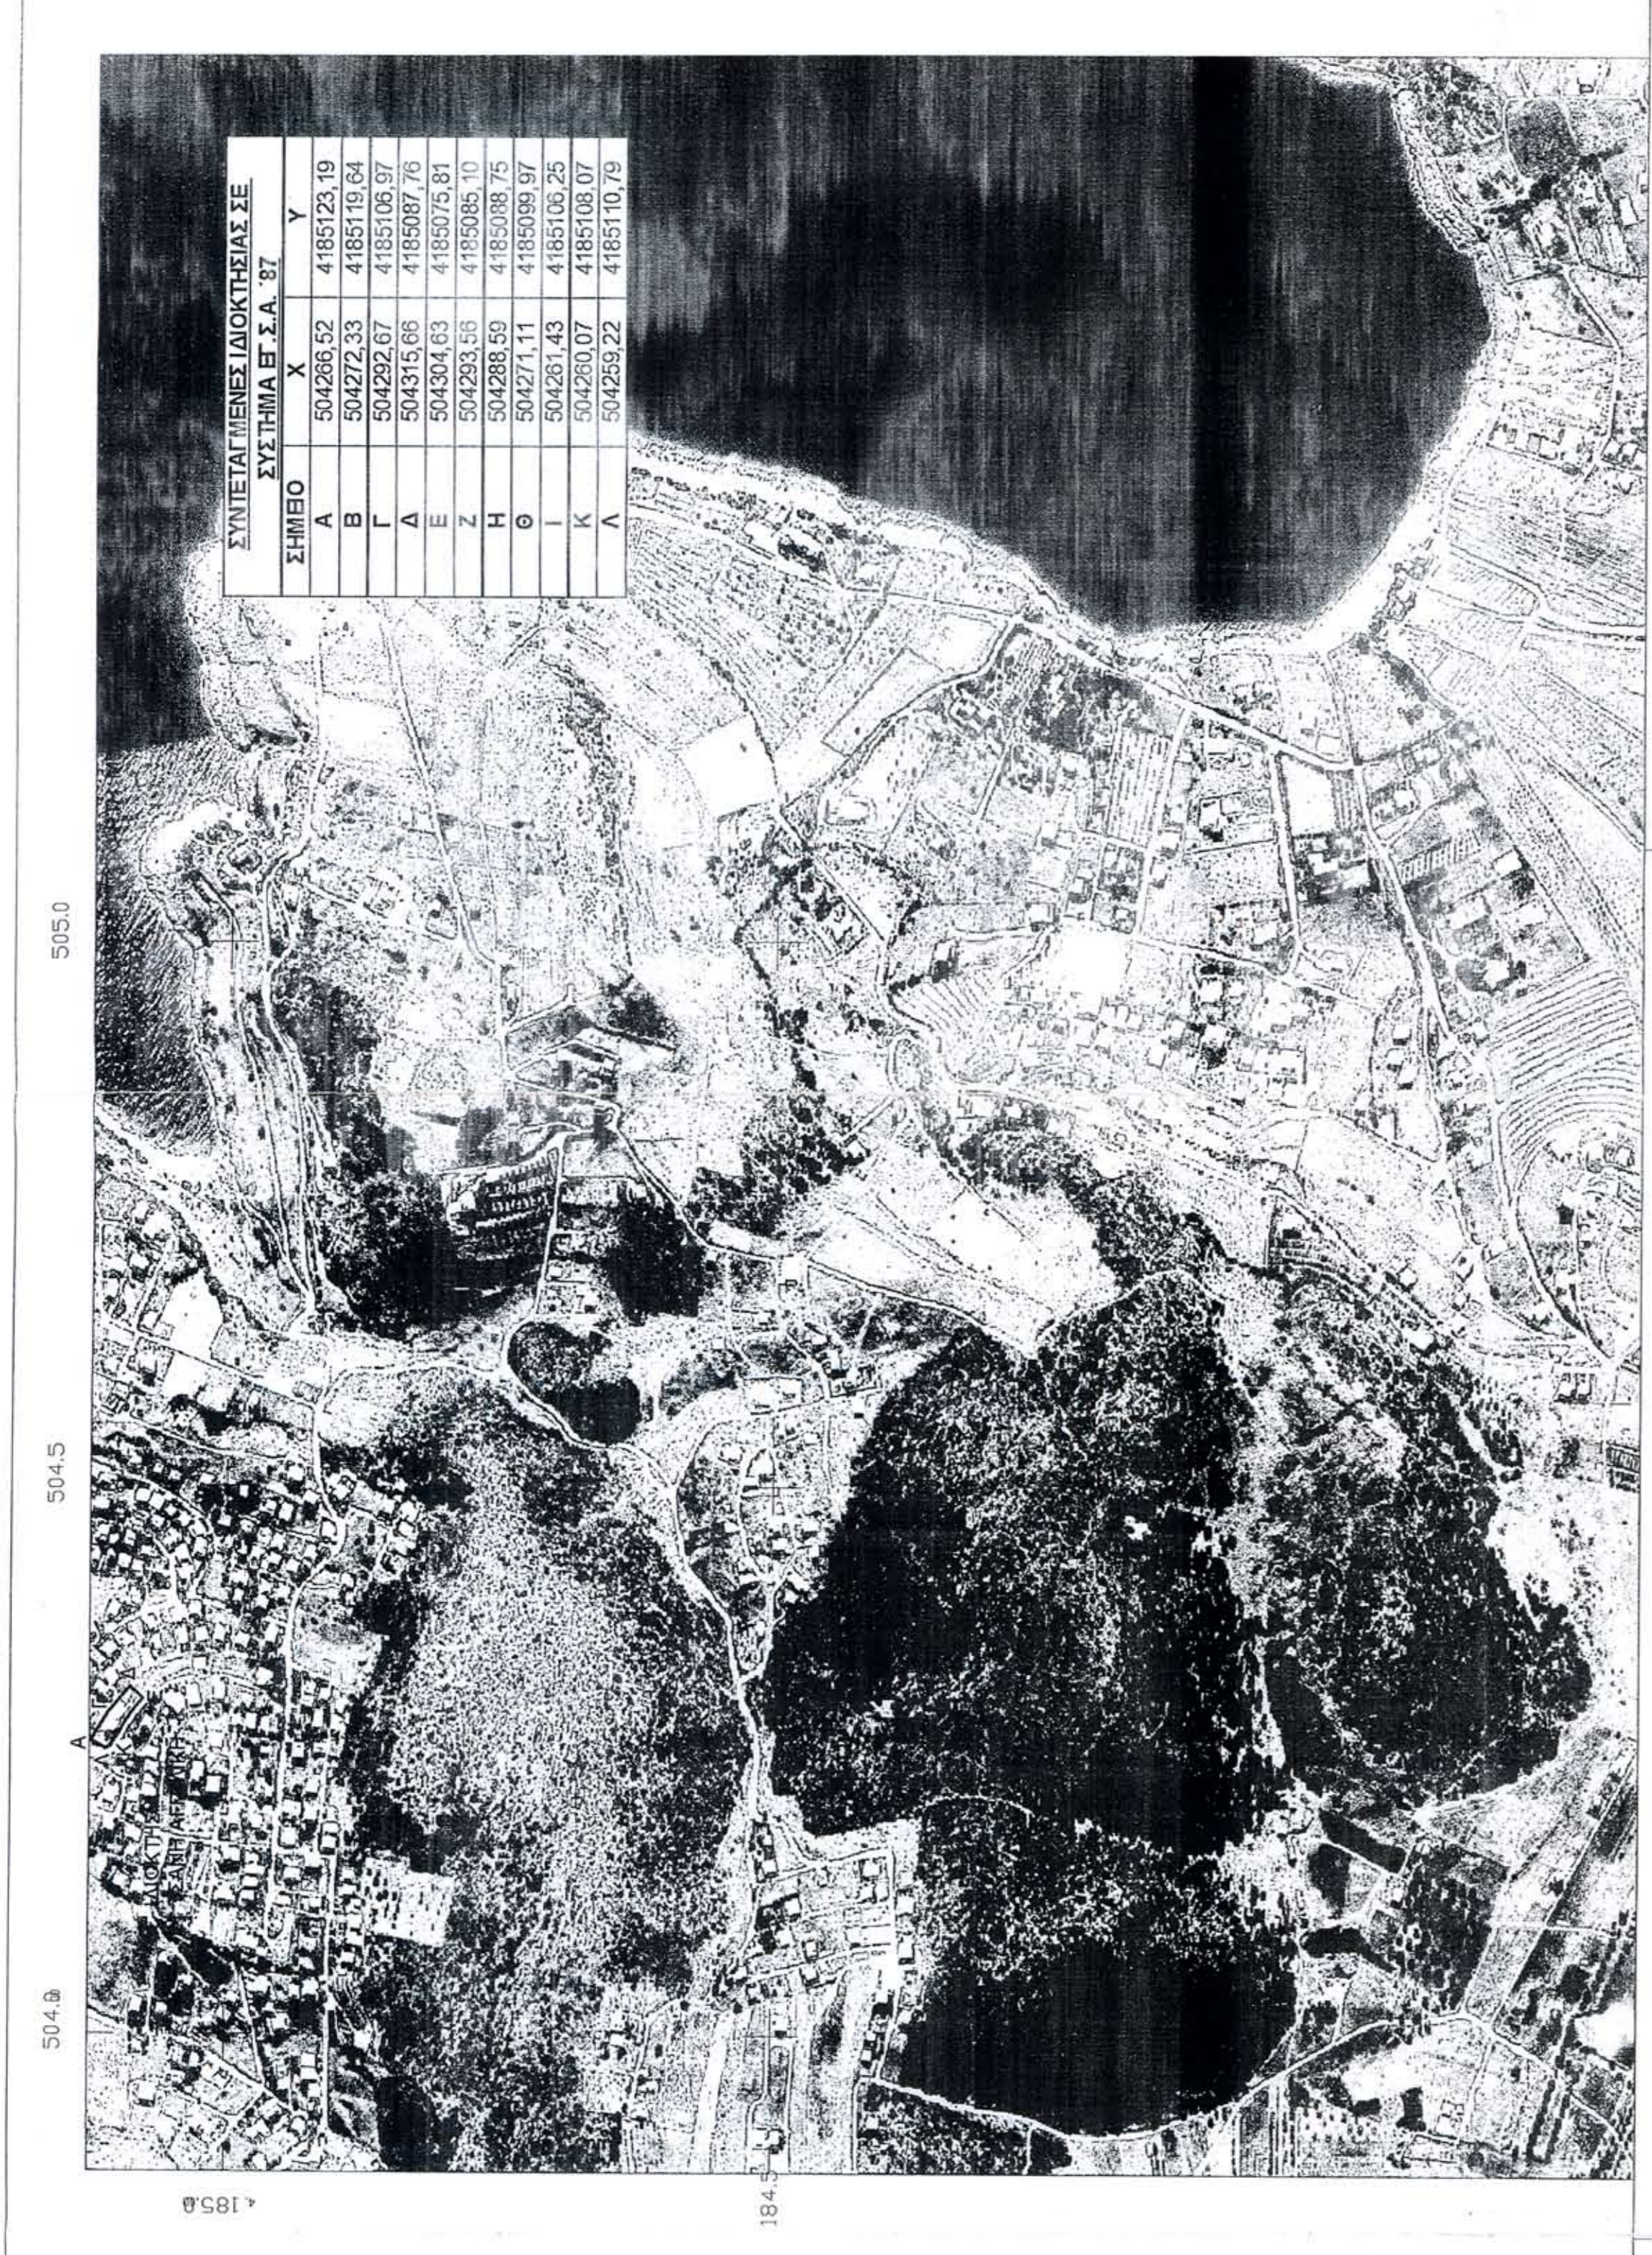

ΣΥΝΤΕΛΕΜΕΝΕΣ ΔΙΟΙΚΗΣΙΑΣ ΣΕ ΣΥΣΤΗΜΑ ΕΓ.Σ.Α. ΣΤ'

ΣΗΜΕΙΟ	X	Y
A	504266,52	4185123,19
B	504272,33	4185119,64
Γ	504292,67	4185106,97
Δ	504315,66	4185097,76
Ε	504304,63	4185075,81
Ζ	504293,58	4185085,10
Η	504288,59	4185088,75
Θ	504271,11	4185099,97
Ι	504261,43	4185106,25
Κ	504250,07	4185108,07
Λ	504259,22	4185110,79

ΠΑΡΑΤΗΡΗΣΕΙΣ

1. Το εμβόδι υπολογίσθηκε αναλυτικά σύμφωνα με το νόμο του Gauss.
2. Οι συντελεστές αναφέρονται στο ερσιμα σύμφωνα συντηρημένων ΕΓΣΑ ΣΤ'.
3. Οι συντελεστές προσαρτήθηκαν με το περσόν.

ΤΙΤΛΟΣ ΔΙΟΙΚΗΣΙΑΣ
Το υπ' αριθμόν 1007927-04-2014 συμβόλαιο διατάζει εν ζωή και γονικής παροχής συμβολαιογράφου Αθηνών Θεόδωρου Γ. Αναγνωστόπουλου.

ΔΗΛΩΣΗ ΙΔΙΟΚΤΗΣΙΑΣ N.4030/11
Η κάτωθι υπογεγραμμένη ΤΣΑΝΗ ΑΓΓΕΛΙΚΗ δηλώνει ότι: το βόλο της κτισμάτων με στοιχεία Α,Β,Γ,Δ,Ε,Ζ,Η,Θ,Ι,Κ,Λ & Α εμβαδού Ε=991,63τμ που βρίσκονται στην ΛΕΩΦΟΡΟ ΔΑΔΙΚΑΛΕΙΟΥ & ΙΚΑΡΙΑΣ, "ΔΑΔΙΚΑΛΕΙΟ - 3ο ΔΙΑΜΟΡΦΩΣΗ" των διδωμένων ορίων του κτισματούχου κατασκευαστή και την οποία του διαδέχεται μου να ζητήσει την έκδοση άδειας δόμησης.

Η ΔΗΛΟΥΣΑ
Aggeliki


ΔΗΛΩΣΕΙΣ N.651/77
Το κτισμάτιο με στοιχεία Α,Β,Γ,Δ,Ε,Ζ,Η,Θ,Ι,Κ,Λ & Α εμβαδού Ε=991,63τμ και προσαύλιον π=133,19μ, βρίσκεται εντός Σχεδίου Πόλεως εκτός ορίων οικισμού προ σπουδ. 1973, εκτός γενικού Πόλεως Σχεδίου, εκτός Ε.Π.Π., εκτός περιοχής με ειδικούς όρους 200,00μ και είναι μη δόμητο και μη οικοδομημένο.

Επισης, βεβαιώνεται ότι το κτισμάτιο δεν υποφέρει από επιβάρυνση της Ν. 1337/83 και δεν αποτελεί τμήμα μεγαλύτερης έκτασης.

ΔΗΛΩΣΗ ΕΝΤΟΠΙΣΜΟΥ
Ο κάτωθι υπογεγραμμένος Μηχανικός έχοντας υπόψη μου τις συνθήκες από ανακριτή τοποθέτηση της έκτασης, δηλώνει ότι η έκταση υπό το στοιχείο Α,Β,Γ,.....Κ,Λ & Α εμβαδού Ε = 991,63 τ.μ., είναι τοποθετημένη σταθμάς με δική μου ευθύνη στην ημερομηνία Γ.Υ.Σ. 01/15/05/2015 και στον αρμόδιο κτηματολόγιο.

Ο ΜΗΧΑΝΙΚΟΣ
M. Parara

ΚΑΛΟΜΟΙΡΑ Μ. ΠΑΡΑΡΑ
ΔΙΠΛΩΜ. ΠΟΛΙΤΙΚΟΣ ΜΗΧΑΝΙΚΟΣ
ΠΑΝΕΠΙΣΤΗΜΙΟΥ ΠΑΤΡΩΝ
Α.Μ. Τ.Ε. Ε.Υ. 8450/ΦΟΡΩΠ/ΑΤΤΗΣ
ΕΠΛΓ. ΚΑΒΑΛΑΣΣΟΣ 14. Τ.Κ. 184 00 ΦΟΡΩΠ ΑΤΤΗΣ
ΤΗΛ./ΦΑΞ: 210 66.24.457
Α.Φ.Μ.Γ.: 124067230 - ΔΟΥ: ΚΑΡ. ΠΙΛΙΟΥ

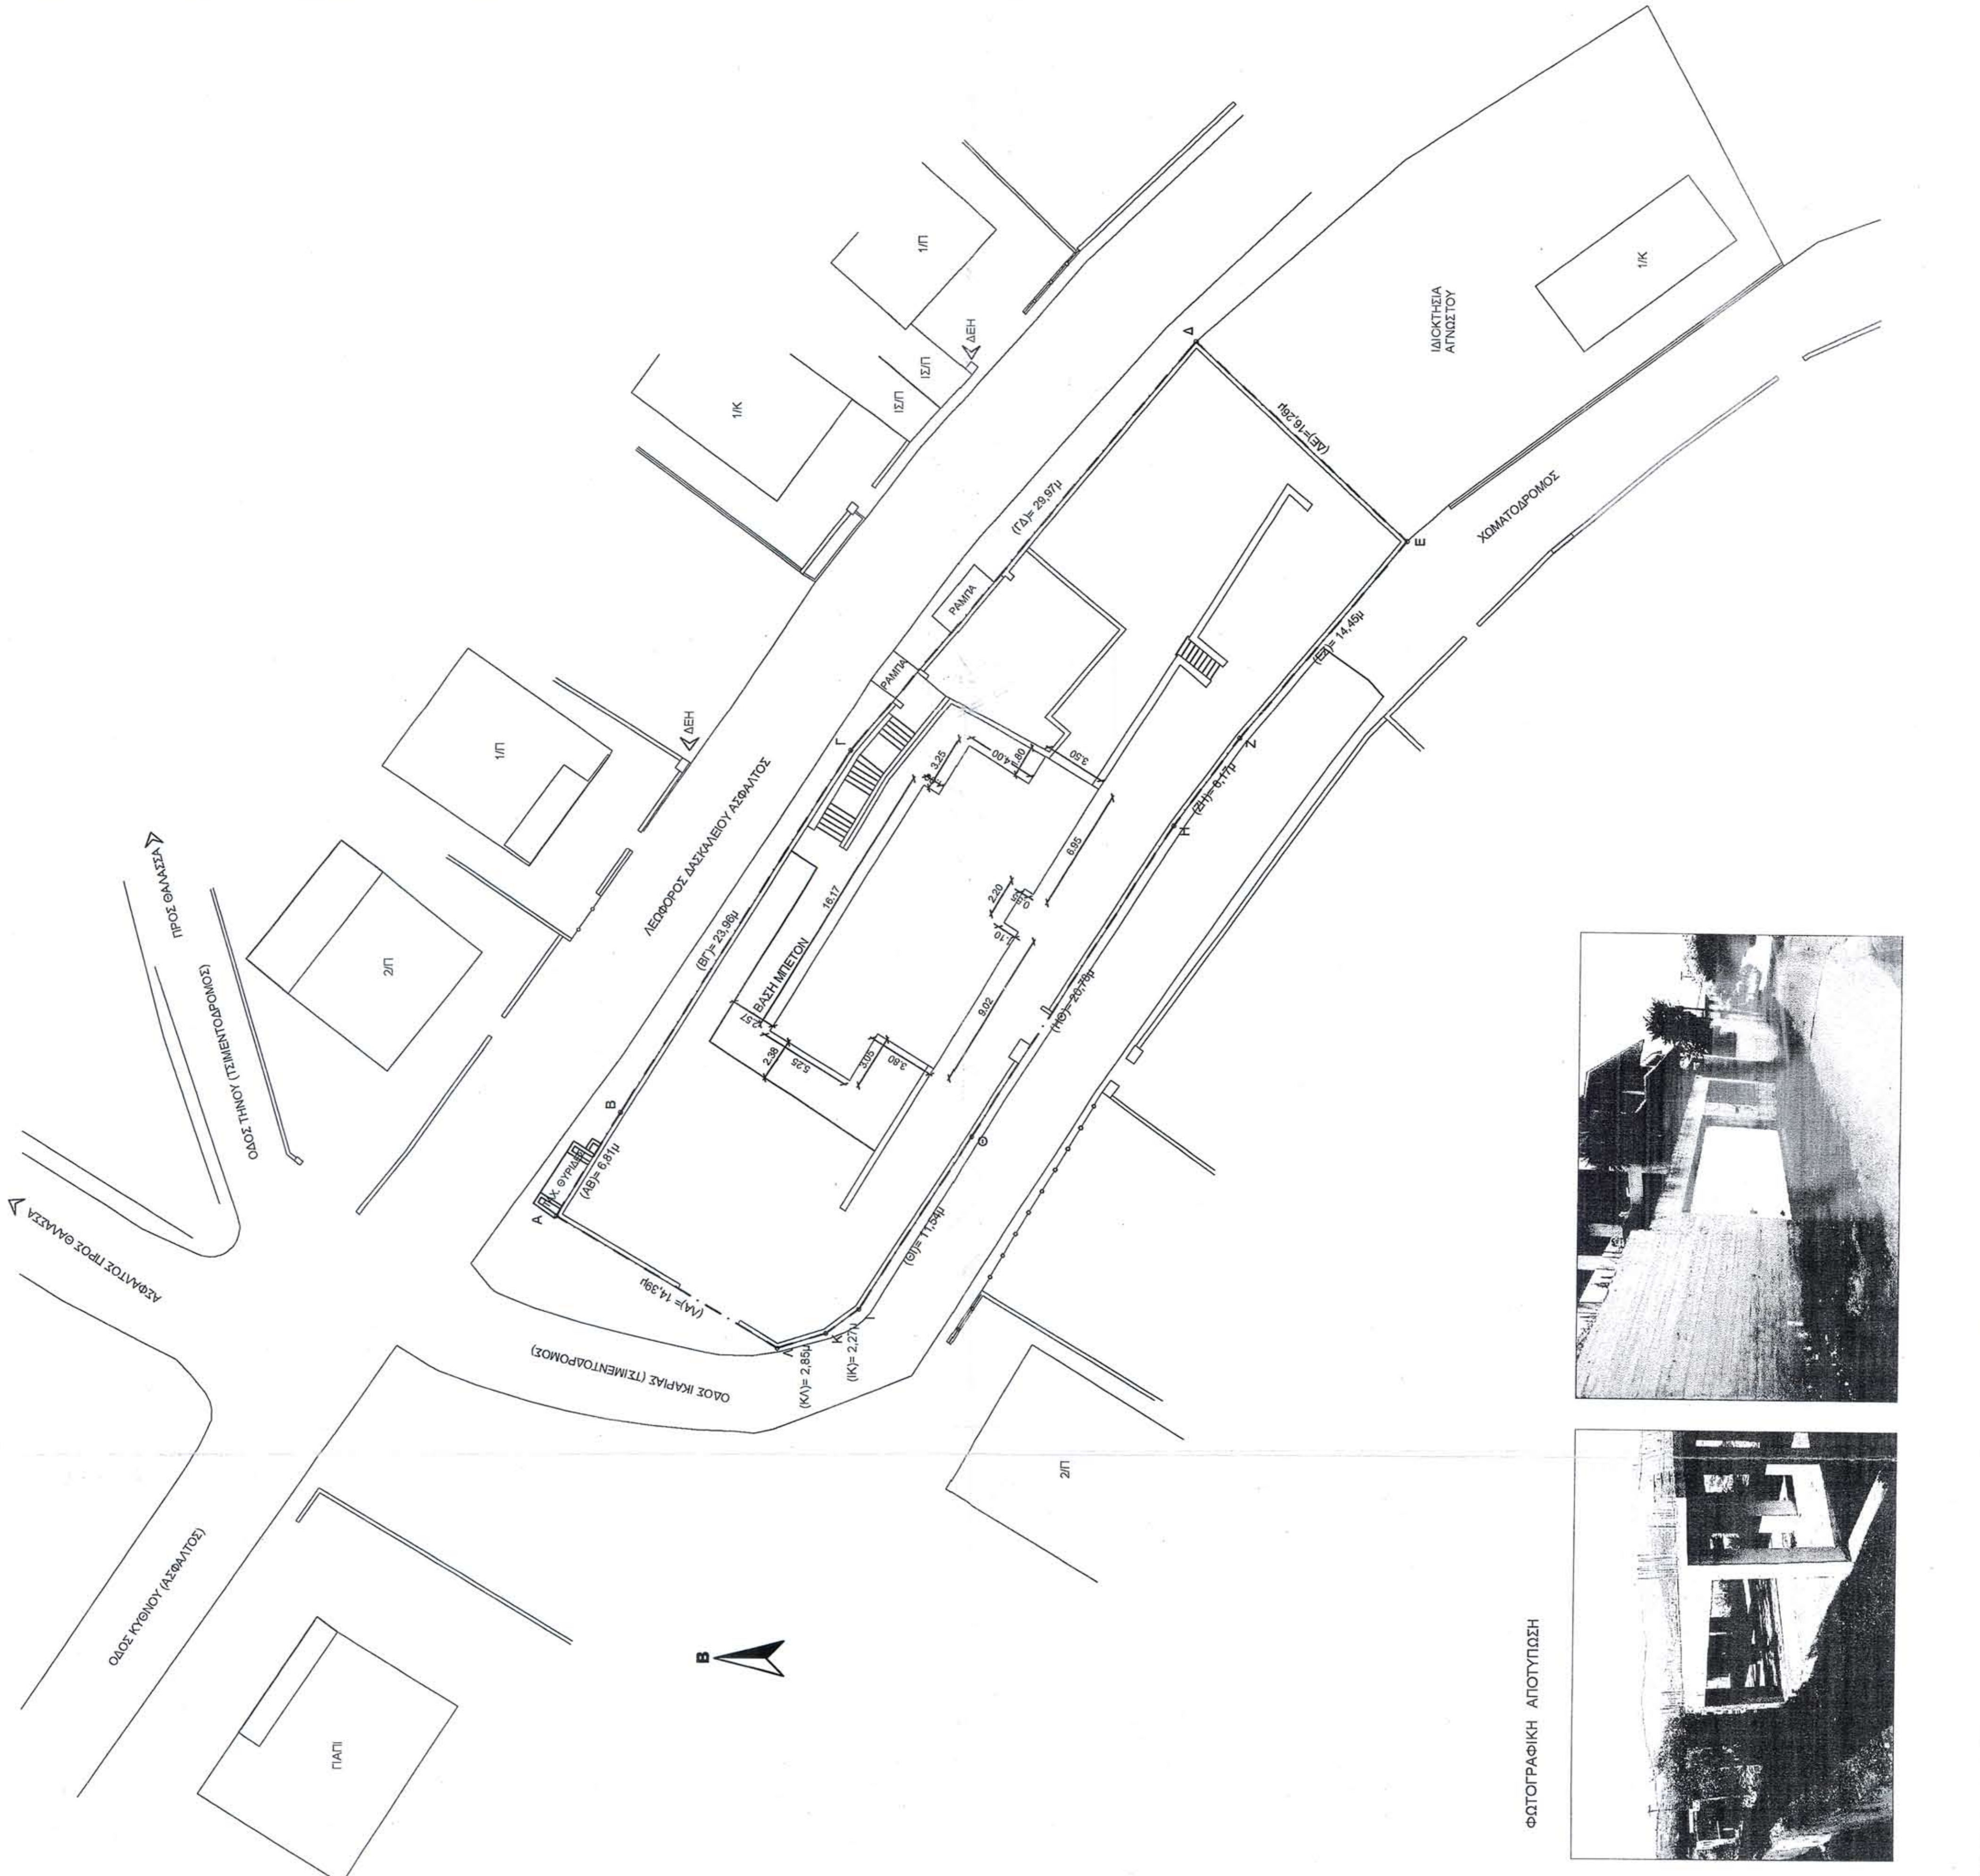

504.5

504.5

504.5