


ΑΠΟΣΠΑΣΜΑ ΧΑΡΤΗ ΓΥΣ-ΦΥΛΛΟ 4226-1 ΚΑΙ 4226-3 ΚΛΙΜΑΚΑΣ 1/50000
ΘΕΣΗ ΑΚΙΝΗΤΟΥ

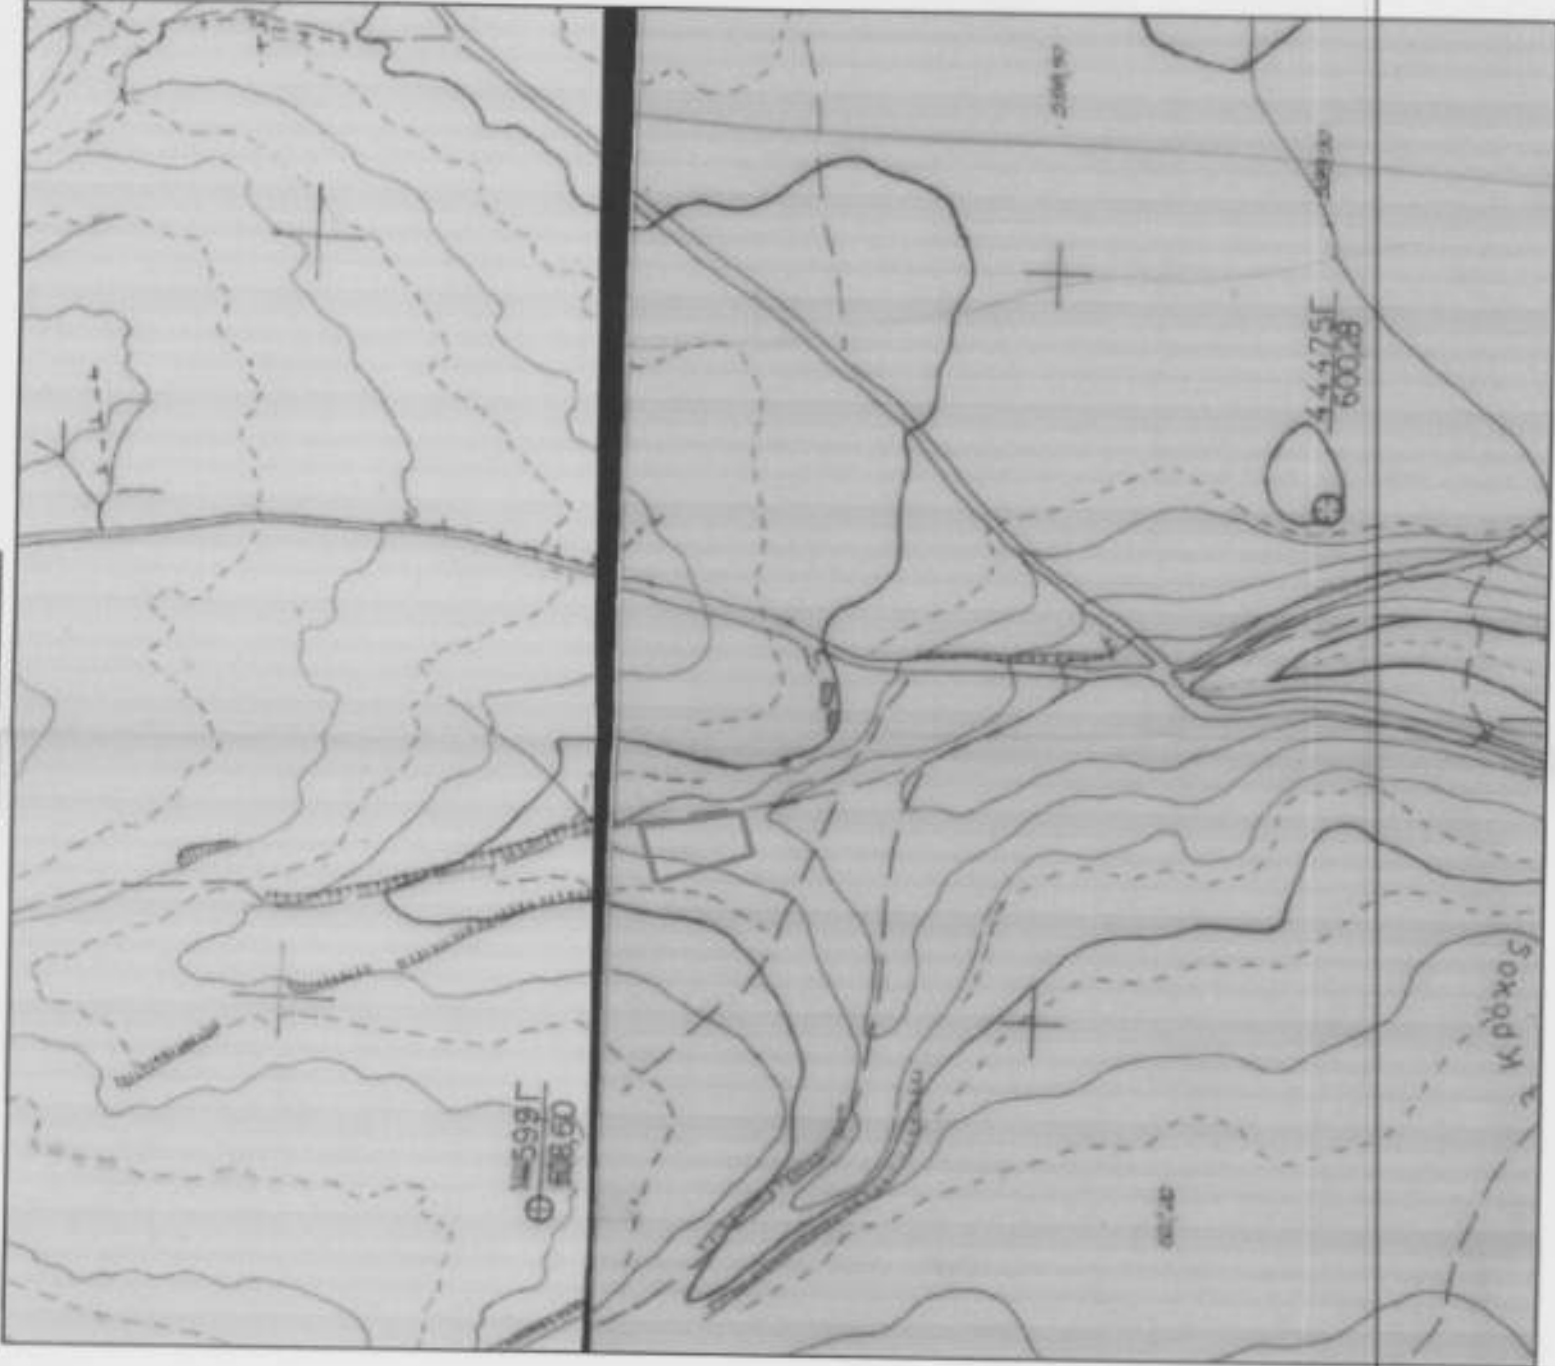

ΠΡΟΒΟΛΙΚΟ ΣΥΣΤΗΜΑ

- Το παρόν τοπογραφικό διάγραμμα έχει επιβληθεί στο σύστημα συντεταγμένων ΕΓΣΑ 87 και όλα τα μετρικά στοιχεία του σκηνίου έχουν υπολογιστεί σταυροκόμω (ΝΙΚΟΝ NPR-382).
- Οι μετρήσεις έχουν γίνει με ηλεκτρονικό γεωδαιτικό σταθμό (ΝΙΚΟΝ NPR-382).
- Ελέγχοντάς τον σταθμό GRS80 (α = 6 378 137.000 1f = 298.25722101) έγιναν οι μετρήσεις με ακρίβεια 1f = 298.25722101.
- Εγκρίθηκε με μετρητική πρόβλεψη (ΠΜ) η κατασκευή μετρητικής σταθμίας με λ = 24f, κ = 0.9996.
- Συντελεστής κλίμακας σε λ = 24f, κ = 0.9996.
- Πλάτος αναφοράς φ = 00α 00' 00".
- Προβλεπόμενη σταθμια στο Χ: Χο = 500.000.00 μέτρα.
- Προβλεπόμενη σταθμια στο Υ: Υο = 000.00 μέτρα.

ΟΡΓΑΝΙΣΜΟΣ (ΕΚΤΟΣ ΣΧΕΔΙΟΥ)
Π.Δ. 24.5-1985 ΦΕΚ 270 Δ31-5-85 (Γροπτοποίηση άρθρο 10 Ν.321/2003, ΦΕΚ Α 308/21.12.2003)
Ν. 4667/2012 (ΦΕΚ 79Α / 9-4-12) Ν.Ο.Κ.2012

ΕΛΕΜΒΑΣΙΟΝ	4000 μ.
ΚΑΛΥΨΗ	0%
Σ.Δ.	0.2
ΑΠΟΣΤΑΣΕΙΣ ΠΛΑΤΑ ΟΡΙΑ	>15.00μ
ΜΕΓΙΣΤΟ ΥΨΟΣ	7.50μ ± 1.20 ΣΤΕΓΗΣ

ΔΙΑΔΕΙΧΗ ΜΗΧΑΝΙΚΟΥ

- Το παρόν σκηνίο (Α1-Α2-Α3-Α4-Α5-Α6-Α7-Α8-Α1), με εμβαδόν 2291.52m², βρίσκεται εντός σχεδίου πόλεως και ορίων οικισμού "Κρόκου", στη θέση "Άγιο Πνεύμα" και δεν είναι άρτο ούτε οικοδομήσιμο σύμφωνα με τις ισχύουσες σημειωτικές διατάξεις.
- Από το σκηνίο διέρχεται οδός η γραμμή υπηλίκης τάσης της Δ.Ε.Η. κατά συνέπεια δεν επιτρέπεται η κατασκευή κτιρίων ή άλλων έργων που να επηρεάζουν την λειτουργία της οδού ή της γραμμής υπηλίκης τάσης.
- Το όρα και οι γειτονίες υπάγονται από τη Γατα Πανάγιω που ήταν παρούσα κατά τη μέτρηση.


Ο ΜΗΧΑΝΙΚΟΣ

ΧΑΡΟΥΛΑ Ζ. ΠΑΣΙΑΚΟΥ
ΑΤΤΟΧΗ
ΤΗΛ: 2 4406686
ΕΛΛΗΝΙΚΗ ΔΗΜΟΚΡΑΤΙΑ
ΥΠΟΥΡΓΕΙΟ ΠΕΡΙΧΗ ΚΡΟΚΟΥ ΔΗΜΟΥ ΚΟΖΑΝΗΣ

ΔΙΑΔΕΙΧΗ ΥΠΟΛΟΙΠΗΣ ΟΡΙΩΝ

Η παρούσα υπογραφή είναι Γατα Πανάγιω δηλώνει ότι τα όρια του σκηνίου αυτού είναι ορθά και τα υπέρθετα η ίδια που έχουν παρούσα κατά τη μέτρηση.

Ο ΔΗΛΩΣΑ
ΓΑΤΑ ΠΑΝΑΓΙΩ

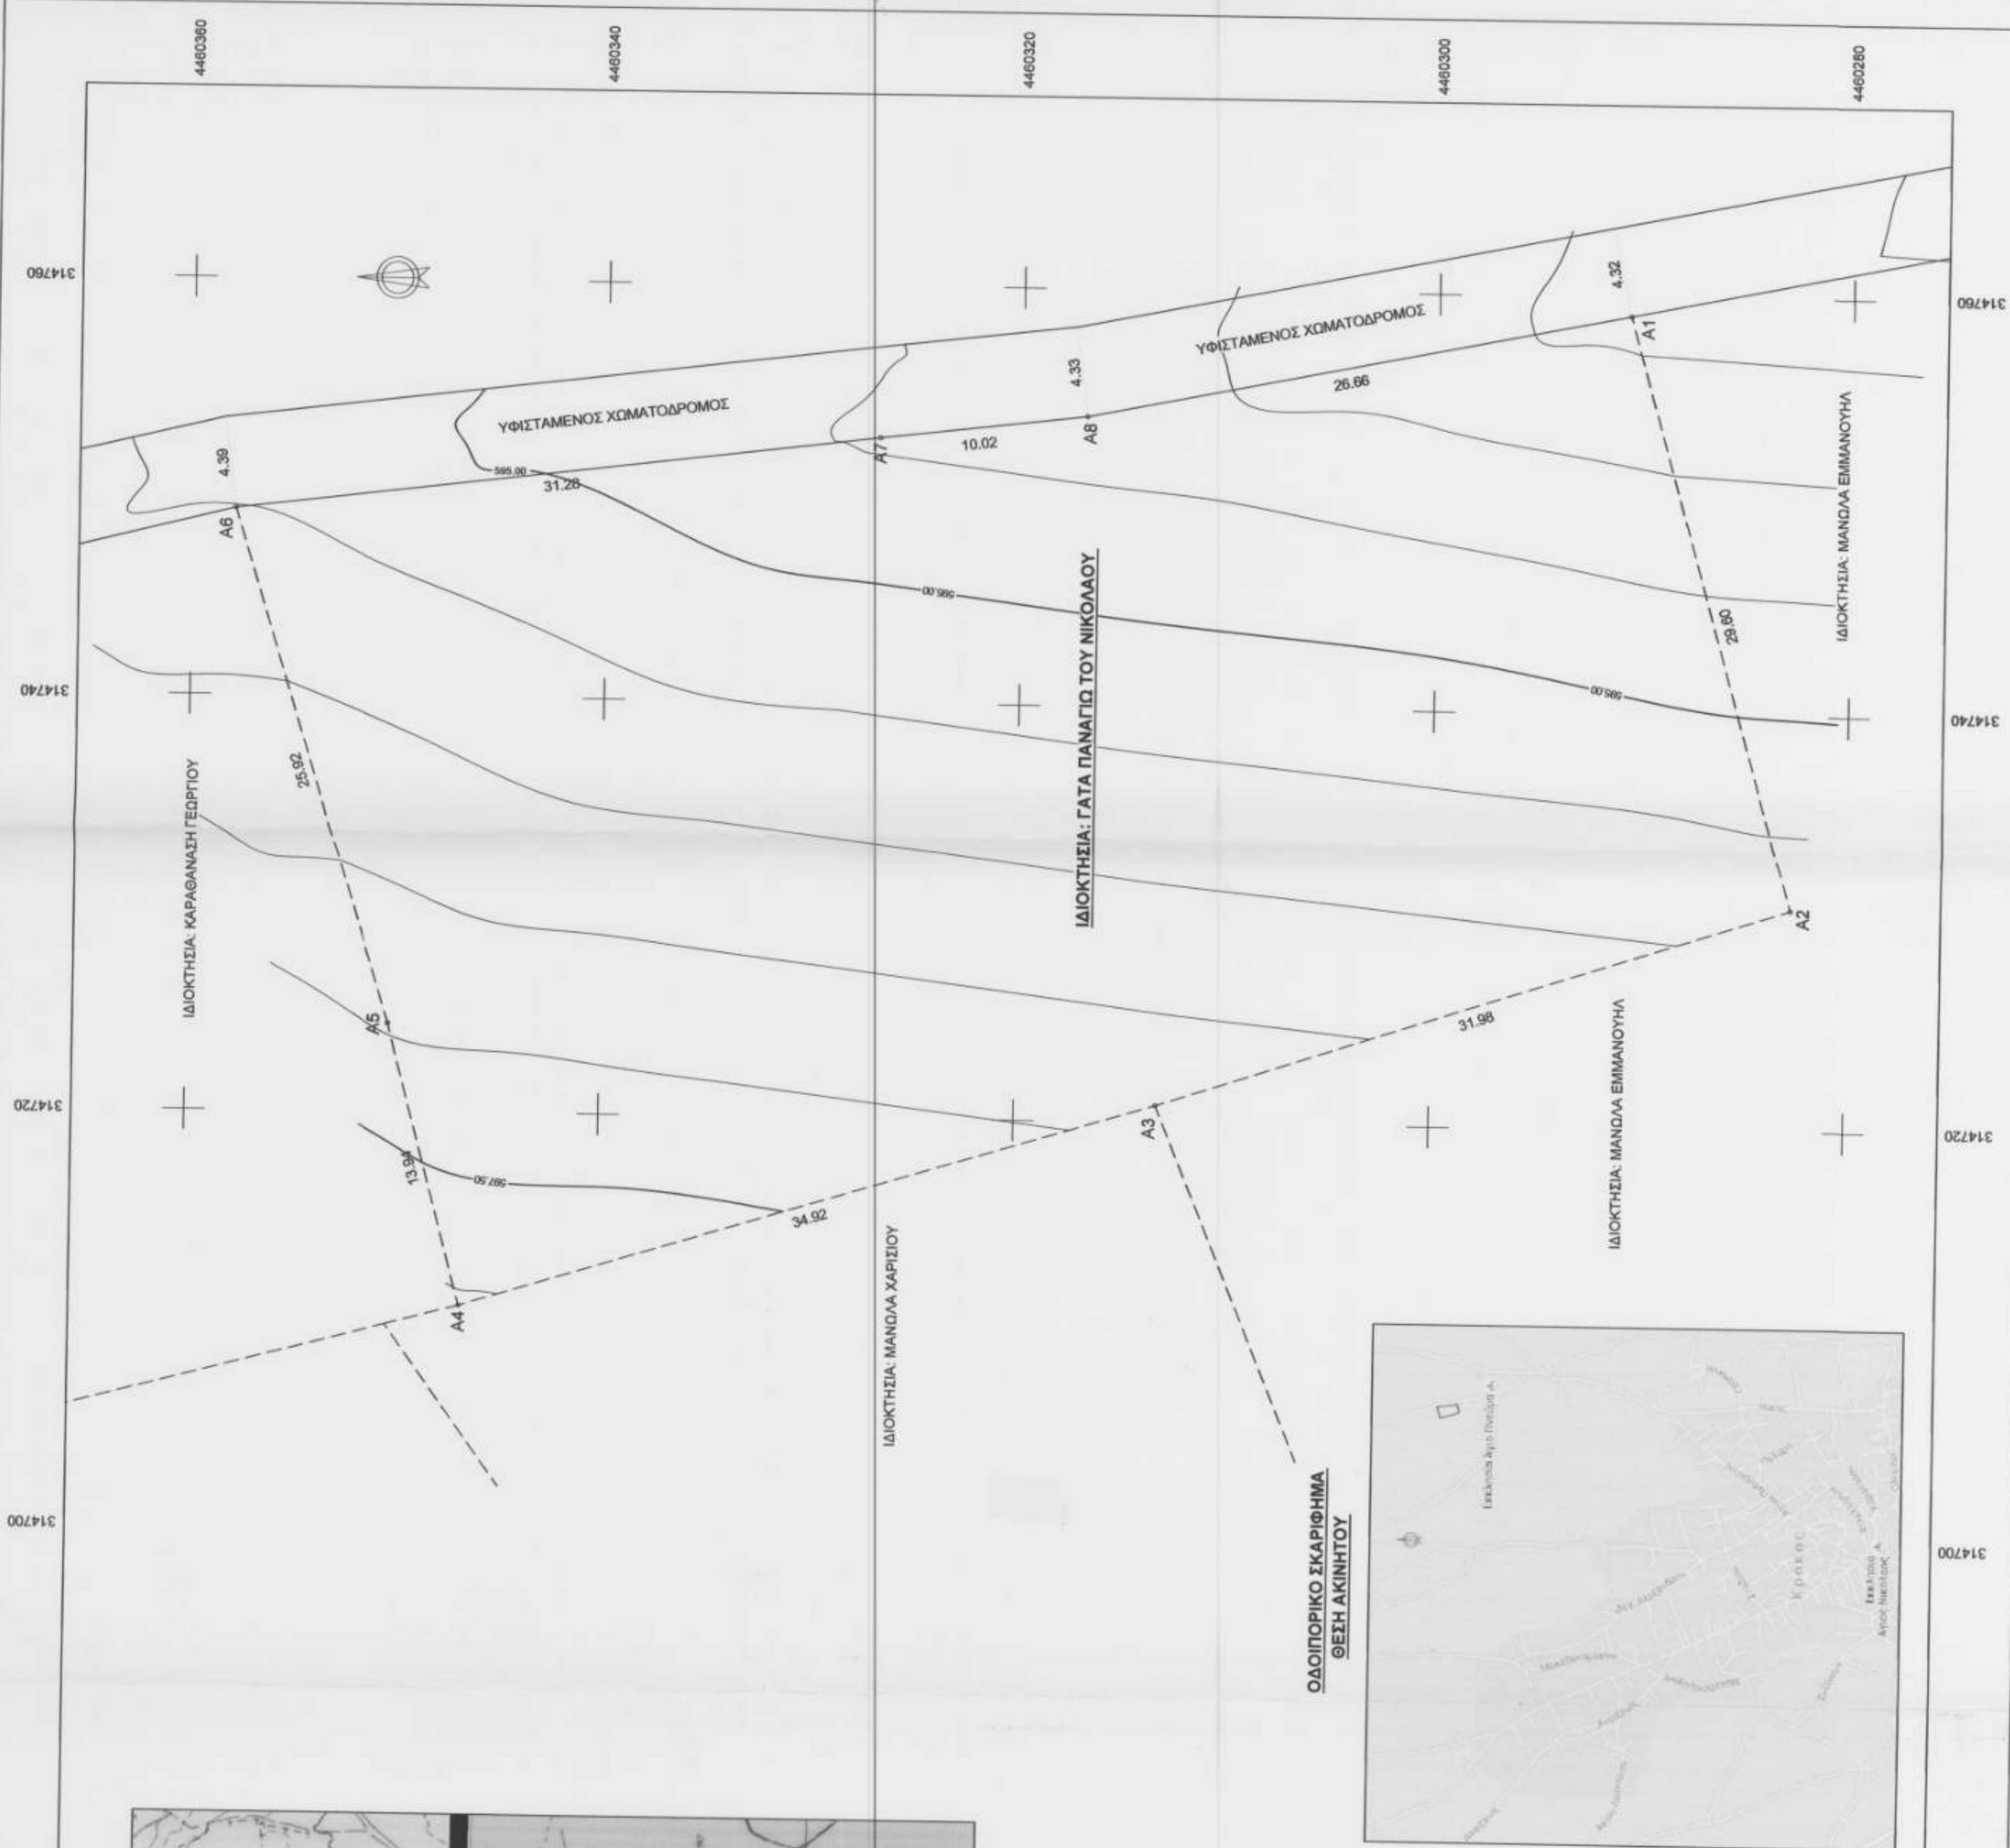

Συντεταγμένες ορίων ΕΓΣΑ 87. Ισοδιάσταση 0.5m									
Σημείο	X (m)	Y (m)	Σημείο	X (m)	Y (m)	Σημείο	X (m)	Y (m)	Σημείο
A1	314759.081	4460260.766	A2	314750.844	4460282.707	A3	314770.516	4460313.162	
A4	314710.897	4460346.589	A5	314724.154	4460350.208	A6	314746.905	4460357.914	
A7	314752.700	4460320.851	A8	314753.869	4460316.913				

Συντεταγμένες ορίων ΗΑΤΤ. φ=40°15' λ=1°45'									
Σημείο	X (m)	Y (m)	Σημείο	X (m)	Y (m)	Σημείο	X (m)	Y (m)	Σημείο
A1	-12370.542	2721.912	A2	-12370.826	2713.169	A3	-12409.291	2743.421	
A4	-12420.173	2776.606	A5	-12409.514	2790.533	A6	-12382.237	2788.805	
A7	-12377.721	2757.849	A8	-12376.332	2747.950				

Ακίνητο, Σημ.: 8, Ε = 2291.52 m²

Α1	Α2	Α3	Α4	Α5	Α6	Α7	Α8
Πλάτος	Μήκος (m)	Πλάτος	Μήκος (m)	Πλάτος	Μήκος (m)	Πλάτος	Μήκος (m)
A1-A2	29.60	A2-A3	31.96	A3-A4	34.92	A4-A5	13.94
A5-A6	25.92	A6-A7	31.28	A7-A8	10.02	A8-A1	26.66

ΥΠΟΜΗΝΗΜΑ

- ΟΡΙΑ ΙΔΙΟΚΤΗΣΙΑΣ
- ΥΠΕΣΤΑΜΕΝΟΣ ΧΩΜΑΤΟΔΡΟΜΟΣ
- ΚΥΡΙΑ ΙΣΟΥΝΗΣ
- ΔΕΥΤΕΡΕΥΟΥΣΑ ΙΣΟΥΝΗΣ

ΤΕΧΝΙΚΟ ΓΡΑΦΕΙΟ
ΟΠΟΙΟΓΡΑΦΙΚΕΣ ΜΕΛΕΤΕΣ & ΕΦΑΡΜΟΓΕΣ
ΠΑΣΙΑΚΟΥ ΧΑΡΟΥΛΑ - ΔΠΗ. ΤΟΠΟΓΡΑΦΟΣ ΜΗΧΑΝΙΚΟΣ ΔΠΘ
Καρόλου Κεζάνης
Τ.Κ. 50100 Κοζάνη
τηλ.: 24410 63539
κιν.: 6932 536273
e-mail: xarou@teemall.gr

Θεωρήθηκε και έσχετο
Το αρ.μ. 26642.12735 εσχετο
Κοζάνη 12-6-15
Ο ΔΕΙΧΤΗΣ

ΓΑΤΑ ΠΑΝΑΓΙΩ
ΔΕΙΧΤΗΣ

ΑΠΟΤΥΠΩΣΗ ΙΔΙΟΚΤΗΣΙΑΣ

ΚΤΗΜΑΤΙΚΗ ΠΕΡΙΟΧΗ ΚΡΟΚΟΥ ΔΗΜΟΥ ΚΟΖΑΝΗΣ
ΘΕΣΗ "ΑΓΙΟ ΠΝΕΥΜΑ"

ΘΕΜΑ ΣΧΕΔΙΟΥ	ΤΟΠΟΓΡΑΦΙΚΟ ΔΙΑΓΡΑΜΜΑ	
	ΑΡΙΘΜΟΣ ΣΧΕΔΙΟΥ	Τ-1

ΚΛΙΜΑΚΑ	1:200	
	Α ΕΚΔΟΣΗ	Α ΕΚΔΟΣΗ

ΧΡΟΝΟΣ ΜΕΛΕΤΗΣ	ΥΠΟΓΡΑΦΗ	ΣΦΡΑΓΙΔΑ

ΜΑΙΟΣ 2015	ΧΑΡΟΥΛΑ Ζ. ΠΑΣΙΑΚΟΥ	ΚΟΣ

ΚΩΔΙΚΟΣ 29