
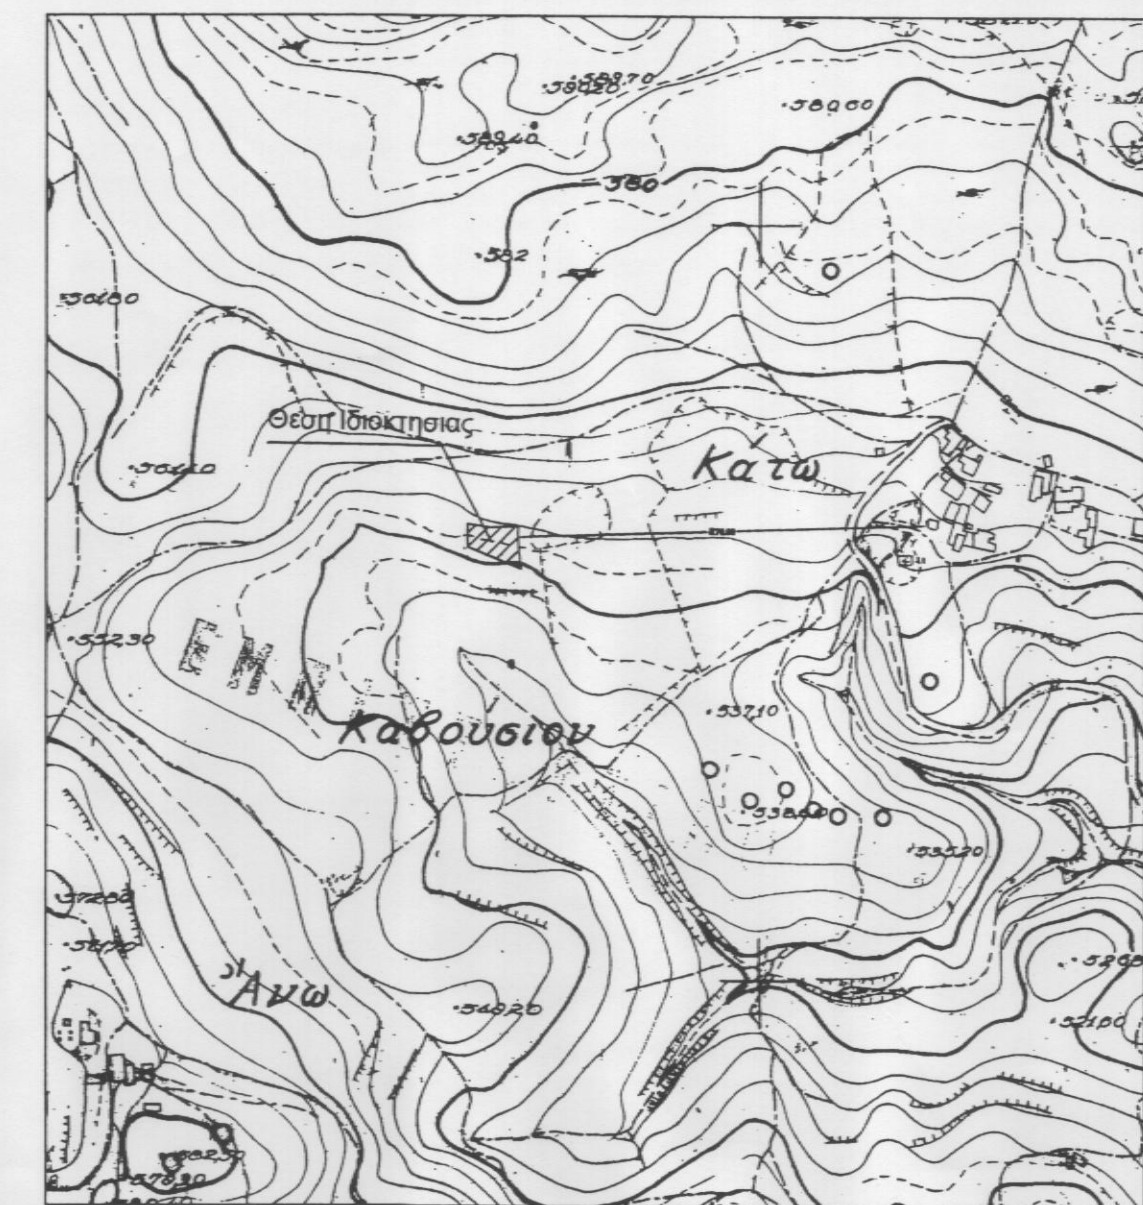


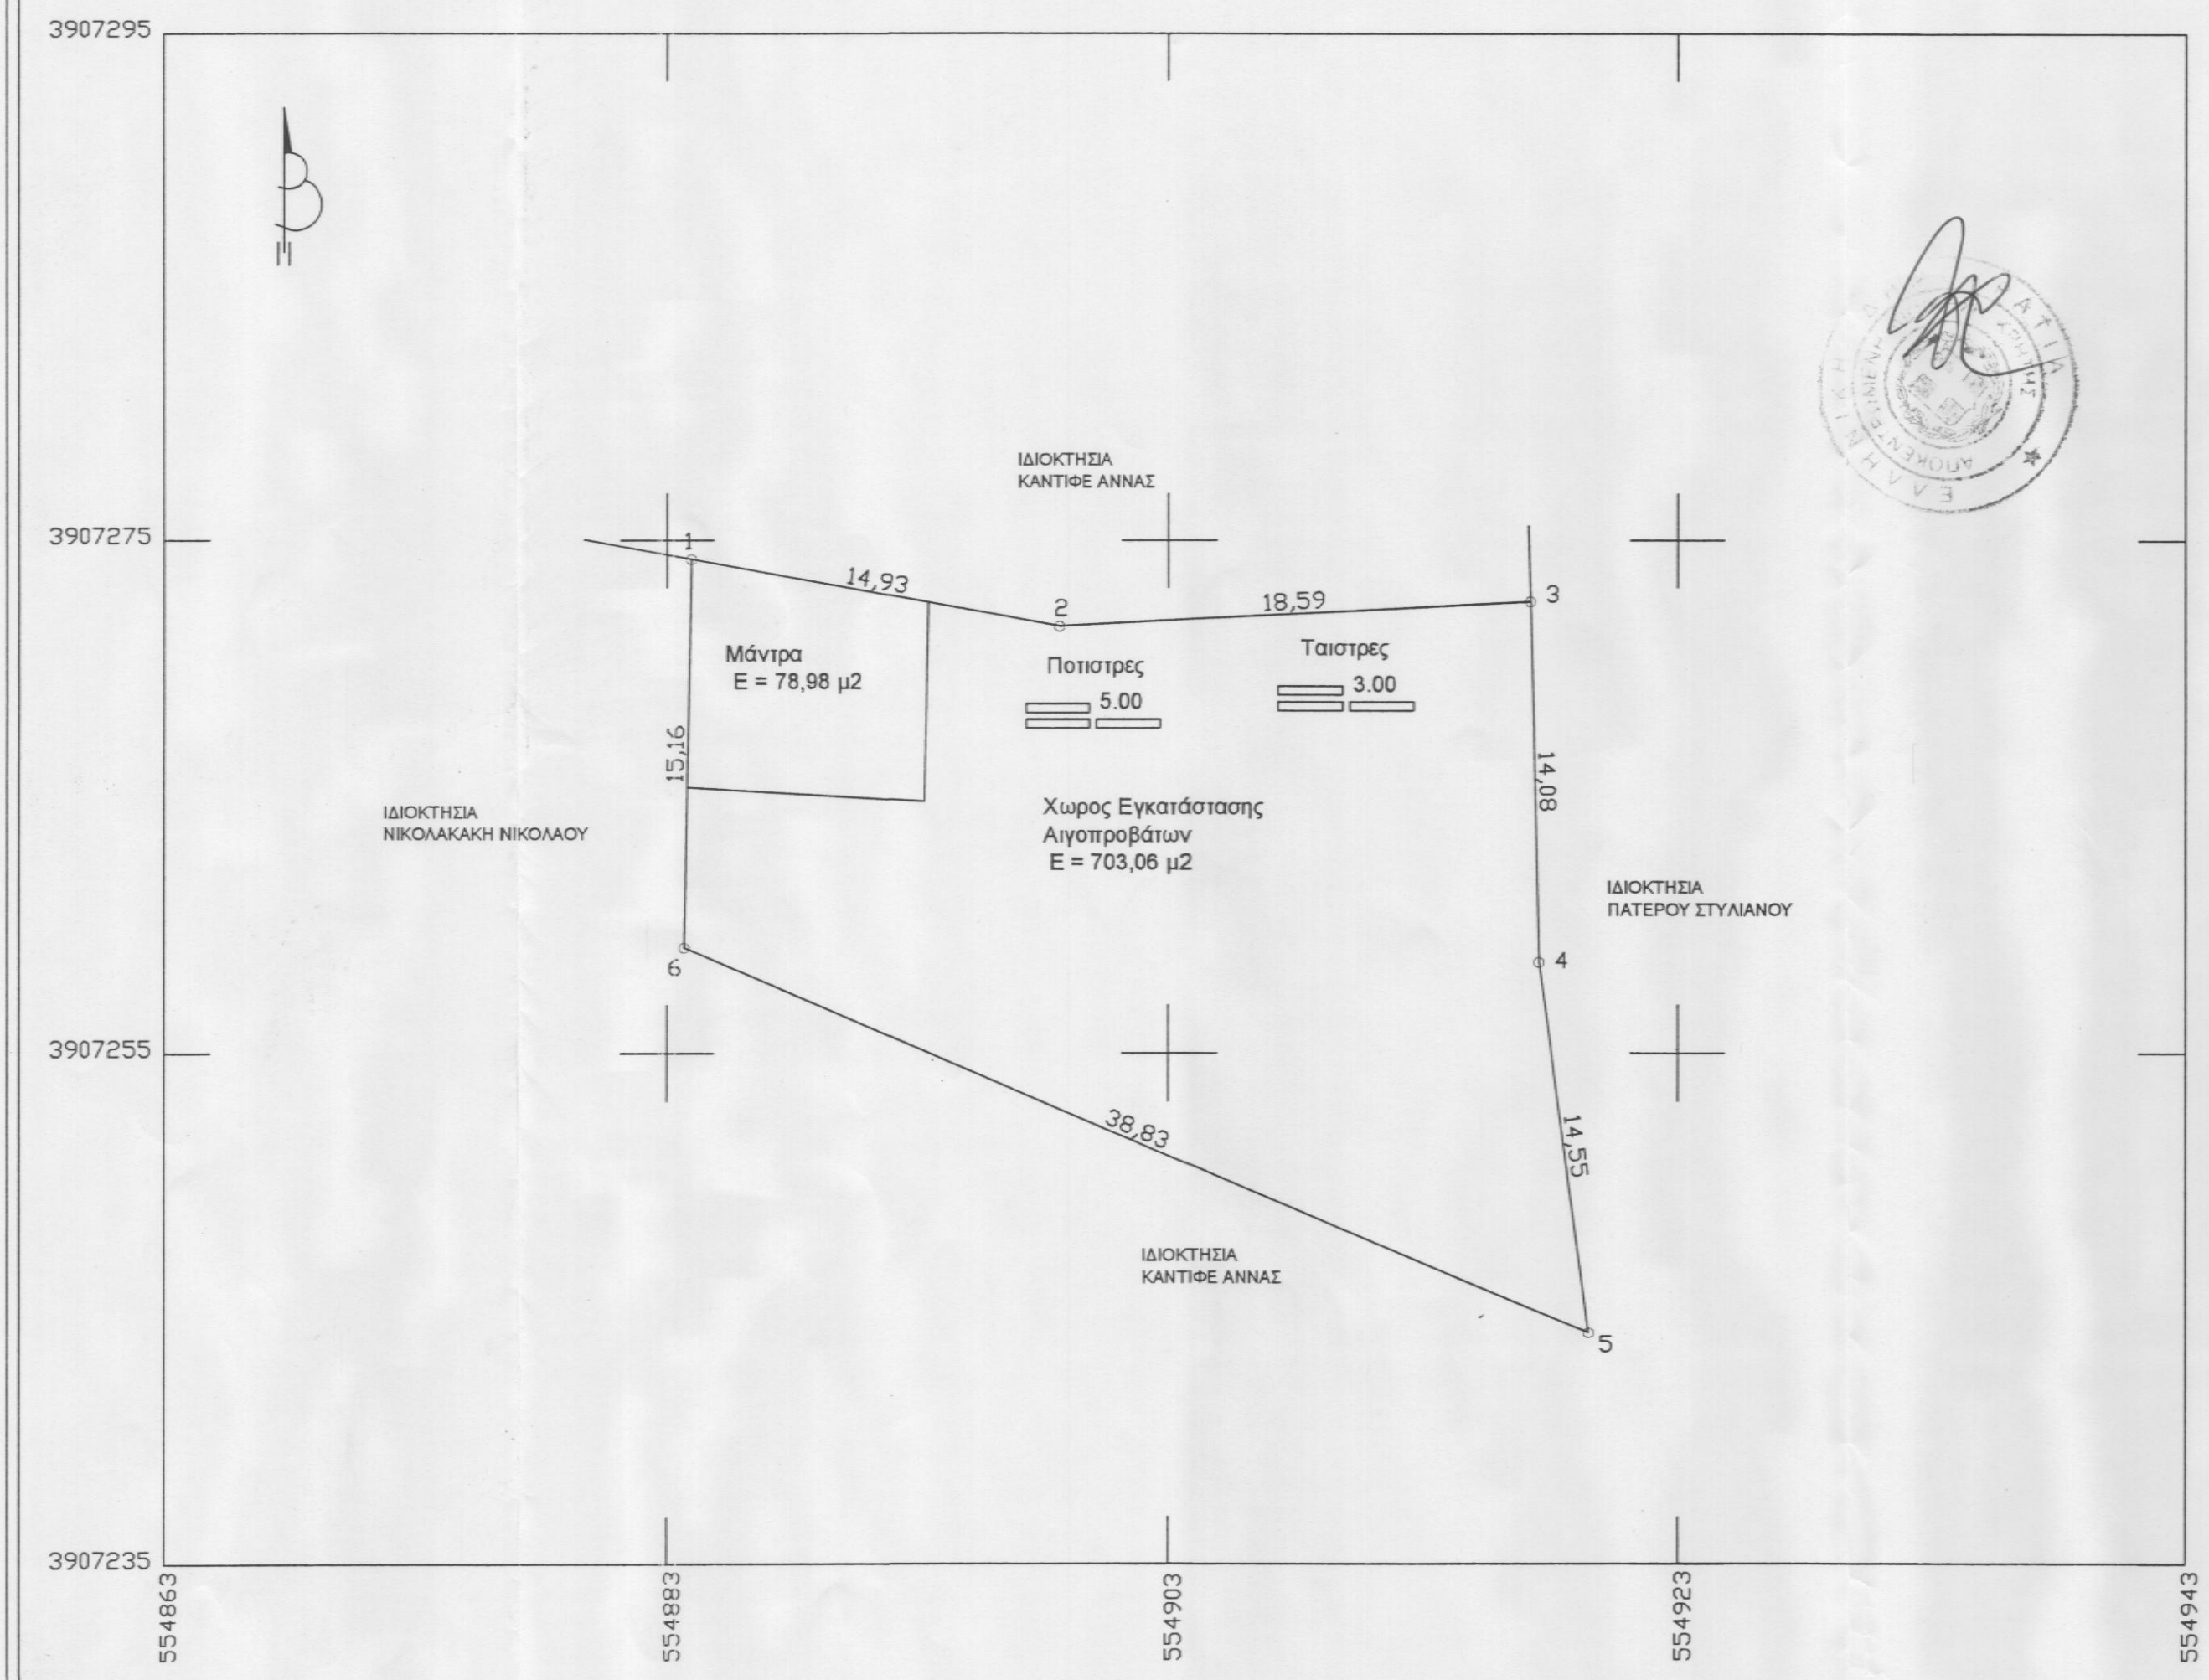

ΑΠΟΣΠΑΣΜΑ ΧΑΡΤΗ Γ.Υ.Σ ΚΛΙΜΑΚΑ 1/5000

ΠΙΝΑΚΑΣ ΣΥΝΤΕΤΑΓΜΕΝΩΝ ΚΟΡΥΦΩΝ ΣΥΜΦΩΝΑ ΜΕ Ε.Γ.Σ.Α. '87  
ΕΠΙΦΑΝΕΙΑ ΓΗΠΕΔΟΥ E = 703,06 m2  
ΠΕΡΙΜΕΤΡΟΣ ΓΗΠΕΔΟΥ E = 116,15 m

| ΟΝΟΜΑ ΣΗΜΕΙΟΥ | X          | Y           | ΜΕΤΑΞΥ ΑΠΟΣΤΑΣΗ |
|---------------|------------|-------------|-----------------|
| 1             | 554917.549 | 3907272.345 | 14.93           |
| 2             | 554898.979 | 3907271.376 | 18.59           |
| 3             | 554884.277 | 3907273.987 | 14.08           |
| 4             | 554884.005 | 3907258.834 | 14.55           |
| 5             | 554919.826 | 3907243.845 | 38.83           |
| 6             | 554917.883 | 3907258.269 | 15.16           |

## ΥΠΟΜΝΗΜΑ

- Με τα στοιχεία: 1,2,3,4,5,6,1 περιγράφεται τμήμα γεωτεμαχίου ιδιοκτησίας Καντιφέ Άννας, (ΑΦΜ 113646349) και βρίσκεται στη θέση "ΜΕΣΑ ΑΜΠΕΛΙΑ" εκτός των ορίων του οικισμού Καβούσι του Δήμου Ρεθύμνου και σε απόσταση 270 μέτρων περίπου από τα όρια του οικισμού. Το παρόν θα χρησιμοποιηθεί για έκδοση άδειας ελεύθερας βοσκής αιγοπροβάτων υπέρ του Νικολακάκη Στυλιανού (ΑΦΜ 124499001)
- Η επιφάνεια του τμήματος του γεωτεμαχίου υπολογίζεται αναλυτικά με χρήση της σχέσης  $2E = \sum [X_n \cdot (Y_{n-1} - Y_{n+1})]$ , δηλαδή αναλυτικά από τις συντεταγμένες των κορυφών του. (Βλέπε πίνακα συντεταγμένων)  
Είναι εμβαδού E = 703.06 τ.μ.
- Βρίσκεται εκτός περιοχής NATURA
- Το παραπάνω γεωτεμάχιο αποτελεί τμήμα μεγαλύτερης έκτασης και εντός αυτού δεν υπάρχουν ελαιόδεντρα και κτίρια
- Τα όρια, ιδιοκτησιακό καθεστώς, ονόματα γειτόνων κλπ. υποδείχτηκαν με ακρίβεια και αποκλειστική ευθύνη του ιδιοκτήτη.
- Από το παρόν δεν διέρχονται γραμμές υψηλής τάσης.
- Έχει γίνει ένταξη των συντεταγμένων των κορυφών της ιδιοκτησίας στο Κρατικό Τριγωνομετρικό Δίκτυο (Συντεταγμένες σε ΕΓΣΑ '87).
- Το παρόν συντάχθηκε σύμφωνα με το άρθρο 5 του Ν. 651/77 και θα χρησιμοποιηθεί αποκλειστικά για την έκδοση άδειας ελεύθερας βοσκής, (χωρίς κτίρια), αιγοπροβάτων

**ΔΗΛΩΣΗ ΙΔΙΟΚΤΗΤΗ**  
Ευθύνομαι για την ακρίβεια των δηλούμενων ορίων του αγροτεμαχίου μου, τα οποία υπέδειξα επιτόπου με ακρίβεια και αποκλειστικά δική μου ευθύνη.

Ο ΔΗΛΩΝ  
Ο ΕΝΕΡΓΗΣΑΣ ΤΗΝ ΑΥΤΟΨΙΑ  
ΝΙΚΟΛΑΚΑΚΗΣ ΣΤΥΛΙΑΝΟΣ  
ΔΙΔΑΣΚΑΛΟΣ  
ΧΑΡΙΚΛΕΑ ΚΑΡΠΟΛΑΚΗ  
ΔΡ. ΔΙΔΑΣΚΑΛΟΣ

ΜΕΛΕΤΗΤΗΣ: ΠΑΠΑΔΑΚΗΣ ΚΩΝΣΤΑΝΤΙΝΟΣ (ΠΟΛΙΤΙΚΟΣ ΜΗΧΑΝΙΚΟΣ)  
ΕΡΓΟΔΟΤΗΣ: ΝΙΚΟΛΑΚΑΚΗΣ ΣΤΥΛΙΑΝΟΣ  
ΕΡΓΟ: ΤΟΠΟΓΡΑΦΙΚΗ ΑΠΟΤΥΠΩΣΗ  
ΘΕΣΗ: "ΜΕΣΑ ΑΜΠΕΛΙΑ" ΕΚΤΟΣ ΤΩΝ ΟΡΙΩΝ ΤΟΥ ΟΙΚΙΣΜΟΥ ΚΑΒΟΥΣΙ ΔΗΜΟΥ ΡΕΘΥΜΝΟΥ

ΘΕΜΑ ΣΧΕΔΙΟΥ  
ΤΟΠΟΓΡΑΦΙΚΟ ΔΙΑΓΡΑΜΜΑ  
ΚΛΙΜΑΚΑ  
1/250

ΠΕΡΙΟΔΟΣ ΕΚΠΟΝΗΣΗΣ ΜΕΛΕΤΗΣ : ΜΑΙΟΣ 2015

ΥΠΟΓΡΑΦΗ - ΣΦΡΑΓΙΔΑ  
ΚΩΝΣΤΑΝΤΙΝΟΣ Μ. ΠΑΠΑΔΑΚΗΣ  
ΔΙΔΑΣΚ. ΠΟΛΙΤΙΚΟΣ ΜΗΧΑΝΙΚΟΣ  
ΜΕΛΟΣ Τ.Ε.Ε. ΑΡΧΙΤΕΚΤΟΝΟΥ 97368  
Κ. ΠΑΠΑΔΑΚΗΣ ΡΕΘΥΜΝΟ 74100  
ΤΗΛ: 283102191  
Α.Φ.Μ. 124400391 ΔΟΥ ΡΕΘΥΜΝΟΥ