


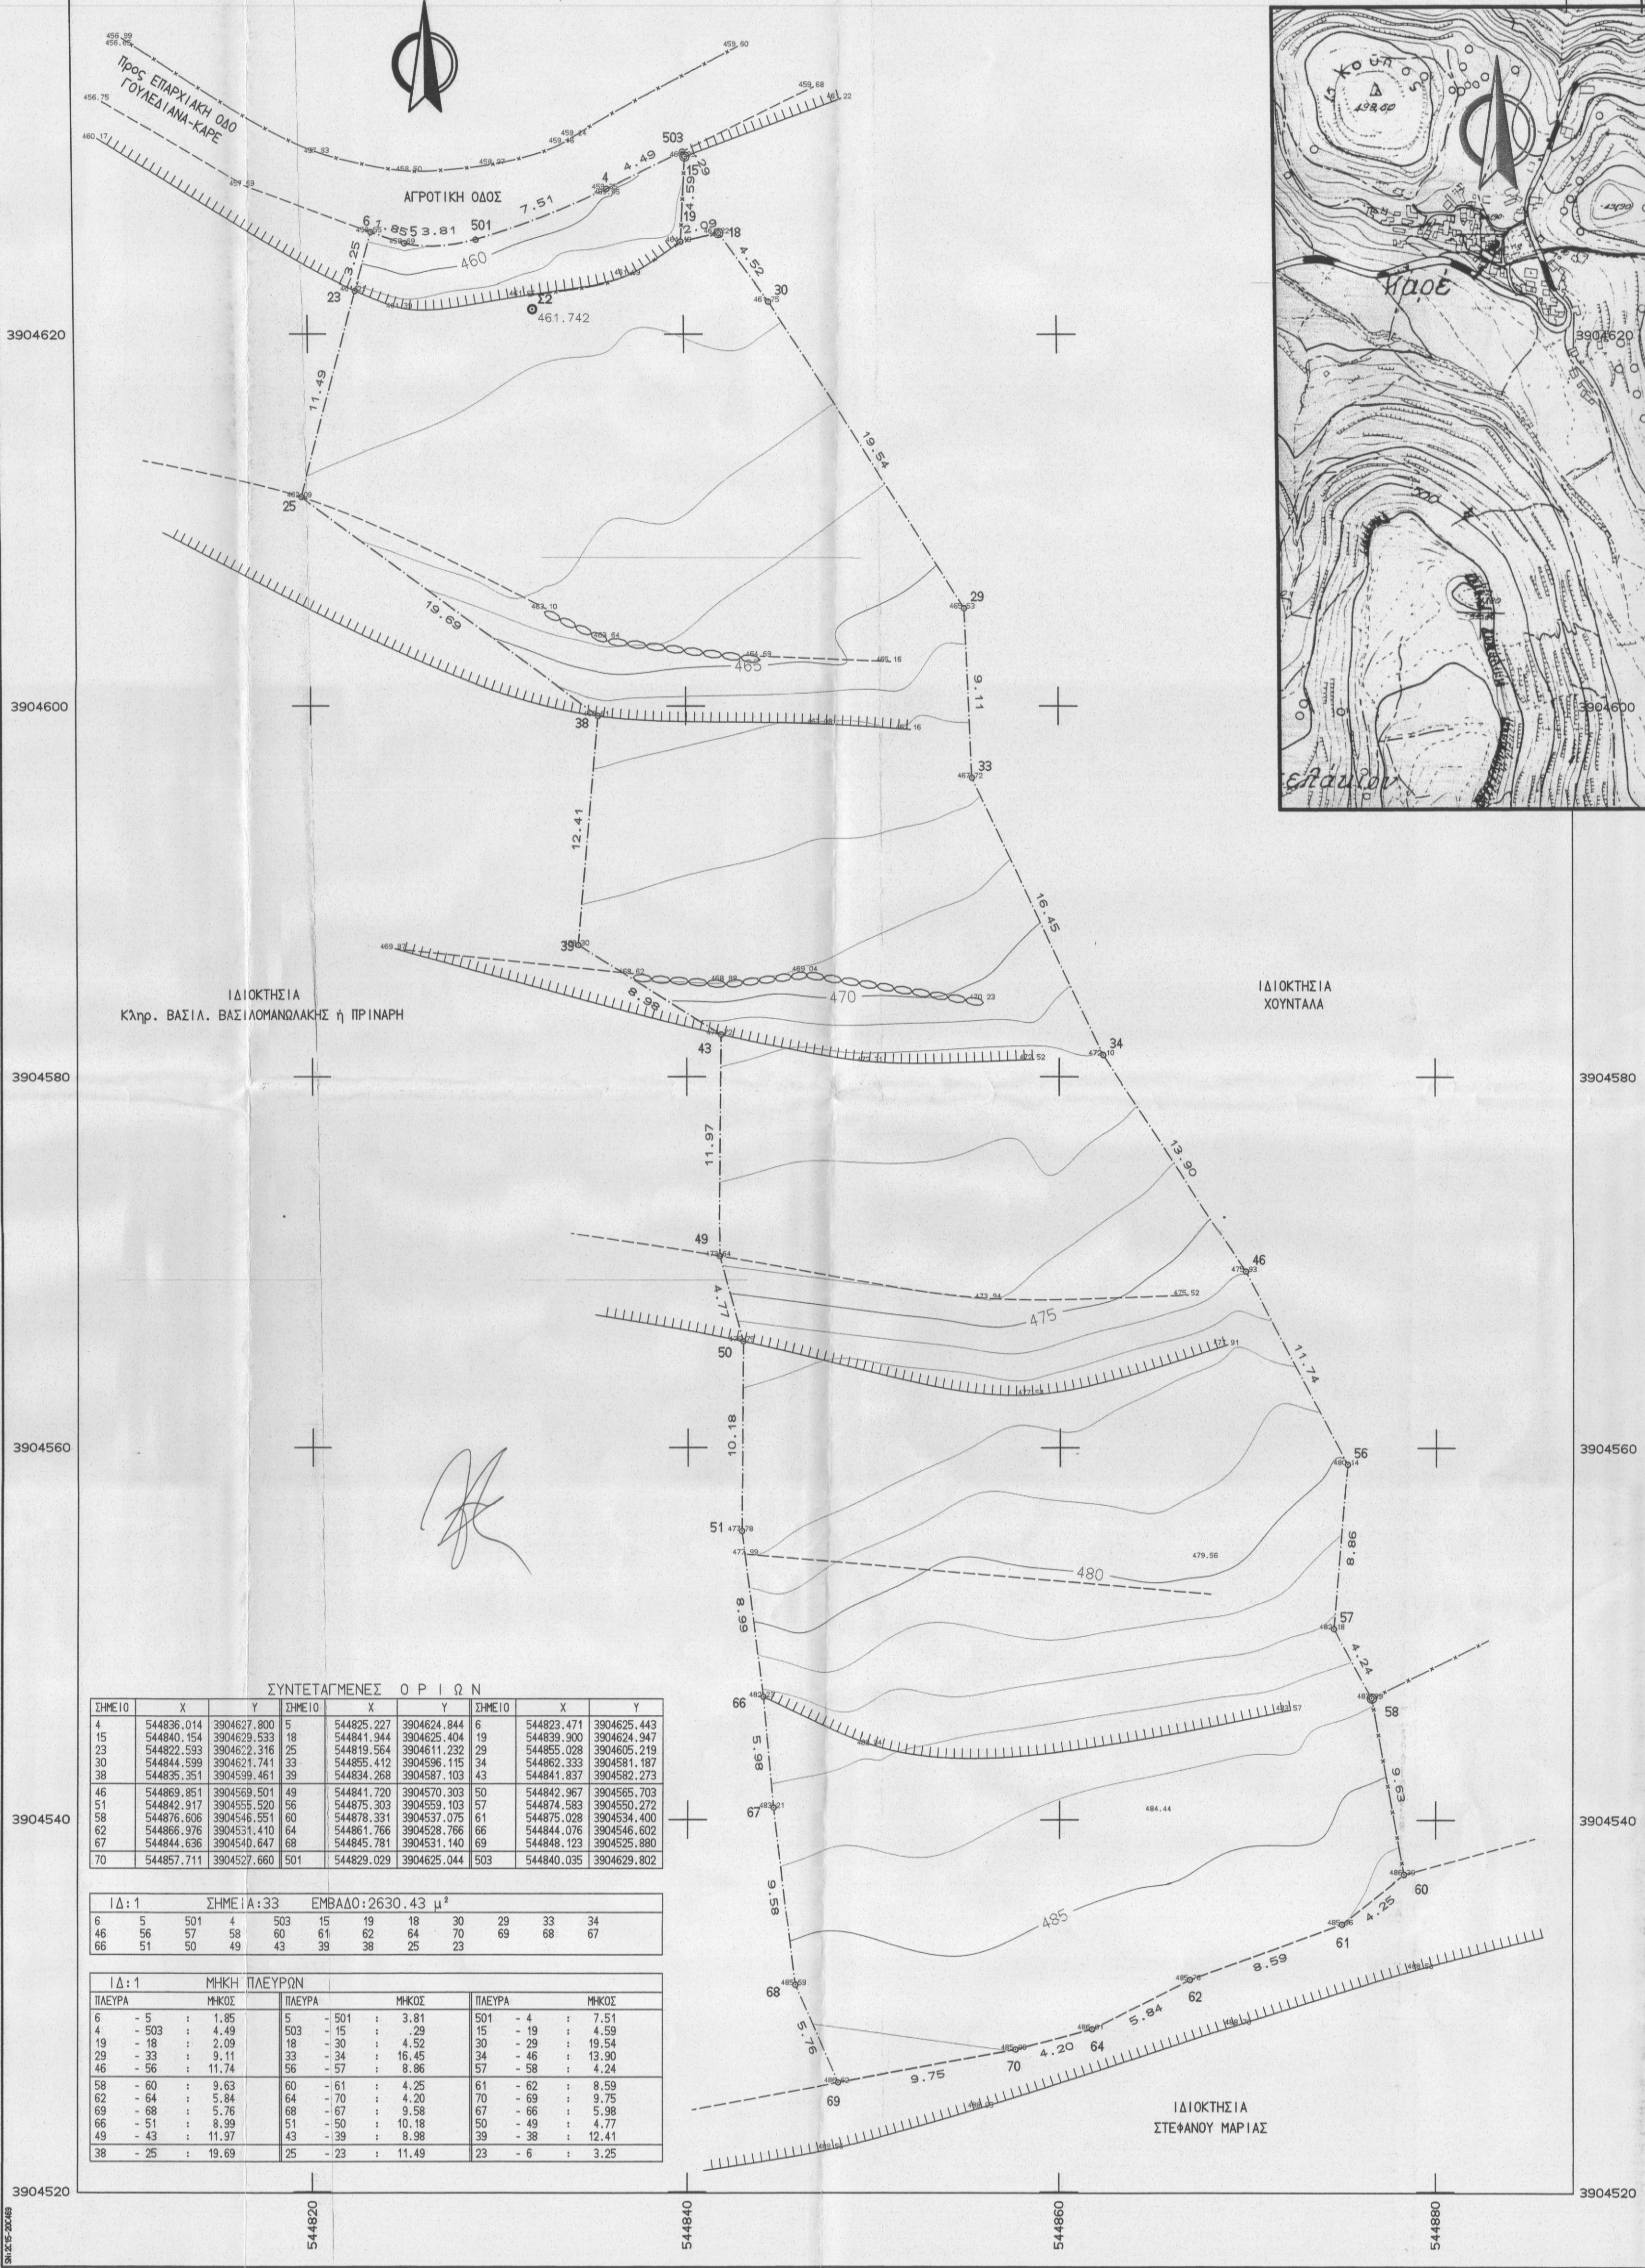

ΥΠΟΜΝΗΜΑ

(Υπεύθυνη δήλωση ν. 651/77)

Το ακίνητο που περιγράφεται με τα στοιχεία 6-5-501-4-503-15-19-18-30-29-33-34-46-56-57-58-60-61-62-64-70-69-68-67-66-51-50-49-43-39-38-25-23-6 αποτελεί ιδιοκτησία του :

ΑΓΓΕΛΙΔΑΚΗ ΓΕΩΡΓΙΟΥ του ΧΑΡΑΛΑΜΠΟΥ

Το παραπάνω περιγραφόμενο ακίνητο ευρίσκεται στη θέση "ΜΥΡΜΙΓΚΙ", του Δημοτικού Διαμερίσματος Καρέ, του Δήμου Ρεθύμνης, του Νομού Ρεθύμνης εκτός των ορίων των οικισμών του Δήμου και εκτός Ζ.Ο.Ε..

ΕΜΒΑΔΟΜΕΤΡΗΣΕΙΣ

Οι εμβαδομετρήσεις έγιναν αναλυτικά από τον συνημμένο πίνακα συντεταγμένων και από τη σχέση :

$$E = (1/2) \times \sum_{i=1}^n x_i \times (y_{i-1} - y_{i+1})$$

ΕΜΒΑΔΟΝ ΑΚΙΝΗΤΟΥ : 2.630,43 τ.μ.

ΟΡΟΙΔΟΜΗΣΗΣ

Π.Δ. 24-5-85 Φ.Ε.Κ. 270/Δ/31-5-85
(Όπως αυτό έχει τροποποιηθεί και ισχύει σήμερα)

Αρτιότητα εμβαδού : 4.000,00 τ.μ.
Αρτιότητα προσώπου : 25,00 μ.

Το παραπάνω περιγραφόμενο ακίνητο είναι κατά κανόνα μη άρτιο και μη οικοδομήσιμο, δύναται όμως, μετά από σχετική βεβαίωση της αρμόδιας πολεοδομίας Ρεθύμνου, να θεωρηθεί κατά παρέκκλιση άρτιο και οικοδομήσιμο, σύμφωνα με το άρθρο 1 παρ.2.α. του Π.Δ. 24-5-85 Φ.Ε.Κ. 270/Δ/31-5-85 καθώς βρίσκεται σε απόσταση μικρότερη από 500 μ. από τον οικισμό Γουλεδιανά και σύμφωνα με δήλωση του ιδιοκτήτη προϋφίσταται ως έχει προ της 24-4-1977.

Επίσης δύναται μετά από σχετική βεβαίωση της αρμόδιας πολεοδομίας Ρεθύμνου, να θεωρηθεί οικοδομήσιμο και σύμφωνα με τις διατάξεις του Π.Δ. 6-12-82 Φ.Ε.Κ. 588/Δ/23-12-82 και την απόφ. Νομ 151636/83 Φ.Ε.Κ. 409/Δ/8-9-83 για τον οικισμό Γουλεδιανά.

Τα όρια της ιδιοκτησίας υποδείχθηκαν από τον Αγγελίδακη Χαράλαμπο με αποκλειστικά δική του ευθύνη.

Το παρόν τοπογραφικό διάγραμμα συντάχθηκε σύμφωνα με τις διατάξεις του Ν. 651 / 77.

Οι συντεταγμένες αναφέρονται στο κρατικό σύστημα αναφοράς και στο προβολικό σύστημα Ε.Γ.Σ.Α. 87.

Η εξάρτηση έγινε με τη χρήση δέκτη G.P.S. χειρός περιορισμένης ακρίβειας ενώ η αποτύπωση των ακινήτων έγινε με τη χρήση γεωδαιτικού σταθμού E.D.M. υψηλής ακρίβειας.

Ο ΕΝΕΡΓΗΣ ΤΗΝ ΑΥΤΟΨΙΑ

ΝΙΚΟΛΑΟΣ ΒΟΥΤΡΑΚΗΣ
ΔΙΔΑΣΚΩΝ

ΤΕΧΝΙΚΟ ΓΡΑΦΕΙΟ ΜΕΛΕΤΩΝ		ΚΛΙΜΑΚΑ
ΓΡΗΓΟΡΑΚΗΣ ΔΗΜΗΤΡΗΣ ΤΟΠΟΓΡΑΦΟΣ ΜΗΧΑΝΙΚΟΣ Α.Π.Θ.		1:200
ΤΡΑΝΤΑΛΛΙΔΟΥ 13-15 ΡΕΘΥΜΝΟ Τ.Κ. 74100 Τηλ.-fax.: 2831 056875 e-mail: dgrig@tee.gr		Ισοδιάσταση
ΘΕΜΑ : ΤΟΠΟΓΡΑΦΙΚΟ ΔΙΑΓΡΑΜΜΑ	ΓΡΗΓΟΡΑΚΗΣ ΔΗΜΗΤΡΗΣ	1.00
ΕΡΓΟ :	ΔΙΔΑΣΚΩΝ	ΑΡ. ΣΧΕΔΙΟΥ
ΘΕΣΗ : "ΜΥΡΜΙΓΚΙ", Δ.Δ. ΚΑΡΕ, Δ. ΡΕΘΥΜΝΗΣ, Ν. ΡΕΘΥΜΝΗΣ	ΔΙΔΑΣΚΩΝ	296.2
ΕΡΓΟΔΟΤΗΣ : ΣΑΒΒΑΚΗΣ ΣΠΥΡΟΣ	ΔΙΔΑΣΚΩΝ	
ΗΜΕΡΟΜΗΝΙΑ : ΙΑΝΟΥΑΡΙΟΣ 2009	ΔΙΔΑΣΚΩΝ	