ΤΟΠΟΓΡΑΦΙΚΟ ΣΧΕΔΙΑΓΡΑΜΜΑ Κ.Μ. 603 ΓΑΙΩΝ ΚΑΛΥΘΙΩΝ

ΚΛΙΜΑΚΑ 1:500

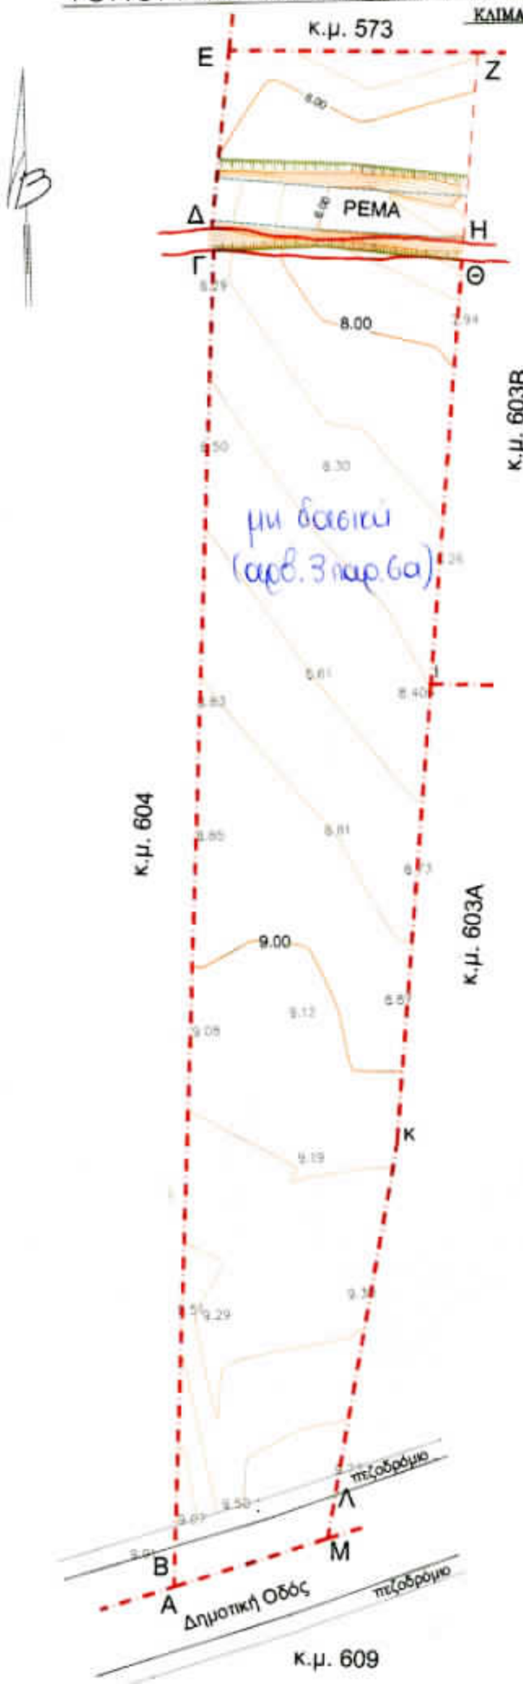

ΚΤΗΜΑΤΟΛΟΓΙΚΑ ΣΤΟΙΧΕΙΑ

ΤΟΜΟΣ 19 ΦΥΛΛΟ 17
ΦΑΚΕΛΟΣ 5729
ΜΕΡΙΔΑ 603
ΓΑΙΩΝ ΚΑΛΛΙΘΕΩΝ

ΠΕΡΙΓΡΑΦΗ ΚΑΙ ΕΜΒΑΔΟΝ Κ.Μ. 603 Γ. ΚΑΛΥΘΙΩΝ

ΠΕΡΙΓΡΑΦΗ (Α-Β-Γ-Δ-Ε-Ζ-Η-Θ-Ι-Κ-Λ-Μ-Α)
ΕΜΒΑΔΟΝ 2202,50 τ.μ. (κατα τίτλο)

ΑΠΟΣΤΑΣΗ ΑΠΟ ΘΑΛΑΣΣΑ 450μ.

ΑΠΟΣΤΑΣΗ ΑΠΟ ΟΙΚΙΣΜΟ ΚΑΛΥΘΙΩΝ 2000μ.

ΠΙΝΑΚΑΣ ΣΥΝΤΕΤΑΓΜΕΝΩΝ ΚΟΡΥΦΩΝ ΟΙΚΟΠΕΔΟΥ
(ΕΓΣΑ 87)

Α)	Χ= 876967.0653	Υ= 4029072.9774
Β)	Χ= 876967.2365	Υ= 4029076.2626
Γ)	Χ= 876972.713	Υ= 4029181.3407
Δ)	Χ= 876972.6063	Υ= 4029183.1079
Ε)	Χ= 876974.3974	Υ= 4029197.5276
Ζ)	Χ= 876994.6453	Υ= 4029196.9269
Η)	Χ= 876993.1448	Υ= 4029181.8403
Θ)	Χ= 876992.9751	Υ= 4029180.1127
Ι)	Χ= 876989.6610	Υ= 4029145.7385
Κ)	Χ= 876986.0808	Υ= 4029108.674
Λ)	Χ= 876980.3749	Υ= 4029080.1071
Μ)	Χ= 876979.6675	Υ= 4029076.5954

ΑΝΗΚΕΙ ΣΤΗΝ ΑΡ.ΠΡΩΤ. 10474/10-6-15 Π.Χ.
ΤΗΣ ΔΙΕΥΘΥΝΣΗΣ ΔΑΣΩΝ
ΛΩΔΕΚΑΝΗΣΟΥ

ΥΠΟΜΝΗΜΑ

κτηματολογικά ορια
φρύδι πρανούς
πόδι πρανούς

Η Εκτιμήτρια

ΓΑΛΑΝΗ ΕΛΙΣΣΑΒΕΤ
Δασολόγος με Α' βαθμό

ΡΟΔΟΣ 20 ΦΕΒΡΟΤΑΡΙΟΤ 2008

ΑΠΟΣΠΑΣΜΑ ΠΙΝΑΚΙΔΑΣ 1:5000 ΣΤΗΝ ΠΕΡΙΟΧΗ ΤΗΣ Κ.Μ. 603 Γ. ΚΑΛΥΘΙΩΝ

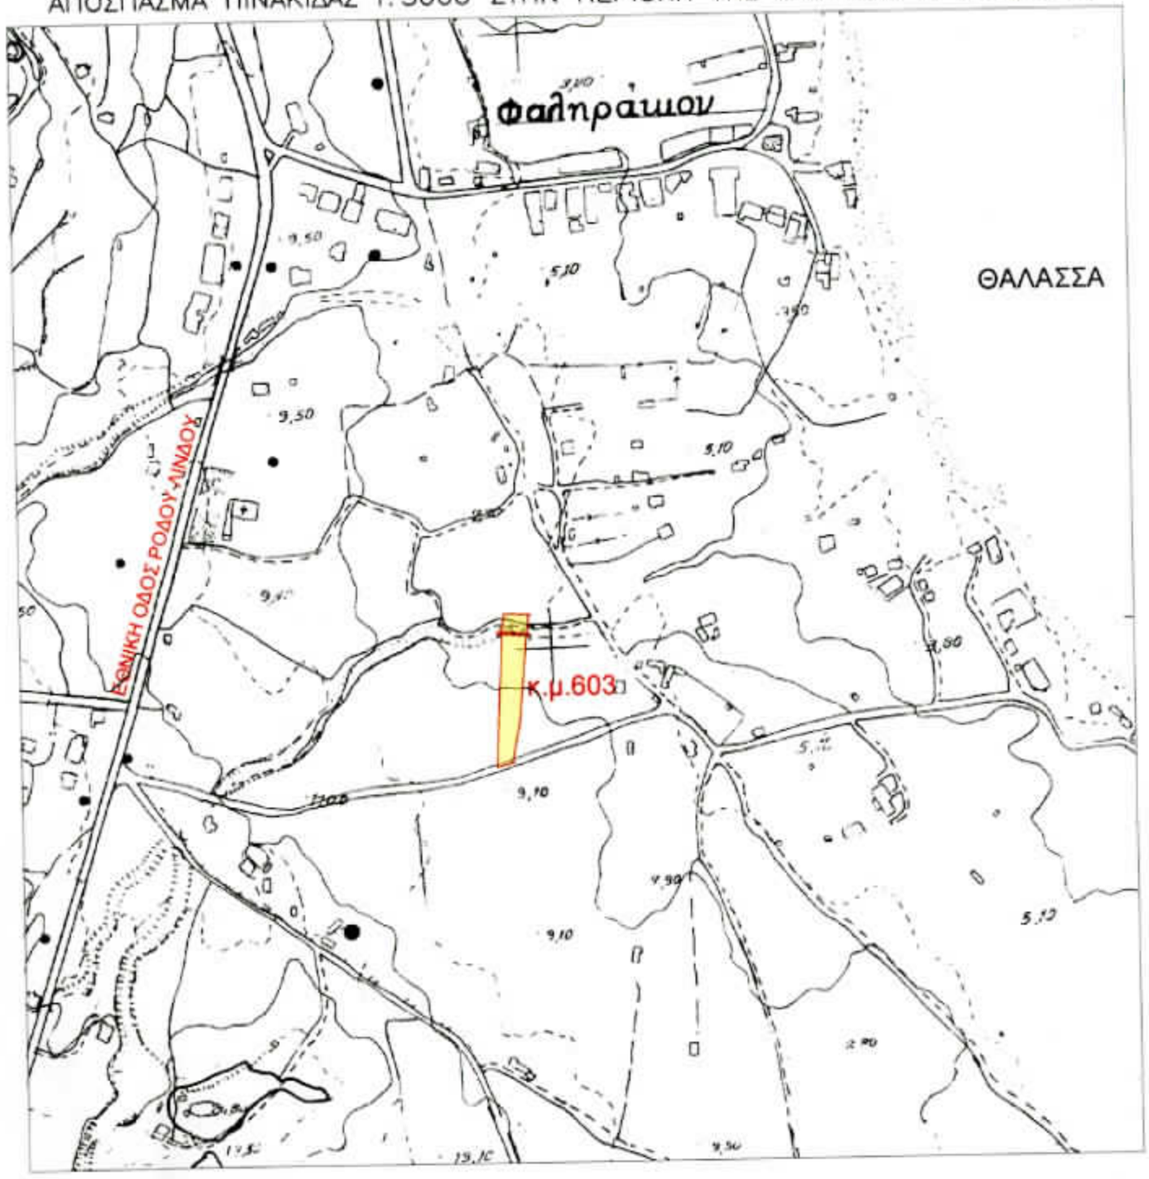

ΘΕΩΡΗΘΗΚΕ
Ρόδος 10 / 6 / 2015
Η ΔΙΑΝΤΡΙΑΔΑΣΩΝ

ΔΗΜΟΚΡΑΤΙΚΗ ΔΗΜΟΚΡΑΤΙΑ ΔΙΑΝΟΜΗ ΔΑΣΩΝ

Ο ΜΗΧΑΝΙΚΟΣ

ΚΟΥΤΡΗ ΣΤ. ΠΑΝΑΓΙΩΤΑ
ΔΙΠΛ. ΠΟΛΙΤΙΚΟΣ ΜΗΧΑΝΙΚΟΣ
ΜΕΛΟΣ ΤΕΕ ΑΡ. ΜΗΤΡΩΟΥ 98095
ΜΑΚΑΡ ΠΥΛΑΙΑΣ ΡΟΔΟΣ 2241026931
ΑΦΜ 060[illegible]80 ΔΟΥ ΡΟΔΟΥ