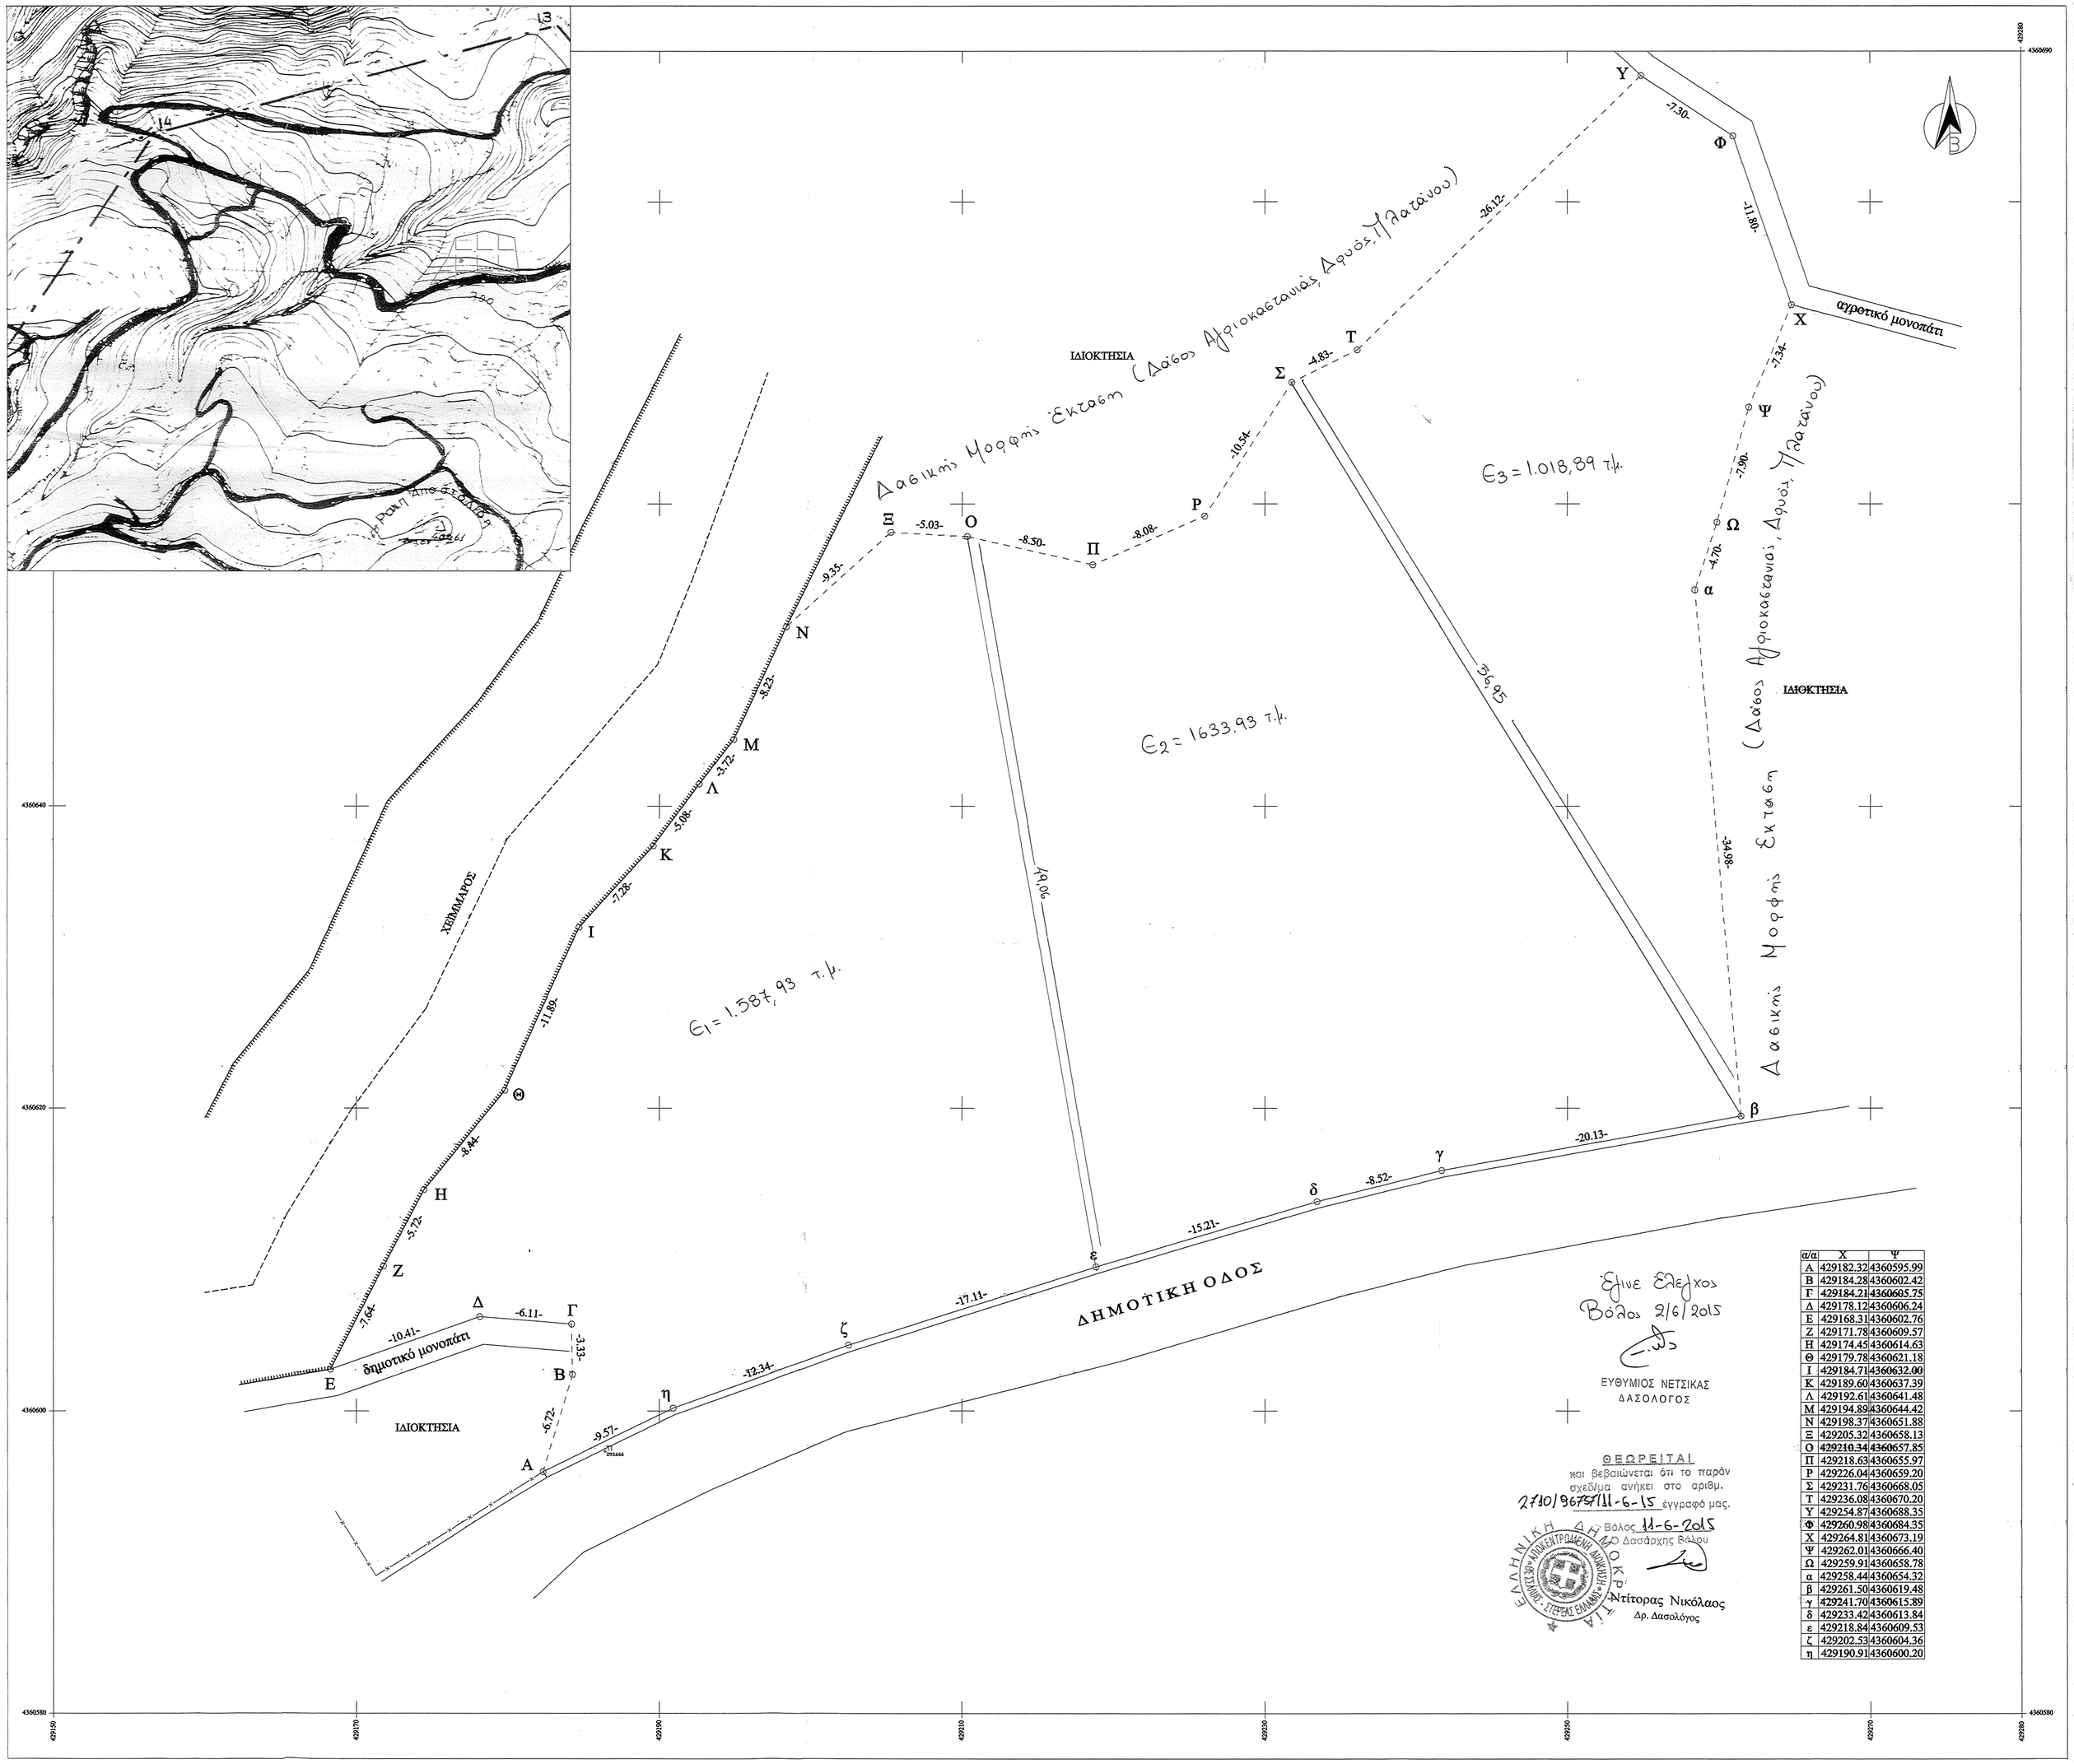

α/α	X	Ψ
Α	429182.32	4360595.99
Β	429184.28	4360602.42
Γ	429184.21	4360605.75
Δ	429178.12	4360606.24
Ε	429168.31	4360602.76
Ζ	429171.78	4360609.57
Η	429174.45	4360614.63
Θ	429179.78	4360621.18
Ι	429184.71	4360632.00
Κ	429189.60	4360637.39
Λ	429192.61	4360641.48
Μ	429194.89	4360644.42
Ν	429198.37	4360651.88
Ξ	429205.32	4360658.13
Ο	429210.34	4360657.85
Π	429218.63	4360655.97
Ρ	429226.04	4360659.20
Σ	429231.76	4360668.05
Τ	429236.08	4360670.20
Υ	429254.87	4360688.35
Φ	429260.98	4360684.35
Χ	429264.81	4360673.19
Ψ	429262.01	4360666.40
Ω	429259.91	4360658.78
α	429258.44	4360654.32
β	429261.50	4360619.48
γ	429241.70	4360615.89
δ	429233.42	4360613.84
ε	429218.84	4360609.53
ζ	429202.53	4360604.36
η	429190.91	4360600.20

Είναι Ελεγχος
Βόλος 2/6/2015

ΕΥΘΥΜΙΟΣ ΝΕΤΣΙΚΑΣ
ΔΑΣΟΛΟΓΟΣ

ΘΕΩΡΕΙΤΑΙ
και βεβαιώνεται ότι το παρόν σχεδίμα ανήκει στο αριθμ. 2710/96757/111-6-15 έγγραφό μας.
Βόλος 11-6-2015
Δασάρχης Βόλου
Αντίτορας Νικόλαος
Δρ. Δασολόγος

ΕΛΛΗΝΙΚΗ ΔΗΜΟΚΡΑΤΙΑ ΑΠΟΚΕΝΤΡΩΜΕΝΗ ΔΙΟΙΚΗΣΗ ΘΕΣΣΑΛΙΑΣ ΣΤΕΡΕΑΣ ΕΛΛΑΔΑΣ

ΟΡΙΑ ΟΙΚΟΠΕΔΟΥ : Α.Β.Γ.Δ.Ε.Ζ.Η.Θ.Ι.Κ.Λ.Μ.Ν.Ξ.Ο.Π.Ρ.Σ.Τ.Υ. Φ.Χ.Ψ.Ω.α.β.γ.δ.ε.ζ.η.Α.

ΕΜΒΑΔΟ (Α.Β.Γ.Δ.Ε.Ζ.Η.Θ.Ι.Κ.Λ.Μ.Ν.Ξ.Ο.Π.Ρ.Σ.Τ.Υ. Φ.Χ.Ψ.Ω.α.β.γ.δ.ε.ζ.η.Α.) = 4240.69 τ.μ.

ΤΙΤΛΟΣ ΙΔΙΟΚΤΗΣΙΑΣ : ... ... (Συμ/φος : ... ...)

ΔΗΛΩΣΗ ΥΛΟΠΟΙΗΣΗΣ ΚΑΙ ΥΠΟΔΕΙΞΗΣ ΟΡΙΩΝ

Ο κάτωθι υπογεγραμμένος ιδιοκτήτης του οικοπέδου που φαίνεται στο διάγραμμα υπό τα στοιχεία (Α.Β.Γ.Δ.Ε.Ζ.Η.Θ.Ι.Κ.Λ.Μ.Ν.Ξ.Ο.Π.Ρ.Σ.Τ.Υ.Φ.Χ.Ψ.Ω.α.β.γ.δ.ε.ζ.η.Α.) δηλώνω ότι τα όρια που έχω υλοποιήσει και υπέδειξα στον συντάξαντα το διάγραμμα Μηχανικό είναι ορθά. .

Ο δηλών

ΔΗΛΩΣΗ ΜΗΧΑΝΙΚΟΥ (Ν.651/77)

Ο κάτωθι υπογεγραμμένος Θανάσης Ε. Μητσικώστας Τοπογράφος Μηχανικός δηλώνω ότι το οικόπεδο υπό τα στοιχεία (Α.Β.Γ.Δ.Ε.Ζ.Η.Θ.Ι.Κ.Λ.Μ.Ν.Ξ.Ο.Π.Ρ.Σ.Τ.Υ. Φ.Χ.Ψ.Ω.α.β.γ.δ.ε.ζ.η.Α.) **που βρίσκεται εντός αρίων του Οικισμού * Τσαγκαράδα * του** Δήμου Μουρεσίου είναι άρτιο και οικοδομήσιμο κατά κανόνα σύμφωνα με τις ισχύουσες πολεοδομικές διατάξεις, εφόσον δεν καταπατά δημόσια ή δασική έκταση .

Το ανωτέρω ακίνητο δεν υπάγεται στις διατάξεις του Ν.1337 / 83 και δεν οφείλει εισφορά σε χρήμα. Επίσης το ακίνητο δεν υπάγεται σε περιοχή που έχει κηρυχθεί υπό κτηματογράφηση για το Εθνικό Κτηματολόγιο σύμφωνα με το Ν.2308 / 95, βρίσκεται εκτός ορίων Γ.Π.Σ. και σε απόσταση μεγαλύτερη των 800 μ. από τη θάλασσα .

Ο δηλών Μηχανικός

ΜΗΤΣΙΚΩΣΤΑΣ Ε. ΑΘΑΝΑΣΙΟΣ
ΔΙΠΛ. ΤΟΠΟΓΡΑΦΟΣ ΜΗΧΑΝΙΚΟΣ
ΠΤΥΧ. ΑΡΙΣΤΟΤΕΛΕΙΟΥ ΠΑΝΕΠΙΣΤΗΜΙΟΥ ΘΕΣ/ΝΙΚΗΣ
ΜΕΛΟΣ Τ.Ε.Ε. • ΑΡ. ΜΗΤΡ. 50490
ΚΟΥΤΑΡΕΛΙΑ 113 • Ρ. ΦΕΡΑΙΟΥ • ΒΟΛΟΣ • ΤΗΛ. 2421-072341
Α.Φ.Μ. 043632248 - Δ.Ο.Υ. Α' ΒΟΛΟΥ

ΤΕΧΝΙΚΟ ΓΡΑΦΕΙΟ ΙΔΙΩΤΙΚΩΝ ΚΑΙ ΔΗΜΟΣΙΩΝ ΜΕΛΕΤΩΝ
ΘΑΝΑΣΗΣ Ε. ΜΗΤΣΙΚΩΣΤΑΣ - ΤΟΠΟΓΡΑΦΟΣ ΜΗΧΑΝΙΚΟΣ
Ρ.ΦΕΡΑΙΟΥ 93 - ΚΟΥΤΑΡΕΛΙΑ - ΒΟΛΟΣ - Τηλ. 2421 - 072341

ΤΟΠΟΓΡΑΦΙΚΟ ΔΙΑΓΡΑΜΜΑ

ΙΔΙΟΚΤΗΣΙΑΣ : ΑΠΟΣΤΟΛΟΥ ΦΟΙΝΙΚΟΠΟΥΛΟΥ

ΠΟΥ ΒΡΙΣΚΕΤΑΙ ΕΝΤΟΣ ΟΡΙΩΝ
ΤΟΥ ΟΙΚΙΣΜΟΥ * ΤΣΑΓΚΑΡΑΔΑ *
ΤΟΥ ΔΗΜΟΥ ΜΟΥΡΕΣΙΟΥ

ΧΡΟΝΟΣ ΜΕΛΕΤΗΣ : ΜΑΡΤΙΟΣ 2010

ΚΛΙΜΑΚΑ 1 : 200

Ο ΜΕΛΕΤΗΤΗΣ

ΜΗΤΣΙΚΩΣΤΑΣ Ε. ΑΘΑΝΑΣΙΟΣ
ΔΙΠΛ. ΤΟΠΟΓΡΑΦΟΣ ΜΗΧΑΝΙΚΟΣ
ΠΤΥΧ. ΑΡΙΣΤΟΤΕΛΕΙΟΥ ΠΑΝΕΠΙΣΤΗΜΙΟΥ ΘΕΣ/ΝΙΚΗΣ
ΜΕΛΟΣ Τ.Ε.Ε. • ΑΡ. ΜΗΤΡ. 50490
ΚΟΥΤΑΡΕΛΙΑ 113 • Ρ. ΦΕΡΑΙΟΥ • ΒΟΛΟΣ • ΤΗΛ. 2421-072341
Α.Φ.Μ. 043632248 - Δ.Ο.Υ. Α' ΒΟΛΟΥ