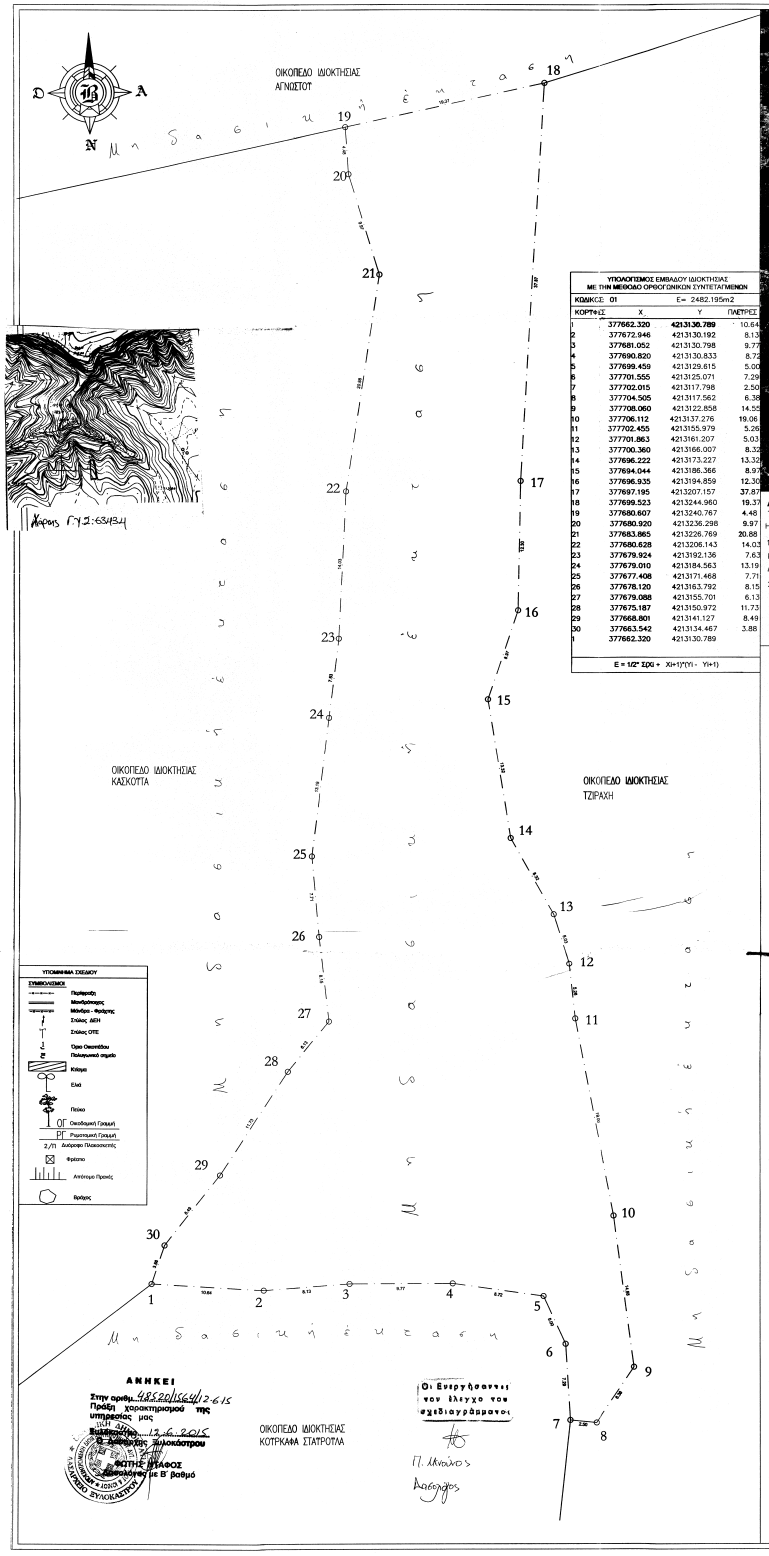

ΥΠΟΛΟΓΙΣΜΟΣ ΕΜΒΑΔΟΥ ΙΔΙΟΚΤΗΣΙΑΣ ΜΕ ΤΗΝ ΜΕΘΟΔΟ ΟΡΘΟΓΩΝΙΚΩΝ ΣΥΝΤΕΤΑΓΜΕΝΩΝ			
ΚΩΔΙΚΟΣ: 01		E= 2482.195m2	
ΚΟΡΥΦΕΣ	X	Y	ΠΛΕΥΡΕΣ
1	377662.320	4213130.789	10.64
2	377672.946	4213130.192	8.13
3	377681.052	4213130.798	9.77
4	377690.820	4213130.833	8.73
5	377699.459	4213129.615	5.00
6	377701.555	4213125.071	7.29
7	377702.015	4213117.798	2.50
8	377704.505	4213117.562	6.38
9	377708.060	4213122.858	14.55
10	377706.112	4213137.276	19.06
11	377702.455	4213155.979	5.26
12	377701.863	4213161.207	5.03
13	377700.360	4213166.007	8.32
14	377696.222	4213173.227	13.32
15	377694.044	4213186.366	8.97
16	377696.935	4213194.859	12.30
17	377697.195	4213207.157	37.87
18	377699.523	4213244.960	19.37
19	377680.607	4213240.767	4.48
20	377680.920	4213236.298	9.97
21	377683.865	4213226.769	20.88
22	377690.628	4213206.143	14.03
23	377679.924	4213192.136	7.63
24	377679.010	4213184.563	13.19
25	377677.408	4213171.468	7.71
26	377678.120	4213163.792	8.15
27	377679.088	4213155.701	6.13
28	377675.187	4213150.972	11.73
29	377668.801	4213141.127	8.49
30	377663.542	4213134.467	3.88
1	377662.320	4213130.789	

E = 1/2* Σ(Xi + Xi+1)*(Yi - Yi+1)

ΔΗΛΩΣΗ ΙΔΙΟΚΤΗΤΗ (Ν. 4030/2011)

Η ΚΑΤΩΘΙ ΤΠΟΓΕΓΡΑΜΜΕΝΗ ΔΗΛΩΝΩ ΟΤΙ :

1) ΤΑ ΑΡΧΙΚΑ ΚΑΙ **ΤΑΟΠΟΙΗΜΕΝΑ ΟΡΙΑ ΤΟΥ ΓΕΩΤΕΜΑΧΙΟΥ** ΜΕ ΣΤΟΙΧΕΙΑ 1.2.3.4.5.....25.26.27.28.29.30.1 ΚΑΙ ΜΕ ΕΜΒΑΔΟΝ **2482.195τ.μ.** ΠΟΥ **ΒΡΙΣΚΕΤΑΙ** ΣΤΑ ΜΕΡΤΙΚΕΙΚΑ ΞΥΛΟΚΑΣΤΡΟΥ ΔΗΜΟΥ ΞΥΛΟΚΑΣΤΡΟΥ– **ΕΥΡΩΣΤΙΝΗΣ**, Π.Ε. **ΚΟΡΙΝΘΙΑΣ**., ΤΠΕΔΕΙΧΘΗΣΑΝ ΑΠΟ ΕΜΕΝΑ, ΚΑΙ

2) ΕΥΘΥΝΟΜΑΙ ΓΙΑ **ΤΗΝ ΑΚΡΙΒΕΙΑ ΤΩΝ ΔΗΛΟΥΜΕΝΩΝ** ΟΡΙΩΝ ΤΟΥ ΓΕΩΤΕΜΑΧΙΟΥ ΚΑΙ ΓΙΑ ΤΗΝ ΤΠΑΡΞΗ ΚΑΙ ΤΗΝ ΑΙΤΙΑ ΤΟΥ **ΔΙΚΑΙΩΜΑΤΟΣ ΜΟΥ ΝΑ ΖΗΤΗΣΩ ΤΗΝ ΕΚΔΟΣΗ ΑΔΕΙΑΣ ΔΟΜΗΣΗΣ.**

Η ΔΗΛΟΤΣΑ

ΔΗΛΩΣΗ ΜΗΧΑΝΙΚΟΥ Ν. 651/77

ΔΗΛΩΝΩ **ΣΤΜΦΩΝΑ ΜΕ** ΤΟ ΝΟΜΟ ΓΙΑ ΤΟ **ΓΕΩΤΕΜΑΧΙΟ** ΤΠΟ ΣΤΟΙΧΕΙΑ (1.2.3.4.5.....25.26.27.28.29.30.1)

ΕΜΒΑΔΟΥ **2482.195m2** ΠΟΥ ΒΡΙΣΚΕΤΑΙ **ΣΤΑ ΜΕΡΤΙΚΕΙΚΑ** ΞΥΛΟΚΑΣΤΡΟΥ, ΔΗΜΟΥ **ΞΥΛΟΚΑΣΤΡΟΥ**– ΕΥΡΩΣΤΙΝΗΣ, Π.Ε. ΠΕΛΟΠΟΝΝΗΣΟΥ, ΟΤΙ :

Α) ΕΙΝΑΙ ΜΗ ΑΡΤΙΟ ΚΑΙ **ΜΗ ΟΙΚΟΔΟΜΗΣΙΜΟ** ΩΣ ΠΡΟΣ ΤΟ ΕΜΒΑΔΟΝ **ΚΑΙ ΤΙΣ ΔΙΑΣΤΑΣΕΙΣ ΣΤΜΦΩΝΑ ΜΕ** ΤΙΣ ΠΟΛΕΟΔΟΜΙΚΕΣ ΔΙΑΤΑΞΕΙΣ ΠΟΥ ΙΣΧΥΟΤΝ ΣΗΜΕΡΑ

Β) ΒΡΙΣΚΕΤΑΙ ΕΚΤΟΣ ΟΡΙΩΝ ΟΙΚΙΣΜΟΥ

Γ) ΔΕΝ ΤΠΑΓΕΤΑΙ ΣΤΙΣ ΔΙΑΤΑΞΕΙΣ ΤΟΥ **Ν** 1337/1983 ΚΑΙ ΔΕΝ ΟΦΕΙΛΕΙ ΕΙΣΦΟΡΑ ΣΕ ΓΗ ΚΑΙ ΧΡΗΜΑ

Δ) ΕΝΤΟΣ ΤΟΥ ΟΙΚΟΠΕΔΟΤ ΔΕΝ **ΔΙΕΡΧΟΝΤΑΙ** ΑΓΩΓΟΙ ΤΨΗΛΗΣ ΤΑΣΗΣ, ΑΓΩΓΟΣ ΦΥΣΙΚΟΥ ΑΕΡΙΟΥ

Ε) ΕΝΤΟΣ ΑΥΤΟΥ Η ΣΕ ΑΠΟΣΤΑΣΗ **ΜΙΚΡΟΤΕΡΗ** ΤΩΝ 20μ ΑΠΟ ΑΥΤΟ **ΔΕ** ΔΙΕΡΧΕΤΑΙ ΡΕΜΑ

ΚΑΡΑΒΑΣ Β. ΣΠΥΡΟΣ
ΠΟΛΙΤΙΚΟΣ ΜΗΧΑΝΙΚΟΣ Ε.Μ.Π.
ΜΕΛΟΣ ΤΕΕ ΑΡ. ΜΗΤΡΩΟΥ 93632
Ι. ΔΙΑΝΟΥ 181 ΞΥΛΟΚΑΣΤΡΟ 27430 29134 & 29135
ΑΦΜ 302168404 - ΔΟΥ ΚΟΡΙΝΘΟΥ

ΕΜΒΑΔΟΝ ΓΕΩΤΕΜΑΧΙΟΥ

Εμβαδόν (1.2.3.4.5.6.7.8.9.10.....20.21.22.23.24.25.26.27.28.29.30.1) = 2482.195 m2

ΠΑΡΑΤΗΡΗΣΕΙΣ

1) ΤΟ ΔΙΑΓΡΑΜΜΑ **ΕΙΝΑΙ ΕΝΤΑΓΜΕΝΟ ΣΤΟ ΚΡΑΤΙΚΟ ΣΥΣΤΗΜΑ** ΣΤΝΤΕΤΑΓΜΕΝΩΝ ΕΓΣΑ '87

2) **ΟΙ ΔΙΑΣΤΑΣΕΙΣ ΚΑΙ** ΤΟ ΕΜΒΑΔΟΝ ΤΠΟΛΟΓΙΣΤΗΚΑΝ ΑΝΑΛΤΙΚΑ ΜΕ ΤΙΣ ΣΥΝΤΕΤΑΓΜΕΝΕΣ ΤΩΝ ΚΟΡΥΦΩΝ

3) Η ΕΞΑΡΤΗΣΗ ΑΠΟ ΤΟ ΕΓΣΑ '87 **ΠΡΑΓΜΑΤΟΠΟΙΗΘΗΚΕ ΜΕ** ΣΤΣΤΗΣΑ GPS ΚΑΙ ΚΑΝΟΝΤΑΣ ΧΡΗΣΗ ΤΟΥ ΕΛΛΗΝΙΚΟΤ ΣΤΣΤ. **ΕΝΤΟΠΙΣΜΟΤ – HEPOS**.

Τεχνικό Γραφείο
Καραβάς Σπυρίδων
& συνεργάτες

Εργοδότης : Γκάτα Ελένη

Έργο : Τοπογραφική αποτύπωση

Θέση : θέση Μερτικέϊκα, Δήμου Ξυλοκάστρου-Ευρωστίνης

Μελετητής : Καραβάς Β. Σπυρίδων
Πολιτικός Μηχανικός Ε.Μ.Π.

θέμα σχεδίου :	Αριθμός σχεδίου
Τοπογραφικό	T1

Κλίμακα : 1:200

Χρόνος μελέτης : Μάιος 2015

Σφραγίδα

ΚΑΡΑΒΑΣ ΣΠΥΡΟΣ
ΠΟΛΙΤΙΚΟΣ Μ... ΜΗΧΑΝΙΚΟΣ Ε.Μ.Π.
ΜΕΛΟΣ ΤΕΕ ΑΡ. ...ΤΡΩΟΥ 93632
Ι. ΔΙΑΝΟΥ 181 ΞΥΛΟ... 27430 29134 & 29135
ΑΦΜ 302168404 ... ΚΟΡΙΝΘΟΥ

Υπογραφή