



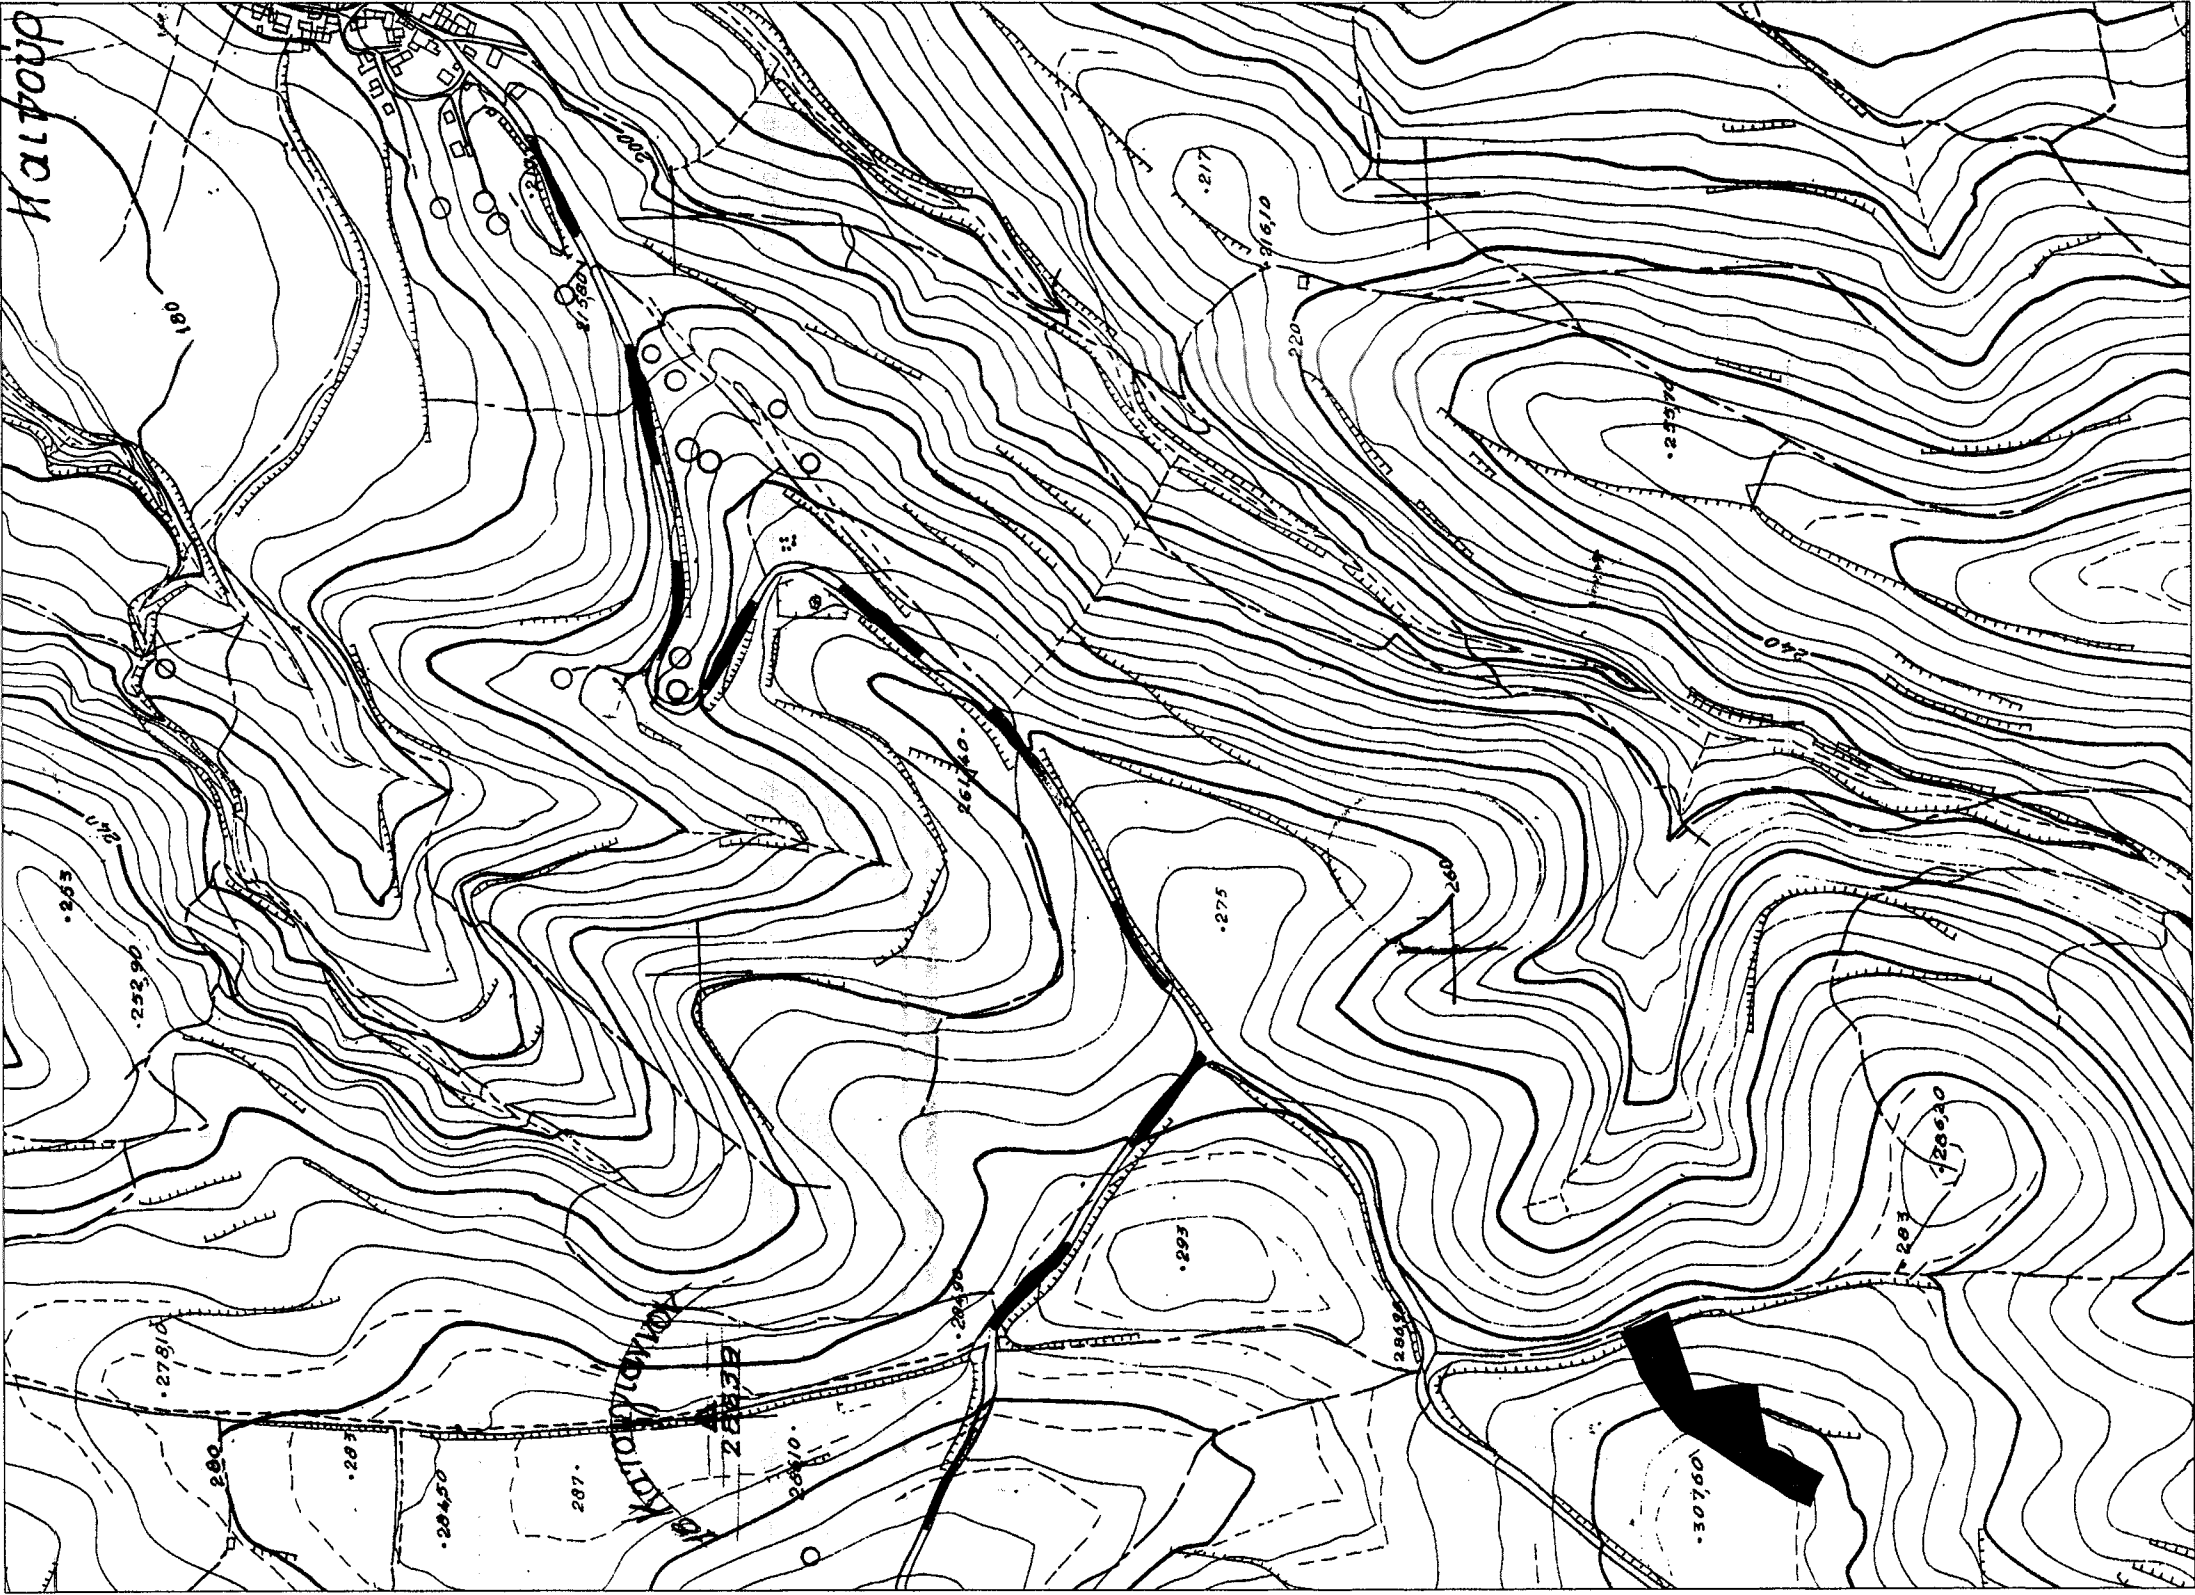

ΑΠΟΣΠΑΣΜΑ ΧΑΡΤΗ Γ.Υ.Σ. (9620-1)
ΚΛΙΜΑΚΑ 1: 5000

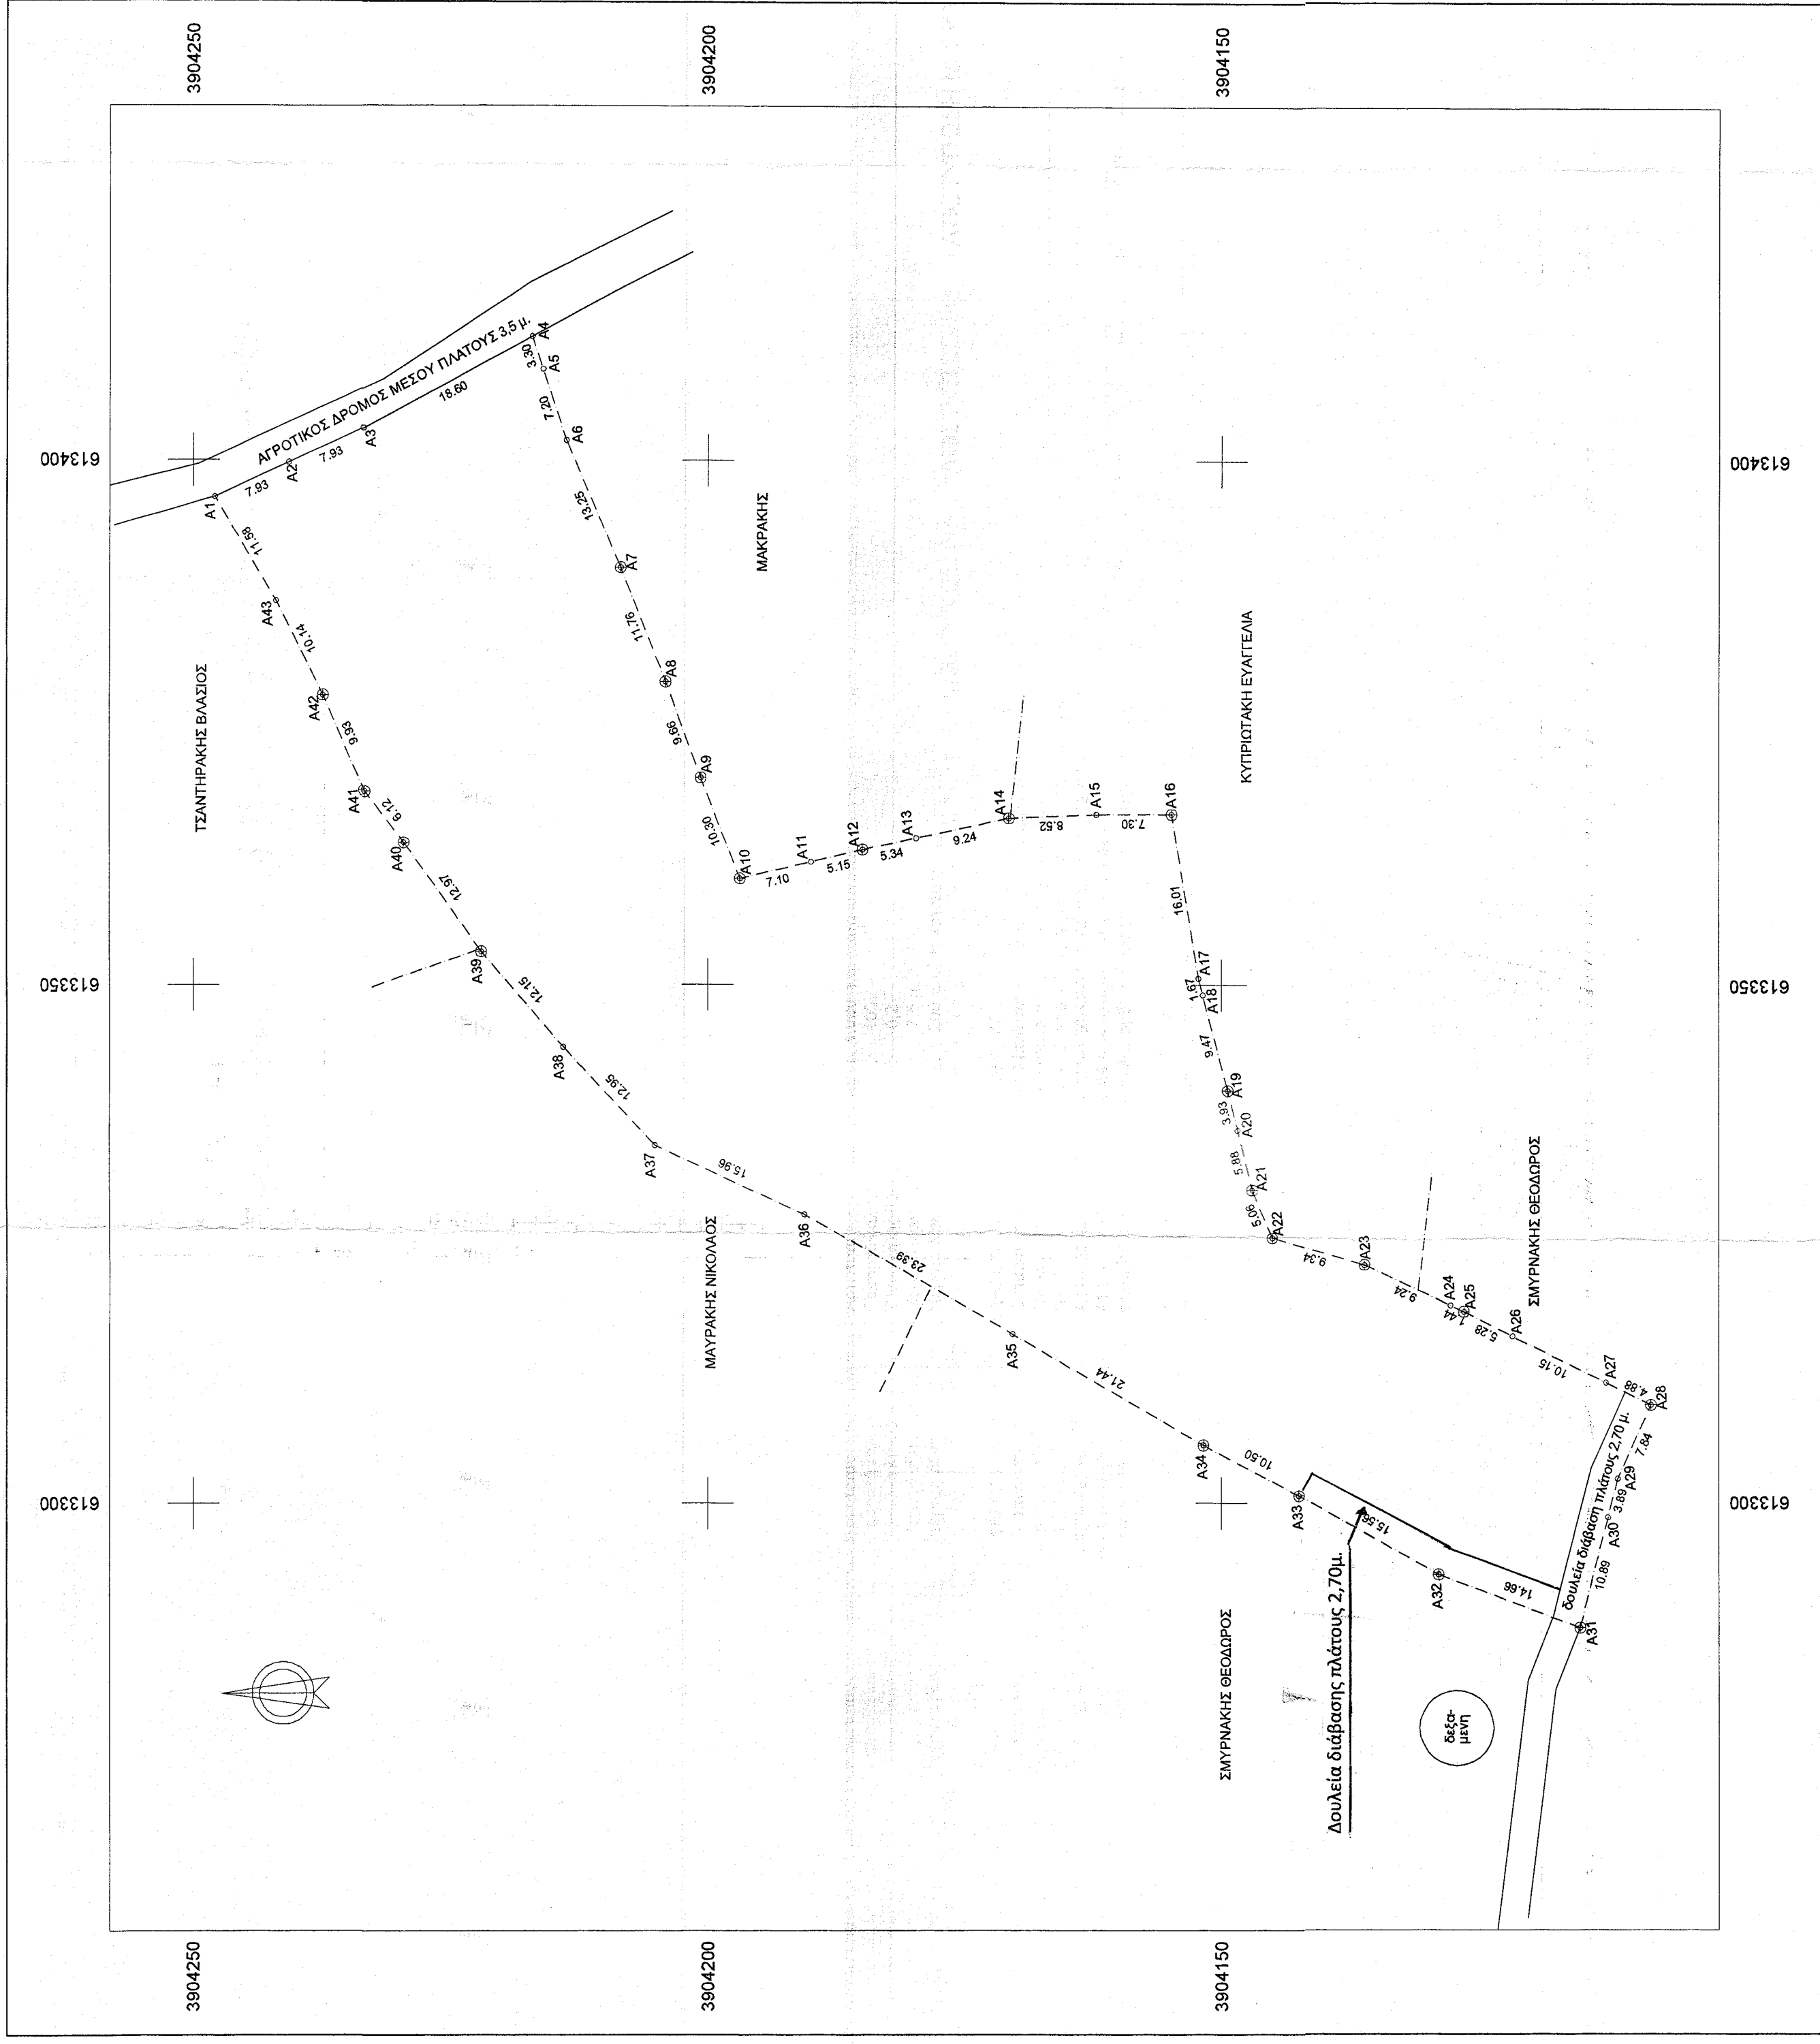

ΣΥΝΤΕΤΑΓΜΕΝΕΣ ΟΡΙΩΝ					
Σημείο	X (m)	Y (m)	Σημείο	X (m)	Y (m)

Γεωτεμάχιο 1. Σημεία: 43, Εμβαδόν: 5125.09 m²


ΟΡΟΙ ΔΟΜΗΣΗΣ
Απόσταση : 4.000 τ.μ. (κατά κανόνα)
Παράσχι δρόμος : 10%
Συντελεστής δόμησης : 0,2
Μέγιστο ύψος ορόφων : 7,5 μ.
Μέγιστη δόμηση : 200 τ.μ. (για κατοικία)

ΔΗΛΩΣΗ ΜΗΧΑΝΙΚΟΥ Ν. 651 / 77
Ο παρακάτω υπογεγραμμένος Μανώλης Χατζάκης, πολιτικός μηχανικός Τ.Ε.,
δελτίο υπεύθυνου έργων ιδιοκτησίας που εδώ επισκοπείται, με τα στοιχεία :
(1) Α1-Α2-Α3-Α4-Α5-Α6-Α7-Α8-Α9-Α10-Α11-Α12-Α13-Α14-Α15-Α16-Α17-Α18-
Α19-Α20-Α21-Α22-Α23-Α24-Α25-Α26-Α27-Α28-Α29-Α30-Α31-Α32-Α33-
Α34-Α35-Α36-Α37-Α38-Α39-Α40-Α41-Α42-Α43-Α1-5.125.09 τ.μ.
αποτυπώθηκε με ακρίβεια και είναι ορθή ως προς το σχήμα και τις διαστάσεις της.

Η ιδιοκτησία βρίσκεται εκτός σχεδίου και εκτός οικισμού,
και είναι αυτοτελής και ανεξάρτητη καθώς δεν αποτελεί μέρη μεγαλύτερης έκτασης.
Η ιδιοκτησία είναι όρια κατά κανόνα και οικοδομήσιμη.

Τα όρια της υπέδεξε ο δικηγόρος και αναγνωρίζονται πλέον ως ορά και ακρόβη.
Από την ιδιοκτησία δεν διέρχεται γραμμή μεταφοράς ηλεκτρισμού (υψηλής τάσεως), ούτε ρεύμα.
Πρόβλεψη σύστημα ΕΓΣΑ 87.

Ο ΜΗΧΑΝΙΚΟΣ
ΕΜΜΑΝΟΥΗΛ ΣΤ. ΧΑΤΖΑΚΗΣ
ΠΟΛΙΤΙΚΟΣ ΜΗΧΑΝΙΚΟΣ
ΚΟΚΚΙΝΗ ΧΑΝΙ - ΠΕΡΙΟΧΗ ΠΑΡΑΛΙΑΣ
ΤΗΛ: 2810 762340 - 2810 762340
FAX: 2810 762340 - 2810 762340
ΑΔΜ 020508775 - Β' ΔΟΥ ΗΡΑΚΛΕΙΟΥ

ΔΗΛΩΣΗ ΙΔΙΟΚΤΗΤΗ
Ο παρακάτω υπογεγραμμένος ιδιοκτήτης δηλώνει ότι υπέδεξε τα όρια τα οποία αναγνωρίζονται
ως ορά και ακρόβη.

Ο ΙΔΙΟΚΤΗΤΗΣ

ΜΑΝΩΛΗΣ ΧΑΤΖΑΚΗΣ
ΠΟΛΙΤΙΚΟΣ ΜΗΧΑΝΙΚΟΣ Τ.Ε.
ΚΟΚΚΙΝΗ ΧΑΝΙ
ΤΗΛ. : 2810-762340

ΕΡΓΟΔΟΤΗΣ
ΜΑΡΓΑΡΕΤΗ ΗΕΔWING MARIE

Υπογραφή

ΕΡΓΟΔΟΤΗΣ
ΜΑΡΓΑΡΕΤΗ ΗΕΔWING MARIE

Υπογραφή

ΕΡΓΟ
ΑΠΟΤΥΠΩΣΗ ΙΔΙΟΚΤΗΣΙΑΣ

Υπογραφή

Θέση
" ΜΠΙΕΤΕΝΙ", Δ.Δ. ΚΑΙΝΟΥΡΓΙΟ ΧΩΡΙΟ
ΔΗΜΟΣ ΕΠΙΣΚΟΠΗΣ

Υπογραφή

Θέμα σχεδίου
ΤΟΠΟΓΡΑΦΙΚΟ ΔΙΑΓΡΑΜΜΑ

Υπογραφή

Κλίμακα
1:500

Υπογραφή

Χρόνος μελέτης: ΑΠΡΙΛΙΟΣ 2010

Υπογραφή

Στοιχεία


ΤΕΧΝΙΚΟ ΓΡΑΦΕΙΟ
ΕΜΜΑΝΟΥΗΛ ΣΤ. ΧΑΤΖΑΚΗΣ
ΠΟΛΙΤΙΚΟΣ ΜΗΧΑΝΙΚΟΣ
ΚΟΚΚΙΝΗ ΧΑΝΙ - ΠΕΡΙΟΧΗ ΠΑΡΑΛΙΑΣ
ΤΗΛ: 2810 762340 - 2810 762340
FAX: 2810 762340 - 2810 762340
ΑΔΜ 020508775 - Β' ΔΟΥ ΗΡΑΚΛΕΙΟΥ

Υπογραφή