


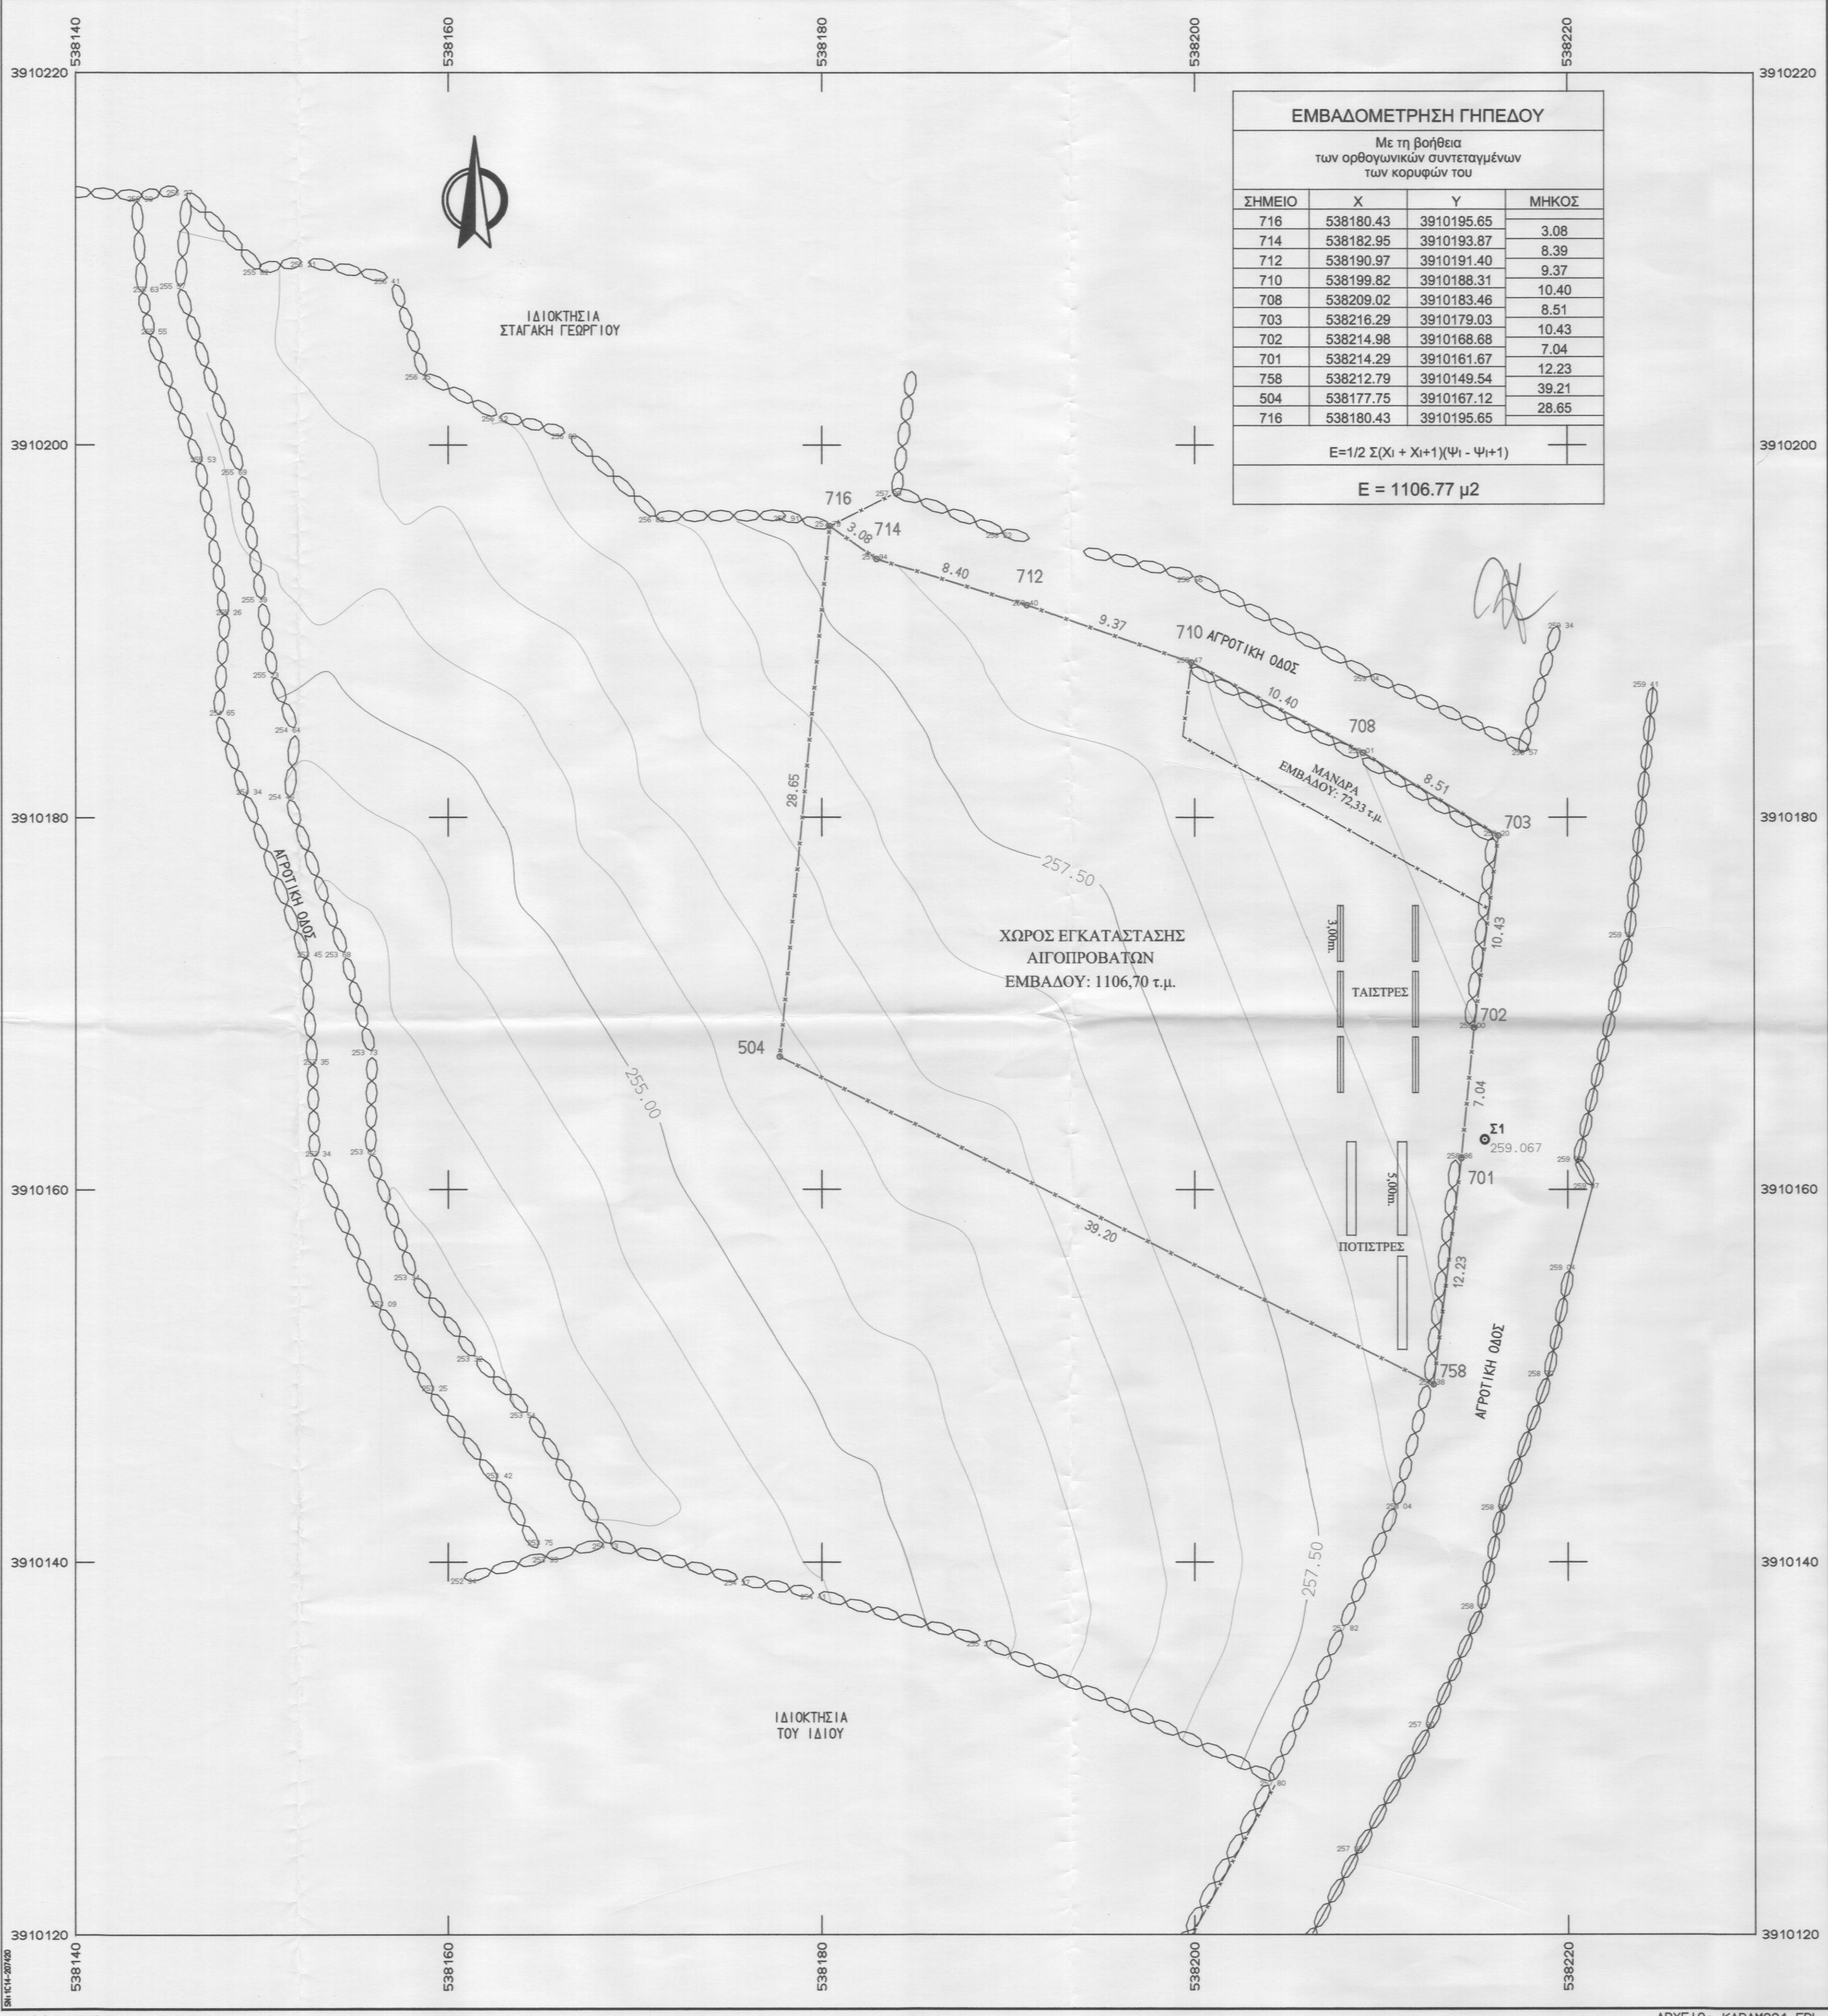

ΕΛΛΗΝΙΚΗ ΔΗΜΟΚΡΑΤΙΑ
ΥΠΟΥΡΓΕΙΟ ΠΕΡΙΧΕΙΡΙΣΤΙΚΗΣ ΚΑΙ ΧΩΡΟΤΑΞΙΑΣ
ΔΙΕΥΘΥΝΣΗ ΓΕΩΓΡΑΦΙΚΩΝ ΕΡΕΥΝΩΝ
ΤΜΗΜΑ ΓΕΩΓΡΑΦΙΚΩΝ ΕΡΕΥΝΩΝ

ΥΠΟΜΝΗΜΑ
(Υπεύθυνη δήλωση ν. 651/77)
Το ακίνητο που περιγράφεται με τα στοιχεία 716-714-712-710-708-703-702-701-758-504-716 αποτελεί τμήμα μεγαλύτερης ιδιοκτησίας του:

ΜΑΝΙΑ ΧΡΗΣΤΟΥ του ΝΙΚΟΛΑΟΥ
Το παραπάνω περιγραφόμενο ακίνητο ευρίσκεται στη θέση “ΠΑΝΩ ΛΕΣΚΑ”, της Τοπικής κοινότητας Πρίνε, της Δημοτικής Ενότητας Νικ. Φωκά, του δήμου Ρεθύμνου, της Περιφερειακής Ενότητας Ρεθύμνου εκτός των ορίων των οικισμών του Δήμου, εκτός Ζ.Ο.Ε. και σε απόσταση μεγαλύτερη των 200 μ. από περιοχή Natura.


ΕΜΒΑΔΟΜΕΤΡΗΣΕΙΣ
Οι εμβαδομετρήσεις έγιναν αναλυτικά από τον συνημμένο πίνακα συντεταγμένων και από τη σχέση :

$$E = (1/2) \times \sum_{i=1}^{i=n} x_i \times (y_{i-1} - y_{i+1})$$

ΕΜΒΑΔΟΝ ΑΚΙΝΗΤΟΥ : 1.106,77 τ.μ.

Τα όρια της ιδιοκτησίας υποδείχθηκαν από τον ιδιοκτήτη με αποκλειστικά δική του ευθύνη.
Οι συντεταγμένες αναφέρονται στο κρατικό σύστημα αναφοράς και στο προβολικό σύστημα Ε.Γ.Σ.Α. 87.
Η εξάρτηση έγινε με τη χρήση γεωδαιτικού δέκτη G.P.S. L1-L2 και χρήση του δικτύου HEPOS με την τεχνική V.R.S.-R.T.K., ενώ η αποτύπωση έγινε με τη χρήση γεωδαιτικού σταθμού E.D.M. υψηλής ακρίβειας.

ΑΠΟΣΠΑΣΜΑ ΧΑΡΤΗ ΚΛΙΜΑΚΑΣ 1:5000

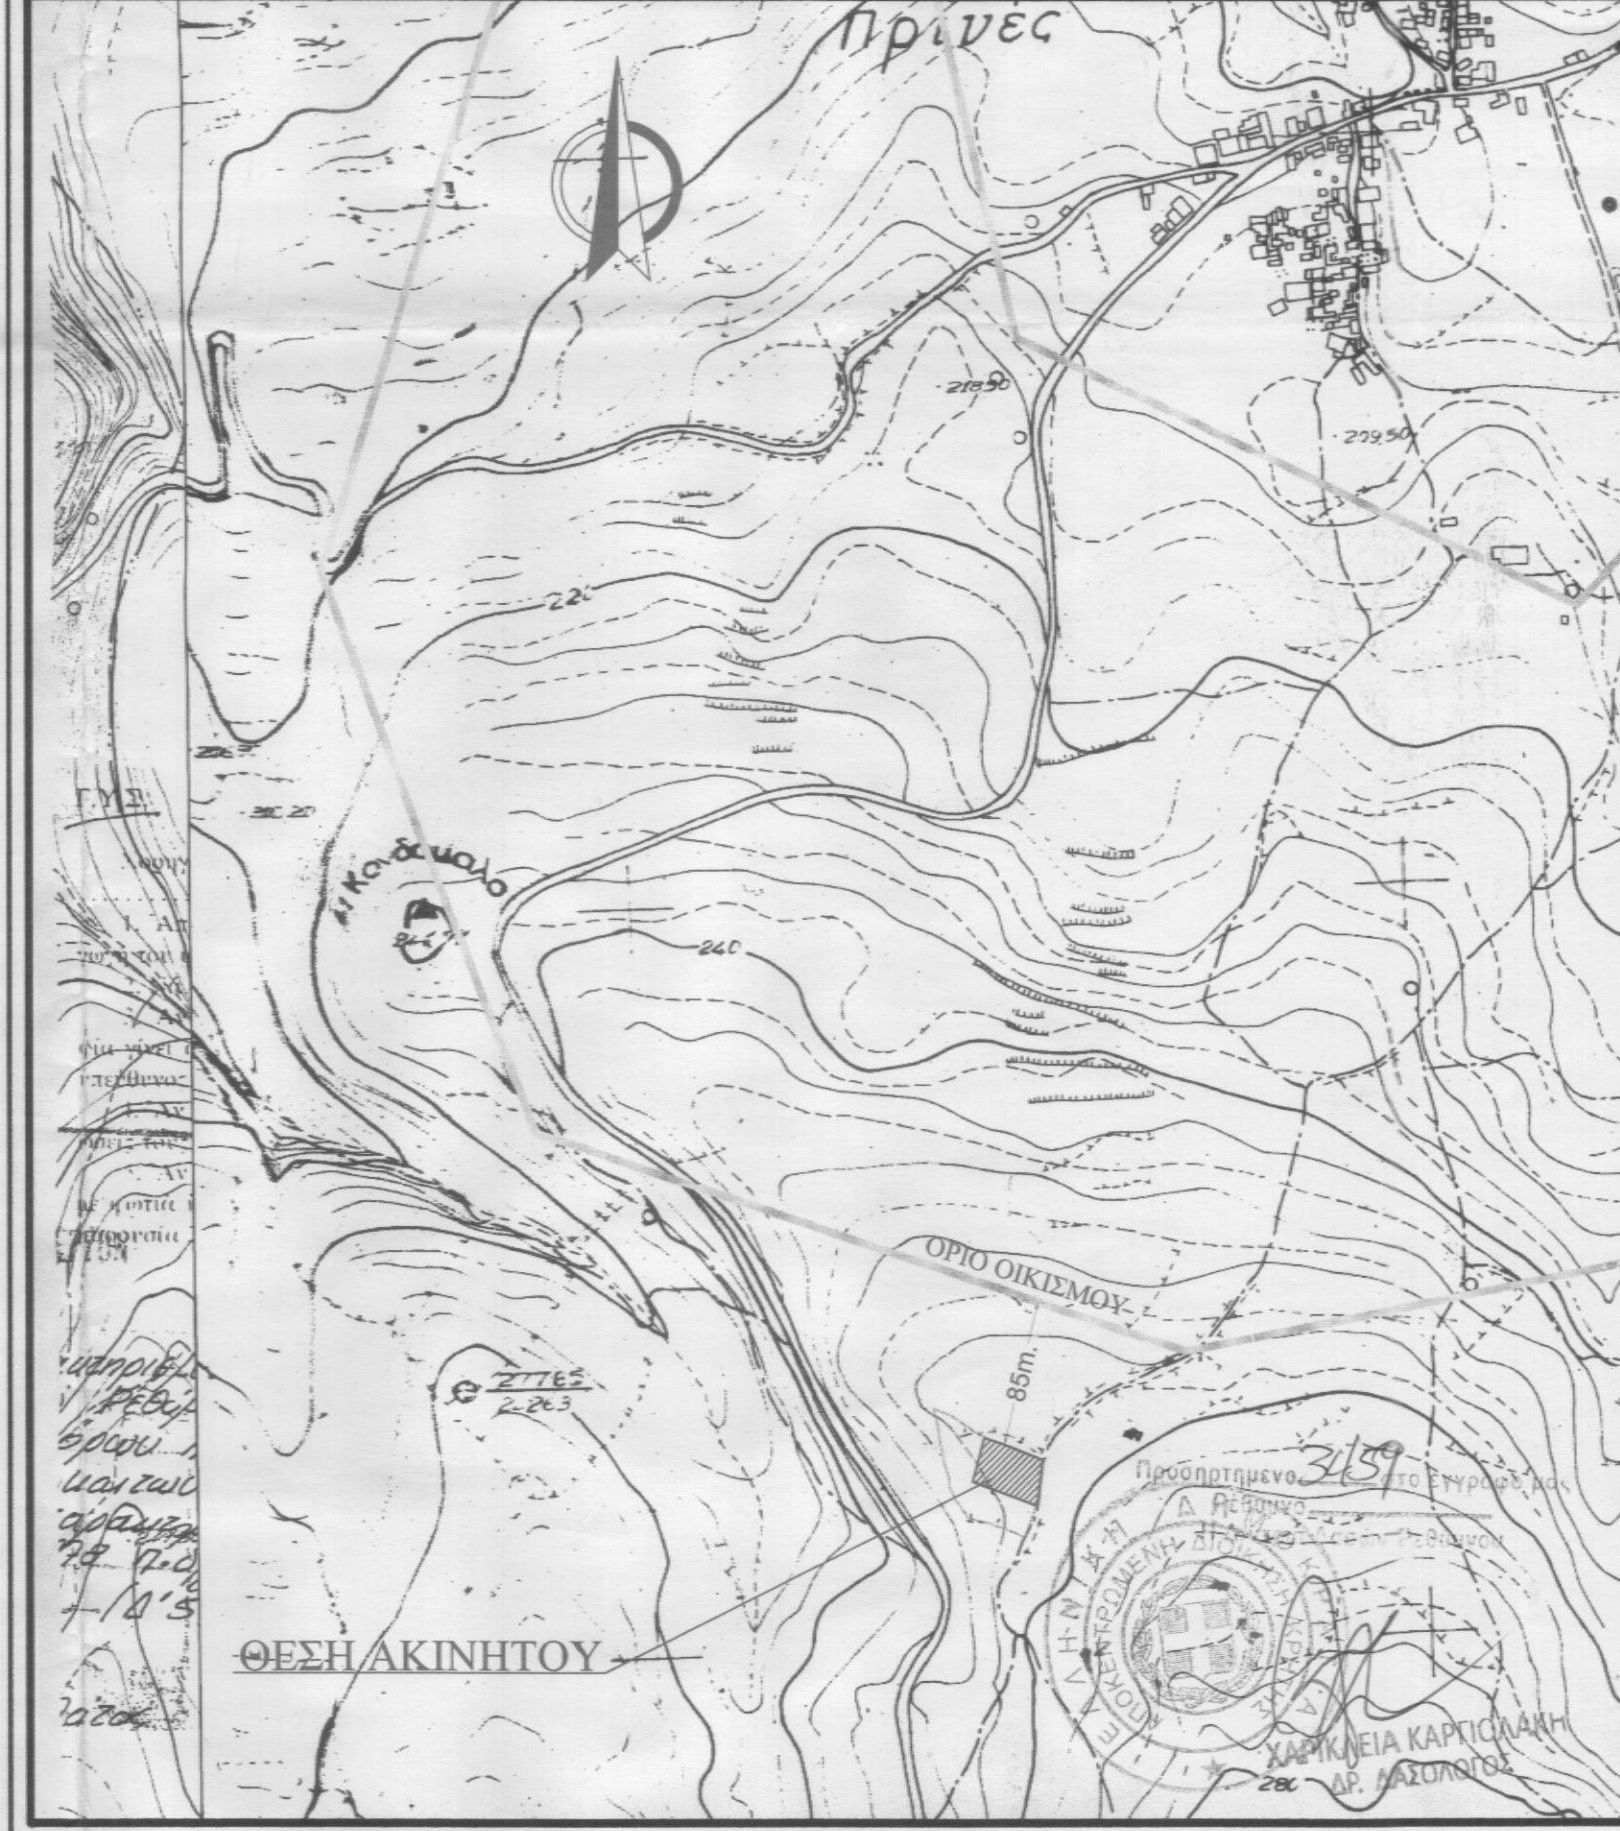

ΤΕΧΝΙΚΟ ΓΡΑΦΕΙΟ ΜΕΛΕΤΩΝ ΓΡΗΓΟΡΑΚΗΣ ΔΗΜΗΤΡΗΣ ΤΟΠΟΓΡΑΦΟΣ ΜΗΧΑΝΙΚΟΣ Α.Π.Θ. ΓΡΑΝΤΑΛΛΙΔΟΥ 13-15 ΡΕΘΥΜΝΟ Τ.Κ.74100 Τηλ. -fax.:2831056875 e-mail:dgrig@teemil.gr		ΚΛΙΜΑΚΑ 1:200
ΘΕΜΑ : ΤΟΠΟΓΡΑΦΙΚΟ ΔΙΑΓΡΑΜΜΑ	ΕΡΓΟ : ΔΙΑΔΕΙΧΤΗΡΙΟ ΚΑΡΤΙΣΙΑΝΗΣ	Ισοδιάσταση .50
ΘΕΣΗ : "ΛΕΣΚΑ" Τ.Κ. ΠΡΙΝΕ, Δ.Ε. ΝΙΚ. ΦΩΚΑ, Δ. ΡΕΘΥΜΝΗΣ, Π.Ε. ΡΕΘΥΜΝΟΥ	ΕΡΓΟΔΟΤΗΣ : ΚΑΡΑΜΠΙΝΗΣ ΣΤΥΛΙΑΝΟΣ	ΑΡ. ΣΧΕΔΙΟΥ T-1
ΗΜΕΡΟΜΗΝΙΑ : ΣΕΠΤΕΜΒΡΙΟΣ 2012		