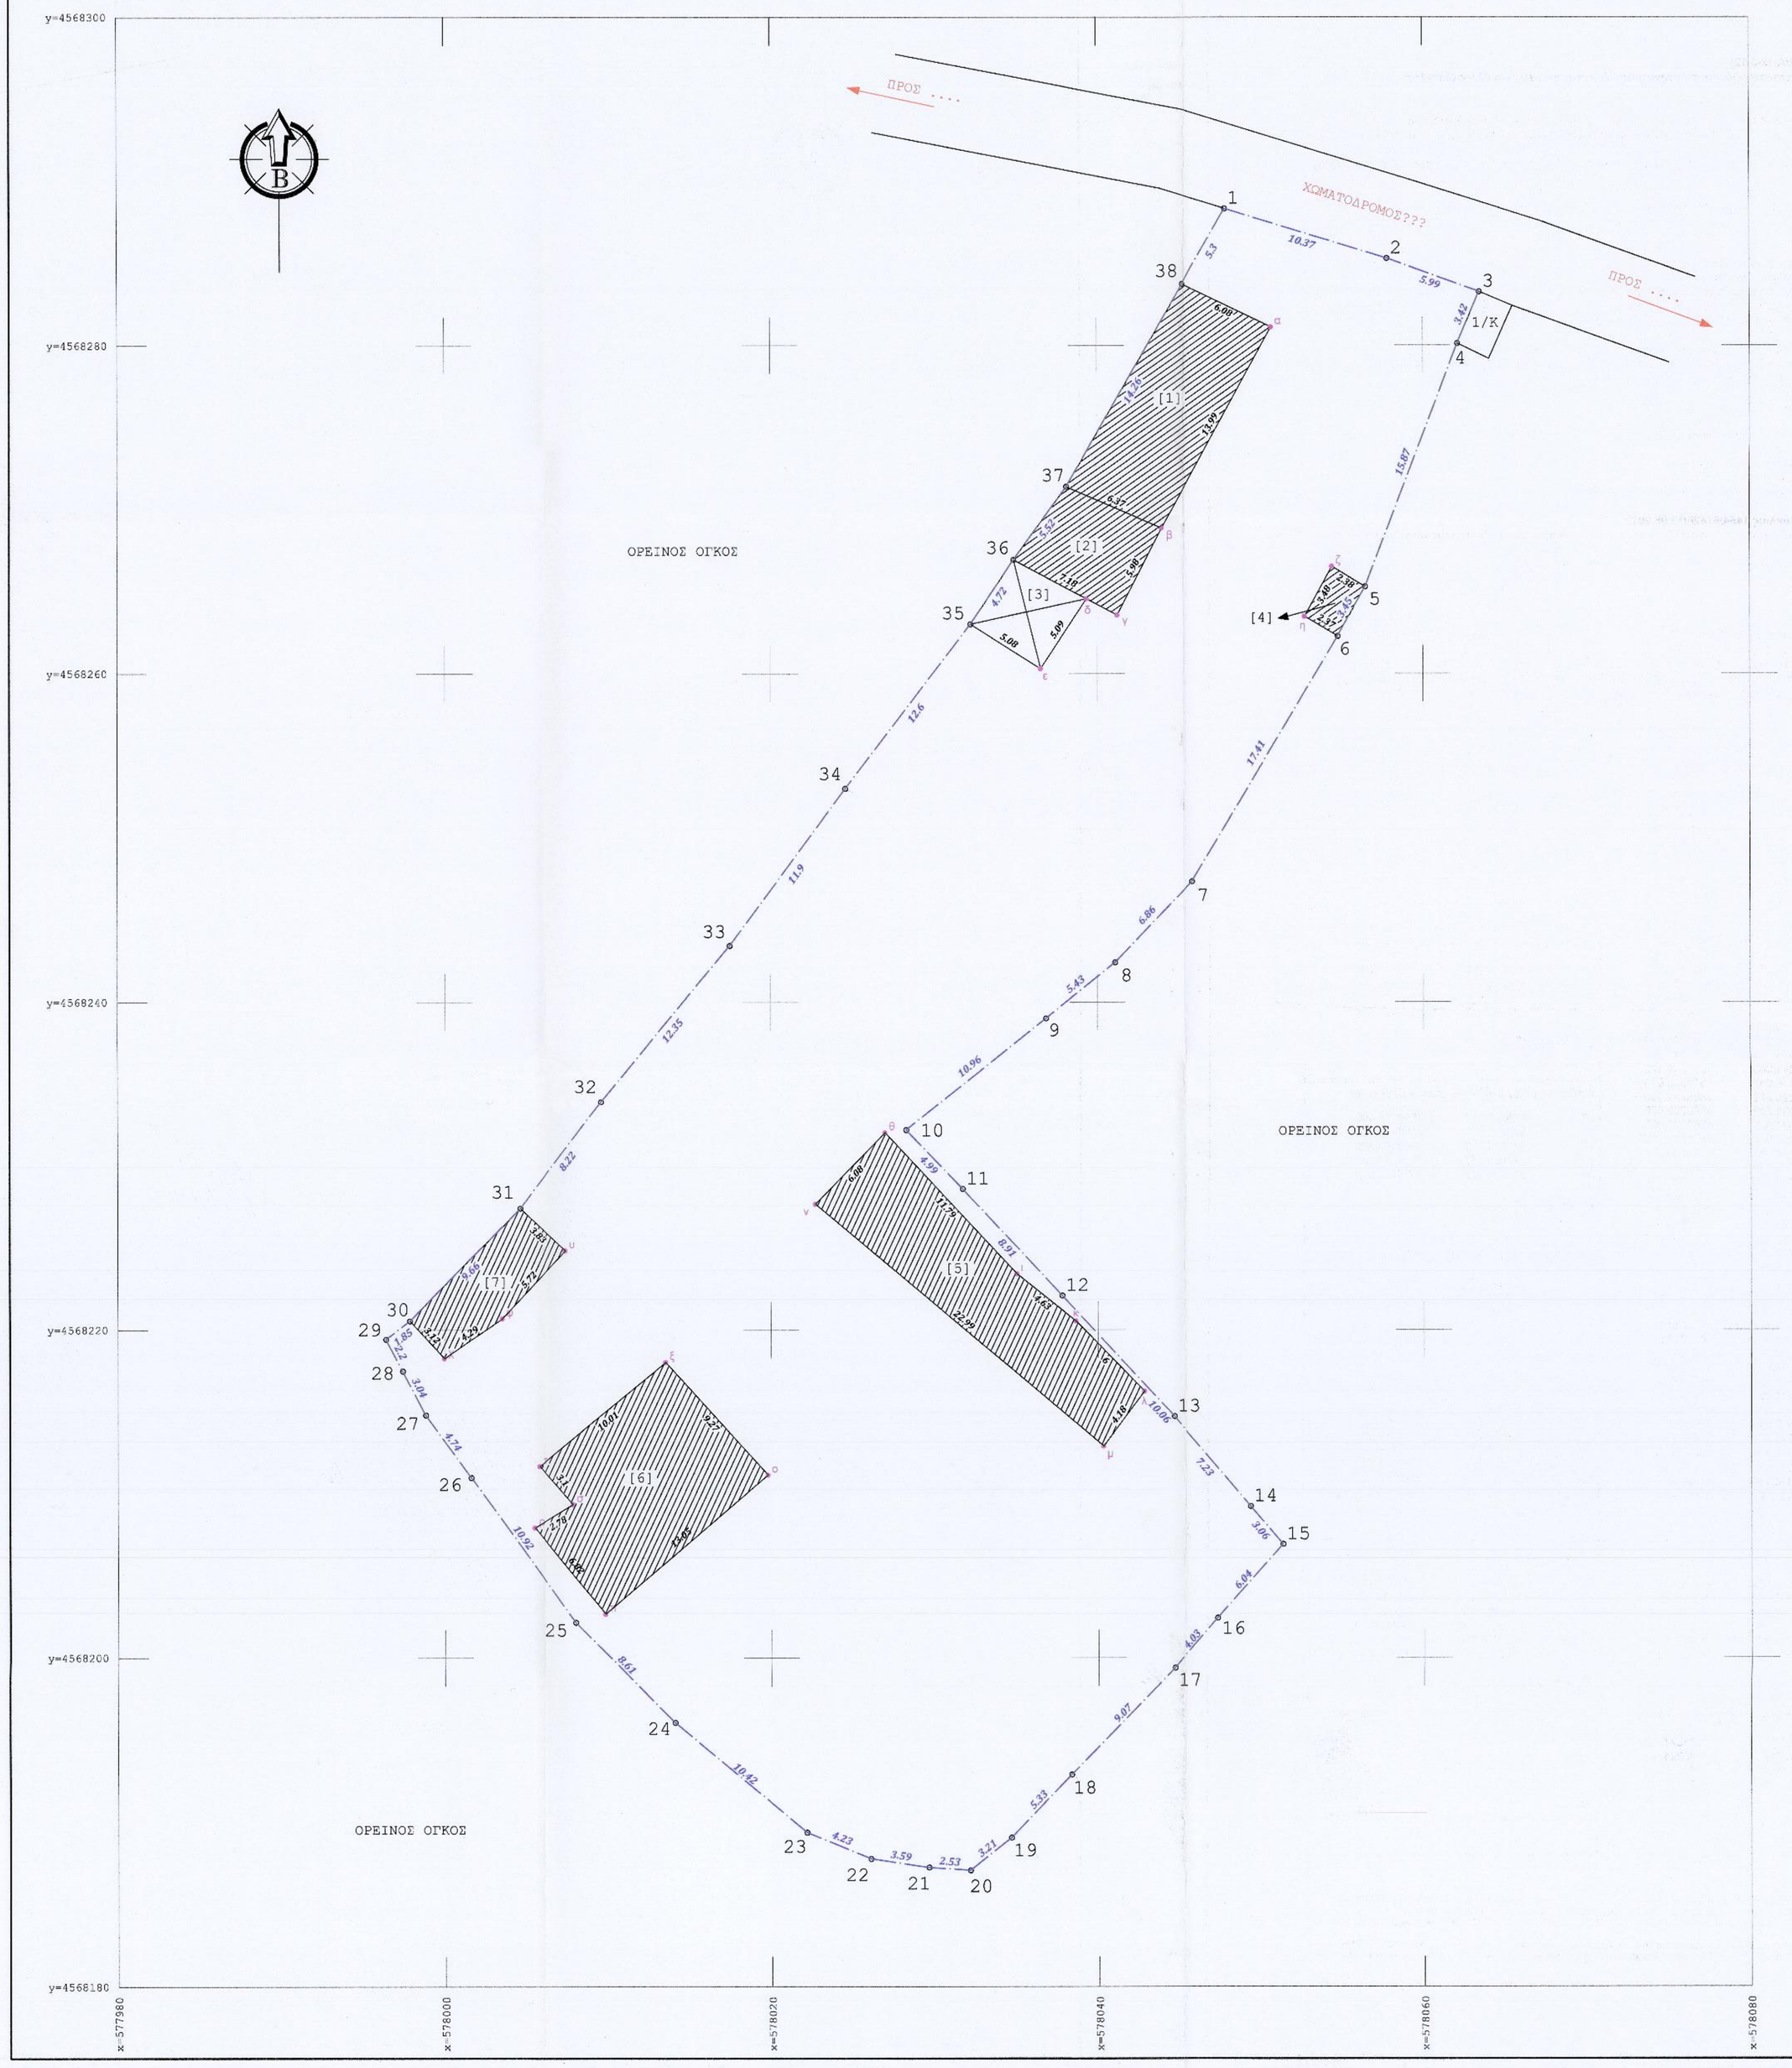
y=4568300
y=4568280
y=4568260
y=4568240
y=4568220
y=4568200
y=4568180
x=577960
x=578000
x=578020
x=578040
x=578060
x=578080
ΠΡΟΣ ....
ΠΡΟΣ ....
ΧΩΜΑΤΟΔΡΟΜΟΣ???
ΟΡΕΙΝΟΣ ΟΓΚΟΣ
ΟΡΕΙΝΟΣ ΟΓΚΟΣ
ΟΡΕΙΝΟΣ ΟΓΚΟΣ
[1]
[2]
[3]
[4]
[5]
[6]
[7]
1/Κ
1
2
3
4
5
6
7
8
9
10
11
12
13
14
15
16
17
18
19
20
21
22
23
24
25
26
27
28
29
30
31
32
33
34
35
36
37
38
10.37
5.99
3.42
15.67
17.41
6.86
5.43
10.96
8.22
12.35
11.9
12.6
5.53
5.68
11.95
6.57
5.62
1.46
4.72
5.69
5.68
1.46
5.68