

ΥΠΟΜΝΗΜΑ

- 1: Στάβλος 1: Ε=894,50μ
 - 2: Στάβλος 2: Ε=243,20μ
 - 3: Στάβλος 3: Ε=569,43μ
 - 4: Στάβλος 4: Ε=487,43μ
 - 5: Στάβλος 5: Ε=188,65μ
 - 6: Στάβλος 6: Ε=413,47μ
 - 7: Αποθήκη 1: Ε=18,82μ
 - 8: Αποθήκη 2: Ε=17,11μ
 - 9: Στέγαστρο 1: Ε=50,50μ
 - 10: Στέγαστρο 2: Ε=81,76μ
 - 11: Στέγαστρο 3: Ε=264,58μ
 - 12: Στέγαστρο 4: Ε=130,76μ
 - 13: Στέγαστρο 5: Ε=922,96μ
 - 14: Στέγαστρο 6: Ε=14,88μ
 - 15: Στέγαστρο 7: Ε=23,00μ
 - 16: Οικότοκος σιδηρίτη: Ε=32,24μ
- Συνολικό εμβαδό Στάβλων: Ε=2766,68μ
- Συνολικό εμβαδό Αποθηκών: Ε=36,23μ
- Συνολικό εμβαδό Στεγαστρών: Ε=1488,43μ
- Συνολικό εμβαδό Οικότου: Ε=32,24μ

ΕΜΒΑΔΟΜΕΤΡΗΣΗ ΑΓΡΟΤΕΜΑΧΙΟΥ 819

αποτύπωση κορυφών σε ΕΓΣΑ 87

ΕΜΒΑΔΟΜΕΤΡΗΣΗ ΓΗΠΕΔΟΥ				
Με τη βοήθεια των ορθογωνίων συντεταγμένων των κορυφών του				
ΣΗΜΕΙΟ	X	Y	ΜΗΚΟΣ	
Ε=1/2 Σ(X ₁ + X _{n+1})(Y _n - Y _{n+1})				Ε = 21320,00 μ ²

ΕΜΒΑΔΟΜΕΤΡΗΣΗ ΑΓΡΟΤΕΜΑΧΙΟΥ 820

αποτύπωση κορυφών σε ΕΓΣΑ 87

ΕΜΒΑΔΟΜΕΤΡΗΣΗ ΓΗΠΕΔΟΥ				
Με τη βοήθεια των ορθογωνίων συντεταγμένων των κορυφών του				
ΣΗΜΕΙΟ	X	Y	ΜΗΚΟΣ	
Ε=1/2 Σ(X ₁ + X _{n+1})(Y _n - Y _{n+1})				Ε = 5166,00 μ ²








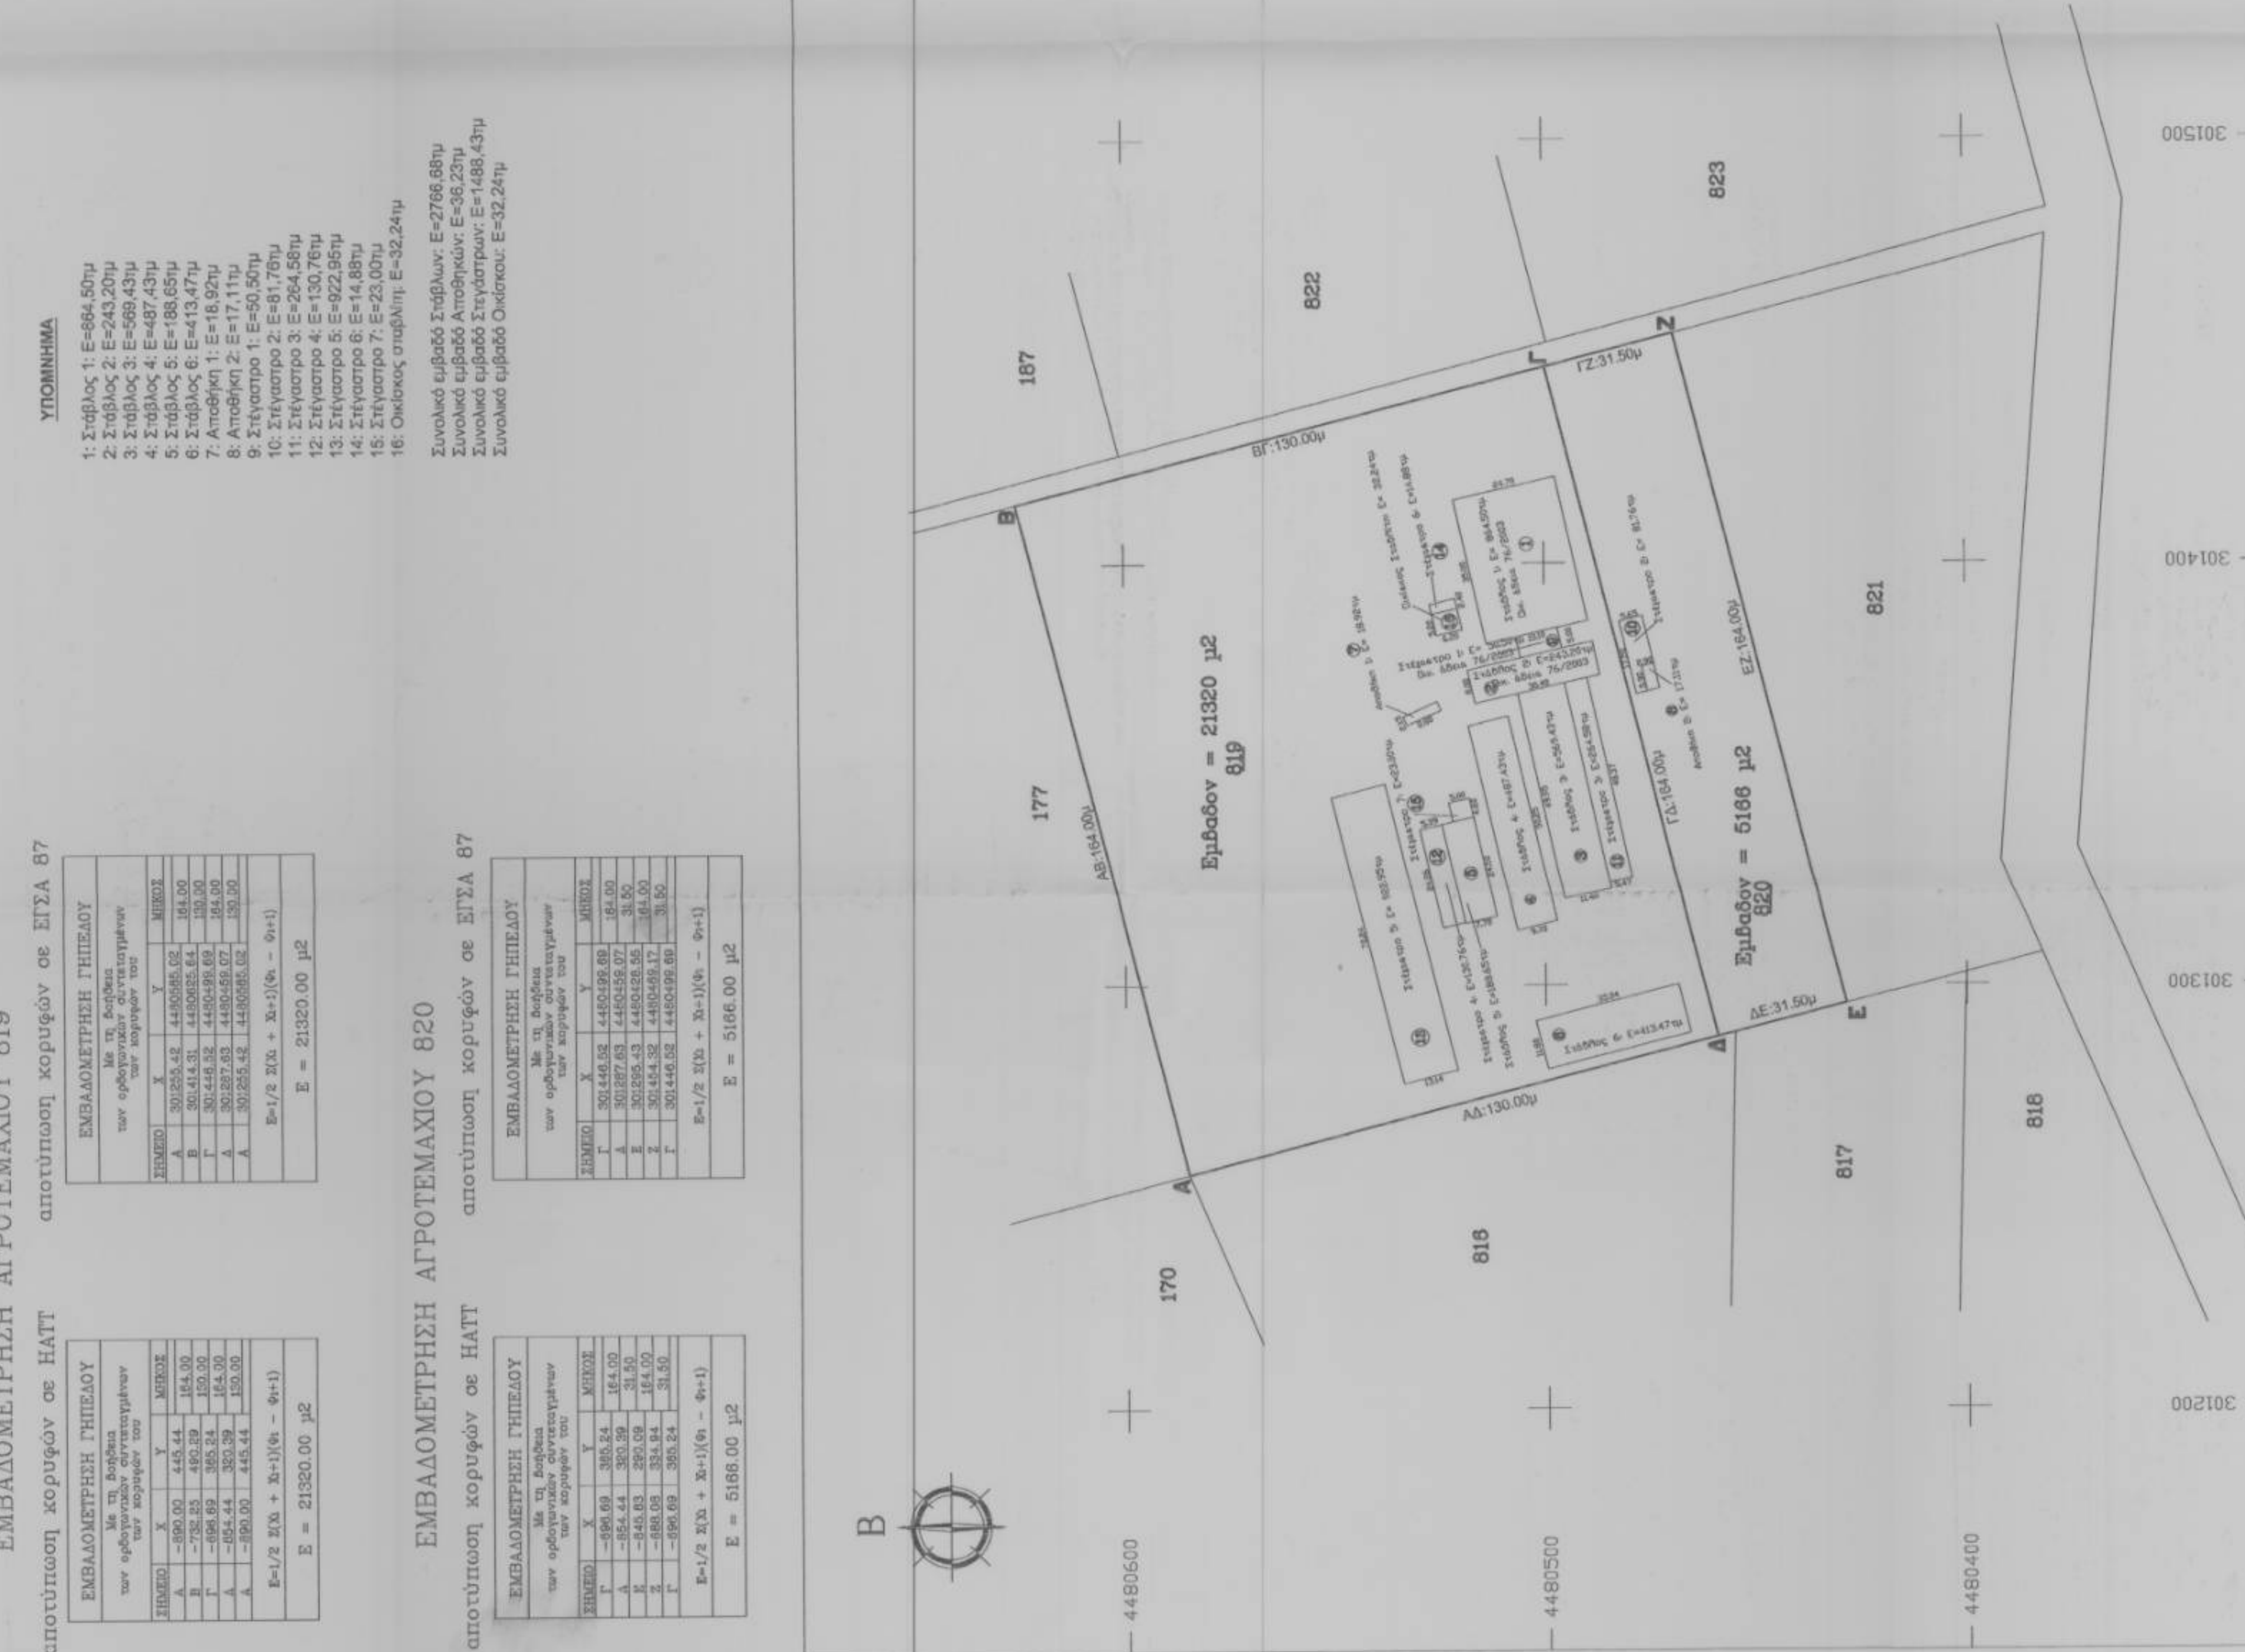

ΕΜΒΑΔΟΝ ΓΗΠΕΔΟΥ Ε=26486,00μ² (Βάσει συντεταγμένων κορυφών γηπέδου)

ΠΑΡΑΤΗΡΗΣΕΙΣ
1. Το διαγράμμα είναι ενσωματωμένο στα κριτικά σχέδια συντεταγμένων ΕΓΣΑ 87.
2. Οι διαστάσεις και τα εμβαδά υπολογίσθηκαν αναλυτικά από τις συντεταγμένες των κορυφών.
3. Η εξέταση από το ΕΓΣΑ 87 πραγματοποιήθηκε με σύστημα γεωδαιτικό σταθμό και κανονικής χρήσης Τριγωνομετρικού Στρώου της Γ.Υ.Σ.

ΔΗΛΩΣΗ ΙΔΙΟΚΤΗΤΗ
Ο κάτωθι υπογεγραμμένος Αποδέκτης Δημόσιας Θέλειας ότι:
α) τα όρια του αγροτεμάχου 819 & 820 εμβαδού 26486,00 τ.μ. που βρίσκεται στο αγρόκτημα της Τ.Κ. Αρδισσίου της Δ/νσης Εφορίας της Π.Ε. Κοζάνης ελέγχονταν από εμένα, και β) ελέγχονταν για την ορθότητα των δηλωμένων ορίων του γεωτεμάχου και για την ύπαρξη και την από του δικαιοσυνείδησής μου να ζητήσω έδρα λειτουργίας κτηνοτροφικής μονάδας για τα κτήρια που βρίσκονται εντός αυτού.

Ο ΔΗΛΩΣ

ΟΡΙΟ ΔΟΜΗΣΗΣ ΕΚΤΟΣ ΣΧΕΔΙΟΥ
Π.Δ. 24-5-85 (ΦΕΚ 270Α/31-5-85)
Ν. 3212 - (ΦΕΚ 308Α/31-12-2003)
ΚΑΤΑ ΚΑΝΟΝΑ
Ελάχιστο πρόβλημα
Ελάχιστο εμβαδόν
Κάλυψη
Δόνηση
Αποστάσεις από όρια
Μέγιστο ύψος
Σε περίπτωση κατασκευής καλυμμένης στέγης το υψ. όριο μέγιστο ύψος προσαρμόζεται κατά 1,20μ.
Επιμάρτυση η κατασκευή προσεγγίζουν του ενός τμήρου (άρθρο 1§4)

25μ (άρθρο 1§α)
4000 μ² (άρθρο 1§α)
10 % (άρθρο 1§β)
0,20 (άρθρο 1§β)
7,50μ (άρθρο 1§γ)
15,00 μ (άρθρο 1§δ)

ΕΜΒΑΔΟΝ ΓΗΠΕΔΟΥ Ε=26486,00μ² (Βάσει συντεταγμένων κορυφών γηπέδου)

ΔΗΛΩΣΗ ΜΗΧΑΝΙΚΟΥ Ν.Δ.Σ.1/1977.
Δηλώνω σύμφωνα με το Νόμο για το αγροτεμάχιο 819 & 820 εμβαδού 26486,00τ.μ. που βρίσκεται στο αγρόκτημα της Τ.Κ. Αρδισσίου της Δ/νσης Εφορίας της Π.Ε. Κοζάνης ότι:
α) είναι όρια και οικοδομήματα σύμφωνα με τις οικοδομικές διατάξεις που ισχύουν σήμερα.
β) Βρίσκονται εντός ορίων, εντός ορίων οικισμού Αρδισσίου και εντός ΖΟΕ.
γ) Δεν εμπόδιστε στις διατάξεις του Ν. 1337/83 περί απαράφης σε γη και χρήση και δεν έχει κυριότητα πέραν εφαρμογής η αυτή.
δ) εντός αυτού δε διέρχονται ενδείξεις γραμμής μεταφοράς υψηλής τάσης της ΔΕΗ (ή αγωγός φυσικού αερίου).
ε) εντός αυτού και κατά μήκος του προτύπου του εν λόγω γεωτεμάχιου δεν υπάρχουν δέντρα
στ) εντός αυτού ή αι απόσταση μικρότερη των 20μ. από αυτό δε διέρχεται ρέμα

Ο ΜΗΧΑΝΙΚΟΣ
ΑΡΑΠΗΣ Α. ΓΕΩΡΓΙΟΣ
ΠΟΛΙΤΙΚΟΣ ΜΗΧΑΝΙΚΟΣ Ε.Ε.
ΔΙΠΛΩΜΑΤΟΥΧΟΣ ΜΑΓΙΣΤΗΡ
UNIVERSITY OF SHEFFIELD
APR 2003
ΤΗΛ 246324596
ΑΔΜ 026673128 ΔΟΥ ΠΤΟΛΕΜΑΙΔΑΣ

ΠΤΟΛΕΜΑΙΔΑ 15/4/2014

Υπόμνημα υλικών	Στοιχεία - Κλειδί
ΤΕΧΝΙΚΟ ΓΡΑΦΕΙΟ ΠΤΟΛΕΜΑΙΔΑ 15, ΣΥΝΤΗΜΕ 18 ΤΗΛ 246324596	
ΑΡΑΠΗΣ ΓΕΩΡΓΙΟΣ ΠΟΛΙΤΙΚΟΣ ΜΗΧΑΝΙΚΟΣ	
Εργόδοτος	ΑΠΑΣΙΑΣ ΔΗΜΗΤΡΙΟΣ
Εργο	ΑΠΟΤΥΠΩΣΗ ΑΓΡΟΤΕΜΑΧΙΩΝ 819 & 820 ΚΑΙ ΚΤΗΜΑΤΩΝ ΕΝΤΟΣ ΑΥΤΟΥ ΜΕ ΧΡΗΣΗ ΣΤΑΘΕΩΝ ΚΑΙ ΒΟΗΘΗΤΙΚΩΝ ΧΩΡΩΝ
Διαδίδων	ΚΤΗΜΑΤΙΚΗ ΠΕΡΙΟΧΗ Τ.Κ. ΑΣΕΒΣΤΟΠΕΤΡΑΣ ΔΗΜΟΥ ΕΟΡΔΑΙΑΣ
Μελετητές	
ΑΡΑΠΗΣ ΓΕΩΡΓΙΟΣ ΠΟΛΙΤΙΚΟΣ ΜΗΧΑΝΙΚΟΣ	
ορίο μελέτης	ΠΡΟΒΛΕΠΟΜΕΝΗ: Οριστική μελέτη III: Μελέτη εφαρμογής ΑΝΑΓΕΝΝΕΤΕΣ ΣΤΑΤΙΚΑ
Βάση	Κλίμακα: 1/1000
Σφραγίδα	ΑΡΑΠΗΣ Α. ΓΕΩΡΓΙΟΣ ΠΟΛΙΤΙΚΟΣ ΜΗΧΑΝΙΚΟΣ Ε.Ε. ΔΙΠΛΩΜΑΤΟΥΧΟΣ ΜΑΓΙΣΤΗΡ UNIVERSITY OF SHEFFIELD APR 2003 ΤΗΛ 246324596 ΑΔΜ 026673128 ΔΟΥ ΠΤΟΛΕΜΑΙΔΑΣ

