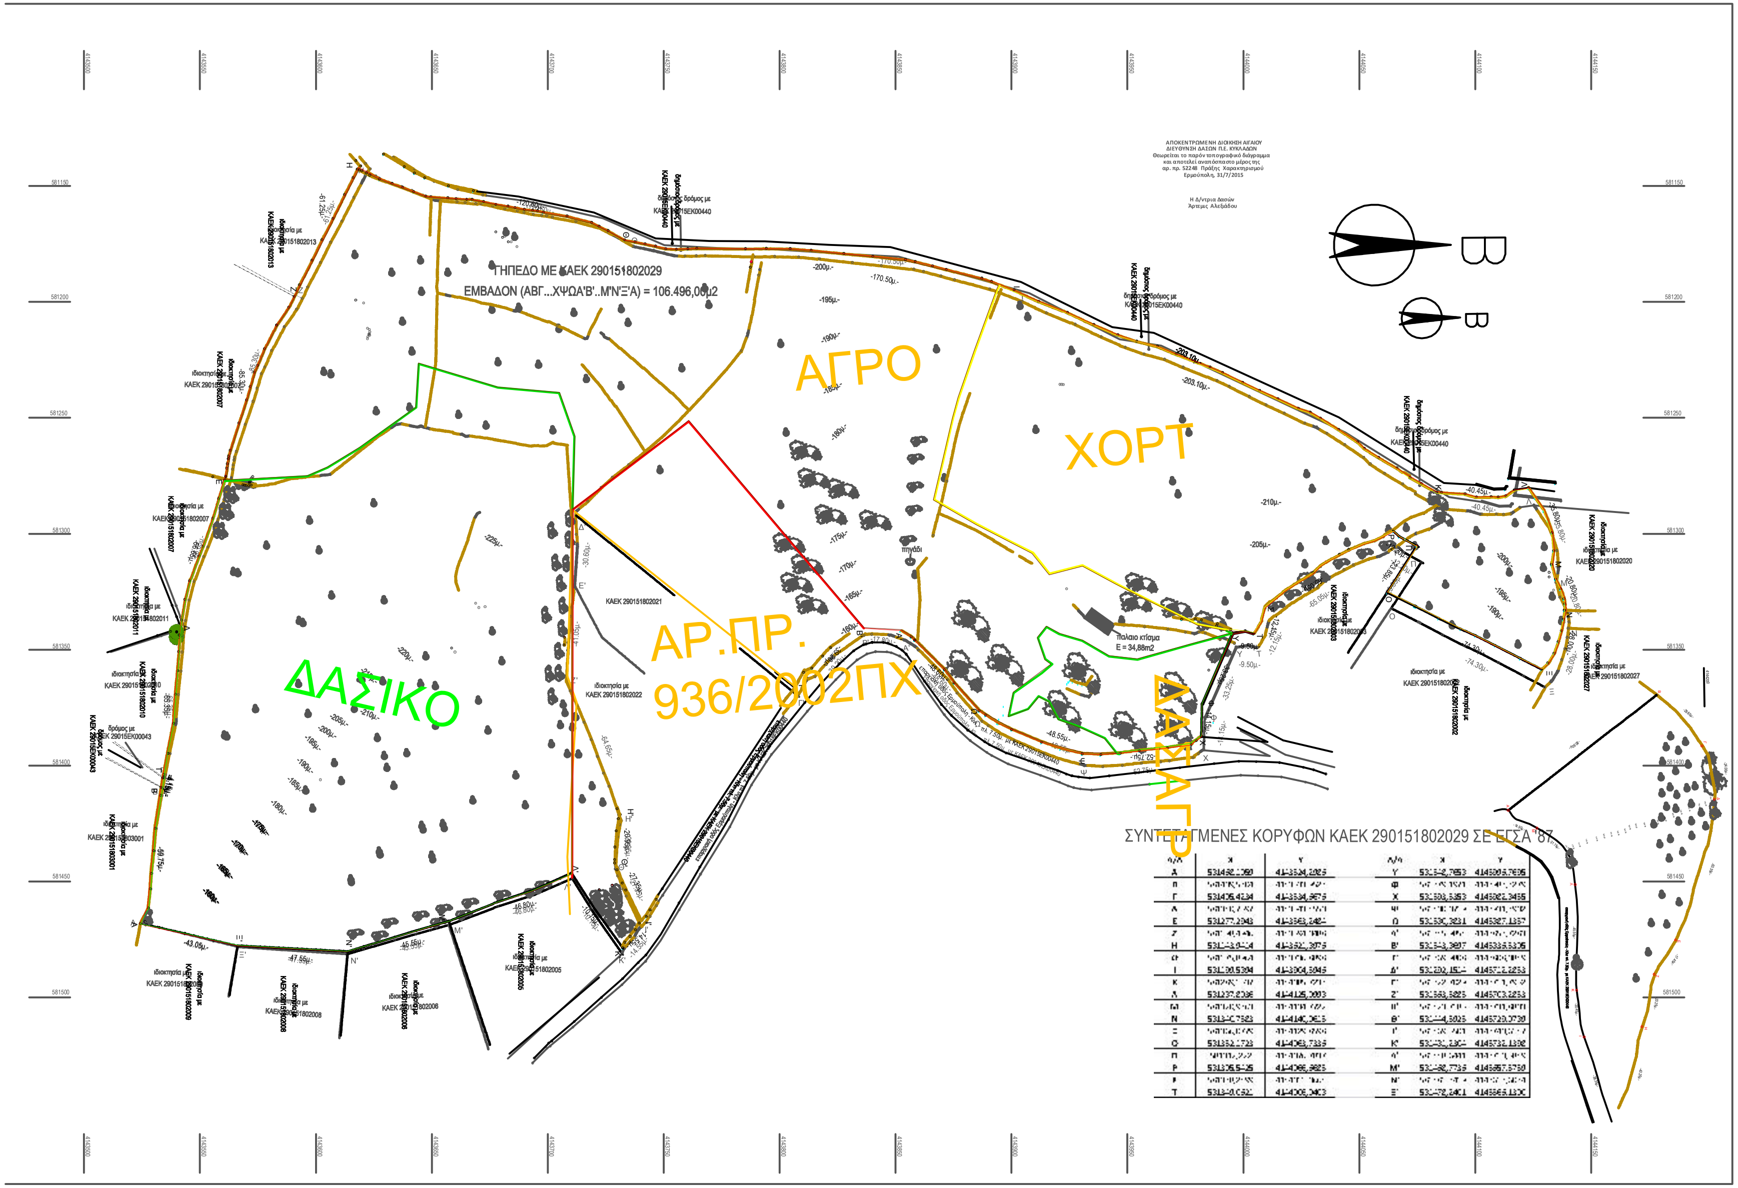
ΓΗΠΕΔΟ ΜΕ ΚΑΕΚ 290151802029
ΕΜΒΑΔΟΝ (ΑΒΓ...ΧΨΩΑ'Β'..Μ'Ν'Ξ'Α) = 106.496,00μ2
ΔΑΣΙΚΟ
ΑΓΡΟ
ΧΟΡΤ
ΔΑΣ ΑΓΡ
ΑΡ.ΠΡ. 936/2002ΠΧ
Παλαιό κτίσμα
Ε = 34,88m2
πηγάδι
Β
ιδιοκτησία με ΚΑΕΚ 290151802021
ιδιοκτησία με ΚΑΕΚ 290151802022
δημόσιος δρόμος με ΚΑΕΚ 2901515ΕΚ00440

ΑΠΟΚΕΝΤΡΩΜΕΝΗ ΔΙΟΙΚΗΣΗ ΑΙΓΑΙΟΥ
ΔΙΕΥΘΥΝΣΗ ΔΑΣΩΝ Π.Ε. ΚΥΚΛΑΔΩΝ
Θεωρείται το παρόν τοπογραφικό διάγραμμα
και αποτελεί αναπόσπαστο μέρος της
αρ. πρ. 52248 Πράξης Χαρακτηρισμού
Ερμούπολη, 31/7/2015

Η Δ/ντρια Δασών
Άρτεμις Αλεξιάδου

ΣΥΝΤΕΤΑΓΜΕΝΕΣ ΚΟΡΥΦΩΝ ΚΑΕΚ 290151802029 ΣΕ ΕΓΣΑ '87

Α/Α	Χ	Υ	Α/Α	Χ	Υ
Α	531492,1060	4143524,2025	Υ	531542,7653	4145005,7606
Β	[illegible]	[illegible]	Φ	[illegible]	[illegible]
Γ	531405,4234	4143534,9675	Χ	531503,5353	4145082,3455
Δ	[illegible]	[illegible]	Ψ	[illegible]	[illegible]
Ε	531277,2048	4143563,2424	Ω	531530,3231	4145327,1357
Ζ	[illegible]	[illegible]	Α'	[illegible]	[illegible]
Η	531148,0404	4143521,3075	Β'	531543,3907	4145335,5305
Θ	[illegible]	[illegible]	Γ'	[illegible]	[illegible]
Ι	531100,5304	4143904,5045	Δ'	531202,1514	4145712,2253
Κ	[illegible]	[illegible]	Ε'	[illegible]	[illegible]
Λ	531237,2036	4144125,0003	Ζ'	531363,3225	4145703,2253
Μ	[illegible]	[illegible]	Η'	[illegible]	[illegible]
Ν	531340,7523	4144140,0615	Θ'	531444,3025	4145720,0730
Ξ	[illegible]	[illegible]	Ι'	[illegible]	[illegible]
Ο	531352,1723	4144063,7335	Κ'	531431,2304	4145732,1302
Π	[illegible]	[illegible]	Λ'	[illegible]	[illegible]
Ρ	531306,5425	4144066,9825	Μ'	531482,7735	4145857,5750
Σ	[illegible]	[illegible]	Ν'	[illegible]	[illegible]
Τ	531340,0521	4144006,0403	Ξ'	531472,2401	4145865,1300

ΟΡΟΙ ΔΟΜΗΣΗΣ ΕΚΤΟΣ ΣΧΕΔΙΟΥ

- ΦΕΚ 270/Δ/31.05.1985
- ΦΕΚ 308/Α/31.12.2003

Ελάχιστο εμβαδό γηπέδου = 4000 τ.μ. (κατά κανόνα αρτιότητα)
Επιτρέπονται οι εξής χρήσεις: κατοικία, εγκαταστάσεις κοινής ωφέλειας (δημόσιες ή δημοτικές), αθλητικές εγκαταστάσεις, υδατοδεξαμενές, φρεάτια, αποθήκες, θερμοκήπια.
Μέγιστος αριθμός ορόφων : 2
Μέγιστο επιτρεπόμενο ύψος μετρούμενο από το φυσικό ή διαμορφωμένο έδαφος : 4.00 μ για μονόροφη οικοδομή ή μονόροφο τμήμα αυτής, 7.50 μ. για διώροφη οικοδομή.
Επιτρεπόμενη δόμηση κατοικίας : 400 τ.μ. MAX
Μέγιστη κάλυψη γηπέδου : 10ο/ο
Αποστάσεις από τα όρια του γηπέδου : 15.00 μ

ΣΤΟΙΧΕΙΑ ΟΙΚΟΠΕΔΟΥ

- Εμβ. (Α,Β,Γ..Χ,Ψ,Ω,Α',Β',....Μ',Ν',Ξ',Α) = 106.496,00μ2 ΚΑΕΚ 290151802029/0/0

Απόσταση γηπέδου από θάλασσα: 1.230,00μ.

▨ Παλαιό κτίσμα με εμβαδόν 34,88μ2. Τοίχοι από λιθοδομή 60εκ. και οροφή από μπετόν

ΔΗΛΩΣΗ Ν.651/77 ΜΗΧΑΝΙΚΟΥ

- Ο παρακάτω υπογράφων μηχανικός δηλώνω υπεύθυνα ότι, σύμφωνα με τις ισχύουσες διατάξεις, το γήπεδο με κορυφές (Α,Β,Γ...Χ,Ψ,Ω,Α',Β',...Ν',Ξ',Α) που επεικονίζεται στο διπλανό τοπογραφικό διάγραμμα βρίσκεται εκτός σχεδίου και είναι άρτιο και οικοδομήσιμο κατα κανόνα καθώς πληροί τις ισχύουσες πολεοδομικές διατάξεις.

10/003/2014
ο μηχανικός

ΔΗΛΩΣΗ ΙΔΙΟΚΤΗΤΗ

Οι παρακάτω υπογράφοντες ιδιοκτήτες του οικοπέδου με στοιχεία (ΑΒΓ..ΧΨΩΑ'Β'..Ν'Ξ'Α) που απεικονίζεται στο διπλανό τοπογραφικό διάγραμμα δηλώνουμε υπεύθυνα ότι τα όριά του υπεδείχθησαν από εμάς και έχουν αποδοθεί ορθά στο παρόν τοπογραφικό

ΑΓΓΕΛΟΣ ΖΟΥΛΟΥΦΟΣ
ΠΟΛΙΤΙΚΟΣ ΜΗΧΑΝΙΚΟΣ-ΔΟΜΟΣΤΑΤΙΚΟΣ
Γ. ΠΑΠΑΝΔΡΕΟΥ 18
ΕΡΜΟΥΠΟΛΗ ΣΥΡΟΣ
ΚΙΝ. 6978552442

ΕΡΓΟΔΟΤΗΣ	ΔΗΜΗΤΡΗΣ ΖΟΥΓΑΝΕΛΗΣ
έργο	ΤΟΠΟΓΡΑΦΙΚΗ ΑΠΟΤΥΠΩΣΗ ΓΗΠΕΔΟΥ ΜΕ ΚΑΕΚ 290151802029
τοποθεσία	"ΓΥΡΙ" - ΑΝΩ ΣΥΡΟΣ - Δ. ΣΥΡΟΥ ΕΡΜΟΥΠΟΛΗΣ
μελετητής	ΖΟΥΛΟΥΦΟΣ ΑΓΓΕΛΟΣ ΠΟΛΙΤΙΚΟΣ ΜΗΧΑΝΙΚΟΣ - ΔΟΜΟΣΤΑΤΙΚΟΣ ΜΗΧΑΝΙΚΟΣ

θέμα σχεδίου	αριθμός σχεδίου
ΤΟΠΟΓΡΑΦΙΚΟ ΔΙΑΓΡΑΜΜΑ (ΕΓΣΑ '87)	Α1

κλίμακα	1:500	σφραγίδα - υπογραφή
ημερομηνία	ΜΑΡΤΙΟΣ 2014	