


ΣΥΝΤΕΤΑΓΜΕΝΕΣ ΕΓΣΑ '87		
ΣΗΜ.	X	Y
A1	395886.533	4062053.364
A2	395884.267	4062057.639
A3	395882.347	4062064.421
A4	395880.073	4062075.058
A5	395877.161	4062083.138
A6	395875.673	4062089.977
A7	395875.940	4062093.321
A8	395903.741	4062093.177
A9	395910.484	4062094.051
A14	395926.433	4062095.185
A15	395933.058	4062073.777
Z	395934.936	4062057.470
A16	395931.658	4062057.024
A17	395924.969	4062056.084
A18	395916.912	4062055.417
A20	395902.238	4062053.810
A24	395900.362	4062053.785

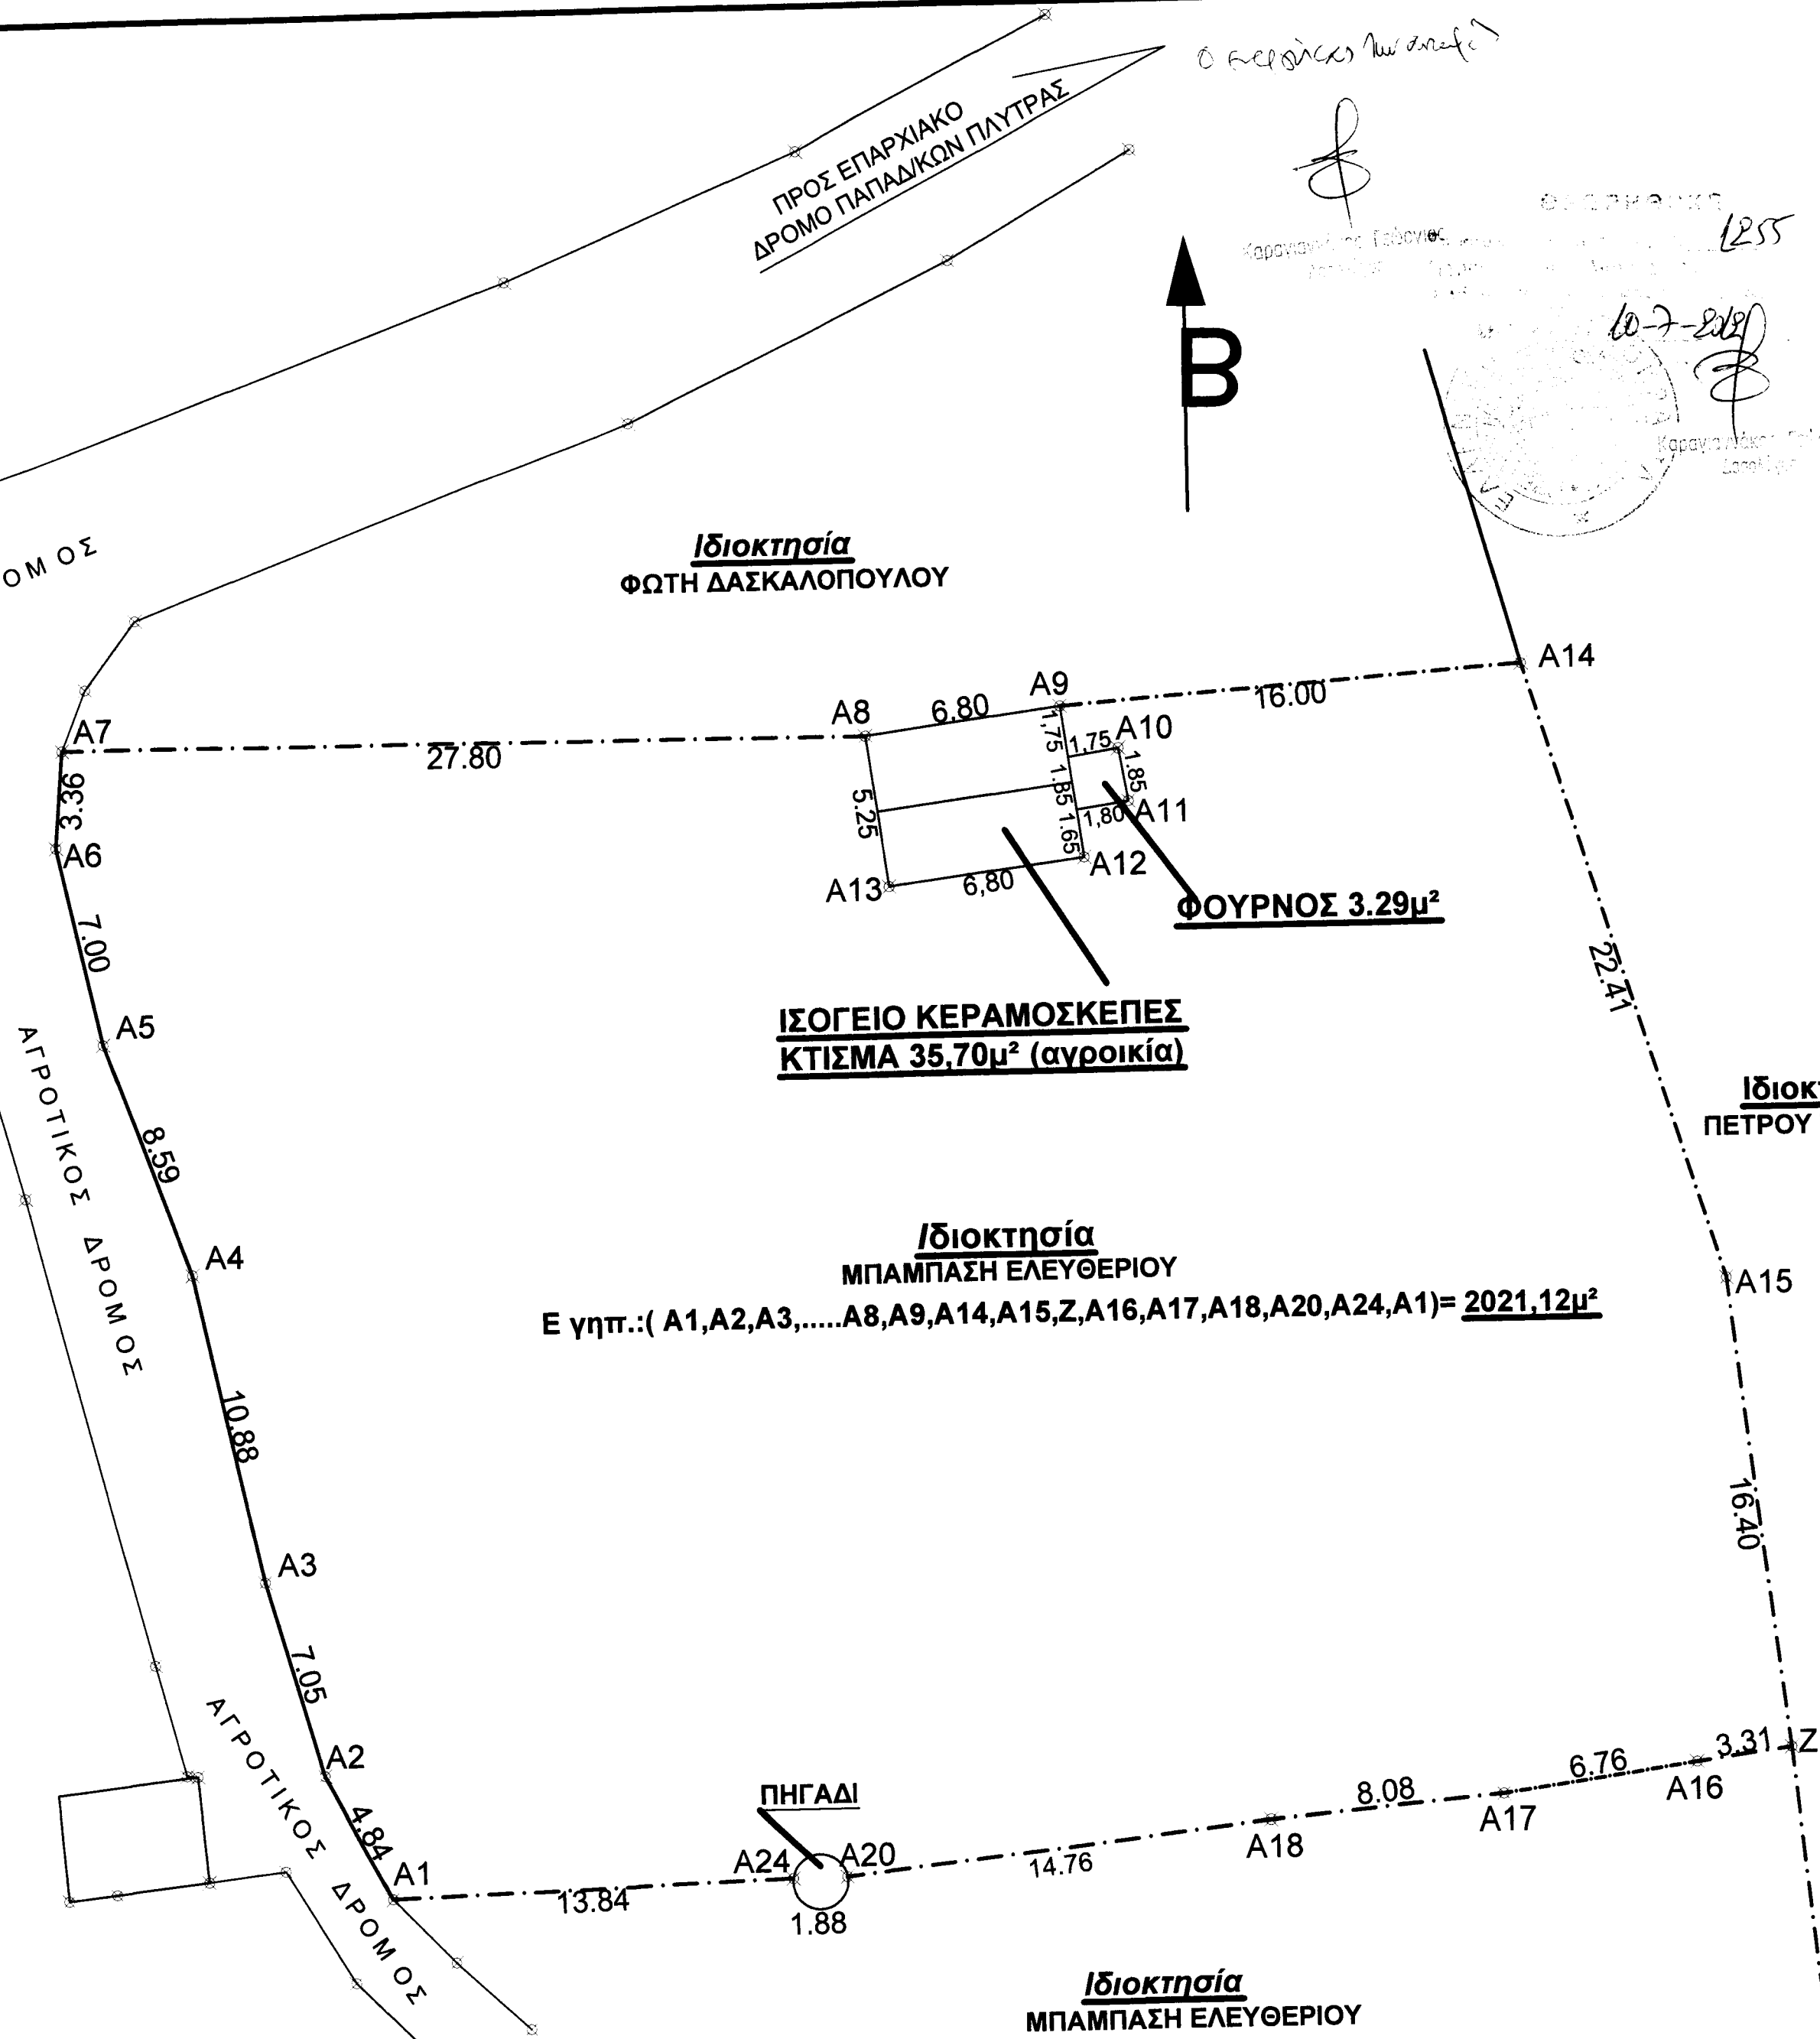

ΤΕΧΝΙΚΟ ΓΡΑΦΕΙΟ
ΛΑΖΑΡΑΚΗΣ Γ.ΝΙΚΟΛΑΟΣ πολιτικός μηχανικός
Μολάοι Λακωνίας 6946953236

τοπογραφικό διάγραμμα

ιδιοκτήτης: ΜΠΑΜΠΑΣΗΣ ΕΛΕΥΘΕΡΙΟΣ	ΟΡΟΙ ΔΟΜΗΣΗΣ ΦΕΚ 270 Δ' Π.Δ. (24-31/5/85) ΦΕΚ 308 Α' παρ.1 αρ.10 Ν 3212/24-31-12/03 παρ.3 αρ.23
θέση: " ΚΑΜΠΟΣ " ΕΚΤΟΣ ΟΡΙΩΝ ΟΙΚΙΣΜΟΥ ΠΑΠΑΔΙΑΝΙΚΩΝ ΤΟΥ ΔΗΜΟΥ ΜΟΝΕΜΒΑΣΙΑΣ	αρτιότητα κατά κανόνα : 4000 μ ² μέγιστο ύψος : 7.50μ + 1.20 μ (στέγη) κάλυψη : 10% Δόμηση : 20 % Για κατοικία Στα 4000 μ ² έχουμε Δ : 200 μ ² Απο 4000 μ ² - 8000 μ ² έχουμε Σ.Δ : 0.02 Πάνω από 8000 μ ² έχουμε Σ.Δ:0.04 Πλάγιες αποστάσεις : 15.00 μ Πρόσωπο : 25.00 μ μετά της 31/12/2003 Ελέγχεται από το Δασαρχείο.
κλίμακα : 1: 200	ΔΗΛΩΣΗ 651/ 77
εμβαδόν : Ε γηπ.=2021,12μ ²	Το παρόν αγροτεμάχιο εμβαδού:2021,12μ ² ΔΕΝ είναι άρτιο και οικοδομήσιμο, σύμφωνα με τις ισχύουσες πολεοδομικές διατάξεις της εκτός σχεδίου δόμησης (Φ.Ε.Κ. 270Δ') Δεν επιίπτεται στις διατάξεις του Ν. 1337/83 και δεν οφείλει εισφορά σε γή ή χρήμα.
χρόνος μελέτης : 05 / 2011	ΜΟΛΑΟΙ 05/2011 Ο ΜΗΧΑΝΙΚΟΣ
αριθμός σχεδίου : Τ1	
παρατήρηση : Τα όρια υποδείχτηκαν απο τον Ιδιοκτήτη .	
σφραγίδα - υπογραφή	