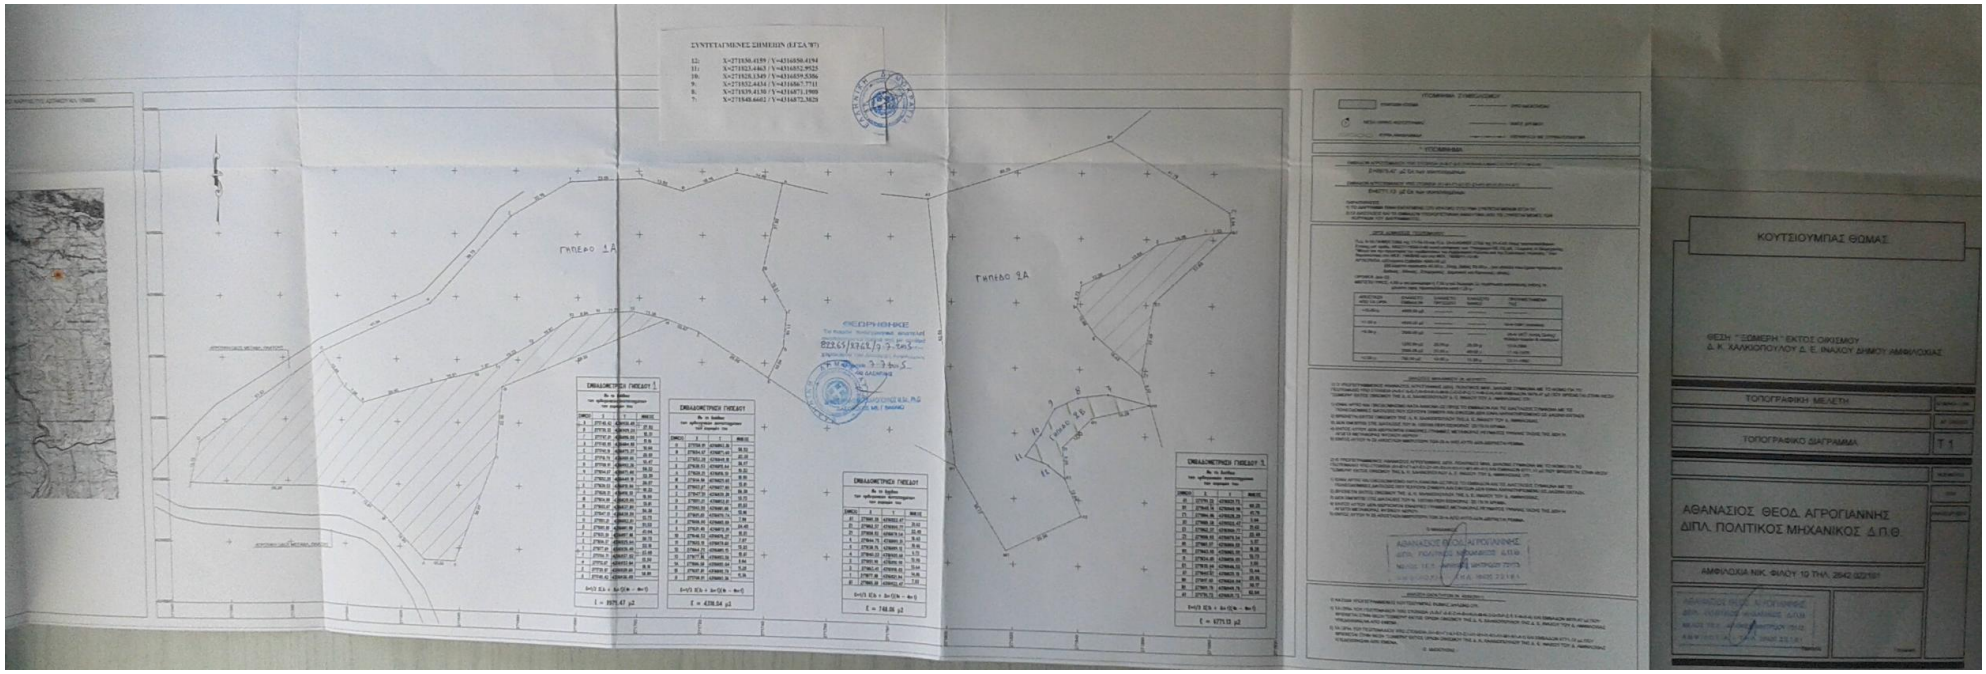
ΣΥΝΤΕΤΑΓΜΕΝΕΣ ΣΗΜΕΙΩΝ (ΕΓΣΑ '87)
ΓΗΠΕΔΟ 1Α
ΓΗΠΕΔΟ 2Α
ΚΟΥΤΣΙΟΥΜΠΑΣ ΘΩΜΑΣ
ΘΕΣΗ "ΣΟΜΕΡΗ" ΕΚΤΟΣ ΟΡΙΣΜΟΥ
Δ. Κ. ΧΑΛΚΙΟΠΟΥΛΟΥ Δ. Ε. ΙΝΑΧΟΥ ΔΗΜΟΥ ΑΜΦΙΛΟΧΙΑΣ
ΤΟΠΟΓΡΑΦΙΚΗ ΜΕΛΕΤΗ
ΤΟΠΟΓΡΑΦΙΚΟ ΔΙΑΓΡΑΜΜΑ
Τ 1
ΑΘΑΝΑΣΙΟΣ ΘΕΟΔ. ΑΓΡΟΓΙΑΝΝΗΣ
ΔΙΠΛ. ΠΟΛΙΤΙΚΟΣ ΜΗΧΑΝΙΚΟΣ Δ.Π.Θ
ΑΜΦΙΛΟΧΙΑ ΝΟΚ. ΦΙΛΟΥ 12 ΤΗΛ. 2642 022197