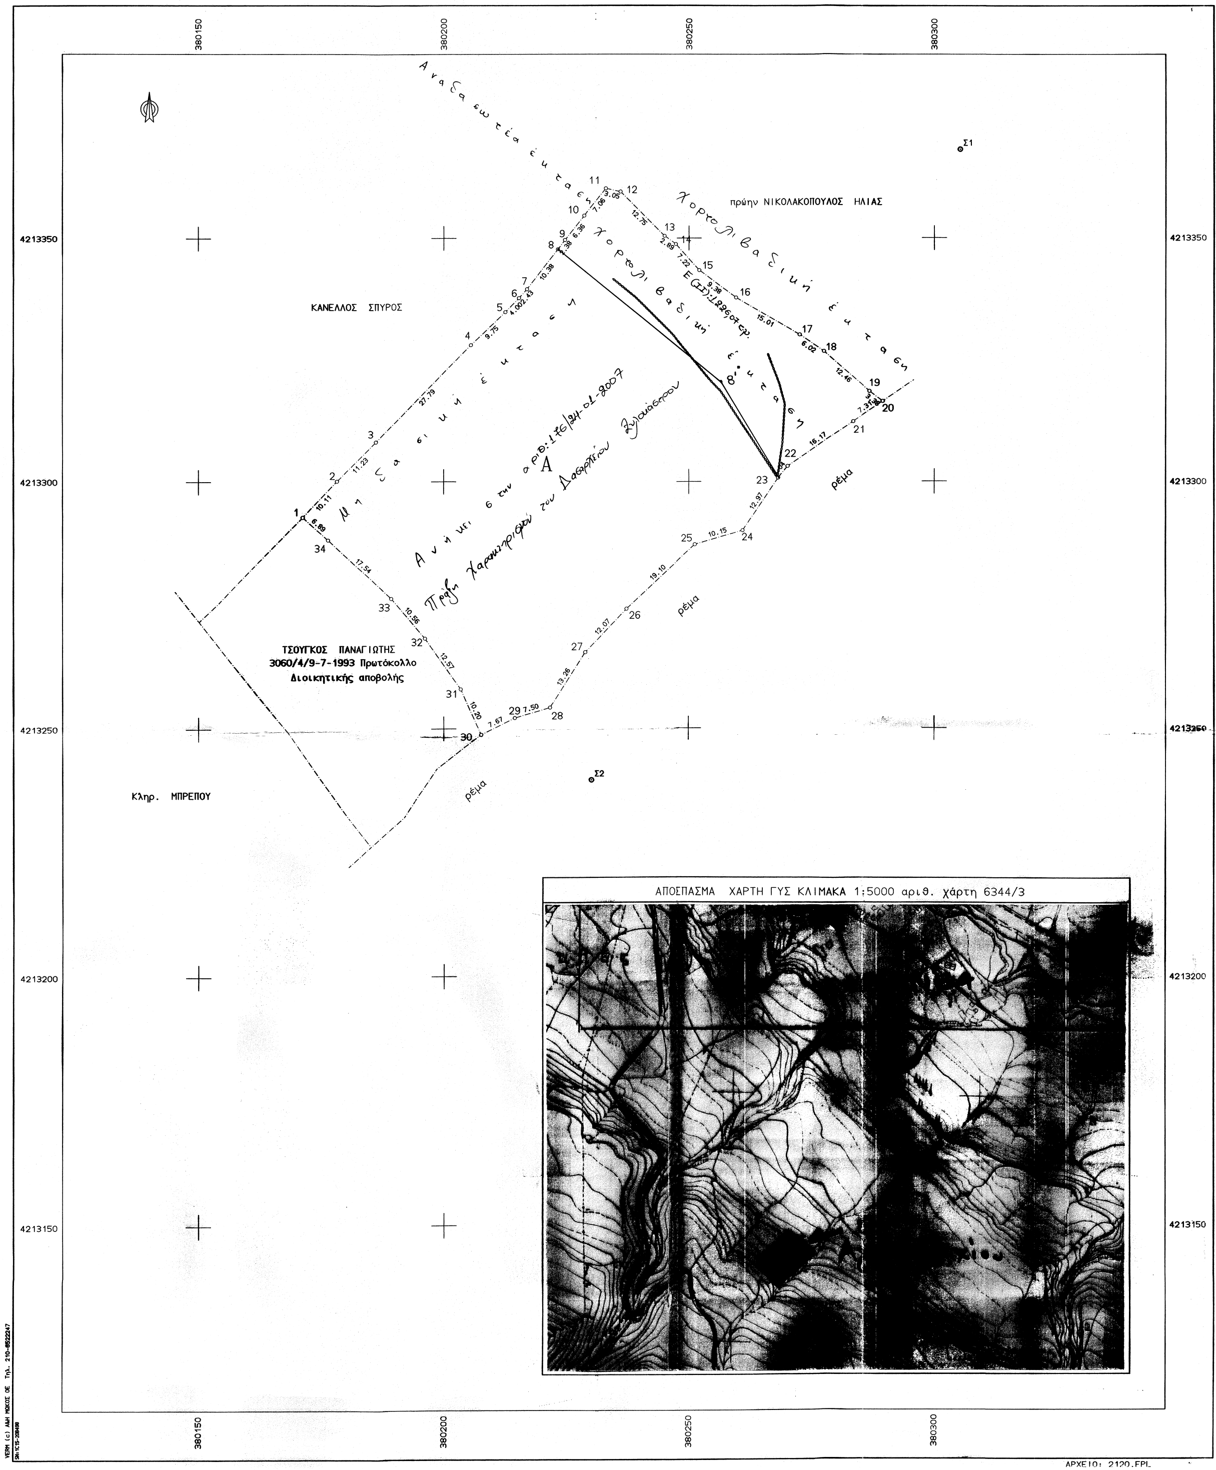
380150
380200
380250
380300
4213350
4213300
4213250
4213200
4213150
Αναδασωτέα έκταση
πρώην ΝΙΚΟΛΑΚΟΠΟΥΛΟΣ ΗΛΙΑΣ
Χορτολιβαδική έκταση
Χορτολιβαδική έκταση
Ε(ΙΙ):1226,07 τ.μ.
ΚΑΝΕΛΛΟΣ ΣΠΥΡΟΣ
Μη δασική έκταση
Α
8'
Ανήκει στην αριθ:176/24-01-2007 Πράξη Χαρακτηρισμού του Δασαρχείου Ξυλοκάστρου
ρέμα
ρέμα
ρέμα
Σ1
Σ2
ΤΣΟΥΓΚΟΣ ΠΑΝΑΓΙΩΤΗΣ
3060/4/9-7-1993 Πρωτόκολλο
Διοικητικής αποβολής
Κληρ. ΜΠΡΕΠΟΥ
ΑΠΟΣΠΑΣΜΑ ΧΑΡΤΗ ΓΥΣ ΚΛΙΜΑΚΑ 1:5000 αριθ. χάρτη 6344/3
1
2
3
4
5
6
7
8
9
10
11
12
13
14
15
16
17
18
19
20
21
22
23
24
25
26
27
28
29
30
31
32
33
34
10.11
11.23
27.79
9.75
4.00
2.43
10.38
1.38
6.36
7.06
3.05
12.75
2.89
7.22
9.38
15.01
6.02
12.46
3.81
7.31
16.17
12.97
10.15
19.10
12.07
13.26
7.50
7.67
15.20
12.57
10.56
17.54
6.89

ΣΥΝΤΕΤΑΓΜΕΝΕΣ ΟΡΙΩΝ

ΣΗΜΕΙΟ	X	Y	ΣΗΜΕΙΟ	X	Y	ΣΗΜΕΙΟ	X	Y
1	380171.294	4213292.784	2	380178.240	4213300.126	3	380186.149	4213308.101
4	380205.500	4213328.044	5	380212.518	4213334.816	6	380215.312	4213337.680
7	380216.917	4213339.499	8	380223.249	4213347.724	9	380224.689	4213349.623
10	380228.581	4213354.656	11	380232.985	4213360.177	12	380235.965	4213359.524
13	380244.932	4213350.453	14	380247.290	4213348.784	15	380252.085	4213343.392
16	380259.589	4213337.757	17	380272.545	4213330.172	18	380277.482	4213326.720
19	380286.821	4213318.473	20	380289.486	4213316.393	21	380283.488	4213312.221
22	380270.139	4213303.101	23	380268.212	4213300.754	24	380260.992	4213289.979
25	380251.249	4213287.118	26	380237.240	4213274.135	27	380228.863	4213265.444
28	380221.696	4213254.283	29	380214.493	4213252.183	30	380207.648	4213248.722
31	380203.480	4213258.031	32	380196.190	4213268.266	33	380189.294	4213276.260
34	380176.439	4213288.196						

8' 380256.857 , 4213320.179

ΕΜΒΑΔΑ:

Ε(Α)=Ε(1.2.3.4.5.6.7.8.9.10.11.12.13.14.15.16.17.18.19.20.21.22.23.24.25
26.27.28.29.30.31.32.33.34.1)=6068.55 τ.μ.

Τα όρια υλοποιήθηκαν σύμφωνα με την υπόδειξη του ιδιοκτήτη.

ΔΗΛΩΣΗ ΜΗΧΑΝΙΚΟΥ (651/77)

Το αγροτεμάχιο Α βρίσκεται εκτός του Σχεδίου Πόλης και των ορίων οικισμών του Δήμου ΞΥΛΟΚΑΣΤΡΟΥ στη θέση "Κάψαλα ή Σταvοτόπι" ΚΑΡΥΩΤΙΚΩΝ του Δ.Δ. ΚΑΡΥΑΣ.

Είναι άρτιο κατά κανόνα και θα οικοδομείται μετά την έκδοση της σχετικής πράξης χαρακτηρισμού απο το Δασαρχείο Ξυλοκάστρου και δεν θα δεσμεύεται απο την Δασική Νομαθεσία.

Δεν εφαρμόζεται ο Ν.1337/83 και δεν οφείλεται εισφορά σε γή και χρήμα.

ΑΝΗΚΕΙ

Στην αριθμ. 56627Ε/1821/28.7.15
Πράξη χαρακτηρισμού της
υπηρεσίας [illegible]
28.7.2015
Ο Δ/ντής [illegible] Ξυλοκάστρου

ΔΑΣΑΡΧΕΙΟ ΞΥΛΟΚΑΣΤΡΟΥ

Οι Ενεργήσαντες
τον έλεγχο του
σχεδιαγράμματος

Π. Μενούνος
Δασολόγος

ΤΕΧΝΙΚΟ ΓΡΑΦΕΙΟ
ΧΡΗΣΤΟΣ ΚΕΛΛΑΡΗΣ ΤΟΠΟΓΡΑΦΟΣ ΜΗΧΑΝΙΚΟΣ Α.Π.Θ.

Καποδιστρίου 17, Κιάτο
Τηλ. (0742)-26400

ΕΡΓΟΔΟΤΗΣ

ΚΑΝΕΛΛΟΣ ΔΗΜΗΤΡΙΟΣ & ΜΑΡΙΑ

ΕΡΓΟ

ΑΠΟΤΥΠΩΣΗ ΑΓΡΟΤΕΜΑΧΙΟΥ

ΘΕΣΗ

" Κάψαλα ή Σταvοτόπι " ΚΑΡΥΩΤΙΚΩΝ Δ.Δ. ΚΑΡΥΑΣ
ΔΗΜΟΣ ΞΥΛΟΚΑΣΤΡΟΥ

ΘΕΜΑ ΣΧΕΔΙΟΥ

ΤΟΠΟΓΡΑΦΙΚΟ ΔΙΑΓΡΑΜΜΑ

ΑΡΙΘΜΟΣ ΣΧΕΔΙΟΥ

ΚΛΙΜΑΚΑ
1:500

ΧΡΟΝΟΣ ΜΕΛΕΤΗΣ : ΟΚΤΩΒΡΙΟΣ 2006

ΥΠΟΓΡΑΦΗ

ΣΦΡΑΓΙΔΑ

ΑΡΧΕΙΟ: 2120.FPL