




ΑΠΟΣΠΑΣΜΑ ΟΡΘΟΦΩΤΟΓΡΑΦΙΑΣ ΚΤΗΜΑΤΟΛΟΓΙΟΥ

ΕΝΙΑΙΟ ΓΕΩΔΑΙΤΙΚΟ ΣΥΣΤΗΜΑ ΣΥΝΤΕΤΑΓΜΕΝΩΝ (ΕΓΣΑ 87)

ΕΜΒΑΔΟΝ : Ε = 4.918,75 τ.μ.

1 : X=510394.5610 Y=4240095.9592	21 : X=510470.7125 Y=4240187.2607
2 : X=510395.0789 Y=4240097.5258	22 : X=510482.5675 Y=4240182.1347
3 : X=510392.1224 Y=4240098.4021	23 : X=510486.9458 Y=4240181.0076
4 : X=510391.4916 Y=4240099.2145	24 : X=510488.7174 Y=4240180.3970
5 : X=510391.3102 Y=4240103.2642	25 : X=510494.6827 Y=4240178.3620
6 : X=510392.9817 Y=4240107.6286	26 : X=510484.8398 Y=4240160.0684
7 : X=510393.7365 Y=4240110.4010	27 : X=510478.2135 Y=4240149.0064
8 : X=510398.3315 Y=4240113.2869	28 : X=510465.9650 Y=4240124.2832
9 : X=510399.1414 Y=4240112.8601	29 : X=510459.9929 Y=4240113.5903
10 : X=510402.6518 Y=4240114.6886	30 : X=510454.3582 Y=4240102.8757
11 : X=510404.8683 Y=4240117.4617	31 : X=510453.3050 Y=4240100.9442
12 : X=510399.3977 Y=4240121.3301	32 : X=510452.2924 Y=4240098.6584
13 : X=510397.0125 Y=4240124.0338	33 : X=510450.4454 Y=4240093.9013
14 : X=510404.6432 Y=4240132.0584	34 : X=510444.8558 Y=4240092.6323
15 : X=510421.6327 Y=4240147.7173	35 : X=510426.8296 Y=4240095.0321
16 : X=510431.8592 Y=4240156.3651	36 : X=510417.8932 Y=4240094.8231
17 : X=510441.6740 Y=4240165.4479	37 : X=510407.5770 Y=4240095.1872
18 : X=510453.0128 Y=4240174.8039	38 : X=510404.7288 Y=4240093.5973
19 : X=510468.4586 Y=4240186.9427	1 : X=510394.5610 Y=4240095.9592
20 : X=510469.7148 Y=4240187.4666	

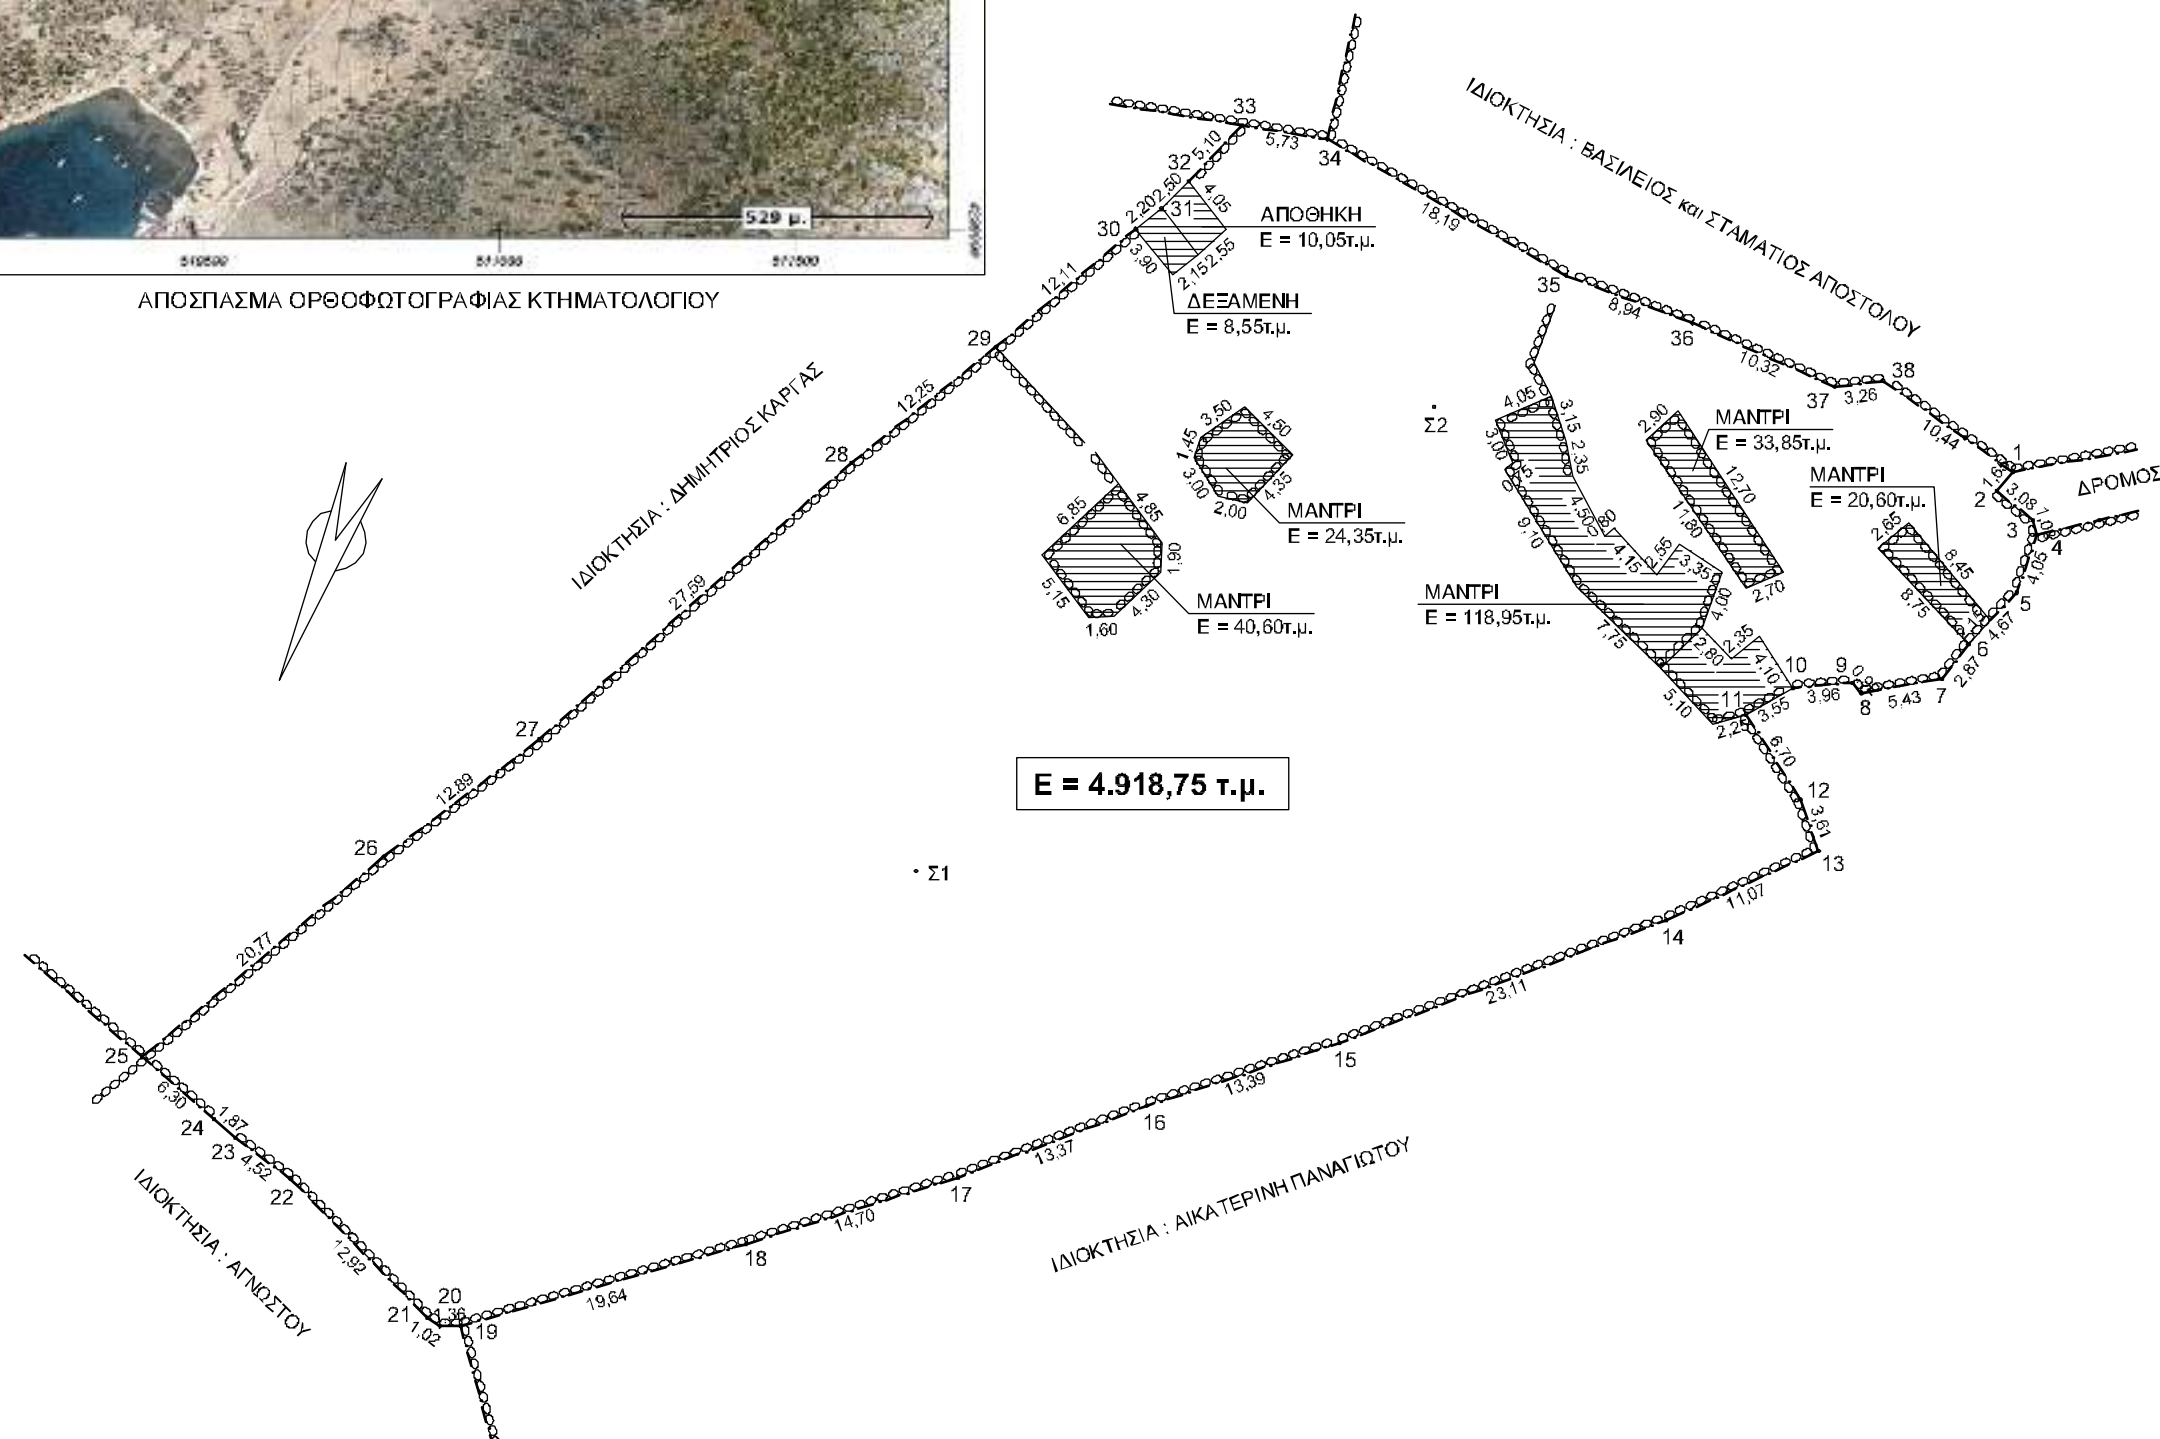

ΤΟΠΟΓΡΑΦΙΚΟ ΔΙΑΓΡΑΜΜΑ

ΚΛΙΜΑΚΑ 1: 500

ΙΔΙΟΚΤΗΣΙΑ : ΝΙΚΟΛΑΟΣ ΧΡ. ΚΑΡΓΑΣ

ΕΚΤΟΣ ΤΩΝ ΕΓΚΕΚΡΙΜΕΝΩΝ ΟΡΙΩΝ ΟΙΚΙΣΜΟΥ : ΠΟΡΤΟ ΜΠΟΥΦΑΛΟ ΔΗΜΟΥ : ΚΥΜΗΣ - ΑΛΙΒΕΡΙΟΥ ΘΕΣΗ :

ΠΑΡΑΤΗΡΗΣΗ : Τα όρια τα υπέδειξε ο ιδιοκτήτης.

Ε 1.2.3.....37.38.1. = **4.918,75τ.μ.**

ΥΠΕΥΘΥΝΗ ΔΗΛΩΣΗ (Ν.651/77)

Ο ΥΠΟΓΡΑΦΩΝ ΜΗΧΑΝΙΚΟΣ ΔΗΛΩΝΩ ΥΠΕΥΘΥΝΑ ΒΑΣΕΙ ΤΟΥ (ν.651/77) ΟΤΙ ΤΟ ΕΜΦΑΙΝΟΜΕΝΟ ΥΠΟ ΣΤΟΙΧΕΙΑ : 1.2.3.4.....36.37.38.1. ΑΓΡΟΤΕΜΑΧΙΟ ΤΟΥ ΠΑΡΟΝΤΟΣ ΤΟΠΟΓΡΑΦΙΚΟΥ ΔΙΑΓΡΑΜΜΑΤΟΣ ΕΙΝΑΙ ΑΡΤΙΟ ΚΑΙ ΟΙΚΟΔΟΜΗΣΙΜΟ ΣΥΜΦΩΝΑ ΜΕ ΤΙΣ ΙΣΧΥΟΥΣΕΣ ΠΟΛΕΟΔΟΜΙΚΕΣ ΔΙΑΤΑΞΕΙΣ.

ΑΛΙΒΕΡΙ 02 / 2015
- Ο ΔΗΛΩΝ & ΣΥΝΤΑΞΑΣ ΜΗΧΑΝΙΚΟΣ -