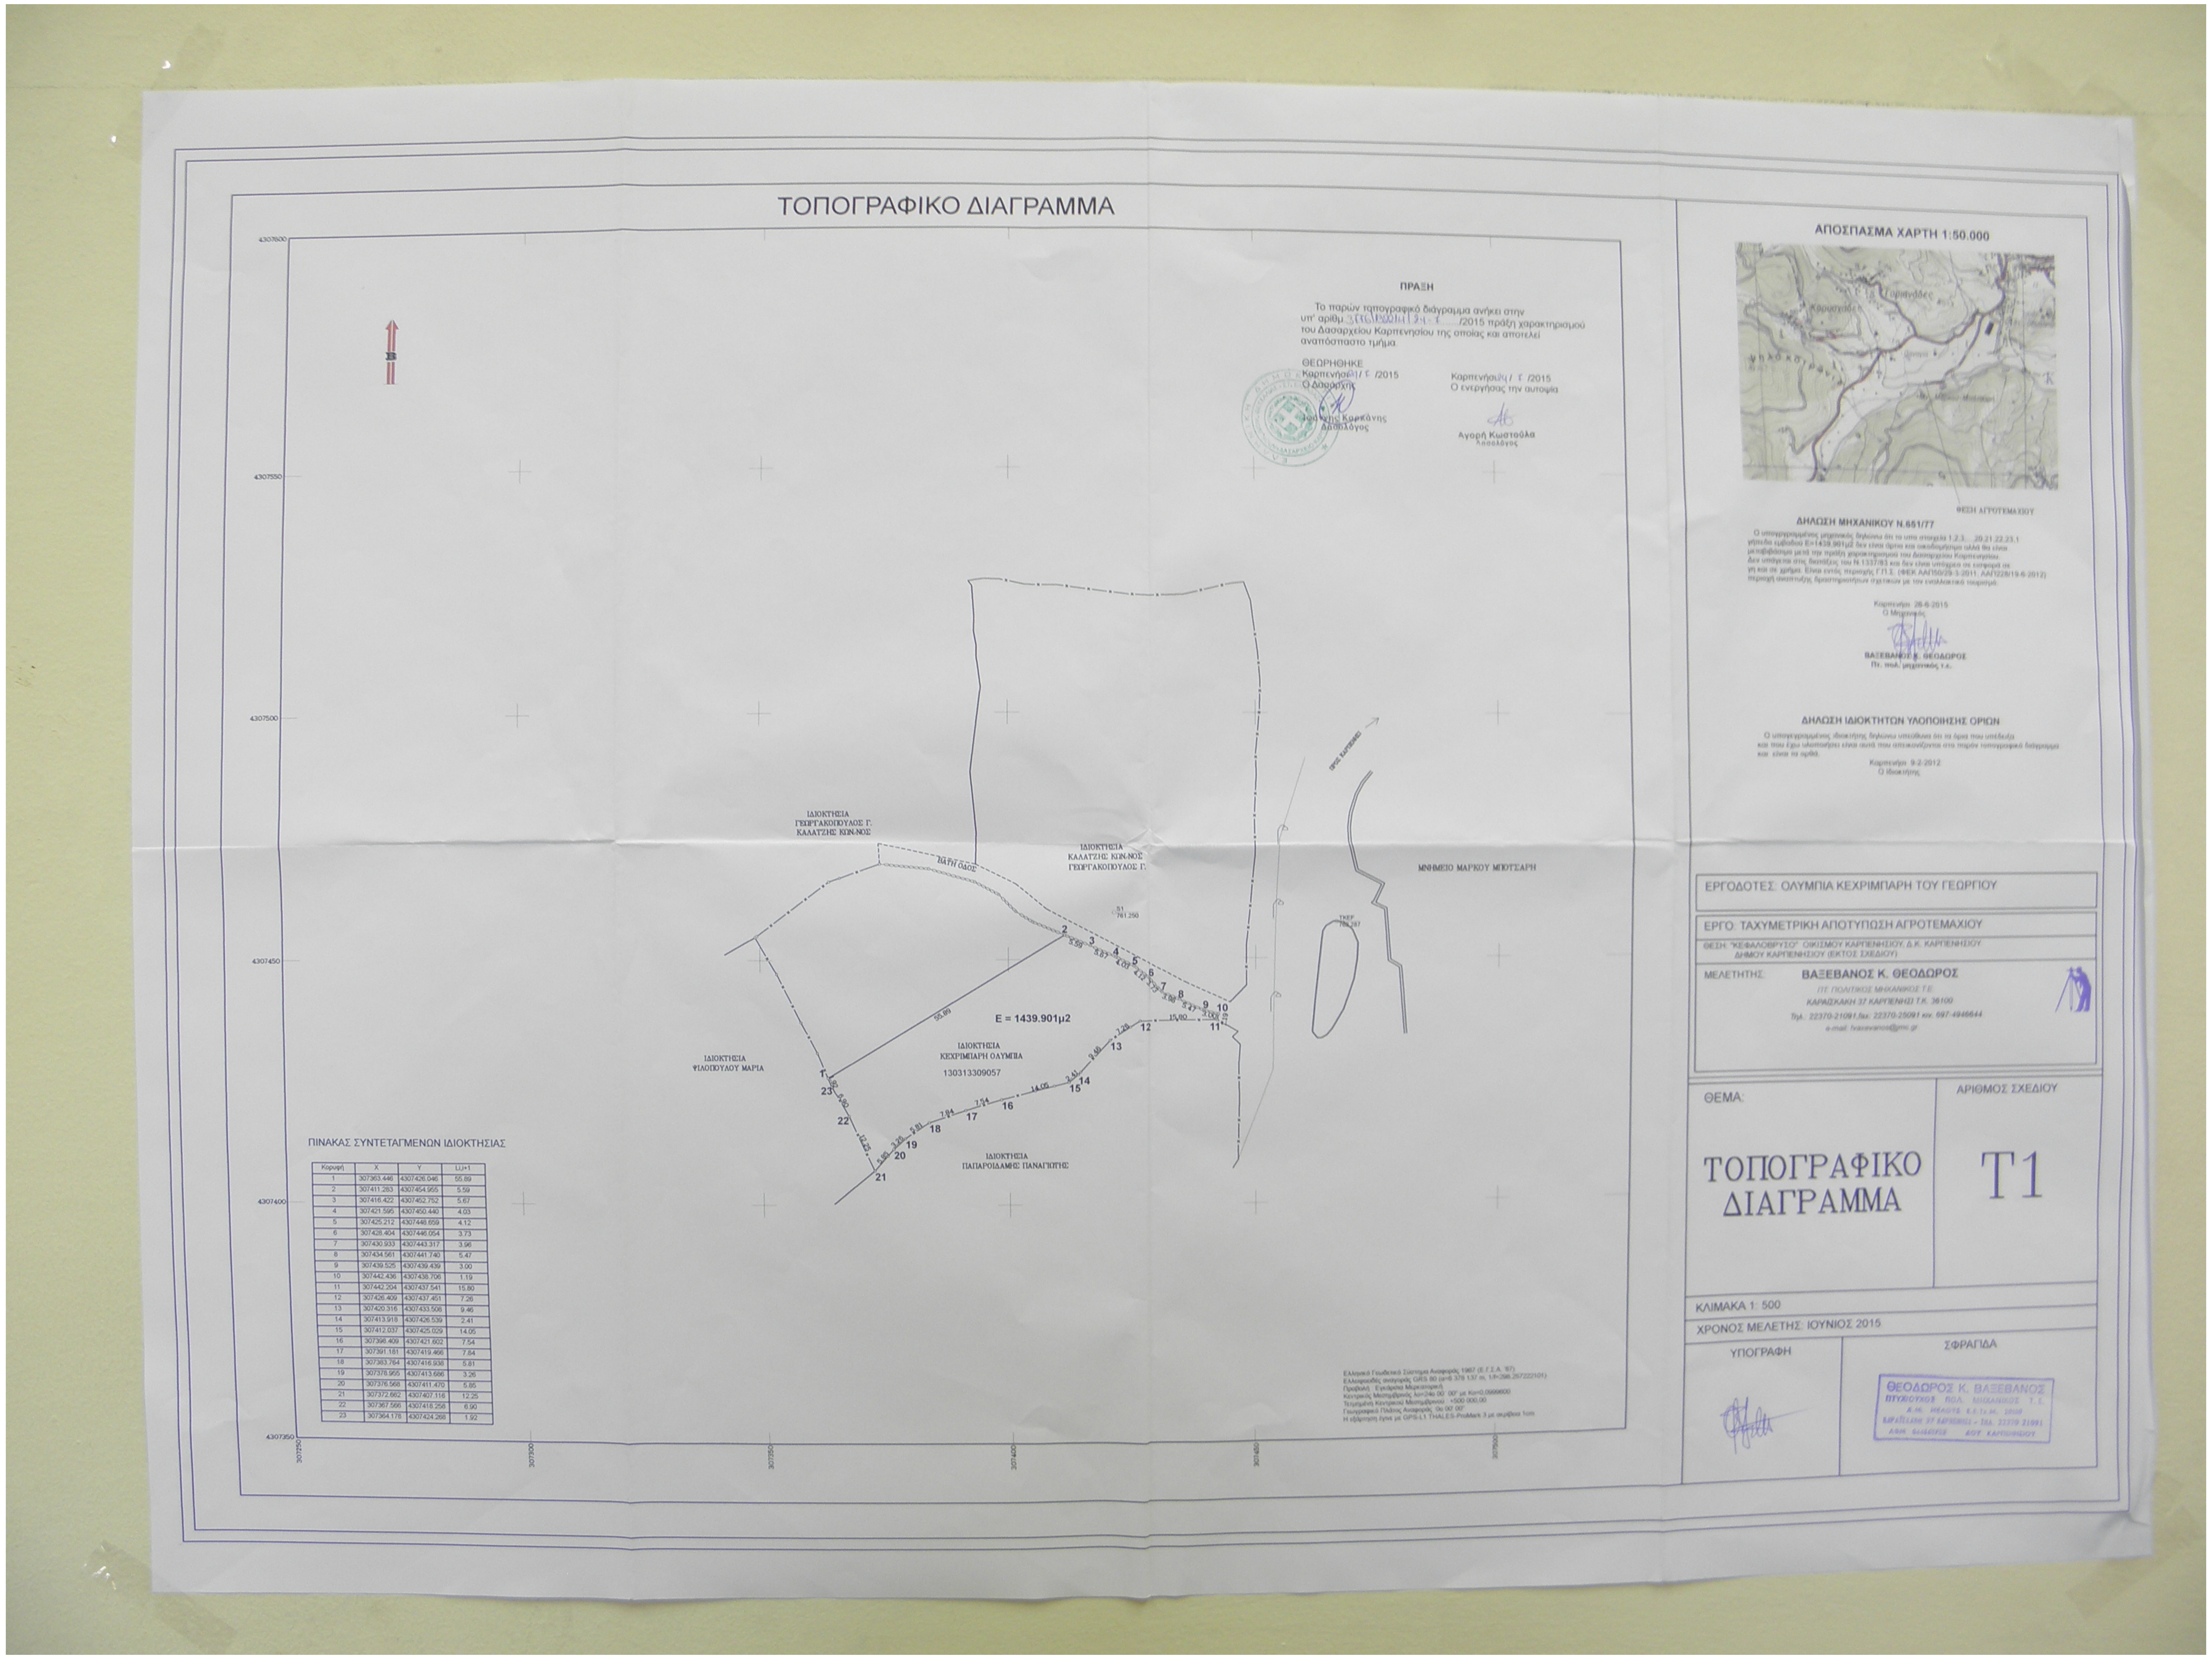
Β
4307600
4307550
4307500
4307450
4307400
4307350
307250
307300
307350
307400
307450
307500
ΑΠΟΣΠΑΣΜΑ ΧΑΡΤΗ 1:50.000
ΘΕΣΗ ΑΓΡΟΤΕΜΑΧΙΟΥ
ΙΔΙΟΚΤΗΣΙΑ ΓΕΩΡΓΑΚΟΠΟΥΛΟΣ Γ. ΚΑΛΑΤΖΗΣ ΚΩΝ-ΝΟΣ
ΒΑΤΗ ΟΔΟΣ
ΙΔΙΟΚΤΗΣΙΑ ΚΑΛΑΤΖΗΣ ΚΩΝ-ΝΟΣ ΓΕΩΡΓΑΚΟΠΟΥΛΟΣ Γ.
51 761.250
ΠΡΟΣ ΚΑΡΠΕΝΗΣΙ
ΜΝΗΜΕΙΟ ΜΑΡΚΟΥ ΜΠΟΤΣΑΡΗ
ΥΚΕΡ 769.287
E = 1439.901μ2
ΙΔΙΟΚΤΗΣΙΑ ΚΕΧΡΙΜΠΑΡΗ ΟΛΥΜΠΙΑ
130313309057
ΙΔΙΟΚΤΗΣΙΑ ΨΙΛΟΠΟΥΛΟΥ ΜΑΡΙΑ
ΙΔΙΟΚΤΗΣΙΑ ΠΑΠΑΡΟΙΔΑΜΗΣ ΠΑΝΑΓΙΩΤΗΣ
1 2 3 4 5 6 7 8 9 10 11 12 13 14 15 16 17 18 19 20 21 22 23
55.89 5.59 5.67 4.03 4.12 3.73 3.96 5.47 3.00 1.19 15.80 7.26 9.46 2.41 14.05 7.54 7.84 5.81 3.26 5.85 12.25 6.90 1.92

ΤΟΠΟΓΡΑΦΙΚΟ ΔΙΑΓΡΑΜΜΑ

ΠΡΑΞΗ

Το παρών τοπογραφικό διάγραμμα ανήκει στην υπ' αριθμ. 3776/139214/24-7...../2015 πράξη χαρακτηρισμού του Δασαρχείου Καρπενησίου της οποίας και αποτελεί αναπόσπαστο τμήμα.

ΘΕΩΡΗΘΗΚΕ
Καρπενήσι 24/ 7 /2015
Ο Δασάρχης

Ιωάννης Καρκάνης
Δασολόγος

Καρπενήσι 24 / 7 /2015
Ο ενεργήσας την αυτοψία

Αγορή Κωστούλα
Δασολόγος

ΠΙΝΑΚΑΣ ΣΥΝΤΕΤΑΓΜΕΝΩΝ ΙΔΙΟΚΤΗΣΙΑΣ

Κορυφή	X	Y	Li,i+1
1	307363.446	4307426.046	55.89
2	307411.283	4307454.955	5.59
3	307416.422	4307452.752	5.67
4	307421.595	4307450.440	4.03
5	307425.212	4307448.659	4.12
6	307428.404	4307446.054	3.73
7	307430.933	4307443.317	3.96
8	307434.561	4307441.740	5.47
9	307439.525	4307439.439	3.00
10	307442.436	4307438.706	1.19
11	307442.204	4307437.541	15.80
12	307426.409	4307437.451	7.26
13	307420.316	4307433.508	9.46
14	307413.918	4307426.539	2.41
15	307412.037	4307425.029	14.05
16	307398.409	4307421.602	7.54
17	307391.181	4307419.466	7.84
18	307383.764	4307416.938	5.81
19	307378.955	4307413.686	3.26
20	307376.568	4307411.470	5.85
21	307372.662	4307407.116	12.25
22	307367.566	4307418.258	6.90
23	307364.178	4307424.268	1.92

Ελληνικό Γεωδαιτικό Σύστημα Αναφοράς 1987 (Ε.Γ.Σ.Α. '87)
Ελλειψοειδές αναφοράς GRS 80 (a=6 378 137 m, 1/f=298.257222101)
Προβολή : Εγκάρσια Μερκατορική
Κεντρικός Μεσημβρινός λο=24ο 00' 00" με Κο=0,9996000
Τετμημένη Κεντρικού Μεσημβρινού : +500 000,00
Γεωγραφικό Πλάτος Αναφοράς :0ο 00' 00"
Η εξάρτηση έγινε με GPS-L1 THALES-ProMark 3 με ακρίβεια 1cm

ΔΗΛΩΣΗ ΜΗΧΑΝΙΚΟΥ Ν.651/77

Ο υπογεγραμμένος μηχανικός δηλώνω ότι το υπό στοιχεία 1,2,3,...20,21,22,23,1 γήπεδο εμβαδού Ε=1439,901μ2 δεν είναι άρτιο και οικοδομήσιμο αλλά θα είναι μεταβιβάσιμο μετά την πράξη χαρακτηρισμού του Δασαρχείου Καρπενησίου. Δεν υπάγεται στις διατάξεις του Ν.1337/83 και δεν είναι υπόχρεο σε εισφορά σε γη και σε χρήμα. Είναι εντός περιοχής Γ.Π.Σ. (ΦΕΚ ΑΑΠ50/29-3-2011, ΑΑΠ228/19-6-2012) περιοχή ανάπτυξης δραστηριοτήτων σχετικών με τον εναλλακτικό τουρισμό.

Καρπενήσι 26-6-2015
Ο Μηχανικός

ΒΑΞΕΒΑΝΟΣ Κ. ΘΕΟΔΩΡΟΣ
Πτ. πολ. μηχανικός τ.ε.

ΔΗΛΩΣΗ ΙΔΙΟΚΤΗΤΩΝ ΥΛΟΠΟΙΗΣΗΣ ΟΡΙΩΝ

Ο υπογεγραμμένος ιδιοκτήτης δηλώνω υπεύθυνα ότι τα όρια που υπέδειξα και που έχω υλοποιήσει είναι αυτά που απεικονίζονται στο παρόν τοπογραφικό διάγραμμα και είναι τα ορθά.

Καρπενήσι 9-2-2012
Ο Ιδιοκτήτης

ΕΡΓΟΔΟΤΕΣ: ΟΛΥΜΠΙΑ ΚΕΧΡΙΜΠΑΡΗ ΤΟΥ ΓΕΩΡΓΙΟΥ

ΕΡΓΟ: ΤΑΧΥΜΕΤΡΙΚΗ ΑΠΟΤΥΠΩΣΗ ΑΓΡΟΤΕΜΑΧΙΟΥ

ΘΕΣΗ: "ΚΕΦΑΛΟΒΡΥΣΟ" ΟΙΚΙΣΜΟΥ ΚΑΡΠΕΝΗΣΙΟΥ, Δ.Κ. ΚΑΡΠΕΝΗΣΙΟΥ
ΔΗΜΟΥ ΚΑΡΠΕΝΗΣΙΟΥ (ΕΚΤΟΣ ΣΧΕΔΙΟΥ)

ΜΕΛΕΤΗΤΗΣ: **ΒΑΞΕΒΑΝΟΣ Κ. ΘΕΟΔΩΡΟΣ**
ΠΤ. ΠΟΛΙΤΙΚΟΣ ΜΗΧΑΝΙΚΟΣ Τ.Ε.
ΚΑΡΑΙΣΚΑΚΗ 37 ΚΑΡΠΕΝΗΣΙ Τ.Κ. 36100
Τηλ.: 22370-21091,fax: 22370-25091 κιν. 697-4946644
e-mail: tvaxevanos@gmx.gr

ΘΕΜΑ:
ΤΟΠΟΓΡΑΦΙΚΟ ΔΙΑΓΡΑΜΜΑ

ΑΡΙΘΜΟΣ ΣΧΕΔΙΟΥ
Τ1

ΚΛΙΜΑΚΑ 1: 500

ΧΡΟΝΟΣ ΜΕΛΕΤΗΣ: ΙΟΥΝΙΟΣ 2015

ΥΠΟΓΡΑΦΗ

ΣΦΡΑΓΙΔΑ

ΘΕΟΔΩΡΟΣ Κ. ΒΑΞΕΒΑΝΟΣ
ΠΤΥΧΙΟΥΧΟΣ ΠΟΛ. ΜΗΧΑΝΙΚΟΣ Τ.Ε.
Α.Μ. ΜΕΛΟΥΣ Ε.Ε.Τ.Ε.Μ. 2010
ΚΑΡΑΪΣΚΑΚΗ 37 ΚΑΡΠΕΝΗΣΙ - ΤΗΛ. 22370 21091
ΑΦΜ [illegible] ΔΟΥ ΚΑΡΠΕΝΗΣΙΟΥ