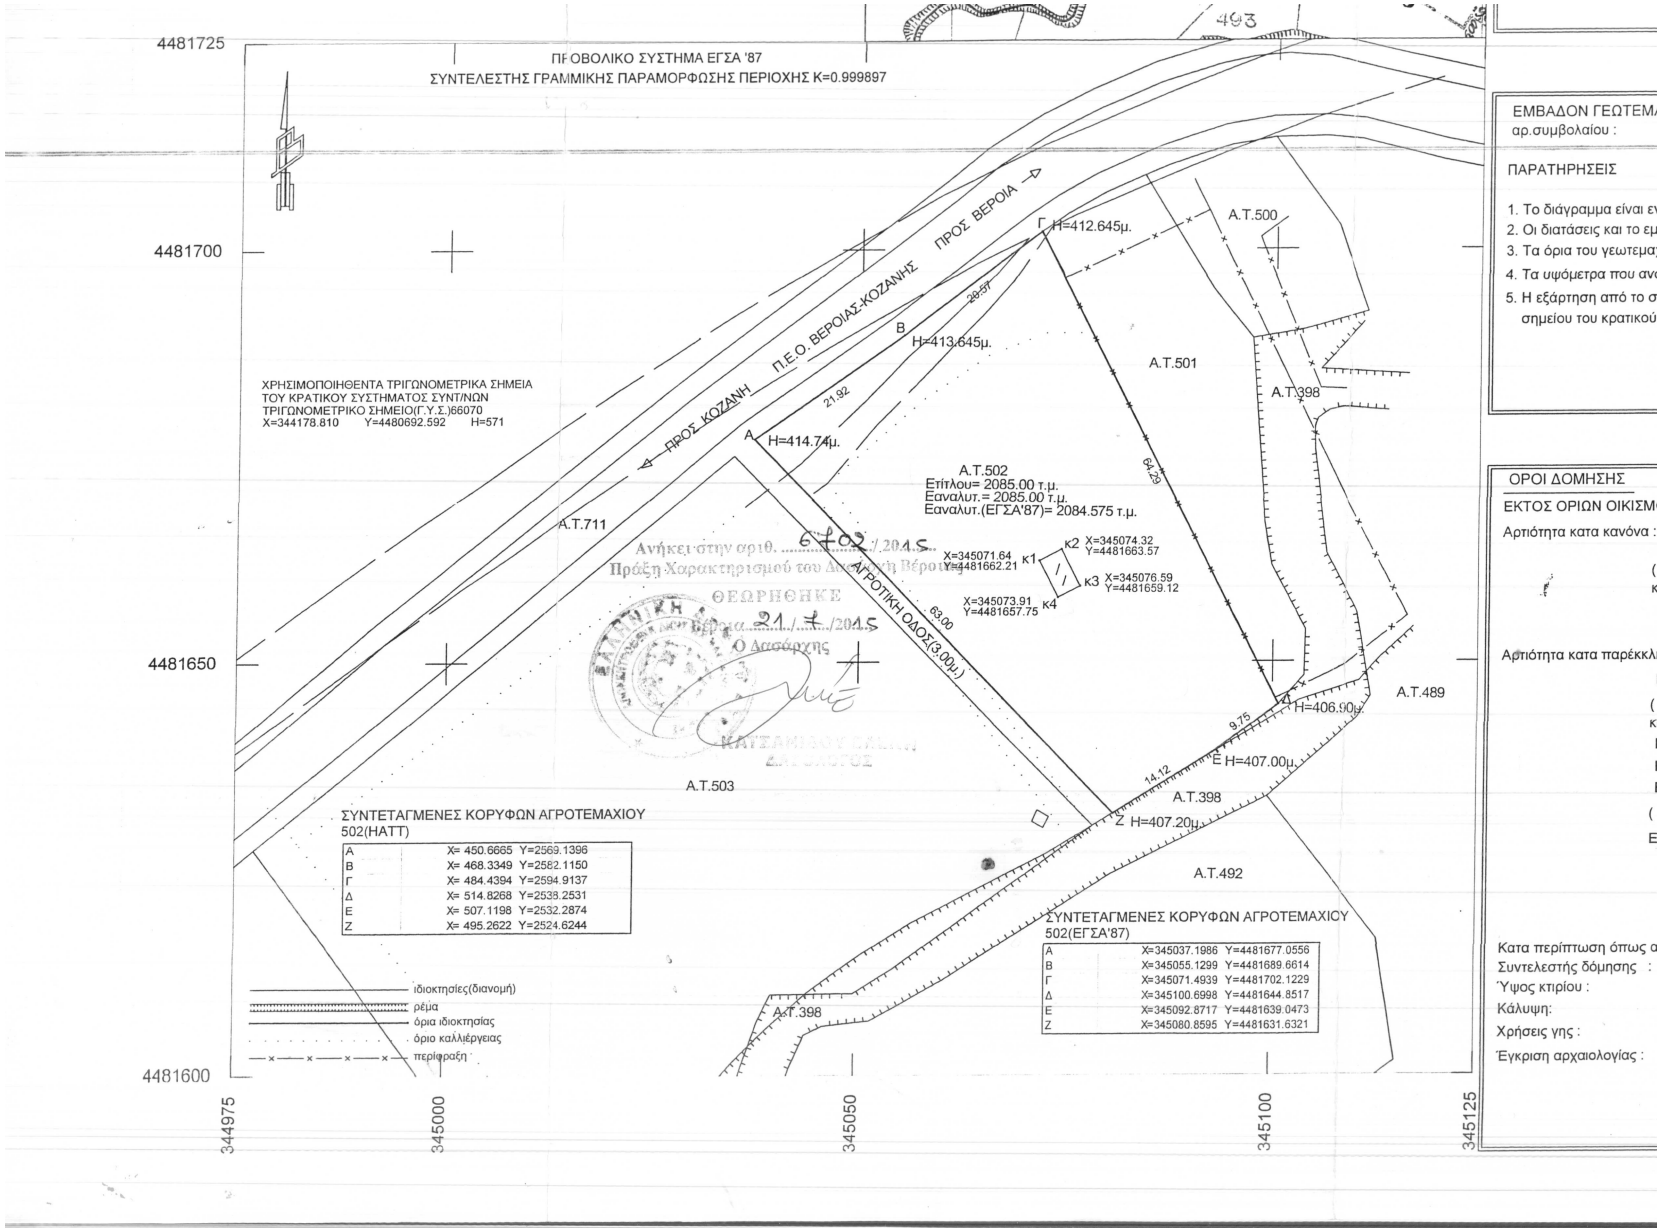
ΠΡΟΒΟΛΙΚΟ ΣΥΣΤΗΜΑ ΕΓΣΑ '87
ΣΥΝΤΕΛΕΣΤΗΣ ΓΡΑΜΜΙΚΗΣ ΠΑΡΑΜΟΡΦΩΣΗΣ ΠΕΡΙΟΧΗΣ Κ=0.999897
4481725
4481700
4481650
4481600
344975
345000
345050
345100
345125
ΠΡΟΣ ΒΕΡΟΙΑ
Π.Ε.Ο. ΒΕΡΟΙΑΣ-ΚΟΖΑΝΗΣ
ΠΡΟΣ ΚΟΖΑΝΗ
Γ Η=412.645μ.
Β Η=413.645μ.
Α Η=414.74μ.
Δ Η=406.90μ.
Ε Η=407.00μ.
Ζ Η=407.20μ.
ΧΡΗΣΙΜΟΠΟΙΗΘΕΝΤΑ ΤΡΙΓΩΝΟΜΕΤΡΙΚΑ ΣΗΜΕΙΑ
ΤΟΥ ΚΡΑΤΙΚΟΥ ΣΥΣΤΗΜΑΤΟΣ ΣΥΝΤ/ΝΩΝ
ΤΡΙΓΩΝΟΜΕΤΡΙΚΟ ΣΗΜΕΙΟ(Γ.Υ.Σ.)66070
Χ=344178.810 Υ=4480692.592 Η=571
Α.Τ.500
Α.Τ.501
Α.Τ.502
Α.Τ.503
Α.Τ.711
Α.Τ.398
Α.Τ.489
Α.Τ.492
Α.Τ.398
ΑΓΡΟΤΙΚΗ ΟΔΟΣ(3.00μ.)
29.57
21.92
64.29
63.00
9.75
14.12
Α.Τ.502
Ετίτλου= 2085.00 τ.μ.
Εαναλυτ.= 2085.00 τ.μ.
Εαναλυτ.(ΕΓΣΑ'87)= 2084.575 τ.μ.
Κ1 Χ=345071.64 Υ=4481662.21
Κ2 Χ=345074.32 Υ=4481663.57
Κ3 Χ=345076.59 Υ=4481659.12
Κ4 Χ=345073.91 Υ=4481657.75
Ανήκει στην αριθ. 6402/2015
Πράξη Χαρακτηρισμού του Δασαρχείου Βέροιας
ΘΕΩΡΗΘΗΚΕ
Βέροια 21/7/2015
Ο Δασάρχης
ΚΑΤΣΑΜΑΚΗΣ ΓΕΩΡΓΙΟΣ
ΔΑΣΟΛΟΓΟΣ
ΣΥΝΤΕΤΑΓΜΕΝΕΣ ΚΟΡΥΦΩΝ ΑΓΡΟΤΕΜΑΧΙΟΥ 502(ΗΑΤΤ)
Α Χ= 450.6665 Υ=2569.1396
Β Χ= 468.3349 Υ=2582.1150
Γ Χ= 484.4394 Υ=2594.9137
Δ Χ= 514.8268 Υ=2538.2531
Ε Χ= 507.1198 Υ=2532.2874
Ζ Χ= 495.2622 Υ=2524.6244
ΣΥΝΤΕΤΑΓΜΕΝΕΣ ΚΟΡΥΦΩΝ ΑΓΡΟΤΕΜΑΧΙΟΥ 502(ΕΓΣΑ'87)
Α Χ=345037.1986 Υ=4481677.0556
Β Χ=345055.1299 Υ=4481689.6614
Γ Χ=345071.4939 Υ=4481702.1229
Δ Χ=345100.6998 Υ=4481644.8517
Ε Χ=345092.8717 Υ=4481639.0473
Ζ Χ=345080.8595 Υ=4481631.6321
ιδιοκτησίες(διανομή)
ρέμα
όρια ιδιοκτησίας
όριο καλλιέργειας
περίφραξη
ΕΜΒΑΔΟΝ ΓΕΩΤΕΜ
αρ.συμβολαίου :
ΠΑΡΑΤΗΡΗΣΕΙΣ
1. Το διάγραμμα είναι ε
2. Οι διατάσεις και το εμ
3. Τα όρια του γεωτεμα
4. Τα υψόμετρα που αν
5. Η εξάρτηση από το σ
σημείου του κρατικού
ΟΡΟΙ ΔΟΜΗΣΗΣ
ΕΚΤΟΣ ΟΡΙΩΝ ΟΙΚΙΣΜ
Αρτιότητα κατα κανόνα :
Αρτιότητα κατα παρέκκλ
Κατα περίπτωση όπως α
Συντελεστής δόμησης :
Ύψος κτιρίου :
Κάλυψη:
Χρήσεις γης :
Έγκριση αρχαιολογίας :