

ΠΡΟΣΚΑΤΑΡΚΤΙΚΟ ΔΙΑΓΡΑΜΜΑ


Κλίμακα: 1:500











ΕΡΓΟΔΟΤΗΣ:

ΤΡΙΑΝΤΑΦΥΛΛΙΔΗΣ ΚΩΝΣΤΑΝΤΙΝΟΣ ΤΟΥ ΑΛΕΞΑΝΔΡΟΥ

ΕΡΓΟ:

ΚΕΝΤΡΟ ΚΟΙΝΩΝΙΚΩΝ ΕΚΔΗΛΩΣΕΩΝ

ΘΕΣΗ:

ΔΗΜΟΣ ΦΛΩΡΙΝΑΣ

Τ.Κ. ΣΚΟΠΙΑΣ ΕΚΤΟΣ ΣΧΕΔΙΟΥ


ΜΕΛΕΤΗΤΗΣ:

ΔΡΑΓΟΣ ΠΑΥΛΟΣ - ΠΟΛΙΤΙΚΟΣ ΜΗΧΑΝΙΚΟΣ

ΘΕΜΑ ΣΧΕΔΙΟΥ:

ΑΡΙΘΜΟΣ ΣΧΕΔΙΟΥ

Α-1

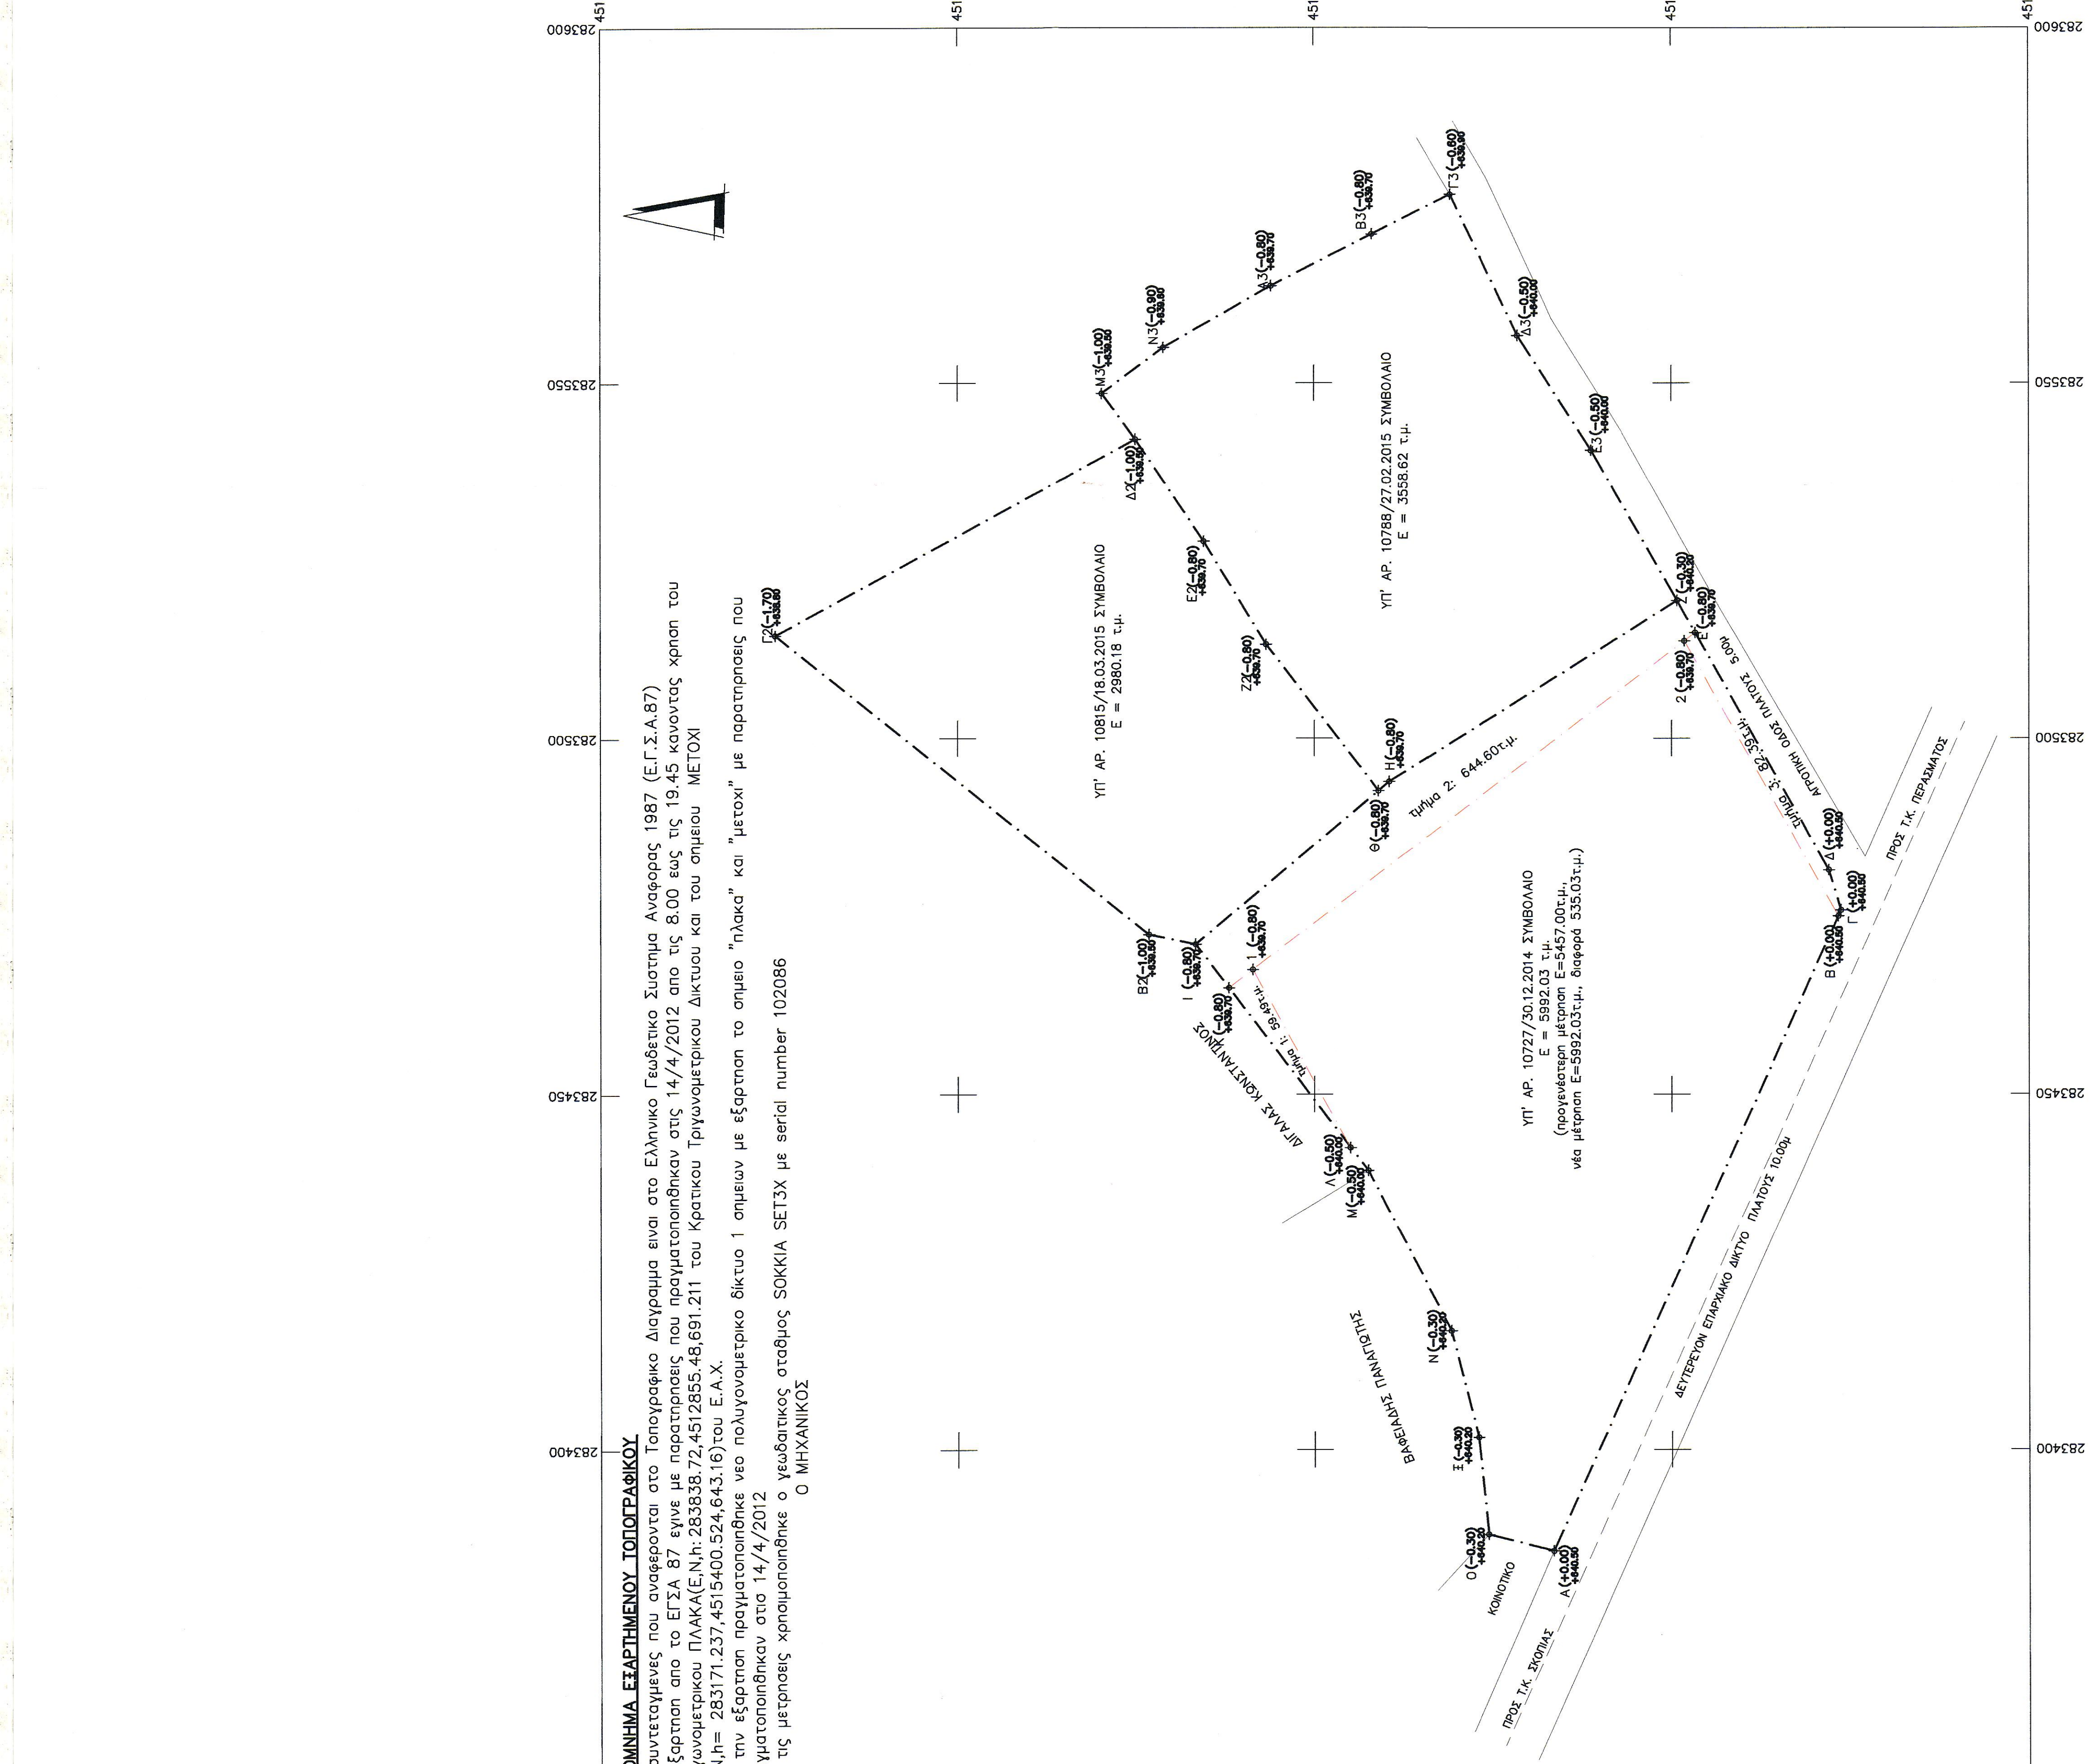


















































