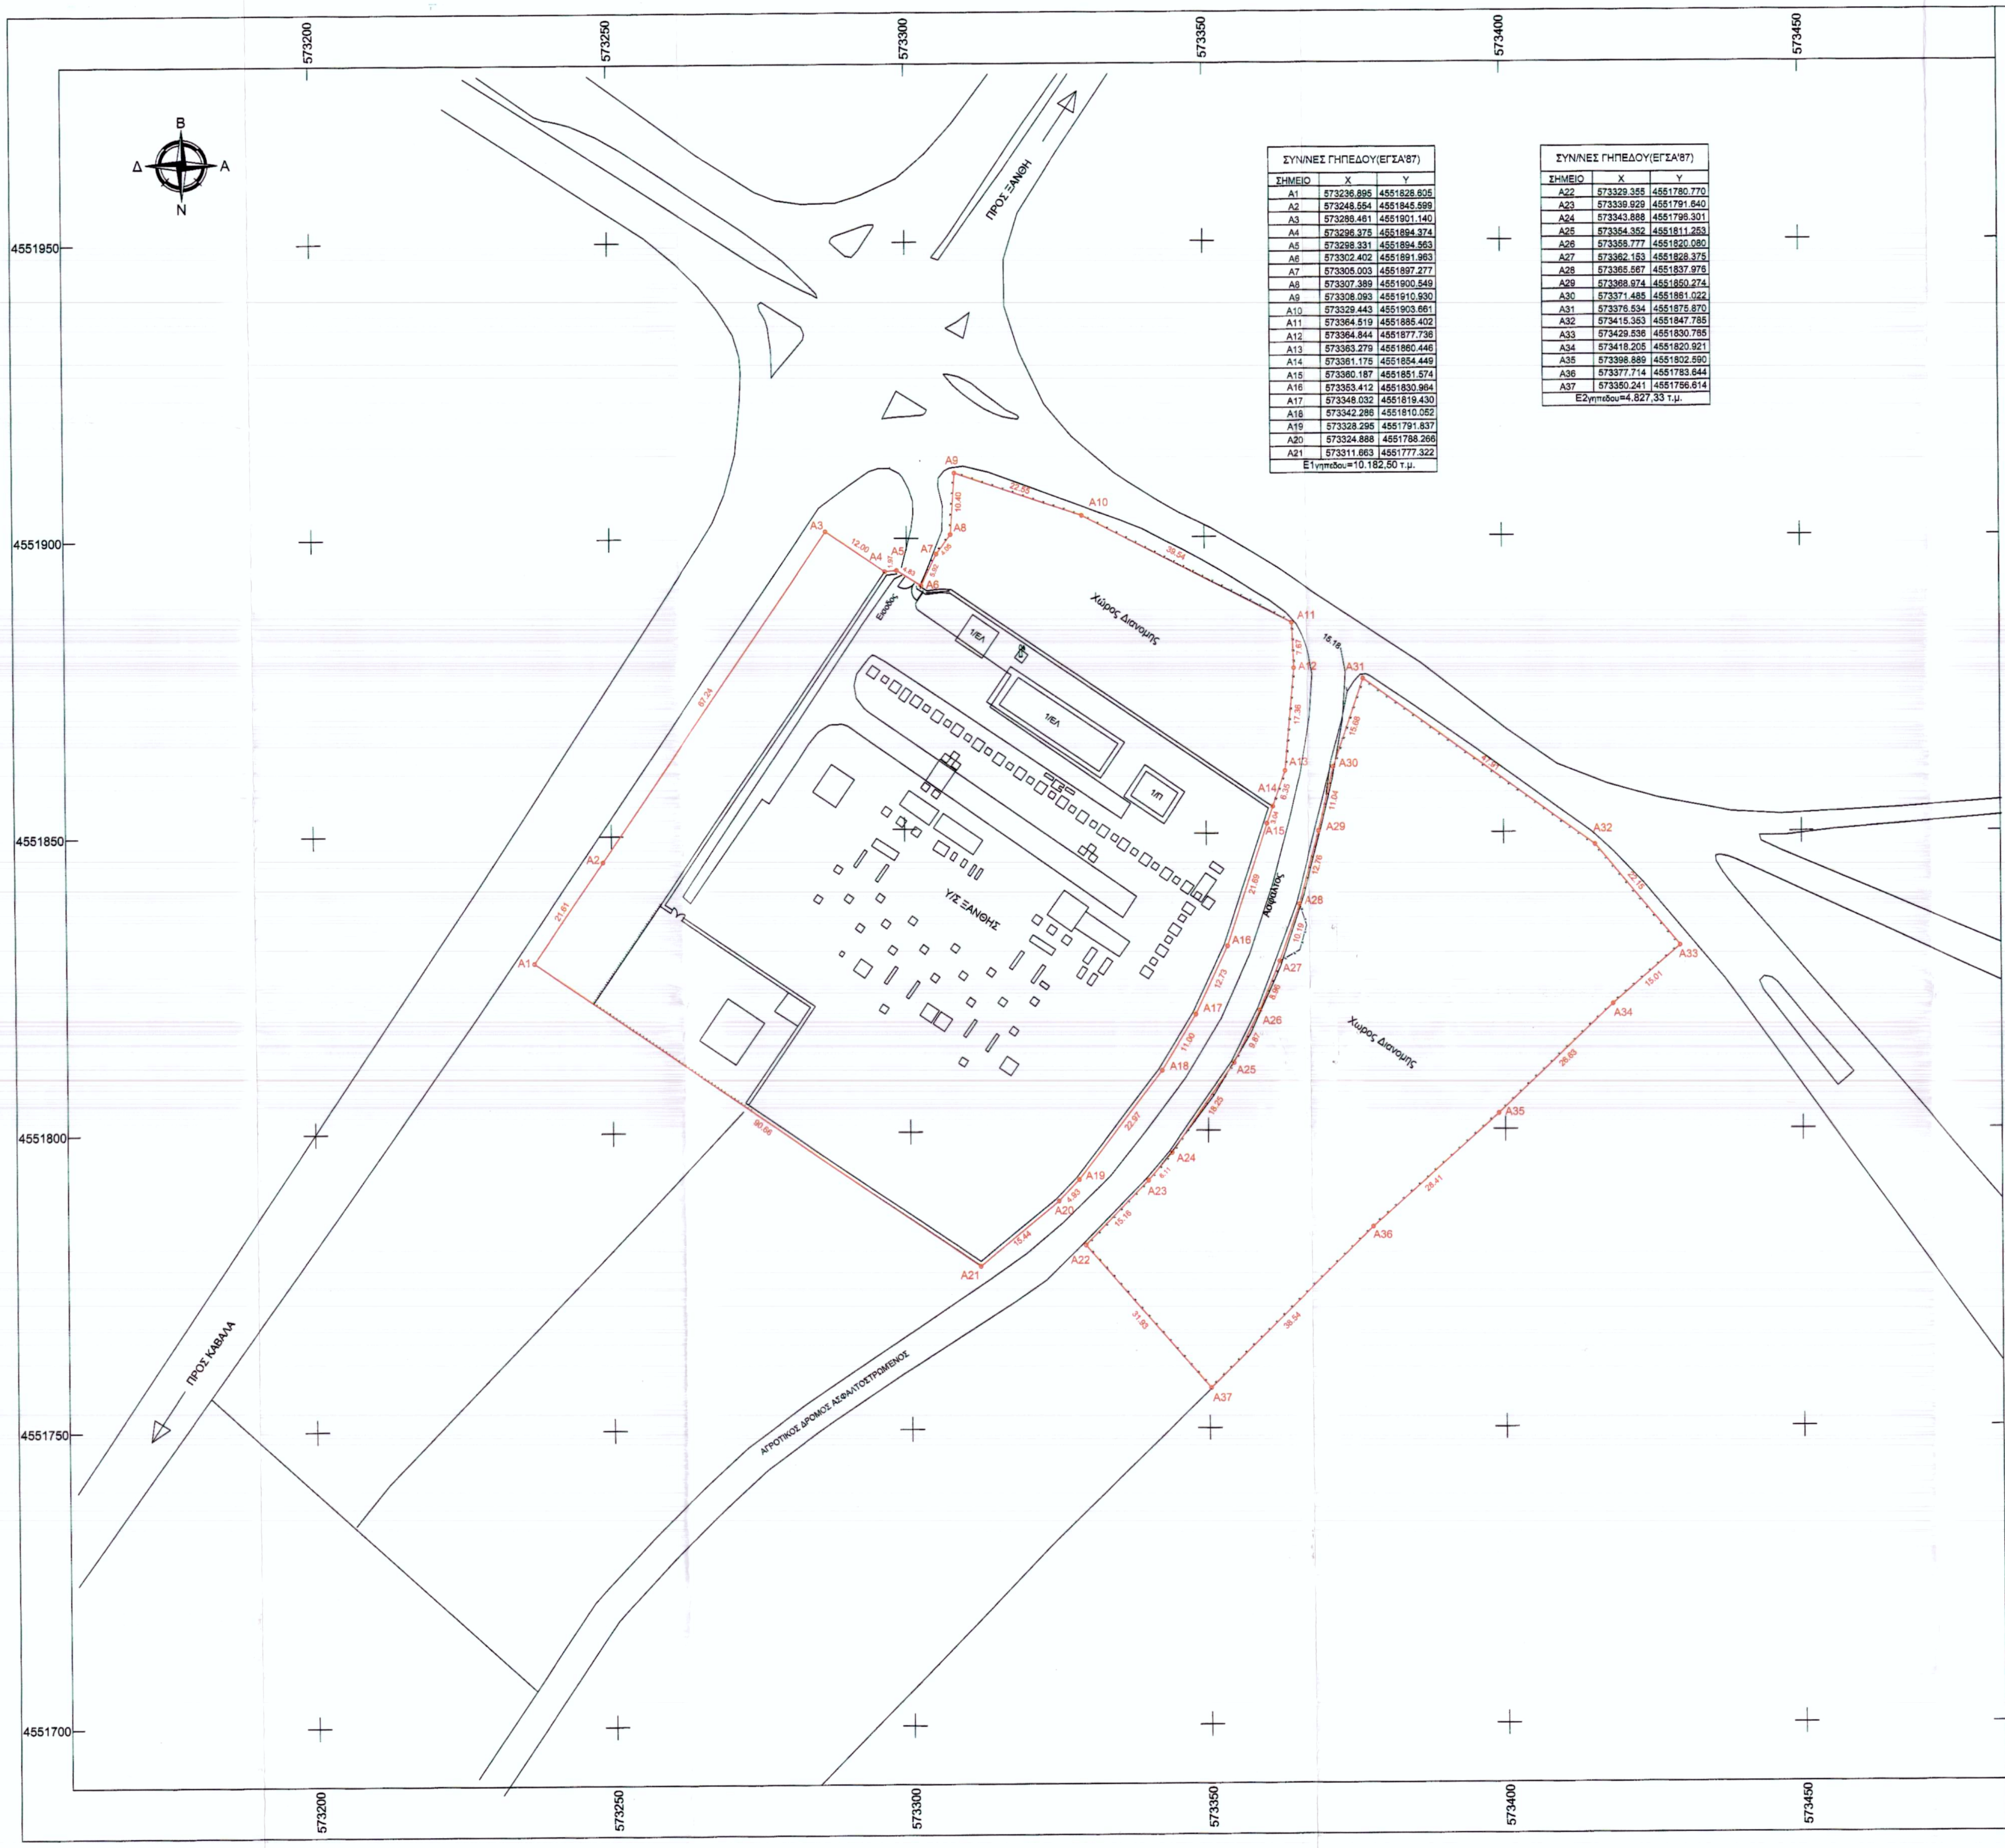
573200
573250
573300
573350
573400
573450
4551950
4551900
4551850
4551800
4551750
4551700
Β
Δ
Α
Ν
ΠΡΟΣ ΞΑΝΘΗ
ΠΡΟΣ ΚΑΒΑΛΑ
Χώρος Διανομής
Χώρος Διανομής
Υ/Σ ΞΑΝΘΗΣ
Είσοδος
Ασφαλτος
ΑΓΡΟΤΙΚΟΣ ΔΡΟΜΟΣ ΑΣΦΑΛΤΟΣΤΡΩΜΕΝΟΣ
A1
A2
A3
A4
A5
A6
A7
A8
A9
A10
A11
A12
A13
A14
A15
A16
A17
A18
A19
A20
A21
A22
A23
A24
A25
A26
A27
A28
A29
A30
A31
A32
A33
A34
A35
A36
A37

ΣΥΝ/ΝΕΣ ΓΗΠΕΔΟΥ(ΕΓΣΑ'87)		
ΣΗΜΕΙΟ	X	Y
A1	573236.895	4551828.605
A2	573248.554	4551845.599
A3	573286.461	4551901.140
A4	573296.375	4551894.374
A5	573298.331	4551894.563
A6	573302.402	4551891.963
A7	573305.003	4551897.277
A8	573307.389	4551900.549
A9	573308.093	4551910.930
A10	573329.443	4551903.661
A11	573364.519	4551885.402
A12	573364.844	4551877.736
A13	573363.279	4551860.446
A14	573361.175	4551854.449
A15	573360.187	4551851.574
A16	573353.412	4551830.964
A17	573348.032	4551819.430
A18	573342.286	4551810.052
A19	573328.295	4551791.837
A20	573324.888	4551788.266
A21	573311.663	4551777.322
Ε1γηπεδου=10.182,50 τ.μ.		

ΣΥΝ/ΝΕΣ ΓΗΠΕΔΟΥ(ΕΓΣΑ'87)		
ΣΗΜΕΙΟ	X	Y
A22	573329.355	4551780.770
A23	573339.929	4551791.640
A24	573343.888	4551796.301
A25	573354.352	4551811.253
A26	573358.777	4551820.080
A27	573362.153	4551828.375
A28	573365.567	4551837.976
A29	573368.974	4551850.274
A30	573371.485	4551861.022
A31	573376.534	4551875.870
A32	573415.353	4551847.785
A33	573429.536	4551830.765
A34	573418.205	4551820.921
A35	573398.889	4551802.590
A36	573377.714	4551783.644
A37	573350.241	4551756.614
Ε2γηπεδου=4.827,33 τ.μ.		

ΑΠΟΣΠΑΣΜΑ ΦΥΛΛΟΥ ΧΑΡΤΟΥ 1 : 50.000

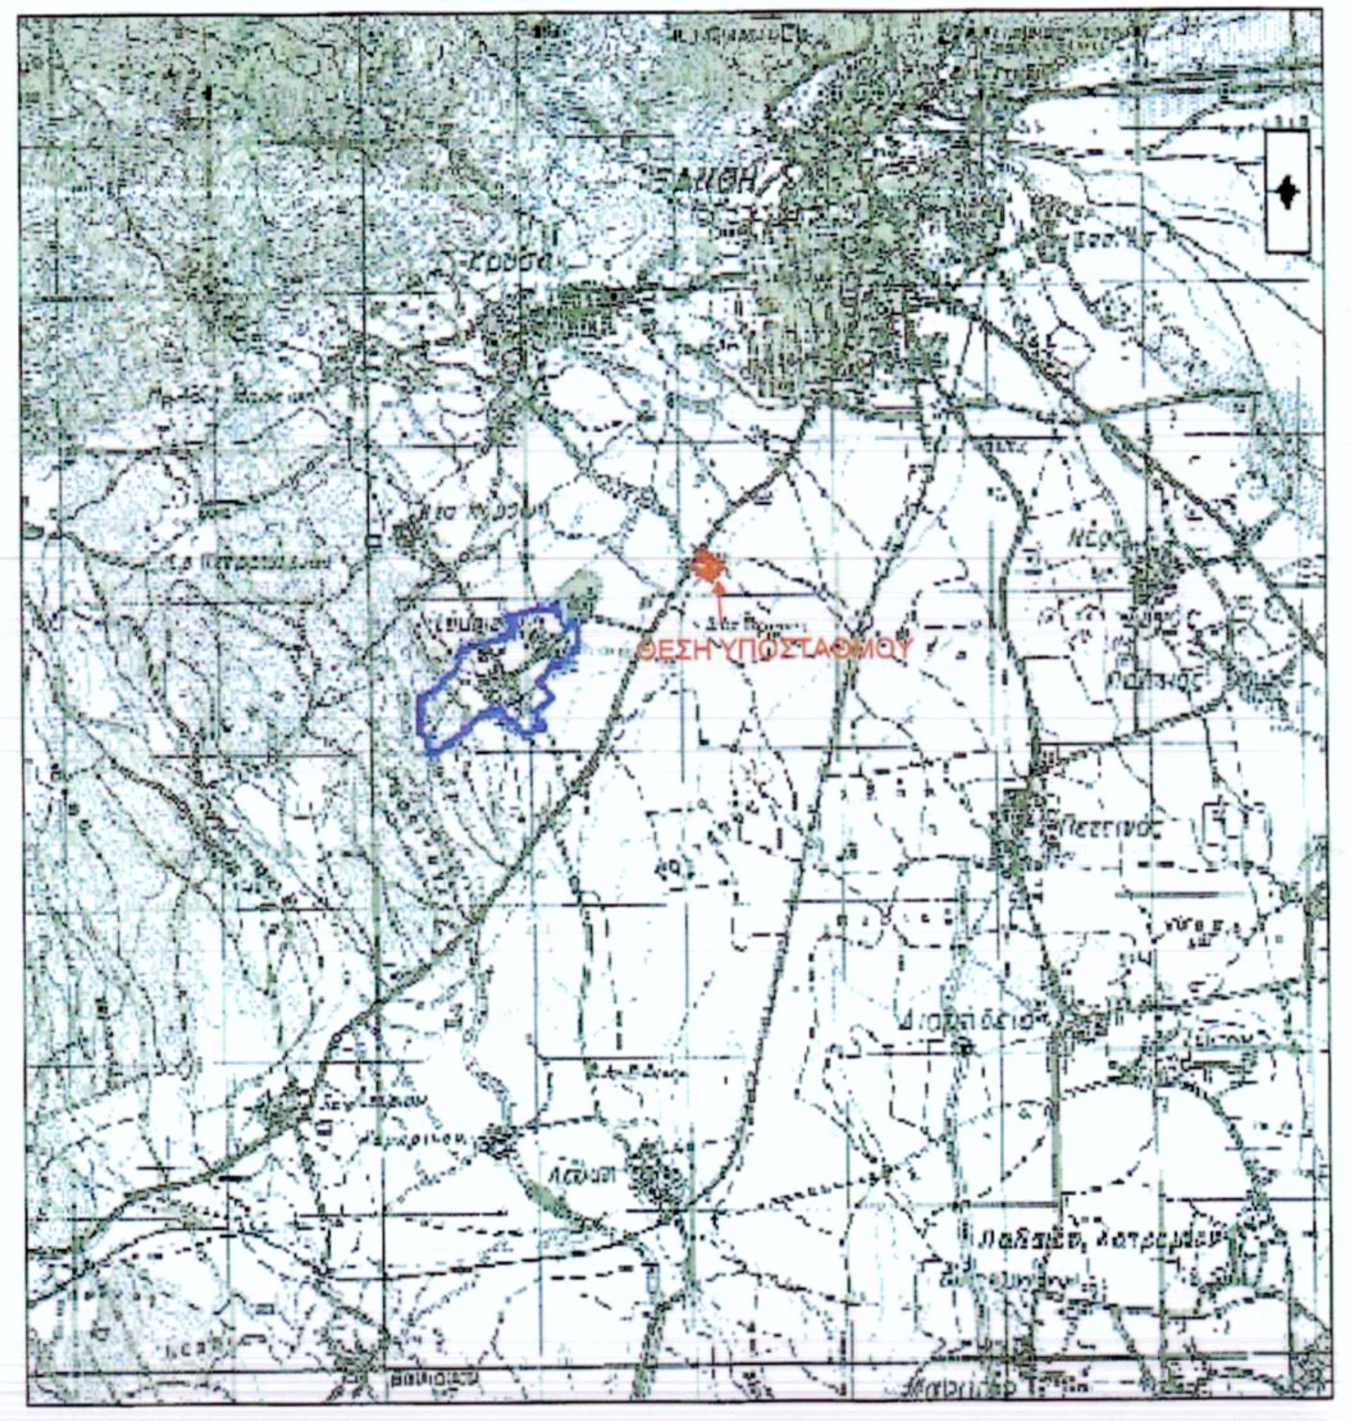
ΞΑΝΘΗ
ΘΕΣΗ ΥΠΟΣΤΑΘΜΟΥ

ΑΠΟΣΠΑΣΜΑ Γ.Π.Σ. ΔΗΜΟΥ ΞΑΝΘΗΣ (ΦΕΚ 529ΑΑΠ/9-12-2010)

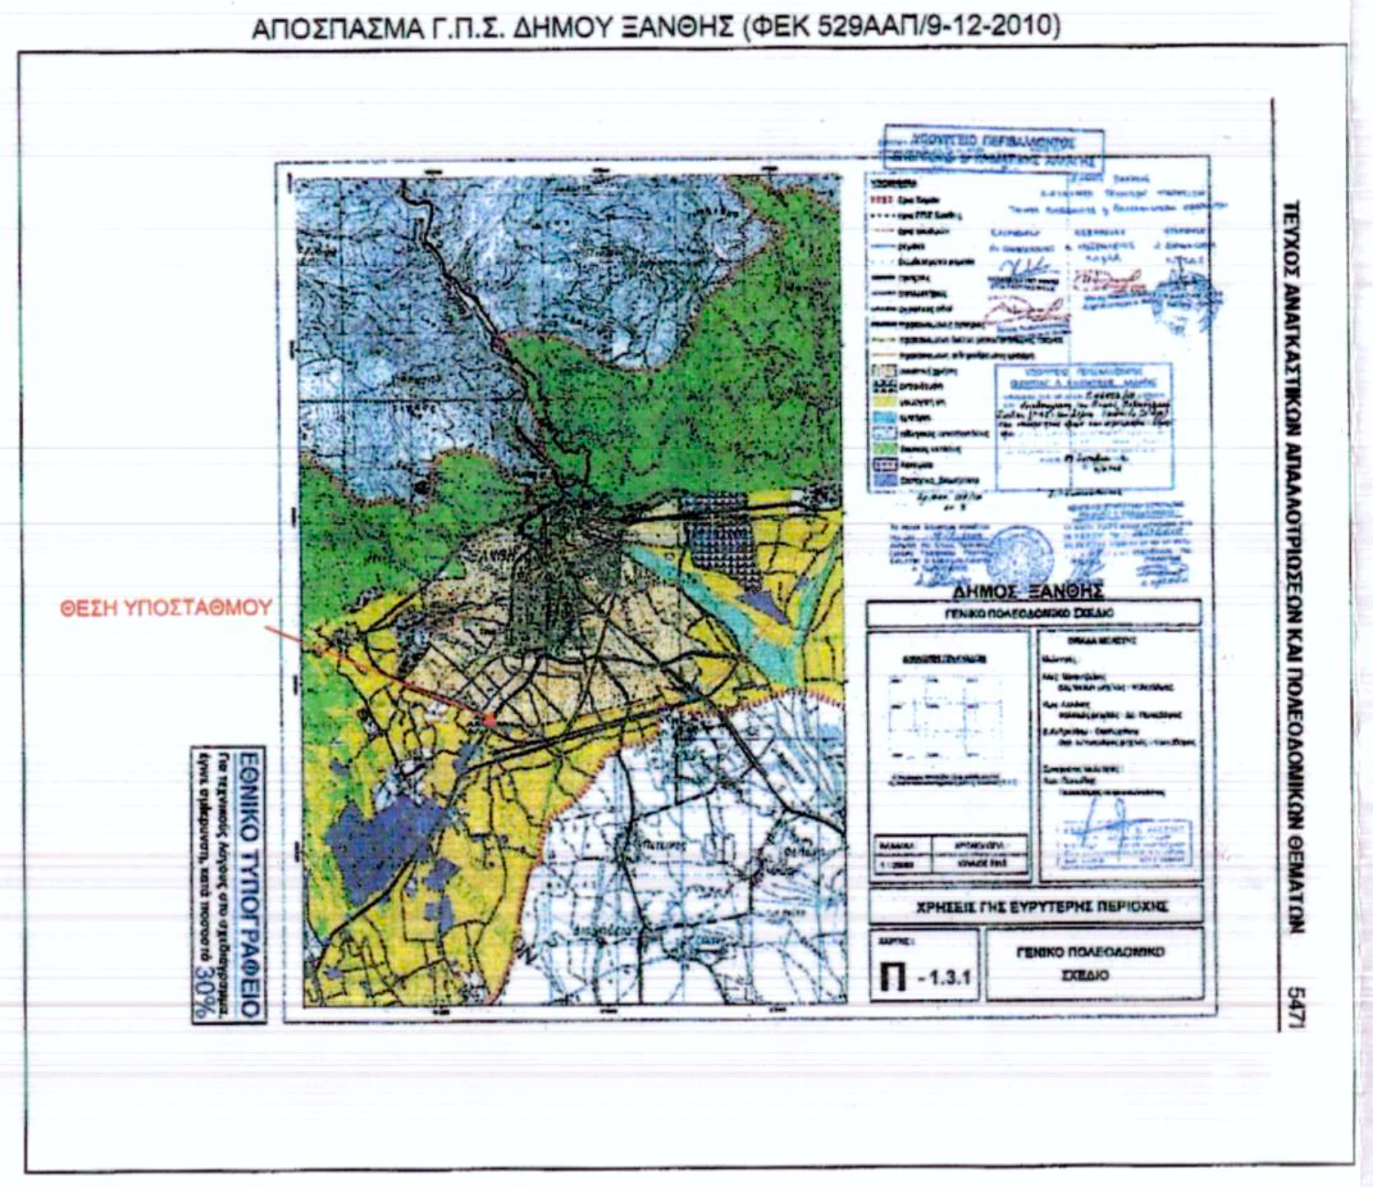
ΤΕΥΧΟΣ ΑΝΑΓΚΑΣΤΙΚΩΝ ΑΠΑΛΛΟΤΡΙΩΣΕΩΝ ΚΑΙ ΠΟΛΕΟΔΟΜΙΚΩΝ ΘΕΜΑΤΩΝ
5471
ΕΘΝΙΚΟ ΤΥΠΟΓΡΑΦΕΙΟ
ΔΗΜΟΣ ΞΑΝΘΗΣ
Π-1.3.1
ΘΕΣΗ ΥΠΟΣΤΑΘΜΟΥ

ΑΠΟΣΠΑΣΜΑ ΦΥΛΛΟΥ ΧΑΡΤΟΥ Γ.Υ.Σ. 1 : 5.000

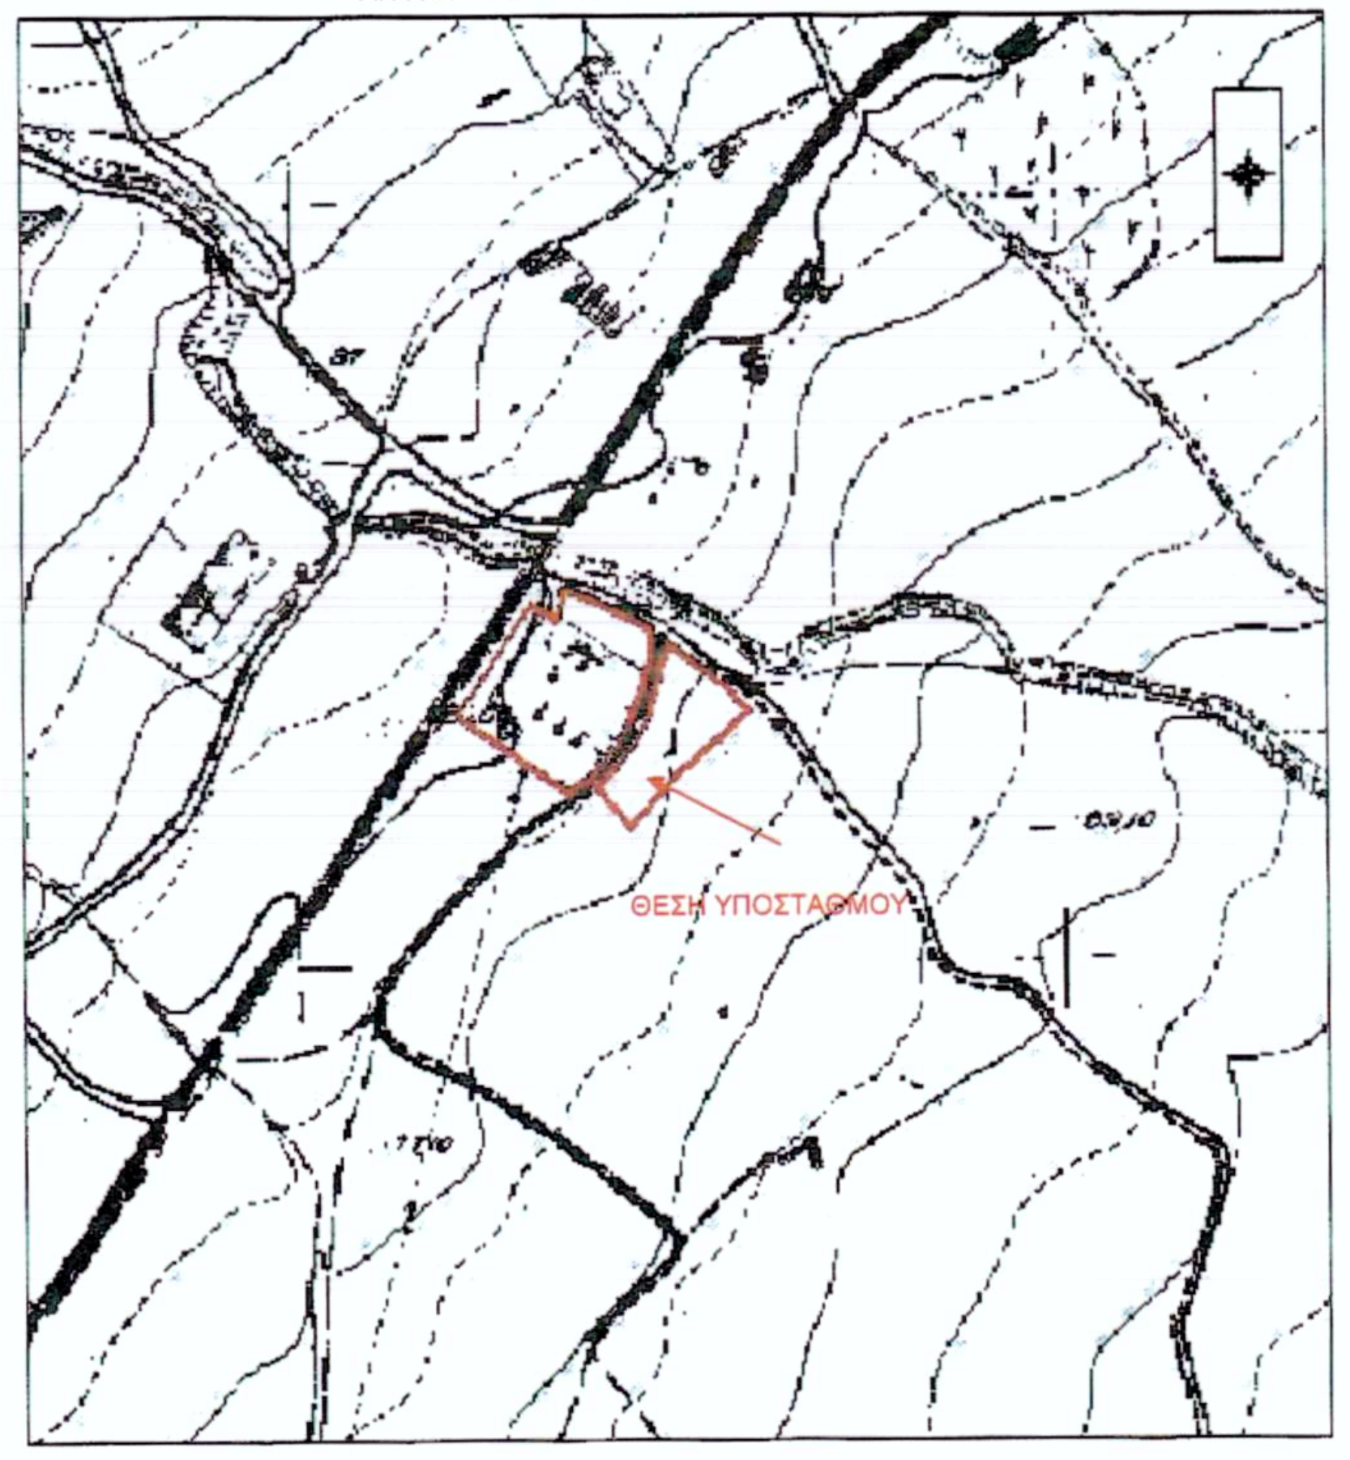
ΘΕΣΗ ΥΠΟΣΤΑΘΜΟΥ

ΣΤΟΙΧΕΙΑ ΟΙΚΟΠΕΔΟΥ

Τα Οικόπεδα Ε1:(Α1-Α2-Α3-...-Α20-Α21-Α1) και Ε2:(Α22-Α23-Α24-...-Α36-Α37-Α22) ιδιοκτησίας ΑΔΜΗΕ Α.Ε (45%) & ΔΕΗ Α.Ε (55%), βρίσκεται στη θέση Δ. Ε. Ξάνθης, Δήμου Ξάνθης, Περιφερειακής Ενότητας Ξάνθης.

ΕΜΒΑΔΟΝ ΟΙΚΟΠΕΔΟΥ:

Ε1αρχικο = 15.765,20 τ.μ. (βάσει απαλλοτρίωσης ΦΕΚ 136Δ-1971)
Ε2αρχικο = 4.894,20 τ.μ. (βάσει συμβολαίου αγοράς)
Ε1μετά μετά από ρυμοτόμηση (Α1-Α2-Α3-...-Α20-Α21-Α1) = 10.182,50 τ.μ.
Ε2μετά μετά από ρυμοτόμηση (Α22-Α23-Α24-...-Α36-Α37-Α22) = 4.827,33τ.μ.
Εσυνολικό = Ε1μετά μετά από ρυμοτόμηση + Ε2μετά μετά από ρυμοτόμηση = 15.009,83τ.μ.

ΔΗΛΩΣΕΙΣ ΜΗΧΑΝΙΚΟΥ (Ν651/77):

Δηλώνω σύμφωνα με το νόμο για τα γήπεδα με στοιχεία Ε1μετά μετά από ρυμοτόμηση (Α1-Α2-Α3-...-Α20-Α21-Α1) εμβαδού 10.182,50τ.μ. και Ε2μετά μετά από ρυμοτόμηση (Α22-Α23-Α24-...-Α36-Α37-Α22) εμβαδού 4.827,33τ.μ., Εσυνολικό = 15.009,83τ.μ. οτι :

- είναι εντός ορίων οικισμού και εντός Γ.Π.Σ. Δήμου Ξάνθης (ΦΕΚ 529ΑΑΠ/9-12-2010) και είναι άρτια & οικοδομήσιμα
- απέχουν λιγότερο από 1000μ. από τον οικισμό Εύμοιρο
- δεν εμπίπτουν στις διατάξεις του νόμου 1337/83 περί εισφορών σε γη και χρήμα.

Ο ΜΗΧΑΝΙΚΟΣ

ΚΡΑΤΗΣ Γ. ΜΠΑΛΙΩΤΑΣ
ΑΓΡΟΝΟΜΟΣ ΤΟΠΟΓΡΑΦΟΣ ΜΗΧΑΝΙΚΟΣ
ΜΕΤΣΟΒΙΟΥ ΠΟΛΥΤΕΧΝΕΙΟΥ
ΤΕΕ ΑΡΙΘΜΟΣ ΜΗΤΡΩΟΥ
61 ΠΟΛΥΔΡΟΣΟ ΜΑΡΟΥΣΙ ΤΗΛ.

Συνοδεύει την με αρ. 8024/20-07-2015
πράξη χαρακτηρισμού Δασάρχη Ξάνθης

Ο Δασάρχης Ξάνθης

ΜΗΛΙΟΣ ΧΡΗΣΤΟΣ
ΓΕΩΤΕΧΝΙΚΟΣ - ΔΑΣΟΛΟΓΟΣ

Α/Α	ΠΕΡΙΓΡΑΦΗ	ΣΧΕΔ.	ΜΕΛΕΤ.	ΕΛΕΓΧ.	ΕΓΚΡΙΘ.	ΗΜΕΡ.

ΑΝΑΘΕΩΡΗΣΕΙΣ

Υ / Σ 150 / 20 ΞΑΝΘΗΣ
ΤΟΠΟΓΡΑΦΙΚΟ ΔΙΑΓΡΑΜΜΑ

ΣΧΕΔΙΑΣΘΗΚΕ	ΜΕΛΕΤΗΘΗΚΕ	ΕΛΕΓΧΘΗΚΕ	ΕΓΚΡΙΘΗΚΕ	ΗΜΕΡΟΜΗΝΙΑ
				06/07/15

Α.Δ.Μ.Η.Ε. Α.Ε.

ΔΙΕΥΘΥΝΣΗ ΝΕΩΝ ΕΡΓΩΝ ΜΕΤΑΦΟΡΑΣ
ΤΟΜΕΑΣ ΕΡΓΩΝ ΠΟΛ. ΜΗΧ. Υ/Σ ΚΥΤ

ΚΛΙΜΑΚΑ 1:500

47072