ΑΠΟΣΠΑΣΜΑ ΟΡΘΟΦΩΤΟΧΑΡΤΗ ΕΚΧΑ Α.Ε.

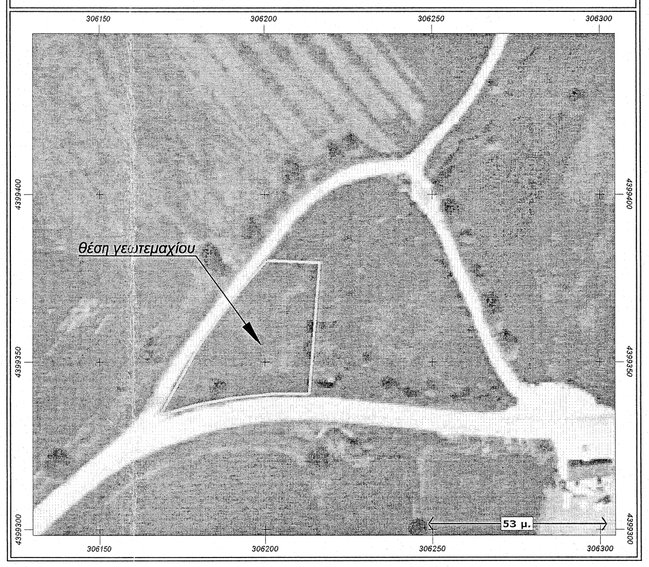

ΟΡΟΙ ΔΟΜΗΣΗΣ

ΕΚΤΟΣ ΟΡΙΩΝ ΟΙΚΙΣΜΟΥ (Π.Δ. ΤΗΣ 24/31.5.1985 - ΦΕΚ 270Δ')

Αρτιότητα κατά κανόνα: Εμβαδόν = 10000 τμ - Πρόσωπο = 25 μ

Αρτιότητα κατά παρέκκλιση: Εμβαδόν = 4000 τμ - Πρόσωπο = 25 μ

Α/Α	X	Y	Li-i+1
A1	306168.790	4399334.000	10.80
A2	306179.110	4399337.170	11.59
A3	306190.480	4399339.290	11.43
A4	306201.860	4399340.350	11.36
A5	306213.240	4399340.610	39.03
A6	306216.410	4399379.510	15.89
A7	306200.540	4399380.300	15.38
A8	306190.480	4399368.660	16.08
A9	306180.960	4399355.700	12.81
A10	306174.610	4399344.580	12.08

ΔΗΛΩΣΗ ΙΔΙΟΚΤΗΤΗ (Ν. 4030/2011)

Ο κάτωθι υπογεγραμμένος Ζήσης Μιχ. Ταμπούκας δηλώνω ότι:

- τα όρια του γεωτεμαχίου με στοιχεία "A1-A2-...-A10-A1" και εμβαδόν Ε=1250,25 τμ. βρίσκεται στη θέση "Κάτω Μπούρσιανη" στο συνοικισμό Αγ. Νικολάου της Δημοτικής Κοινότητας Σπαθάδων του Δήμου Καλαμπάκας, Π.Ε. Τρικάλων υποδείχθησαν από εμένα, και
- ευθύνομαι για την ακρίβεια των δηλουμένων ορίων του γεωτεμαχίου και για την ύπαρξη του.

Ο ΔΗΛΩΝ

ΔΗΛΩΣΗ ΜΗΧΑΝΙΚΟΥ (Ν.651/77)

Δηλώνω σύμφωνα με τον νόμο για το γεωτεμάχιο με στοιχεία "A1-A2-...-A10-A1" με εμβαδόν Ε=1250.25 τμ που βρίσκεται στη θέση "Κάτω Μπούρσιανη" στο συνοικισμό Αγ. Νικολάου της Δημοτικής Κοινότητας Σπαθάδων του Δήμου Καλαμπάκας, Π.Ε. Τρικάλων ότι:

α) είναι άρτιο και οικοδομήσιμο κατά κανόνα ως προς το εμβαδον και τις διατάξεις σύμφωνα με τις πολεοδομικές διατάξεις που ισχύουν σήμερα,
β) βρίσκεται εκτός σχεδίου, εκτός ορίων οικισμού και εκτός ΖΟΕ,
γ) βρίσκεται εντός περιοχής NATURA 2000 (κωδ. GR1440003)
δ) δεν εμπίπτει στις διατάξεις του νόμου 1337/83 περί εισφορών σε γη και χρήμα
ε) εντός αυτού δε διέρχονται εναέριες γραμμές μεταφοράς υψηλής τάσης της ΔΕΗ, αγωγός φυσικού αερίου,
ζ) εντός αυτού ή σε απόσταση μικρότερη των 20μ από αυτό δε διέρχεται ρέμα.

ΓΕΩΡΓΙΟΣ ΣΤ. ΣΑΚΚΑΣ
ΔΙΠΛ. ΠΟΛΙΤΙΚΟΣ ΜΗΧΑΝΙΚΟΣ
ΔΗΜΟΚΡΙΤΕΙΟΥ ΠΑΝΕΠ/ΜΙΟΥ ΘΡΑΚΗΣ
ΜΕΛΟΣ Τ.Ε.Ε. - ΑΡΙΘ. ΜΗΤΡΩΟΥ: 134994
ΠΕΡΡΑΙΒΟΥ 18 - ΤΡΙΚΑΛΑ - ΤΗΛ. 2431023748
ΑΦΜ: 140975151 - ΔΟΥ: ΤΡΙΚΑΛΩΝ

ΕΜΒΑΔΟΝ ΓΕΩΤΕΜΑΧΙΟΥ $E_{A1-...-A10-A1}$ = 1250.25 τμ.

ΠΑΡΑΤΗΡΗΣΕΙΣ:

1. *Το διάγραμμα είναι ενταγμένο στο κρατικό σύστημα συντεταγμένων ΕΓΣΑ '87*
2. *Οι διαστάσεις και το εμβαδόν υπολογίσθησαν αναλυτικά από τις συν/νες των κορυφών*

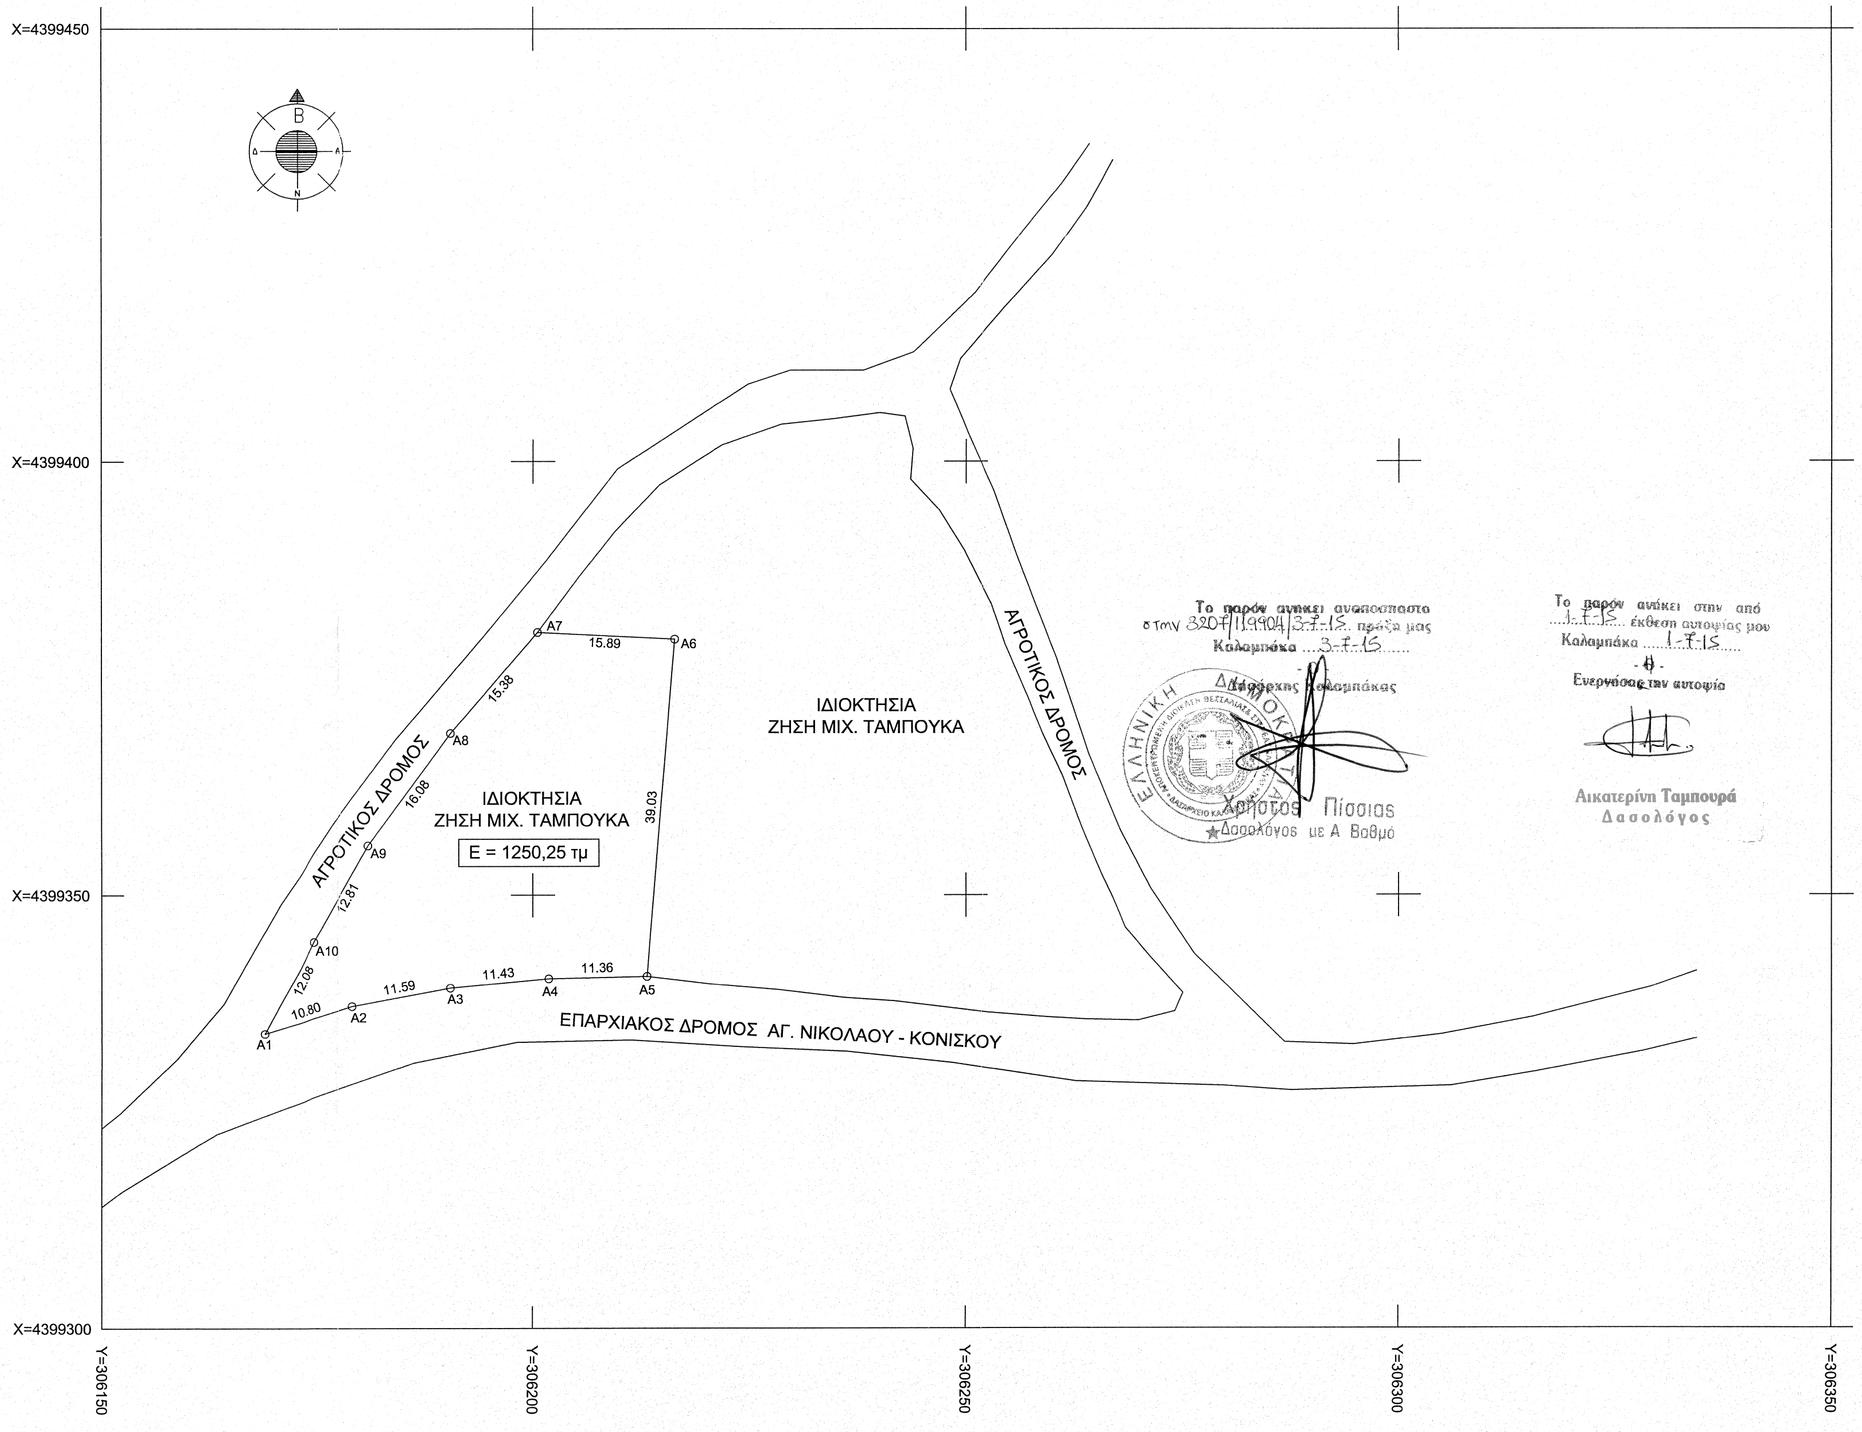

Το παρόν αντίκει συνοσπαστο στην 3207/119904/3-7-15 πράξη μας
Καλαμπάκα 3-7-15
Διαμάχης Καλαμπάκας
Χρήστος Πίσσιας
Δασολόγος με Α Βαθμό

Το παρόν αντίκει στην από 1-7-15 έκθεση αυτοψίας μου
Καλαμπάκα 1-7-15
Ενεργήσασ την αυτοψία
Αικατερίνη Ταμπουρά
Δασολόγος

ΜΕΛΕΤΗΤΗΣ	ΓΕΩΡΓΙΟΣ ΣΤ. ΣΑΚΚΑΣ
ΕΡΓΟΔΟΤΕΣ	ΖΗΣΗΣ ΜΙΧ. ΤΑΜΠΟΥΚΑΣ
ΕΡΓΟ	ΤΟΠΟΓΡΑΦΙΚΟ ΔΙΑΓΡΑΜΜΑ
ΘΕΣΗ	ΘΕΣΗ "ΚΑΤΩ ΜΠΟΥΡΣΙΑΝΗ" ΣΥΝΟΙΚΙΣΜΟΣ ΑΓ. ΝΙΚΟΛΑΟΥ (ΒΕΡΕΝΤΖΗ) ΔΗΜΟΤΙΚΗ ΚΟΙΝΟΤΗΤΑ ΣΠΑΘΑΔΩΝ ΔΗΜΟΥ ΚΑΛΑΜΠΑΚΑΣ Π.Ε. ΤΡΙΚΑΛΩΝ
ΕΜΒΑΔΟΝ	Ε = 1250.25 τμ
ΚΛΙΜΑΚΑ	1:500
ΗΜΕΡΟΜΗΝΙΑ	12/02/2015

ΥΠΟΓΡΑΦΗ	**ΣΦΡΑΓΙΔΑ**
	ΓΕΩΡΓΙΟΣ ΣΤ. ΣΑΚΚΑΣ ΔΙΠΛ. ΠΟΛΙΤΙΚΟΣ ΜΗΧΑΝΙΚΟΣ ΔΗΜΟΚΡΙΤΕΙΟΥ ΠΑΝΕΠ/ΜΙΟΥ ΘΡΑΚΗΣ ΜΕΛΟΣ Τ.Ε.Ε. - ΑΡΙΘ. ΜΗΤΡΩΟΥ: 134994 ΠΕΡΡΑΙΒΟΥ 18 - ΤΡΙΚΑΛΑ - ΤΗΛ. 2431023748 ΑΦΜ: 140975151 - ΔΟΥ: ΤΡΙΚΑΛΩΝ

C:\TOP\TOP2015\Ταμπούκας Ζήσης - Αγ. Νικόλαος