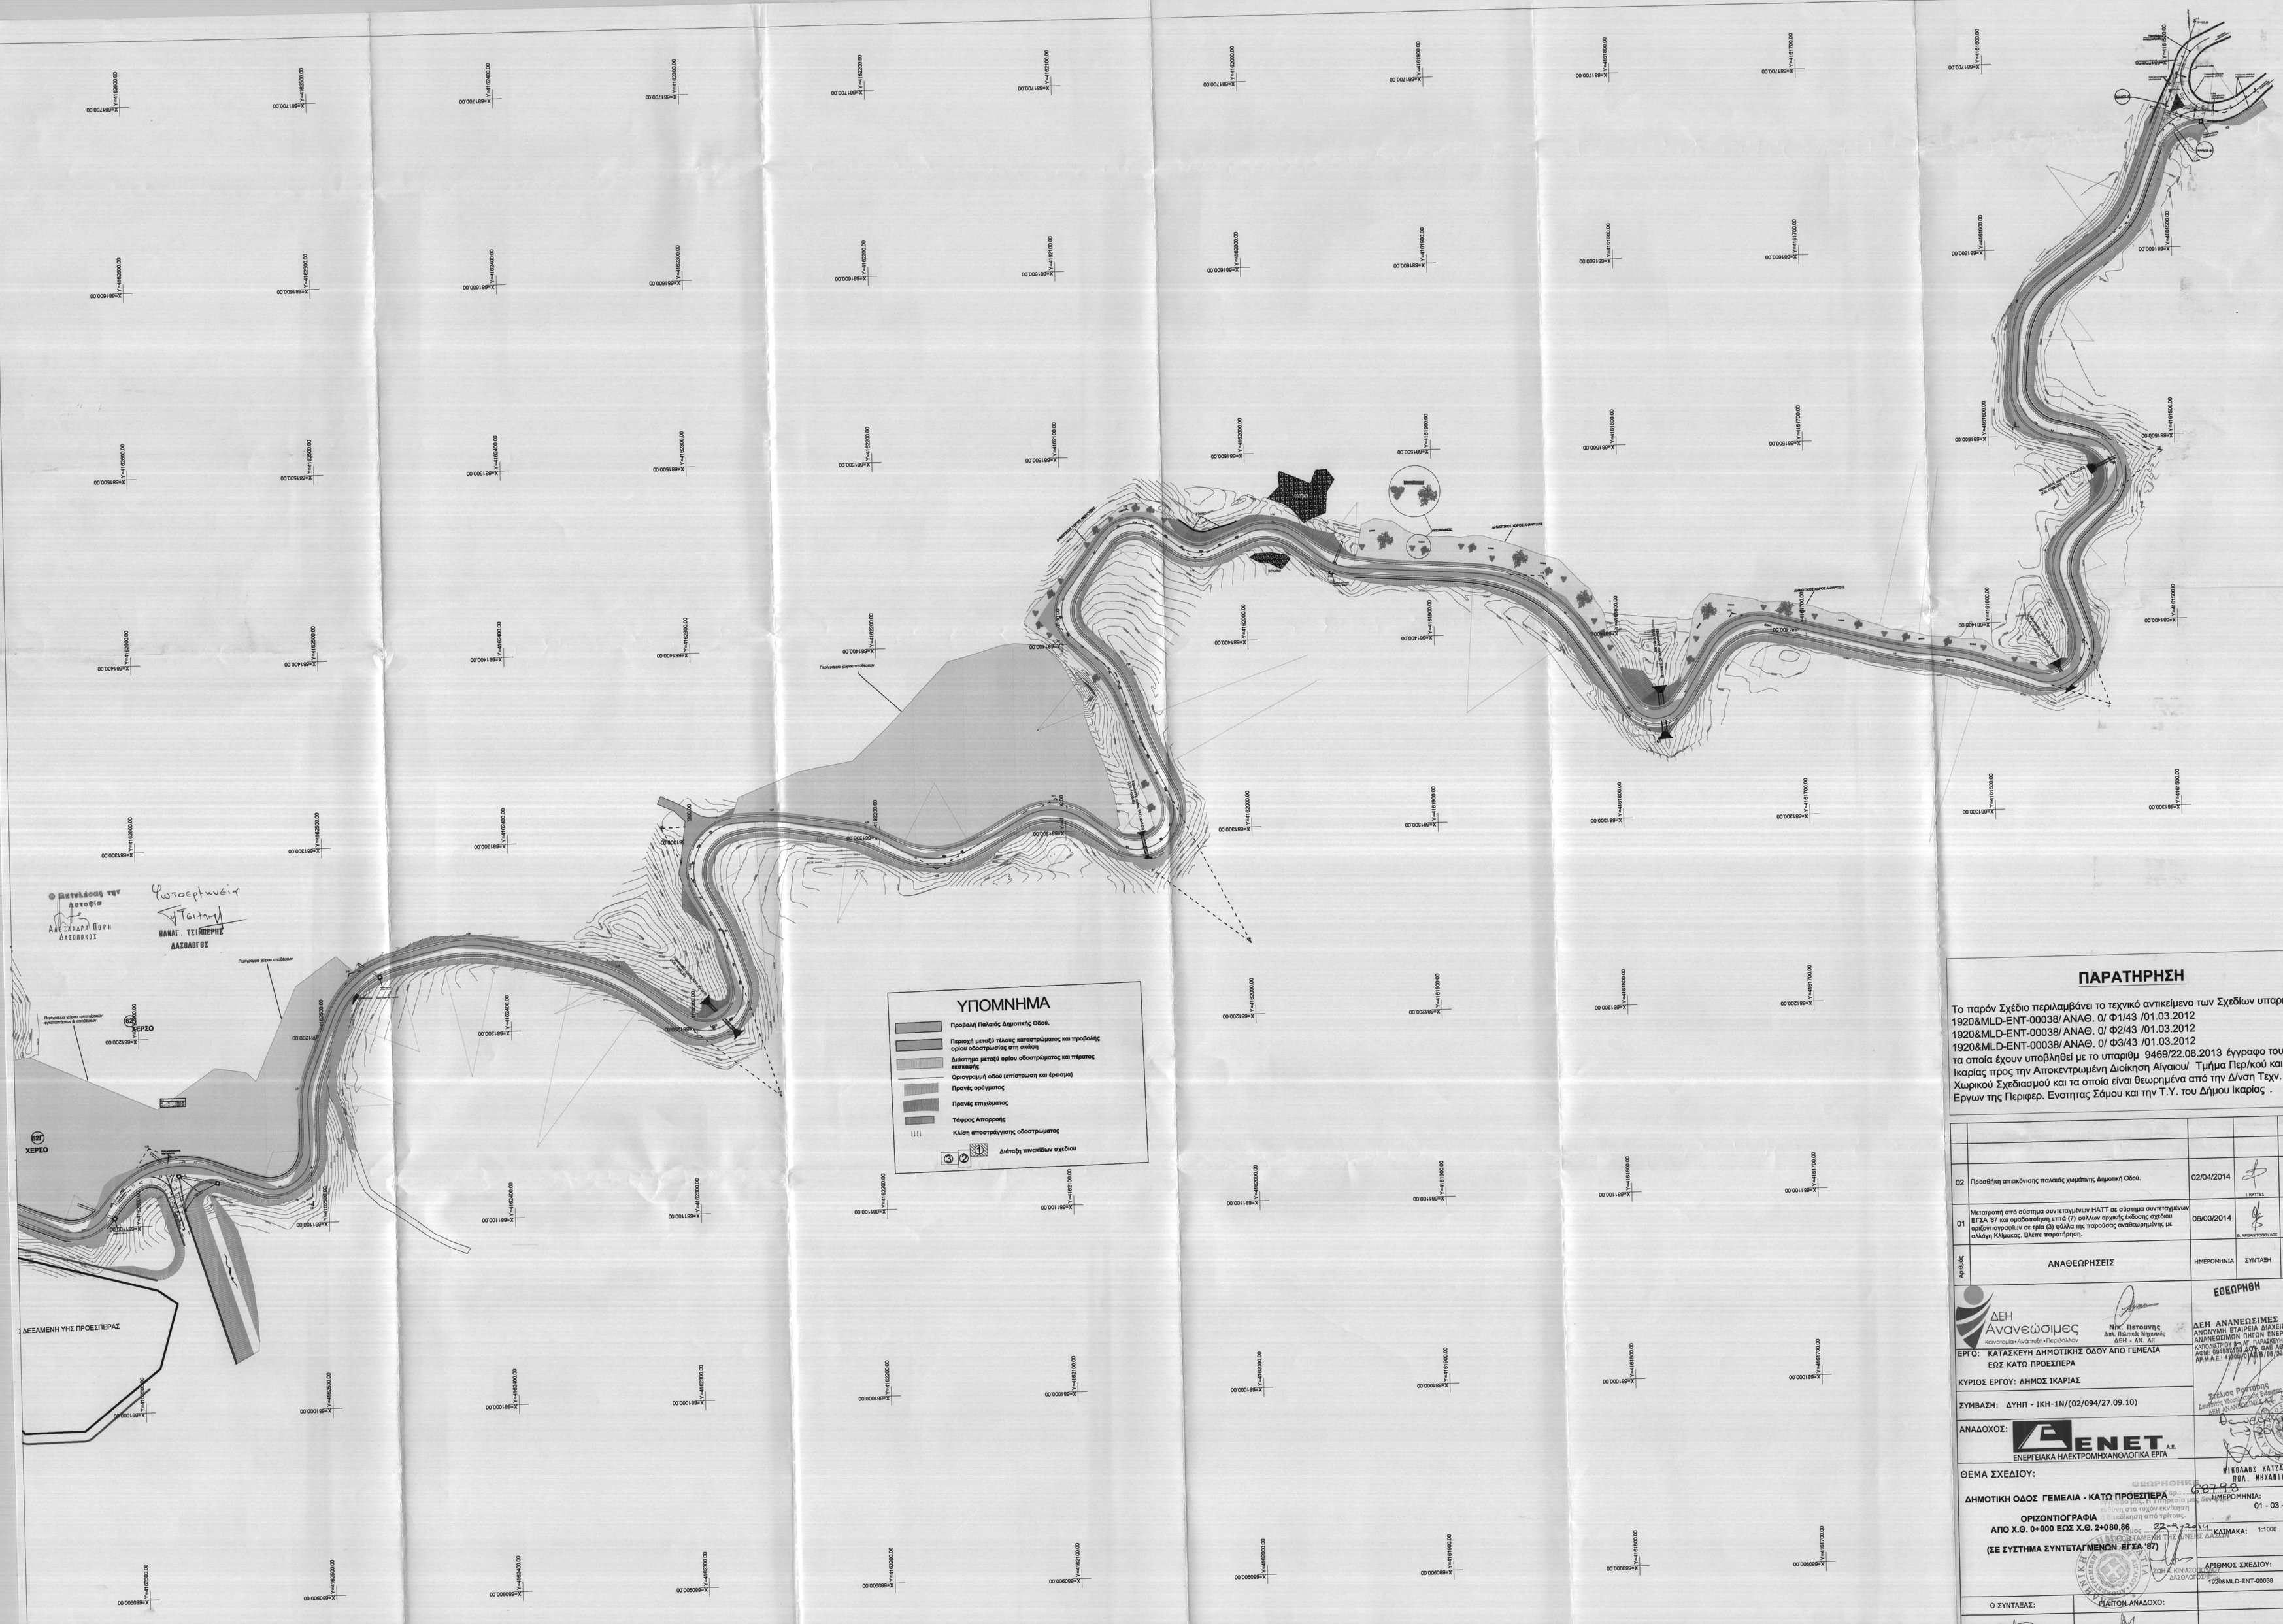

ΠΑΡΑΤΗΡΗΣΗ

Το παρόν Σχέδιο περιλαμβάνει το τεχνικό αντικείμενο των Σχεδίων υπαριθμ.
1920&MLD-ENT-00038/ ΑΝΑΘ. 0/ Φ1/43 /01.03.2012
1920&MLD-ENT-00038/ ΑΝΑΘ. 0/ Φ2/43 /01.03.2012
1920&MLD-ENT-00038/ ΑΝΑΘ. 0/ Φ3/43 /01.03.2012
τα οποία έχουν υποβληθεί με το υπαριθμ 9469/22.08.2013 έγγραφο του Δήμου Ικαρίας προς την Αποκεντρωμένη Διοίκηση Αίγαιου/ Τμήμα Περ/κού και Χωρικού Σχεδιασμού και τα οποία είναι θεωρημένα από την Δ/νση Τεχν. Εργων της Περιφερ. Ενοτητας Σάμου και την Τ.Υ. του Δήμου Ικαρίας .

Αριθμός	ΑΝΑΘΕΩΡΗΣΕΙΣ	ΗΜΕΡΟΜΗΝΙΑ	ΣΥΝΤΑΞΗ	ΕΓΚΡΙΣΗ
02	Προσθήκη απεικόνισης παλαιάς χωμάτινης Δημοτικής Οδού.	02/04/2014	Ι. ΚΑΤΣΕ	Ν. ΠΕΤΟΥΝΗΣ
01	Μετατροπή από σύστημα συντεταγμένων ΗΑΤΤ σε σύστημα συντεταγμένων ΕΓΣΑ '87 και ομαδοποίηση επτά (7) φύλλων αρχικής έκδοσης σχεδίου ορζοντιογραφίων σε τρία (3) φύλλα της παρούσας αναθεωρημένης με αλλαγή Κλίμακας. Βλέπε παρατήρηση.	06/03/2014	Β. ΑΡΒΑΝΙΤΟΠΟΥΛΟΣ	Ν. ΠΕΤΟΥΝΗΣ

ΔΕΗ Ανανεώσιμες
Κοινοπραξία • Ανάπτυξη • Περιβάλλον
Νίκ. Πετούνης
Διοικ. Πρόεδρος Ανεξαρτήτου Δ.Σ.
ΔΕΗ - ΑΝ. ΑΕ

ΕΡΓΟ: ΚΑΤΑΣΚΕΥΗ ΔΗΜΟΤΙΚΗΣ ΟΔΟΥ ΑΠΟ ΓΕΜΕΛΙΑ ΕΩΣ ΚΑΤΩ ΠΡΟΕΣΠΕΡΑ

ΚΥΡΙΟΣ ΕΡΓΟΥ: ΔΗΜΟΣ ΙΚΑΡΙΑΣ

ΣΥΜΒΑΣΗ: ΔΥΗΠ - ΙΚΗ-1Ν/(02/094/27.09.10)

ΑΝΑΔΟΧΟΣ: ΕΝΕΤ Α.Ε. ΕΝΕΡΓΕΙΑΚΑ ΗΛΕΚΤΡΟΜΗΧΑΝΟΛΟΓΙΚΑ ΕΡΓΑ

ΘΕΜΑ ΣΧΕΔΙΟΥ:

ΔΗΜΟΤΙΚΗ ΟΔΟΣ ΓΕΜΕΛΙΑ - ΚΑΤΩ ΠΡΟΕΣΠΕΡΑ

ΟΡΙΖΟΝΤΙΟΓΡΑΦΙΑ
ΑΠΟ Χ.Θ. 0+000 ΕΩΣ Χ.Θ. 2+080.86
(ΣΕ ΣΥΣΤΗΜΑ ΣΥΝΤΕΤΑΓΜΕΝΩΝ ΕΓΣΑ '87)

ΕΘΕΩΡΗΘΗ
ΔΕΗ ΑΝΑΝΕΩΣΙΜΕΣ Α.Ε.
ΑΝΩΝΥΜΗ ΕΤΑΙΡΕΙΑ ΔΙΑΧΕΙΡΙΣΗΣ ΑΝΑΝΕΩΣΙΜΩΝ ΠΗΓΩΝ ΕΝΕΡΓΕΙΑΣ
ΚΑΠΟΔΙΣΤΡΙΟΥ 34 Α, ΓΑΡΑΚΕΥΟ 15343
ΑΦΜ: 094834344 ΔΟΥ: ΦΑΕ ΑΘΗΝΩΝ
ΑΡ.Μ.Α.Ε. 118001/01/B/00/(32)(2010)
Χρήστος Ρουτζίδης
Διαθέτων Υπογραφή Εξουσιο
ΔΕΗ ΑΝΑΝΕΩΣΙΜΕΣ Α.Ε.
ΘΕΩΡΗΘΗΚΕ
Μιχαηλαδης Κατσαουνης
Πολ. Μηχανικος
ΑΡ. ΜΕΛΕΤΗΣ: 68798
ΗΜΕΡΟΜΗΝΙΑ: 01 - 03 - 2012
ΚΛΙΜΑΚΑ: 1:1000
ΑΡΙΘΜΟΣ ΣΧΕΔΙΟΥ: 1920&MLD-ENT-00038
ΑΝΑΘ.: 0
ΦΥΛ.: 1/3

Ο ΣΥΝΤΑΞΑΣ: Ν. ΔΗΜΟΠΟΥΛΟΣ
Η ΕΛΕΓΟΝ ΑΝΑΔΟΧΟΣ: Η.ΣΠΑΝΟΣ