ΠΙΝΑΚΑΣ ΣΥΝΤΕΤΑΓΜΕΝΩΝ
ΤΩΝ ΚΟΡΥΦΩΝ ΤΟΥ ΓΗΠΕΔΟΥ Ι

α/α	X	Y	Αποστάσεις
Α	47466.77	3922336.47	---
Β	47468.25	3922336.33	Α - Β: 1.48
Γ	47468.38	3922329.23	Β - Γ: 7.29
Δ	47468.38	3922319.13	Γ - Δ: 10.10
Ε	47469.49	3922312.03	Δ - Ε: 7.11
Ζ	47466.58	3922303.71	Ε - Ζ: 8.45
Η	47466.87	3922295.03	Ζ - Η: 8.76
Θ	47467.19	3922284.02	Η - Θ: 11.02
Ι	47466.17	3922276.10	Θ - Ι: 7.98
Κ	47466.11	3922268.64	Ι - Κ: 7.54
Λ	47465.63	3922269.59	Κ - Λ: 8.33
Μ	47464.56	3922271.97	Λ - Μ: 9.58
Ν	47463.72	3922274.25	Μ - Ν: 9.13
Ξ	47462.68	3922281.63	Ν - Ξ: 14.93
Ο	47461.43	3922283.71	Ξ - Ο: 11.56
Π	47461.47	3922289.35	Ο - Π: 5.64
Ρ	47461.48	3922294.59	Π - Ρ: 5.28
Σ	47461.64	3922301.17	Ρ - Σ: 6.79
Τ	47462.58	3922308.74	Σ - Τ: 9.13
Υ	47462.76	3922315.03	Τ - Υ: 8.73
Φ	47463.58	3922319.85	Υ - Φ: 7.66
Χ	47464.59	3922327.73	Φ - Χ: 14.66

Εμβαδόν Γηπέδου Ι = 2383.48 τ.μ.

ΠΙΝΑΚΑΣ ΣΥΝΤΕΤΑΓΜΕΝΩΝ
ΤΩΝ ΚΟΡΥΦΩΝ ΤΟΥ ΓΗΠΕΔΟΥ ΙΙ

α/α	X	Y	Αποστάσεις
Α	47480.09	3922301.52	---
Β	47479.73	3922305.08	Α - Β: 11.36
Γ	47480.29	3922312.51	Β - Γ: 9.34
Δ	47481.14	3922320.25	Γ - Δ: 11.47
Ε	47481.53	3922323.09	Δ - Ε: 4.87
Ζ	47481.80	3922325.24	Ε - Ζ: 3.45
Η	47482.71	3922332.01	Ζ - Η: 11.36
Θ	47483.41	3922337.40	Η - Θ: 8.78
Ι	47484.52	3922343.39	Θ - Ι: 12.63
Κ	47485.38	3922348.00	Ι - Κ: 9.80
Λ	47485.53	3922343.08	Κ - Λ: 5.16
Μ	47484.71	3922336.75	Λ - Μ: 11.54
Ν	47483.85	3922332.37	Μ - Ν: 8.22
Ξ	47482.66	3922323.74	Ν - Ξ: 14.89
Ο	47481.75	3922316.75	Ξ - Ο: 11.29
Π	47481.59	3922314.42	Ο - Π: 3.11
Ρ	47481.12	3922308.69	Π - Ρ: 7.33
Σ	47480.85	3922304.54	Ρ - Σ: 4.78

Εμβαδόν Γηπέδου ΙΙ = 468.64 τ.μ.

(ΣΥΝΤΕΤΑΓΜΕΝΕΣ ΚΟΡΥΦΩΝ ΓΗΠΕΔΟΥ ΣΤΟ ΣΥΣΤΗΜΑ Ε.Γ.Σ.Α. '87)

$E = 1/2\ \Sigma(X_i + X_{i+1})*(Y_i - Y_{i+1})$

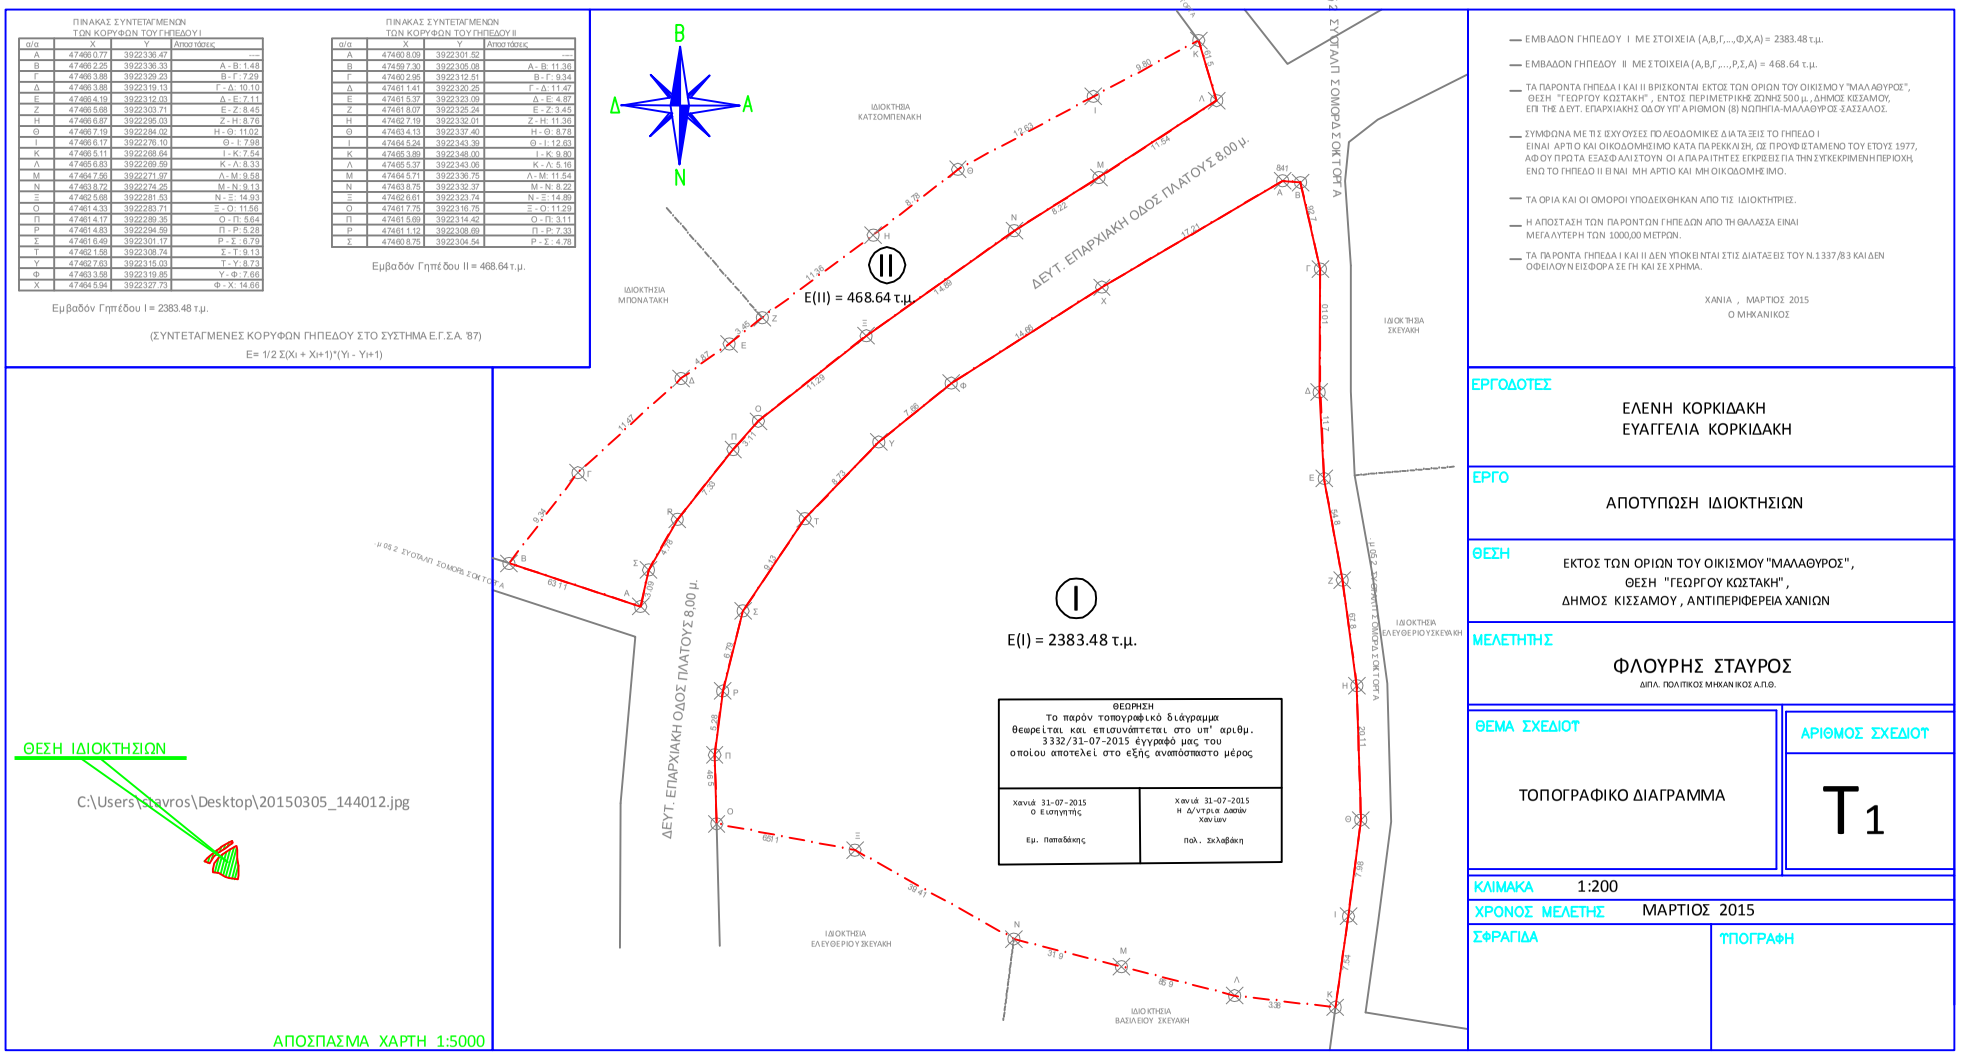

ΘΕΩΡΗΣΗ

Το παρόν τοπογραφικό διάγραμμα θεωρείται και επισυνάπτεται στο υπ' αριθμ. 3332/31-07-2015 έγγραφό μας του οποίου αποτελεί στο εξής αναπόσπαστο μέρος

Χανιά 31-07-2015 Ο Εισηγητής	Χανιά 31-07-2015 Η Δ/ντρια Δασών Χανίων
Εμ. Παπαδάκης	Πολ. Σκλαβάκη

ΘΕΣΗ ΙΔΙΟΚΤΗΣΙΩΝ

C:\Users\stavros\Desktop\20150305_144012.jpg

ΑΠΟΣΠΑΣΜΑ ΧΑΡΤΗ 1:5000

- ΕΜΒΑΔΟΝ ΓΗΠΕΔΟΥ Ι ΜΕ ΣΤΟΙΧΕΙΑ (Α,Β,Γ,..,Φ,Χ,Α)= 2383.48 τ.μ.
- ΕΜΒΑΔΟΝ ΓΗΠΕΔΟΥ ΙΙ ΜΕ ΣΤΟΙΧΕΙΑ (Α,Β,Γ,...,Ρ,Σ,Α) = 468.64 τ.μ.
- ΤΑ ΠΑΡΟΝΤΑ ΓΗΠΕΔΑ Ι ΚΑΙ ΙΙ ΒΡΙΣΚΟΝΤΑΙ ΕΚΤΟΣ ΤΩΝ ΟΡΙΩΝ ΤΟΥ ΟΙΚΙΣΜΟΥ "ΜΑΛΑΘΥΡΟΣ", ΘΕΣΗ "ΓΕΩΡΓΟΥ ΚΩΣΤΑΚΗ" , ΕΝΤΟΣ ΠΕΡΙΜΕΤΡΙΚΗΣ ΖΩΝΗΣ 500 μ., ΔΗΜΟΣ ΚΙΣΣΑΜΟΥ, ΕΠΙ ΤΗΣ ΔΕΥΤ. ΕΠΑΡΧΙΑΚΗΣ ΟΔΟΥ ΥΠ' ΑΡΙΘΜΟΝ (8) ΝΩΠΗΓΙΑ-ΜΑΛΑΘΥΡΟΣ-ΣΑΣΣΑΛΟΣ.
- ΣΥΜΦΩΝΑ ΜΕ ΤΙΣ ΙΣΧΥΟΥΣΕΣ ΠΟΛΕΟΔΟΜΙΚΕΣ ΔΙΑΤΑΞΕΙΣ ΤΟ ΓΗΠΕΔΟ Ι ΕΙΝΑΙ ΑΡΤΙΟ ΚΑΙ ΟΙΚΟΔΟΜΗΣΙΜΟ ΚΑΤΑ ΠΑ ΡΕΚΚΛΙΣΗ, ΩΣ ΠΡΟΥΦΙΣΤΑΜΕΝΟ ΤΟΥ ΕΤΟΥΣ 1977, ΑΦΟΥ ΠΡΩΤΑ ΕΞΑΣΦΑΛΙΣΤΟΥΝ ΟΙ ΑΠΑΡΑΙΤΗΤΕΣ ΕΓΚΡΙΣΕΙΣ ΠΑ ΤΗΝ ΣΥΓΚΕΚΡΙΜΕΝΗ ΠΕΡΙΟΧΗ, ΕΝΩ ΤΟ ΓΗΠΕΔΟ ΙΙ ΕΙ ΝΑΙ ΜΗ ΑΡΤΙΟ ΚΑΙ ΜΗ ΟΙΚΟΔΟΜΗΣΙΜΟ.
- ΤΑ ΟΡΙΑ ΚΑΙ ΟΙ ΟΜΟΡΟΙ ΥΠΟΔΕΙΧΘΗΚΑΝ ΑΠΟ ΤΙΣ ΙΔΙΟΚΤΗΤΡΙΕΣ.
- Η ΑΠΟΣΤΑΣΗ ΤΩΝ ΠΑ ΡΟΝΤΩΝ ΓΗΠΕΔΩΝ ΑΠΟ ΤΗ ΘΑΛΑΣΣΑ ΕΙΝΑΙ ΜΕΓΑΛΥΤΕΡΗ ΤΩΝ 1000,00 ΜΕΤΡΩΝ.
- ΤΑ ΠΑ ΡΟΝΤΑ ΓΗΠΕΔΑ Ι ΚΑΙ ΙΙ ΔΕΝ ΥΠΟΚΕΙ ΝΤΑΙ ΣΤΙΣ ΔΙΑΤΑΞΕΙΣ ΤΟΥ Ν.1337/83 ΚΑΙ ΔΕΝ ΟΦΕΙΛΟΥΝ ΕΙΣΦΟΡΑ ΣΕ ΓΗ ΚΑΙ ΣΕ ΧΡΗΜΑ.

ΧΑΝΙΑ , ΜΑΡΤΙΟΣ 2015
Ο ΜΗΧΑΝΙΚΟΣ

ΕΡΓΟΔΟΤΕΣ

ΕΛΕΝΗ ΚΟΡΚΙΔΑΚΗ
ΕΥΑΓΓΕΛΙΑ ΚΟΡΚΙΔΑΚΗ

ΕΡΓΟ

ΑΠΟΤΥΠΩΣΗ ΙΔΙΟΚΤΗΣΙΩΝ

ΘΕΣΗ

ΕΚΤΟΣ ΤΩΝ ΟΡΙΩΝ ΤΟΥ ΟΙΚΙΣΜΟΥ "ΜΑΛΑΘΥΡΟΣ",
ΘΕΣΗ "ΓΕΩΡΓΟΥ ΚΩΣΤΑΚΗ" ,
ΔΗΜΟΣ ΚΙΣΣΑΜΟΥ , ΑΝΤΙΠΕΡΙΦΕΡΕΙΑ ΧΑΝΙΩΝ

ΜΕΛΕΤΗΤΗΣ

ΦΛΟΥΡΗΣ ΣΤΑΥΡΟΣ
ΔΙΠΛ. ΠΟΛΙΤΙΚΟΣ ΜΗΧΑΝΙΚΟΣ Α.Π.Θ.

ΘΕΜΑ ΣΧΕΔΙΟΤ

ΤΟΠΟΓΡΑΦΙΚΟ ΔΙΑΓΡΑΜΜΑ

ΑΡΙΘΜΟΣ ΣΧΕΔΙΟΤ

T1

ΚΛΙΜΑΚΑ 1:200

ΧΡΟΝΟΣ ΜΕΛΕΤΗΣ ΜΑΡΤΙΟΣ 2015

ΣΦΡΑΓΙΔΑ

ΤΠΟΓΡΑΦΗ