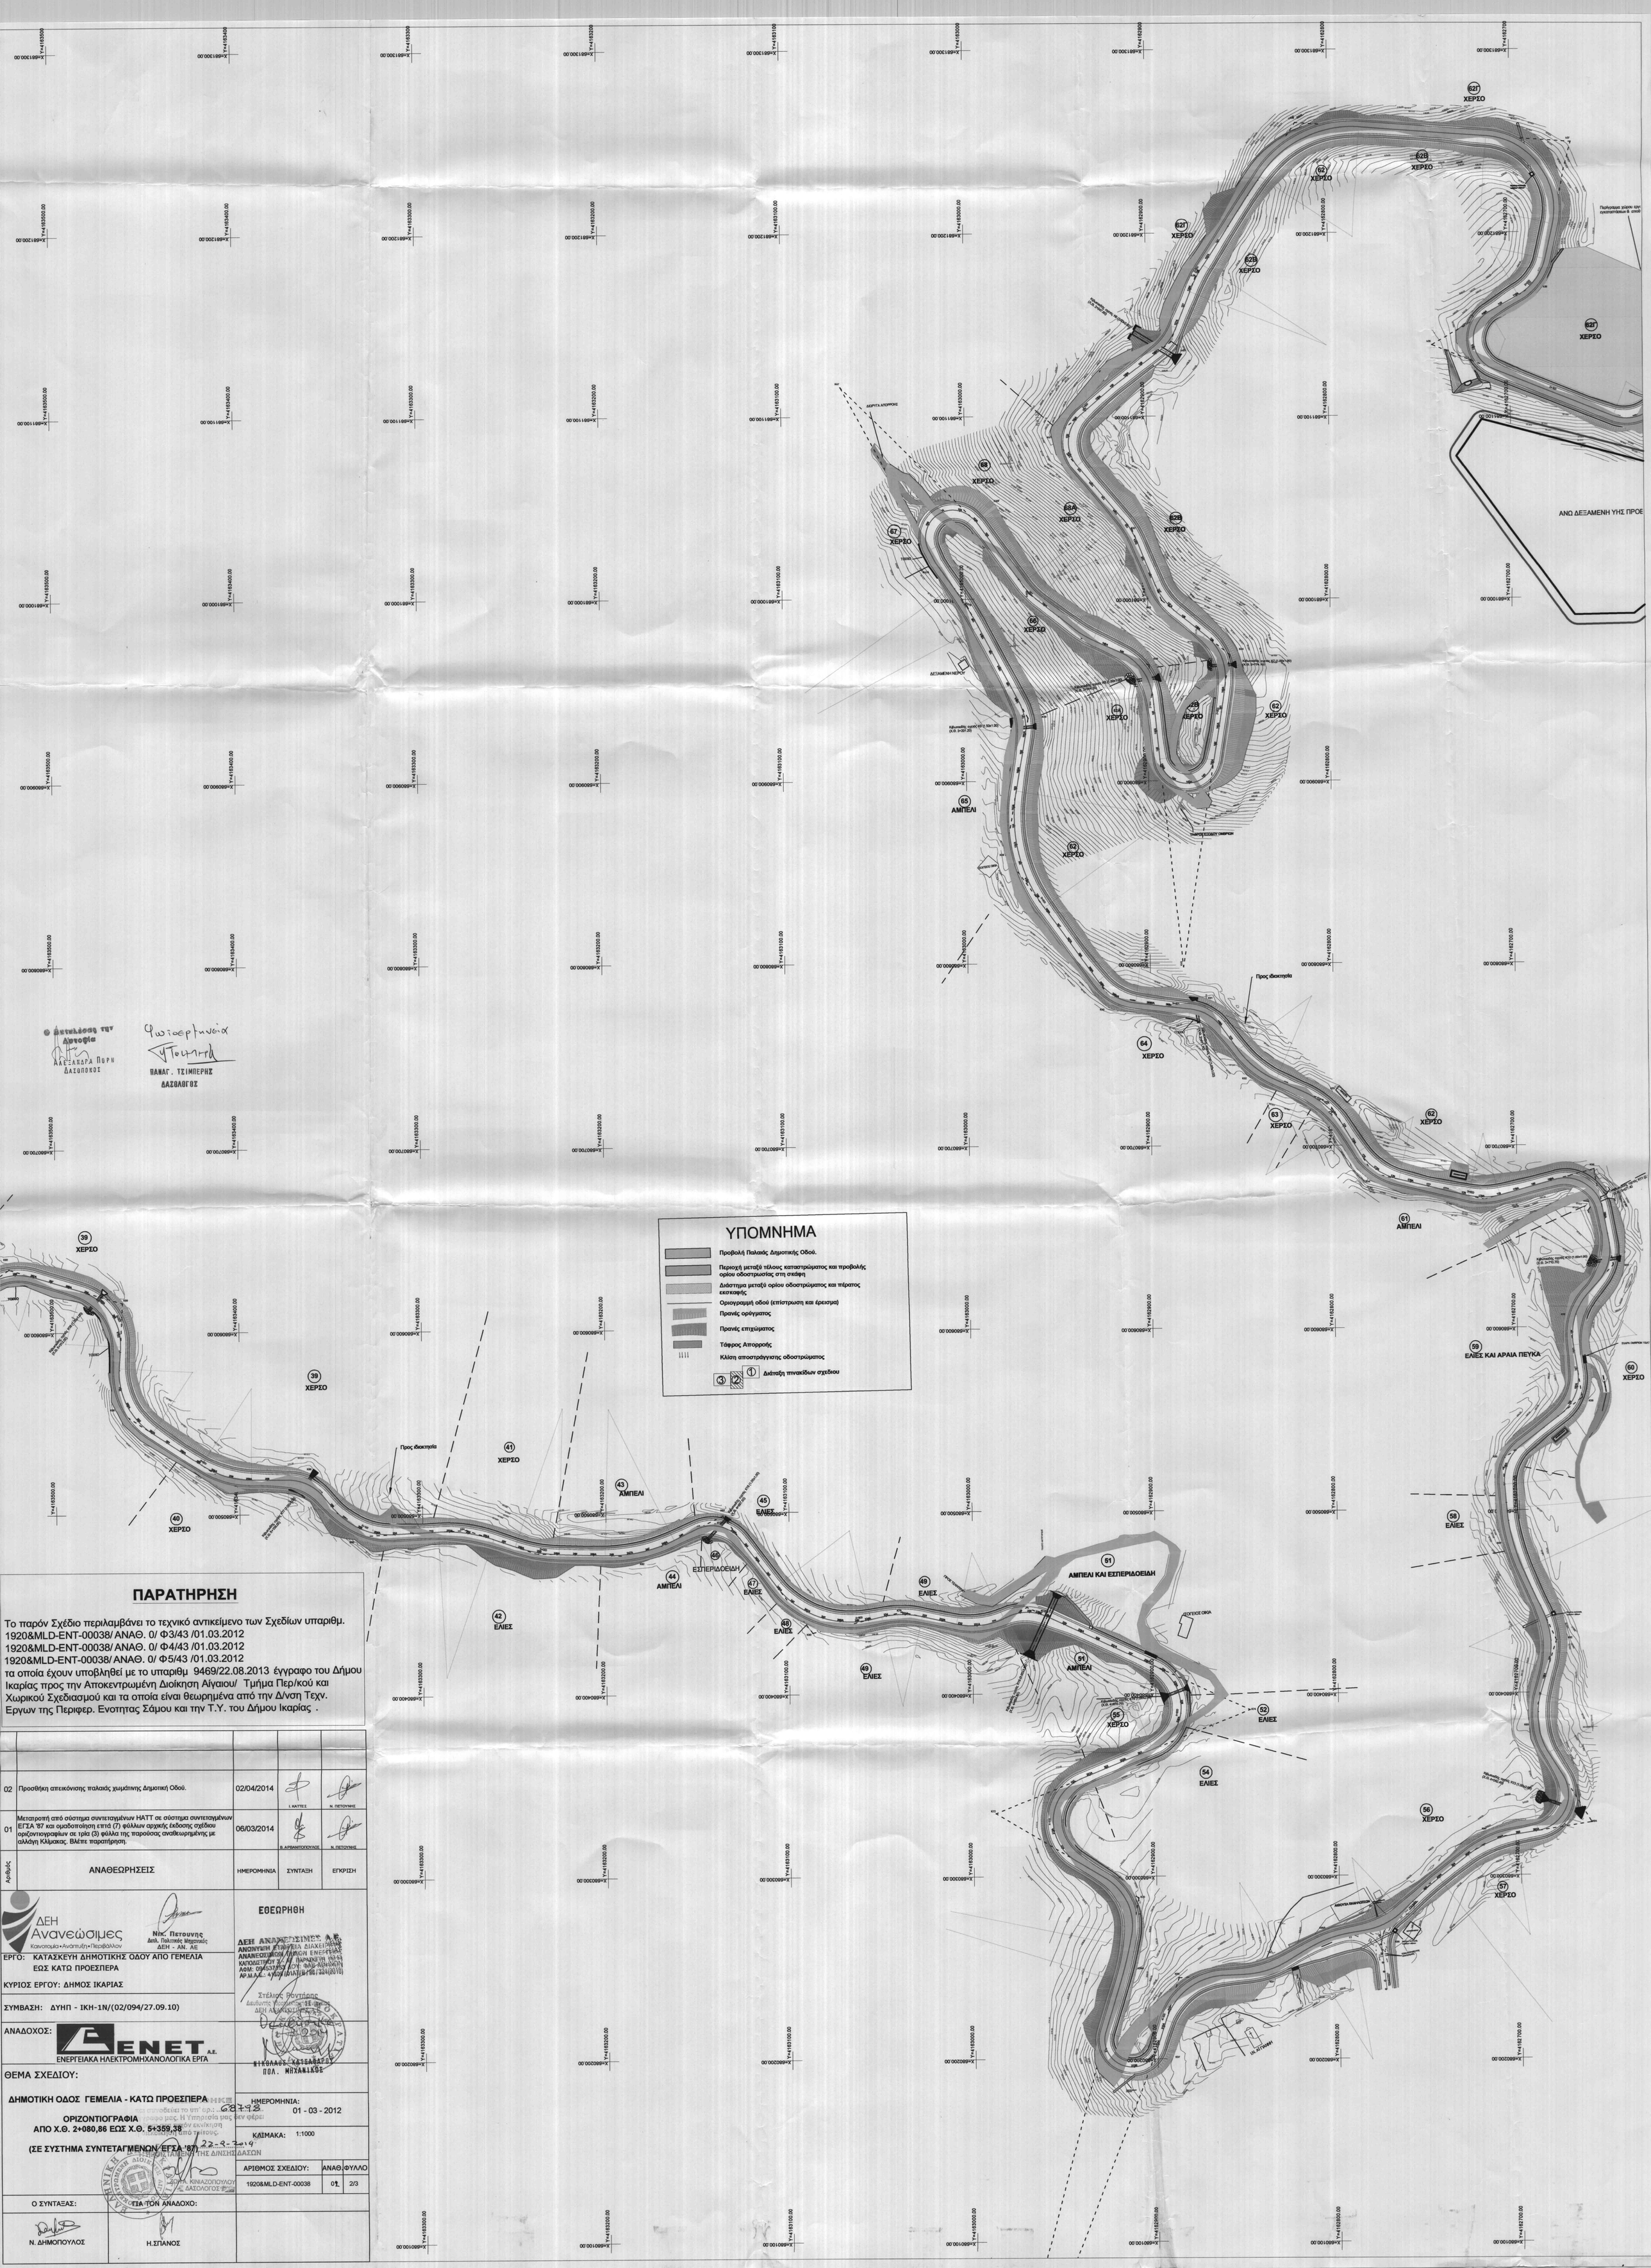

ΠΑΡΑΤΗΡΗΣΗ

Το παρόν Σχέδιο περιλαμβάνει το τεχνικό αντικείμενο των Σχεδίων υπαριθμ.
1920&MLD-ENT-00038/ ΑΝΑΘ. 0/ Φ3/43 /01.03.2012
1920&MLD-ENT-00038/ ΑΝΑΘ. 0/ Φ4/43 /01.03.2012
1920&MLD-ENT-00038/ ΑΝΑΘ. 0/ Φ5/43 /01.03.2012
τα οποία έχουν υποβληθεί με το υπαριθμ 9469/22.08.2013 έγγραφο του Δήμου Ικαρίας προς την Αποκεντρωμένη Διοίκηση Αίγαιου/ Τμήμα Περ/κού και Χωρικού Σχεδιασμού και τα οποία είναι θεωρημένα από την Δ/νση Τεχν. Εργων της Περιφερ. Ενοτητας Σάμου και την Τ.Υ. του Δήμου Ικαρίας .

Αριθμός	ΑΝΑΘΕΩΡΗΣΕΙΣ	ΗΜΕΡΟΜΗΝΙΑ	ΣΥΝΤΑΞΗ	ΕΓΚΡΙΣΗ
02	Προσθήκη απεικόνισης παλαιάς χωμάτινης Δημοτική Οδού.	02/04/2014	Ι. ΚΑΤΤΕΣ	Ν. ΠΕΤΟΥΝΗΣ
01	Μετατροπή από σύστημα συντεταγμένων ΗΑΤΤ σε σύστημα συντεταγμένων ΕΓΣΑ '87 και ομαδοποίηση επτά (7) φύλλων αρχικής έκδοσης σχεδίου οριζοντιογραφίας σε τρία (3) φύλλα της παρούσας αναθεωρημένης με αλλάγη Κλίμακας. Βλέπε παρατήρηση.	06/03/2014	Β. ΑΡΒΑΝΤΟΠΟΥΛΟΣ	Ν. ΠΕΤΟΥΝΗΣ

ΔΕΗ Ανανεώσιμες
Καινοτομία • Ανάπτυξη • Περιβάλλον
Νικ. Πετουνης
Διπλ. Πολιτικός Μηχανικός
ΔΕΗ - ΑΝ. ΑΕ

ΕΘΕΩΡΗΘΗ
ΔΕΗ ΑΝΑΝΕΩΣΙΜΕΣ Α.Ε.
ΑΝΟΝΥΜΗ ΕΤΑΙΡΕΙΑ ΔΙΑΧΕΙΡΙΣΗΣ ΑΝΑΝΕΩΣΙΜΩΝ ΠΗΓΩΝ ΕΝΕΡΓΕΙΑΣ
ΚΑΠΟΔΙΣΤΡΙΟΥ 3, Τ.Κ. ΠΑΡΑΣΚΕΥΗ 153 43
ΑΦΜ: 094537253 ΔΟΥ: ΦΑΣ ΑΘΗΝΩΝ
ΑΡ.Μ.Α.Ε.: 4/906/01/Α/Τ/98/324(2010)
Στέλιος Φουντάρης
Διευθυντής Υποστήριξης Τ.Ε. Φ.Π.Ε.
ΔΕΗ ΑΝΑΝΕΩΣΙΜΕΣ Α.Ε.
ΝΙΚΟΛΑΟΣ ΚΑΤΣΑΔΩΡΟΣ
ΠΟΛ. ΜΗΧΑΝΙΚΟΣ

ΕΡΓΟ: ΚΑΤΑΣΚΕΥΗ ΔΗΜΟΤΙΚΗΣ ΟΔΟΥ ΑΠΟ ΓΕΜΕΛΙΑ ΕΩΣ ΚΑΤΩ ΠΡΟΕΣΠΕΡΑ

ΚΥΡΙΟΣ ΕΡΓΟΥ: ΔΗΜΟΣ ΙΚΑΡΙΑΣ

ΣΥΜΒΑΣΗ: ΔΥΗΠ - ΙΚΗ-1Ν/(02/094/27.09.10)

ΑΝΑΔΟΧΟΣ: ΕΝΕΤ Α.Ε.
ΕΝΕΡΓΕΙΑΚΑ ΗΛΕΚΤΡΟΜΗΧΑΝΟΛΟΓΙΚΑ ΕΡΓΑ

ΘΕΜΑ ΣΧΕΔΙΟΥ:

ΔΗΜΟΤΙΚΗ ΟΔΟΣ ΓΕΜΕΛΙΑ - ΚΑΤΩ ΠΡΟΕΣΠΕΡΑ

ΟΡΙΖΟΝΤΙΟΓΡΑΦΙΑ
ΑΠΟ Χ.Θ. 2+080,86 ΕΩΣ Χ.Θ. 5+359,38
(ΣΕ ΣΥΣΤΗΜΑ ΣΥΝΤΕΤΑΓΜΕΝΩΝ ΕΓΣΑ '87)

ΗΜΕΡΟΜΗΝΙΑ: 01 - 03 - 2012

ΚΛΙΜΑΚΑ: 1:1000

ΑΡΙΘΜΟΣ ΣΧΕΔΙΟΥ:	ΑΝΑΘ.	ΦΥΛΛΟ
1920&MLD-ENT-00038	01	2/3

Ο ΣΥΝΤΑΞΑΣ: Ν. ΔΗΜΟΠΟΥΛΟΣ

ΓΙΑ ΤΟΝ ΑΝΑΔΟΧΟ: Η.ΣΠΑΝΟΣ