α/α	X	Y
ΤΜΗΜΑ Α		
1	371166,98	4252365,37
2	371080,15	4252414,97
3	370991,45	4252259,69
55	370953,77	4252248,04
56	370964,74	4252236,45
57	371016,94	4252221,37
58	371036,84	4252254,64
59	371063,29	4252298,84
60	371075,93	4252299,68
61	371061,07	4252264,15
62	371056,07	4252176,72
63	371056,46	4252175,12
54	371058,70	4252175,81

α/α	X	Y
ΤΜΗΜΑ Β		
55	370953,77	4252248,04
4	370945,84	4252245,59
5	370862,70	4252278,33
6	370626,60	4252253,70
7	370541,18	4252221,76
68	370449,31	4252218,05
67	370404,72	4252180,74
66	370404,12	4252180,24
65	370373,84	4252155,20
64	370346,14	4252158,82
49	370364,23	4252114,53
50	370561,21	4252122,49
51	370649,66	4252155,56
52	370848,78	4252176,33
53	370941,86	4252139,69
63	371056,46	4252175,12
62	371056,07	4252176,72
61	371061,07	4252264,15
60	371075,93	4252299,68
59	371063,29	4252298,84
58	371036,84	4252254,64
57	371016,94	4252221,37
56	370964,74	4252236,45

α/α	X	Y
ΤΜΗΜΑ Γ		
68	370449,31	4252218,05
8	370430,29	4252217,28
9	370401,66	4252287,40
10	370259,38	4252319,57
69	370284,26	4252344,63
70	370199,00	4252347,00
71	370191,00	4252333,00
72	370189,22	4252301,20
73	370187,57	4252296,20
74	370152,43	4252258,40
47	370227,30	4252224,30
48	370328,78	4252201,36
64	370346,14	4252158,82
65	370373,84	4252155,20
66	370404,12	4252180,24
67	370404,72	4252180,74

α/α	X	Y
ΤΜΗΜΑ Ε		
187	369866,93	4252750,12
15	369792,63	4252810,02
188	369741,31	4252794,10
189	369776,01	4252748,65
190	369755,37	4252693,77
39	369771,35	4252698,72
191	369829,13	4252652,15
192	369859,00	4252687,00
193	369859,00	4252699,00

α/α	X	Y
ΤΜΗΜΑ Δ'		
178	370083,24	4252700,06
177	370019,69	4252710,95
186	370018,00	4252707,00
185	370019,00	4252703,00
184	370015,00	4252694,00
183	370031,00	4252685,00
182	370026,00	4252673,00
181	370045,00	4252669,00
153	370057,00	4252660,00
152	370069,60	4252657,06
151	370087,00	4252653,00
150	370088,00	4252683,00
180	370083,00	4252696,00

α/α	X	Y
ΤΜΗΜΑ Θ		
200	369052,50	4252518,09
19	368937,55	4252500,58
228	368893,82	4252562,74
227	368907,00	4252522,00
206	368908,90	4252471,70
205	368960,87	4252459,22
204	368992,13	4252457,14
203	369028,62	4252461,83
202	369038,00	4252468,60
201	369056,24	4252495,68

α/α	X	Y
ΤΜΗΜΑ Δ		
75	370322,22	4252426,06
76	370321,39	4252426,34
77	370319,31	4252427,01
78	370315,09	4252428,26
79	370309,24	4252429,81
80	370299,50	4252432,18
81	370294,86	4252433,40
82	370288,55	4252435,07
83	370278,72	4252437,29
84	370274,92	4252437,78
85	370267,99	4252438,43
86	370264,01	4252439,25
87	370259,78	4252440,74
88	370259,19	4252441,27
89	370259,19	4252441,27
90	370259,78	4252440,74
91	370258,39	4252441,98
92	370258,09	4252442,74
93	370257,97	4252443,75
94	370258,14	4252444,81
95	370260,38	4252450,90
96	370261,11	4252452,53
97	370264,36	4252458,09
98	370266,30	4252461,84
99	370267,09	4252465,56
100	370267,14	4252467,35
101	370266,87	4252469,77
102	370265,91	4252472,93
103	370263,28	4252478,02
104	370260,84	4252482,81
105	370258,64	4252488,32
106	370258,08	4252489,80
107	370257,20	4252492,33
108	370255,54	4252498,42
109	370254,07	4252507,63
110	370253,08	4252514,83
111	370251,93	4252522,90
112	370250,84	4252529,40
113	370249,82	4252533,77
114	370247,95	4252537,40
115	370242,91	4252542,23
116	370238,07	4252545,49
117	370228,80	4252552,44
118	370222,00	4252558,70
119	370218,45	4252562,73
120	370214,92	4252567,55
121	370212,85	4252571,26
122	370208,31	4252581,74
123	370205,49	4252588,87
124	370203,22	4252594,23
125	370199,88	4252601,57
126	370196,50	4252608,78
127	370195,10	4252611,74
128	370192,82	4252615,98
129	370189,41	4252621,22
130	370185,81	4252625,36
131	370181,55	4252628,59
132	370176,39	4252631,44
133	370172,13	4252633,32
134	370170,52	4252633,94
135	370167,16	4252635,20
136	370162,02	4252637,14
137	370157,77	4252638,83
138	370151,57	4252641,30
139	370148,11	4252642,06
140	370140,50	4252643,27
141	370133,30	4252644,85
142	370129,95	4252645,70
143	370125,88	4252647,16
144	370124,81	4252647,66
145	370120,35	4252649,27
146	370113,08	4252651,32
147	370109,31	4252651,99
148	370105,45	4252652,33
149	370097,38	4252652,84
150	370091,18	4252653,10
151	370087,01	4252653,28
152	370069,60	4252657,06
153	370057,00	4252660,00
154	370054,53	4252661,85
155	370043,96	4252664,83
156	370039,22	4252666,96
157	370033,79	4252669,53
158	370028,02	4252671,08
159	370023,15	4252671,70
160	370018,12	4252671,96
161	370012,86	4252672,15
162	370006,47	4252672,28
163	370001,86	4252672,38
164	369996,95	4252672,76
165	369991,77	4252673,18
166	369987,08	4252673,11
167	369981,12	4252672,96
168	369974,04	4252673,21
169	369969,73	4252673,60
170	369964,50	4252674,34
171	369958,27	4252675,45
172	369953,41	4252676,43
173	369947,07	4252677,77
174	369939,65	4252679,47
175	369951,85	4252691,94
176	369954,40	4252722,14
177	370019,68	4252710,95
178	370083,24	4252700,06
13	370215,50	4252677,39
12	370292,26	4252552,46

α/α	X	Y
ΤΜΗΜΑ Ζ		
188	369741,31	4252794,10
16	369599,44	4252750,10
194	369349,70	4252641,15
195	369347,37	4252639,12
196	369206,65	4252542,25
197	369173,50	4252542,25
198	369157,34	4252532,14
199	369155,69	4252533,81
200	369052,50	4252518,09
201	369056,24	4252495,68
202	369038,00	4252468,60
203	369028,62	4252461,83
204	368992,13	4252457,14
205	368960,87	4252459,22
206	368908,90	4252471,70
207	368870,78	4252480,85
208	368845,27	4252486,98
209	368841,00	4252488,00
210	368816,02	4252499,54
211	368819,91	4252494,00
212	368841,00	4252483,00
213	368871,00	4252474,00
214	368897,00	4252470,00
215	368908,05	4252467,31
216	368951,83	4252456,66
217	368961,87	4252454,22
218	368971,00	4252452,00
219	369032,00	4252456,00
220	368994,00	4252431,00
221	368950,45	4252408,98
222	368906,62	4252421,41
223	368888,85	4252437,40
224	368871,99	4252465,47
225	368861,60	4252461,37
226	368883,52	4252418,16
226	368876,57	4252413,46
35	368892,82	4252390,37
36	369207,06	4252449,70
37	369386,41	4252548,06
38	369634,35	4252656,23
190	369755,37	4252693,77
189	369776,01	4252748,65

α/α	X	Y
ΤΜΗΜΑ Η		
194	369349,70	4252641,15
17	369342,28	4252637,91
18	369158,90	4252534,29
199	369155,69	4252533,81
198	369157,34	4252532,14
197	369173,50	4252542,25
196	369206,65	4252542,25
195	369347,37	4252639,12

α/α	X	Y
ΤΜΗΜΑ Ι		
206	368908,90	4252471,70
227	368907,00	4252522,00
228	368893,82	4252562,74
229	368873,96	4252590,96
230	368862,00	4252592,00
231	368885,00	4252556,00
232	368891,00	4252531,00
233	368853,00	4252515,00
208	368845,27	4252486,98
207	368845,27	4252486,98
206	368870,78	4252480,85

α/α	X	Y
ΤΜΗΜΑ Κ		
234	368845,00	4252638,13
235	368761,05	4252841,75
236	368701,00	4252766,00
237	368724,00	4252705,00
238	368721,18	4252676,10
247	368762,17	4252576,69
240	368770,28	4252573,72
242	368784,99	4252543,63
243	368816,00	4252599,00

α/α	X	Y
ΤΜΗΜΑ Λ		
21	368689,85	4253014,11
22	368720,08	4253119,31
244	368618,00	4253114,00
245	368612,54	4253106,92
33	368584,21	4253008,29
246	368634,67	4252886,02

α/α	X	Y
ΤΜΗΜΑ Ν		
240	368770,28	4252573,72
247	368770,28	4252564,55
34	368762,78	4252575,20
241	368762,17	4252576,69

α/α	X	Y
ΤΜΗΜΑ Μ		
69	370284,26	4252344,63
11	370330,48	4252391,20
12	370292,26	4252552,46
13	370215,50	4252677,39
14	369887,39	4252733,62
15	369792,63	4252810,02
16	369599,44	4252750,10
194	369349,70	4252641,15
17	369342,28	4252637,91
18	369158,90	4252534,29
19	368937,55	4252500,58
20	368850,99	4252623,62
21	368689,95	4253014,19
22	368720,17	4253119,41
23	368889,55	4253295,32
24	368800,66	4253440,40
25	368674,03	4253480,53
26	368538,46	4253494,41
27	368513,02	4253518,20
28	368488,44	4253472,37
29	368519,62	4253424,75
30	368734,87	4253356,37
31	368763,90	4253308,99
32	368630,92	4253170,88
33	368584,21	4253008,29
34	368762,78	4252575,20
35	368892,82	4252390,37
36	369207,06	4252449,70
37	369386,41	4252548,06
38	369634,35	4252656,23
39	369771,35	4252698,72
40	369844,87	4252639,45
41	370154,00	4252586,47
42	370198,66	4252513,79
43	370187,97	4252438,57
44	370095,02	4252486,71
45	370030,66	4252404,43
46	370120,88	4252272,77
74	370152,43	4252258,40
73	370187,57	4252296,20
72	370189,22	4252301,20
71	370191,00	4252333,00
70	370199,00	4252347,00

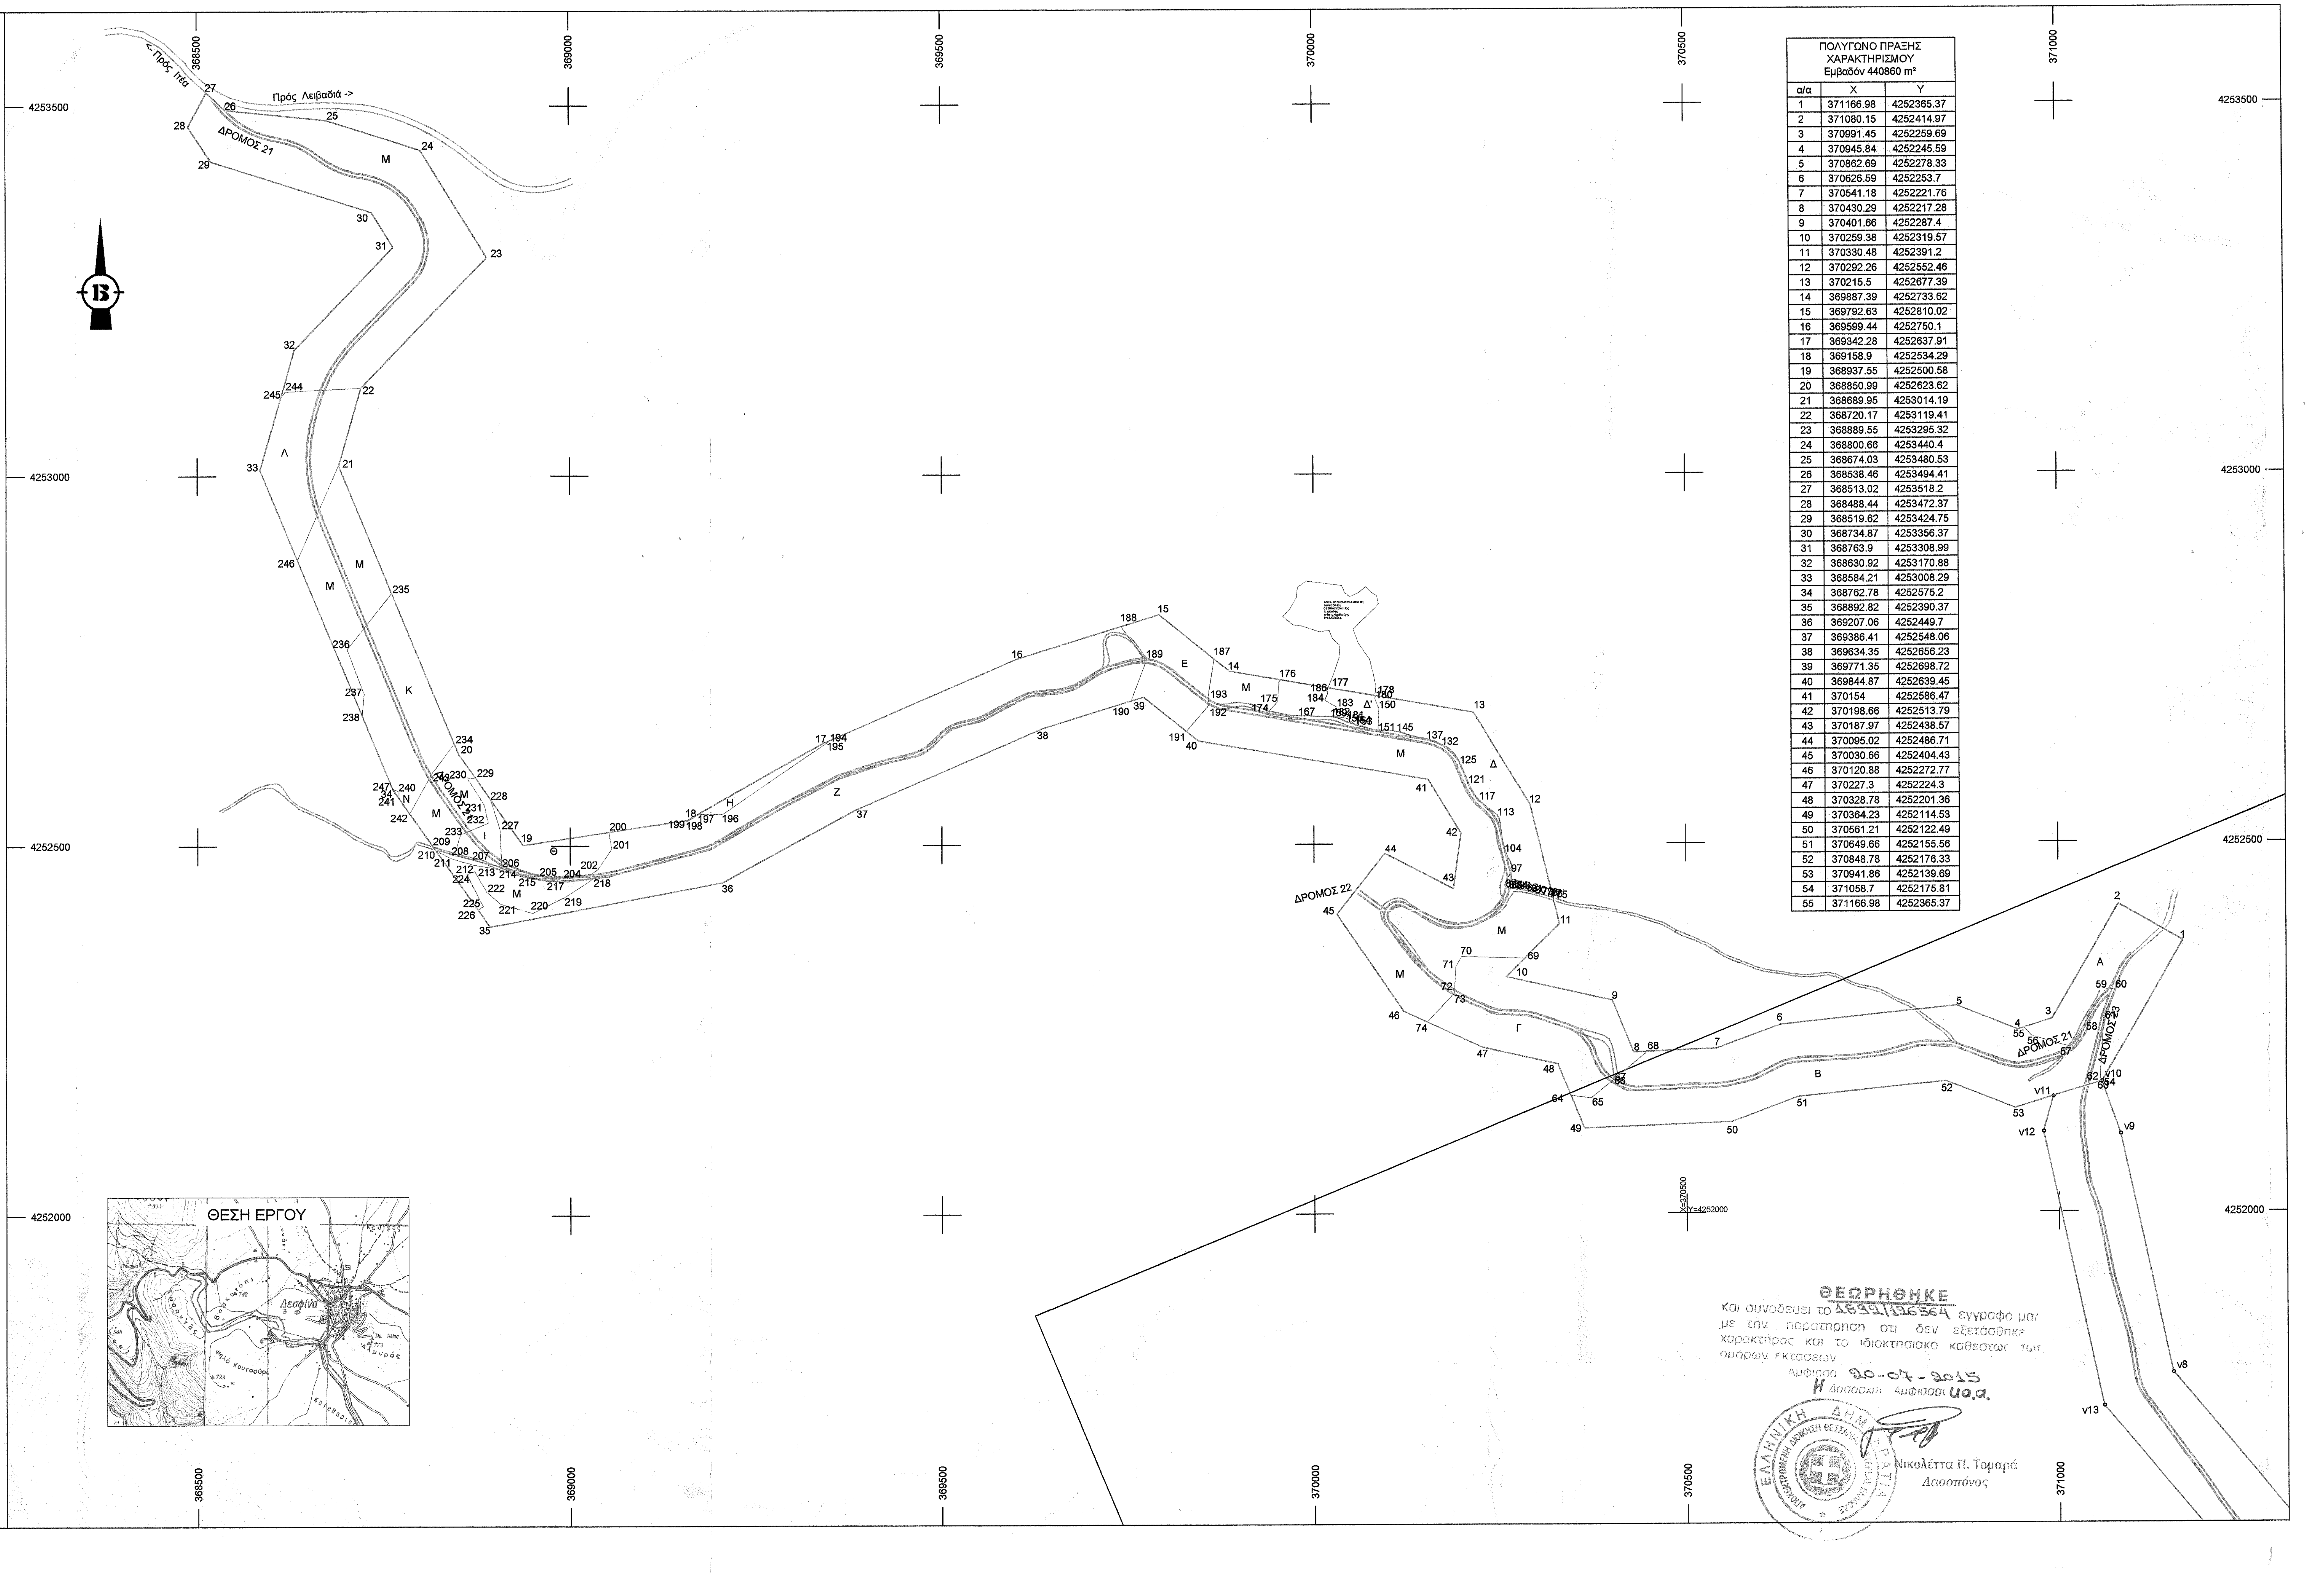

ΠΟΛΥΓΩΝΟ ΠΡΑΞΗΣ ΧΑΡΑΚΤΗΡΙΣΜΟΥ Εμβαδόν 440860 m²		
α/α	X	Y
1	371166.98	4252365.37
2	371080.15	4252414.97
3	370991.45	4252259.69
4	370945.84	4252245.59
5	370862.69	4252278.33
6	370626.59	4252253.7
7	370541.18	4252221.76
8	370430.29	4252217.28
9	370401.66	4252287.4
10	370259.38	4252319.57
11	370330.48	4252391.2
12	370292.26	4252552.46
13	370215.5	4252677.39
14	369887.39	4252733.62
15	369792.63	4252810.02
16	369599.44	4252750.1
17	369342.28	4252637.91
18	369158.9	4252534.29
19	368937.55	4252500.58
20	368850.99	4252623.62
21	368689.95	4253014.19
22	368720.17	4253119.41
23	368889.55	4253295.32
24	368800.66	4253440.4
25	368674.03	4253480.53
26	368538.46	4253494.41
27	368513.02	4253518.2
28	368488.44	4253472.37
29	368519.62	4253424.75
30	368734.87	4253356.37
31	368763.9	4253308.99
32	368630.92	4253170.88
33	368584.21	4253008.29
34	368762.78	4252575.2
35	368892.82	4252390.37
36	369207.06	4252449.7
37	369386.41	4252548.06
38	369634.35	4252656.23
39	369771.35	4252698.72
40	369844.87	4252639.45
41	370154	4252586.47
42	370198.66	4252513.79
43	370187.97	4252438.57
44	370095.02	4252486.71
45	370030.66	4252404.43
46	370120.88	4252272.77
47	370227.3	4252224.3
48	370328.78	4252201.36
49	370364.23	4252114.53
50	370561.21	4252122.49
51	370649.66	4252155.56
52	370848.78	4252176.33
53	370941.86	4252139.69
54	371058.7	4252175.81
55	371166.98	4252365.37

ΘΕΩΡΗΘΗΚΕ
Και συνοδεύει το [illegible] έγγραφο μας
με την παρατήρηση ότι δεν εξετάσθηκε
χαρακτήρας και το ιδιοκτησιακό καθεστώς των
ανωτέρω εκτάσεων
Άμφισσα 20-07-2015
Η Διευθύντρια Δασών Αμφίσσας
Νικολέττα Π. Τομαρά
Δασοπόνος

ΥΠΟΜΝΗΜΑ

- ☐ Γήπεδο πράξης χαρακτηρισμού
- ═ Επαρχιακή ή Αστική οδός
- ═ Δασική ή Αγροτική οδός
- ═ Προτεινόμενες νέες δασικές οδοί

Φορέα; έργου
VECTOR ΑΙΟΛΙΚΗ ΔΕΣΦΙΝΑΣ Α.Ε.

Εργο:
ΑΙΟΛΙΚΑ ΠΑΡΚΑ "ΠΥΡΑΜΙΔΑ-ΧΕΛΩΝΑ" - "ΚΟΥΡΜΟΥΤΣΙ-ΚΑΡΔΑΡΑ" & "ΣΚΟΤΩΜΕΝΟΙ - ΒΑΘΕΙΑ ΓΩΝΙΑ"

Θέση:
"ΠΡΟΣΟΡΕΜΑ-ΚΑΓΙΟΒΑ" Δ.Ε. ΔΕΣΦΙΝΑΣ ΔΗΜΟΥ ΔΕΛΦΩΝ
ΠΕΡΙΦ. ΕΝΟΤΗΤΑΣ ΦΩΚΙΔΑΣ ΑΠΟΚΕΝΤΡ. ΔΙΟΙΚΗΣΗΣ ΘΕΣΣΑΛΙΑΣ & ΣΤΕΡΕΑΣ ΕΛΛΑΔΑΣ

Συντάκτης:
Γεώργιος Αναστασίου
Δασολόγος Περιβαλλοντολόγος

Θέμα:

ΔΡΟΜΟΣ ΠΡΟΣΒΑΣΗΣ - ΠΑΡΑΚΑΜΨΗ ΔΕΣΦΙΝΑΣ (Δρόμοι 21 και 22)

ΠΡΑΞΗ ΧΑΡΑΚΤΗΡΙΣΜΟΥ

Αρ. Σχεδίου:
ΠΧ1

Κλίμακα 1:5.000

AIRENERGY ΑΝΩΝΥΜΗ ΕΝΕΡΓΕΙΑΚΗ ΕΤΑΙΡΕΙΑ
ΕΤΑΙΡΕΙΑ ΑΝΑΠΤΥΞΗΣ – ΚΑΤΑΣΚΕΥΗ Α.Π.Ε.
ΜΕΣΟΓΕΙΩΝ 336 – 153-41, ΑΓ.ΠΑΡΑΣΚΕΥΗ
ΑΦΜ: 998107580 – ΔΟΥ: ΦΑΕ ΑΘΗΝΩΝ
ΤΗΛ.: 210 6534882 – FAX: 210 6534885

Ιούνιος 2014
Ο συντάκτης μελετητής

Υπογραφή / Σφραγίδα

ΓΕΩΡΓΙΟΣ ΚΛ. ΑΝΑΣΤΑΣΙΟΥ
ΔΑΣΟΛΟΓΟΣ ΠΕΡΙΒΑΛΛΟΝΤΟΛΟΓΟΣ
Ν. ΔΟΥΚΑ 26 - 453 32, ΙΩΑΝΝΙΝΑ
ΤΗΛ: 6972407030 FAX: 2651041833
ΑΦΜ: 050012987 ΔΟΥ: Α' Ιωαννίνων

ΑΝΑΣΤΑΣΙΑ Π. ΔΕΛΗΓΙΑΝΝΗ
ΔΙΠΛ. ΠΟΛΙΤΙΚΟΣ ΜΗΧΑΝΙΚΟΣ
ΕΥΚΑΛΥΠΤΩΝ 13 - 153 42 ΑΓ. ΠΑΡΑΣΚΕΥΗ
ΑΦΜ: 044496096 ΔΟΥ: ΑΓ. ΠΑΡΑΣΚΕΥΗΣ
ΤΗΛ.: 6976-656326