Απόσπασμα Χάρτη Γ.Υ.Σ (Φ.Χ. "ΧΑΝΙΑ")
ΚΛΙΜΑΚΑ 1:50000

Απόσπασμα Τοπογραφικού Διαγράμματος Γ.Υ.Σ.
Από Τοπ. Διαγρ. (Αρ. Διαγρ. 8499/4 Φ.Χ. 1:50000 "ΧΑΝΙΑ ")
ΚΛΙΜΑΚΑ 1:5000

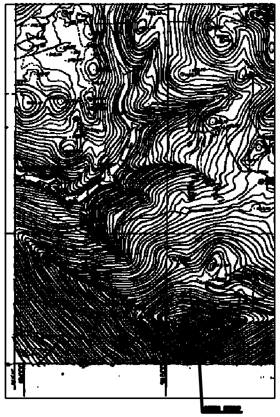

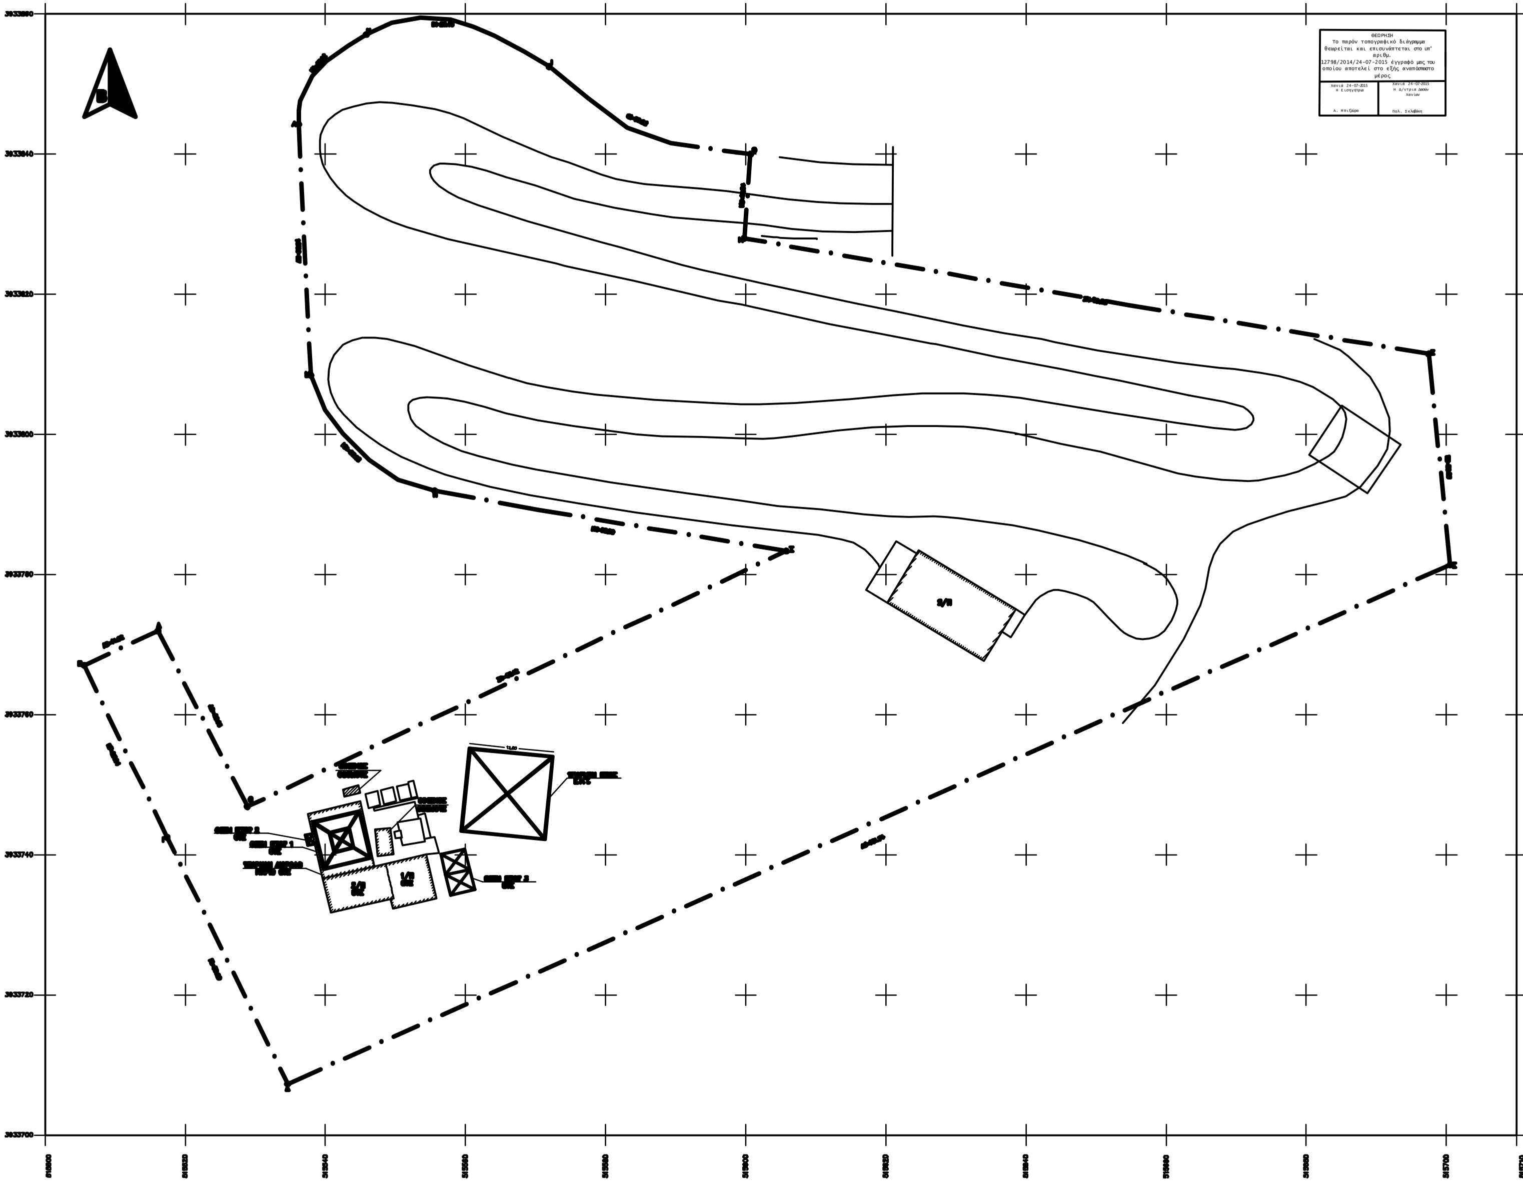

ΘΕΩΡΗΣΗ
Το παρόν τοπογραφικό διάγραμμα θεωρείται και επισυνάπτεται στο υπ' αριθμ. 12798/2014/24-07-2015 έγγραφό μας του οποίου αποτελεί στο εξής αναπόσπαστο μέρος

Χανιά 24-07-2015 Η Εισηγήτρια Α. Μπιζάρα	Χανιά 24-07-2015 Η Δ/ντρια Δασών Χανίων Πολ. Σκλαβάκη

ΥΠΕΥΘΥΝΗ ΔΗΛΩΣΗ (Ν.651/77)

Ο ΥΠΟΓΕΓΡΑΜΜΕΝΟΣ .... ΠΟΛΙΤΙΚΟΣ ΜΗΧΑΝΙΚΟΣ ΔΗΛΩΝΩ ΥΠΕΥΘΥΝΑ ΟΤΙ ΤΟ ΥΠΟ ΣΤΟΙΧΕΙΑ (Α,Β,Γ,...,Ξ,Ο,Α) ΟΙΚΟΠΕΔΟ ΕΜΒΑΔΟΥ 13320.81τ.μ ΕΙΝΑΙ ΕΚΤΟΣ ΣΧΕΔΙΟΥ ΚΑΙ ΕΙΝΑΙ ΑΡΤΙΟ ΚΑΙ ΟΙΚΟΔΟΜΗΣΙΜΟ ΣΥΜΦΩΝΑ ΜΕ ΤΟ ΑΡΘΡΟ 24α 2145/93 ΓΙΑ ΕΓΚΑΤΑΣΤΑΣΕΙΣ ΚΕΡΑΙΩΝ ΣΤΑΘΜΩΝ ΣΤΗ ΞΗΡΑ.

Ο ΔΗΛΩΝ

....
ΠΟΛΙΤΙΚΟΣ ΜΗΧΑΝΙΚΟΣ

ΟΔΟΙΠΟΡΙΚΟ ΣΚΑΡΙΦΗΜΑ

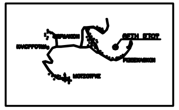

ΕΜΒΑΔΟΜΕΤΡΗΣΗ

Η εμβαδομέτρηση έγινε με την αναλυτική μέθοδο. Οι συντεταγμένες των κορυφών αναφέρονται στο σύστημα ΕΓΣΑ 87. Ο αλγόριθμος της εμβαδομέτρησης και οι αναλυτικές πράξεις φαίνονται παρακάτω.

ΣΥΝΤΕΤΑΓΜΕΝΕΣ ΣΗΜΕΙΩΝ (ΕΓΣΑ '87)

	X	Ψ	ΜΗΚΟΣ
Α	515516,11	3933771,95	
Β	515505,67	3933767,05	11,62
Γ	515517,39	3933742,51	27,24
Δ	515534,62	3933707,29	39,20
Ε	515700,66	3933781,41	181,74
Ζ	515697,48	3933811,22	30,28
Η	515599,81	3933827,99	99,05
Θ	515600,67	3933840,00	12,04
Ι	515571,93	3933852,51	32,22
Κ	515545,86	3933857,08	26,48
Λ	515538,16	3933844,24	17,12
Μ	515537,92	3933808,44	35,84
Ν	515555,60	3933791,96	25,36
Ξ	515605,77	3933783,35	50,89
Ο	515528,86	3933746,88	85,12
Α	515516,11	3933771,95	28,13
2Ε = Σ(Xi + Xi+1)(Yi − Yi+1)			
ΕΜΒΑΔΟ: 13320.81 τ.μ			

ΥΠΟΜΝΗΜΑ

1.Όροι Δόμησης
Ν. 2075/92,Ν. 2145/93 & Ν. 2801/00
2.Εμβαδό Οικοπέδου = 13320.81 τ.μ
3.Αφετηρία Υψομέτρων
±0.00/+828,2 (EINAI STO KENTRO BASHS TOY ISTOY)
4.Γεωγραφικές Συντεταγμένες κατά ΕΓΣΑ '87
Gevgrafiko mhkow l = 24° 10΄ 17΄΄ ,30
Gevgrafiko platow f = 35° 32΄ 49΄΄ ,93
X=515542,30 Ψ=3933742,10

OTE A.E.
D/NSH YLOP. YPODOMVN STAUERHS & KINHTHS
TMHMA ADEIODOTHSEVN STAUERHS

ERGO : STAUMOS SKLOPA A/T (0200070)

UESH : D.K. AKRVTHRIOY – DHMOS XANIVN
NOMOS XANIVN

HMEROMHNIA : IANOYARIOS 2014

UEMA SXEDIOY	TOPOGRAFIKO DIAGRAMMA	AR. SXEDIOY R/H 66/02 F1/4

KLIMAKA : 1 : 200

KVDIKOS ARIUMOS STAUMOY	SFRAGIDA
0200070	
	YPOGRAFH