


ΑΠΟΤΥΠΩΣΗ ΟΙΚΟΠΕΔΟΥ
 ΓΙΑ ΠΡΑΞΗ ΧΑΡΑΚΤΗΡΙΣΜΟΥ
 ΘΕΣΗ:
 "ΚΟΡΙΘΙ" ΒΟΛΙΜΩΝ Δήμου ΖΑΚΥΝΘΟΥ
 ΙΔΙΟΚΤΗΤΗΣ:
 ΒΑΣΙΛΕΙΟΣ ΔΙΟΝ. ΠΑΛΑΙΟΘΩΔΩΡΟΣ
 ΚΛΜΜ. ΗΜΕΡΙΑ
 1:200 ΜΑΙΟΣ 2015

ΤΟΠΟΓΡΑΦΙΚΟ ΔΙΑΓΡΑΜΜΑ

Ο ΣΥΝΤΑΞΑΣ

ΒΑΣΙΛΕΙΟΣ Δ. ΠΑΛΑΙΟΘΩΔΩΡΟΣ
 ΔΙΠΛΩΜ. Π. ΔΙΠΛΩΜ. ΜΗΧΑΝΙΚΟΣ
 ΑΒΗΚΟΧΡΗΤΗΡΙΑΣ ΤΕΧΝΟΛΟΓΙΑΣ
 ΜΕΛΟΣ ΤΕΚΝΟΝ ΜΗΧΑΝΙΚΩΝ
 ΜΟΥΣΟΥΡΗ ΜΗΤΕΡΟΥ 557Α
 ΤΗΛΕΦ. 41.272

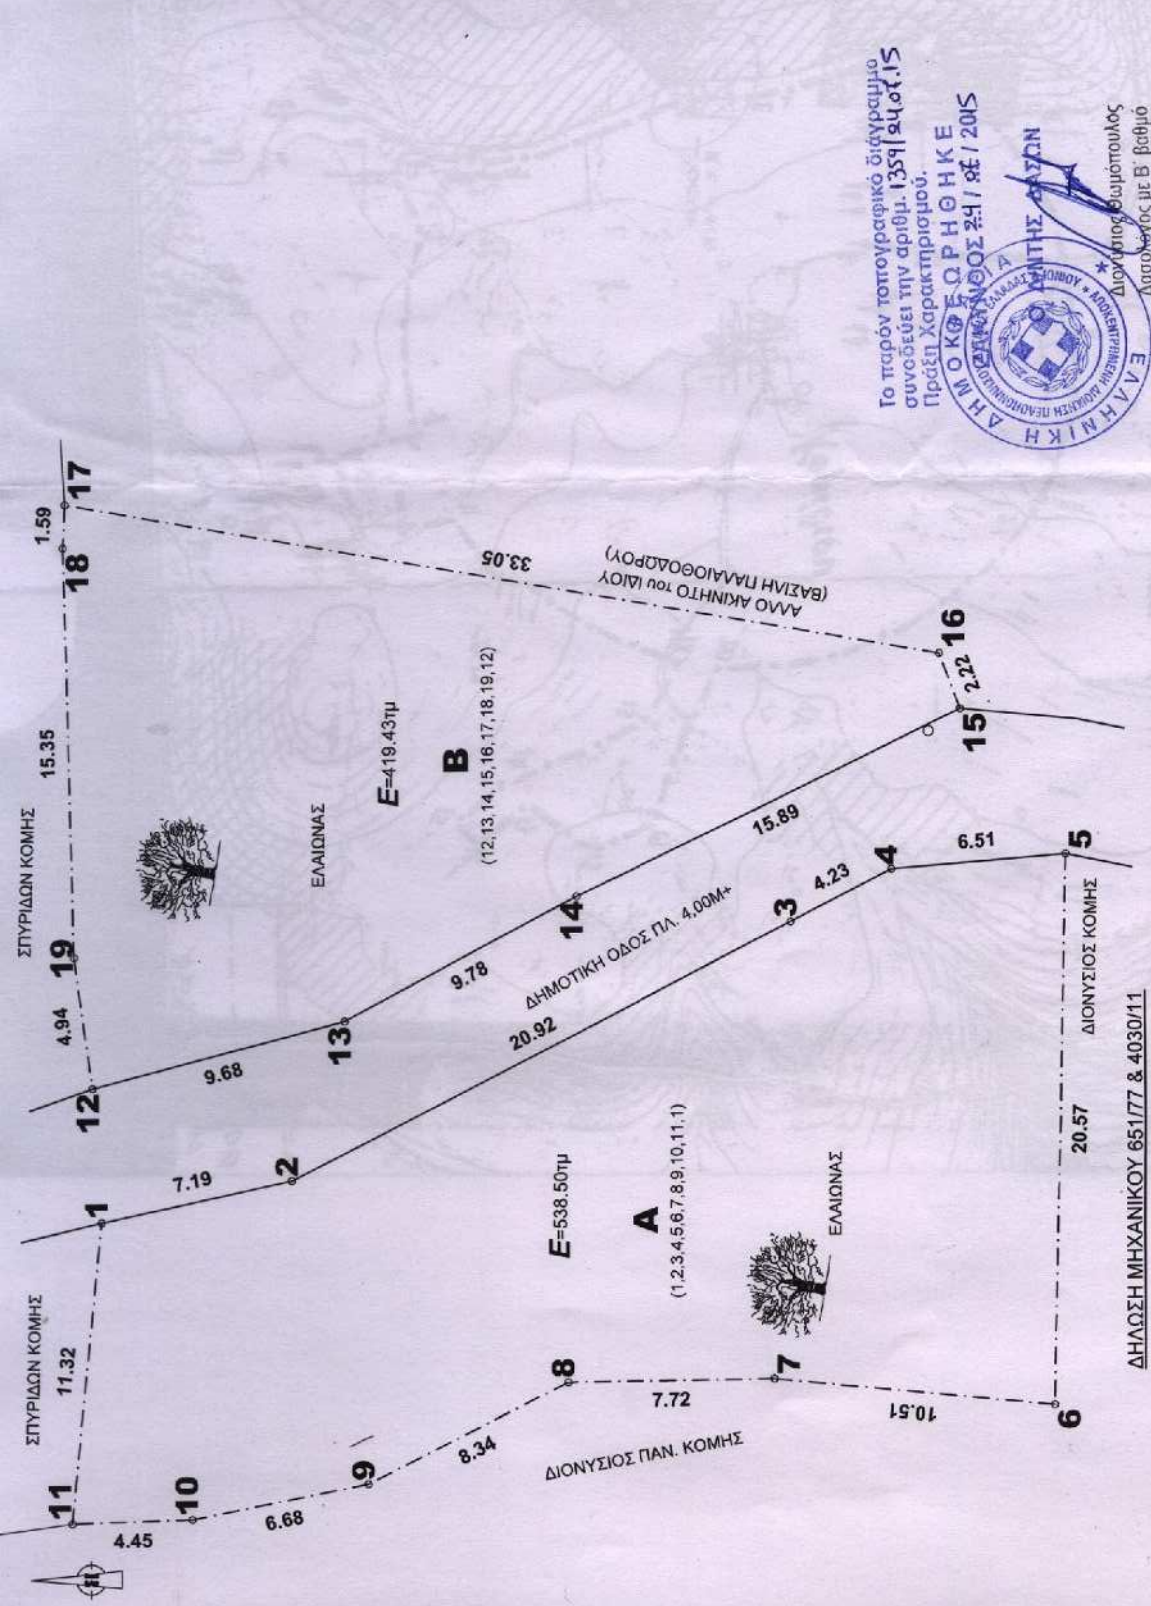


ΕΛΛΗΝΙΚΗ ΔΗΜΟΚΡΑΤΙΑ


ΕΓΣΑ 87 πιν. συντ. γεωτ. Α

Σημείο	X	Z
1	209504.434201284.62	
2	209505.904201284.62	
3	209515.364201265.96	
4	209517.294201262.20	
5	209517.774201265.71	
6	209497.214201256.18	
7	209495.314201265.63	
8	209494.554201281.83	
9	209493.284201288.38	
10	209493.174201282.83	

ΕΓΣΑ 87 πιν. συντ. γεωτ. Β

Σημείο	X	Z
12	209509.444201282.00	
13	209511.954201282.02	
14	209516.414201273.98	
15	209523.224201259.62	
16	209525.314201260.39	
17	209531.274201292.99	
18	209529.884201292.99	
19	209514.334201292.65	

1. Δηλώνω ότι το γεωτεμάχιο (Α) με στοιχεία "1-2-3-4-5-6-7-8-9-10-11-1.", έχει Εμβαδόν: Ε = 538,50τμ και βρίσκεται στη θέση "ΚΟΡΙΘΙ" ΒΟΛΙΜΩΝ της ΔΕ ΕΛΛΑΤΙΩΝ, του Δήμου ΖΑΚΥΝΘΟΥ, της ΠΕ.ΖΑΚΥΝΘΟΥ
2. Δηλώνω ότι το γεωτεμάχιο (Β) με στοιχεία "12-13-14-15-16-17-18-19-12.", έχει Εμβαδόν: Ε = 419,43τμ και βρίσκεται στη θέση "ΚΟΡΙΘΙ" ΒΟΛΙΜΩΝ της ΔΕ ΕΛΛΑΤΙΩΝ, του Δήμου ΖΑΚΥΝΘΟΥ, της ΠΕ.ΖΑΚΥΝΘΟΥ

Ο ΜΗΧΑΝΙΚΟΣ

ΒΑΣΙΛΕΙΟΣ Δ. ΠΑΛΑΙΟΘΩΔΩΡΟΣ
 ΔΙΠΛΩΜ. Π. ΔΙΠΛΩΜ. ΜΗΧΑΝΙΚΟΣ
 ΑΒΗΚΟΧΡΗΤΗΡΙΑΣ ΤΕΧΝΟΛΟΓΙΑΣ
 ΜΕΛΟΣ ΤΕΚΝΟΝ ΜΗΧΑΝΙΚΩΝ
 ΜΟΥΣΟΥΡΗ ΜΗΤΕΡΟΥ 557Α
 ΤΗΛΕΦ. 41.272