ΣΥΝΟΔΕΥΕΙ ΤΗΝ 64/16/2015 ...
ΠΡΑΞΗ ΧΑΡΑΚΤΗΡΙΣΜΟΥ
ΤΗΣ Δ-ΝΣΗΣ ΔΑΣΩΝ ΠΙΕΡΙΑΣ
ΚΑΤΕΡΙΝΗ 30-7-2015
ΘΕΩΡΗΘΗΚΕ
Ο ΠΡΟΪΣΤΑΜΕΝΟΣ
Α.Α.

Ελευθεριάδου Σημέλα
Δασολόγος

ΤΟΠΙΚΗ ΚΟΙΝΟΤΗΤΑ ΕΛΑΤΟΧΩΡΙΟΥ
Δημοτικής Ενότητας ΠΙΕΡΙΩΝ
Δ. ΚΑΤΕΡΙΝΗΣ
Π.Ε. ΠΙΕΡΙΑΣ
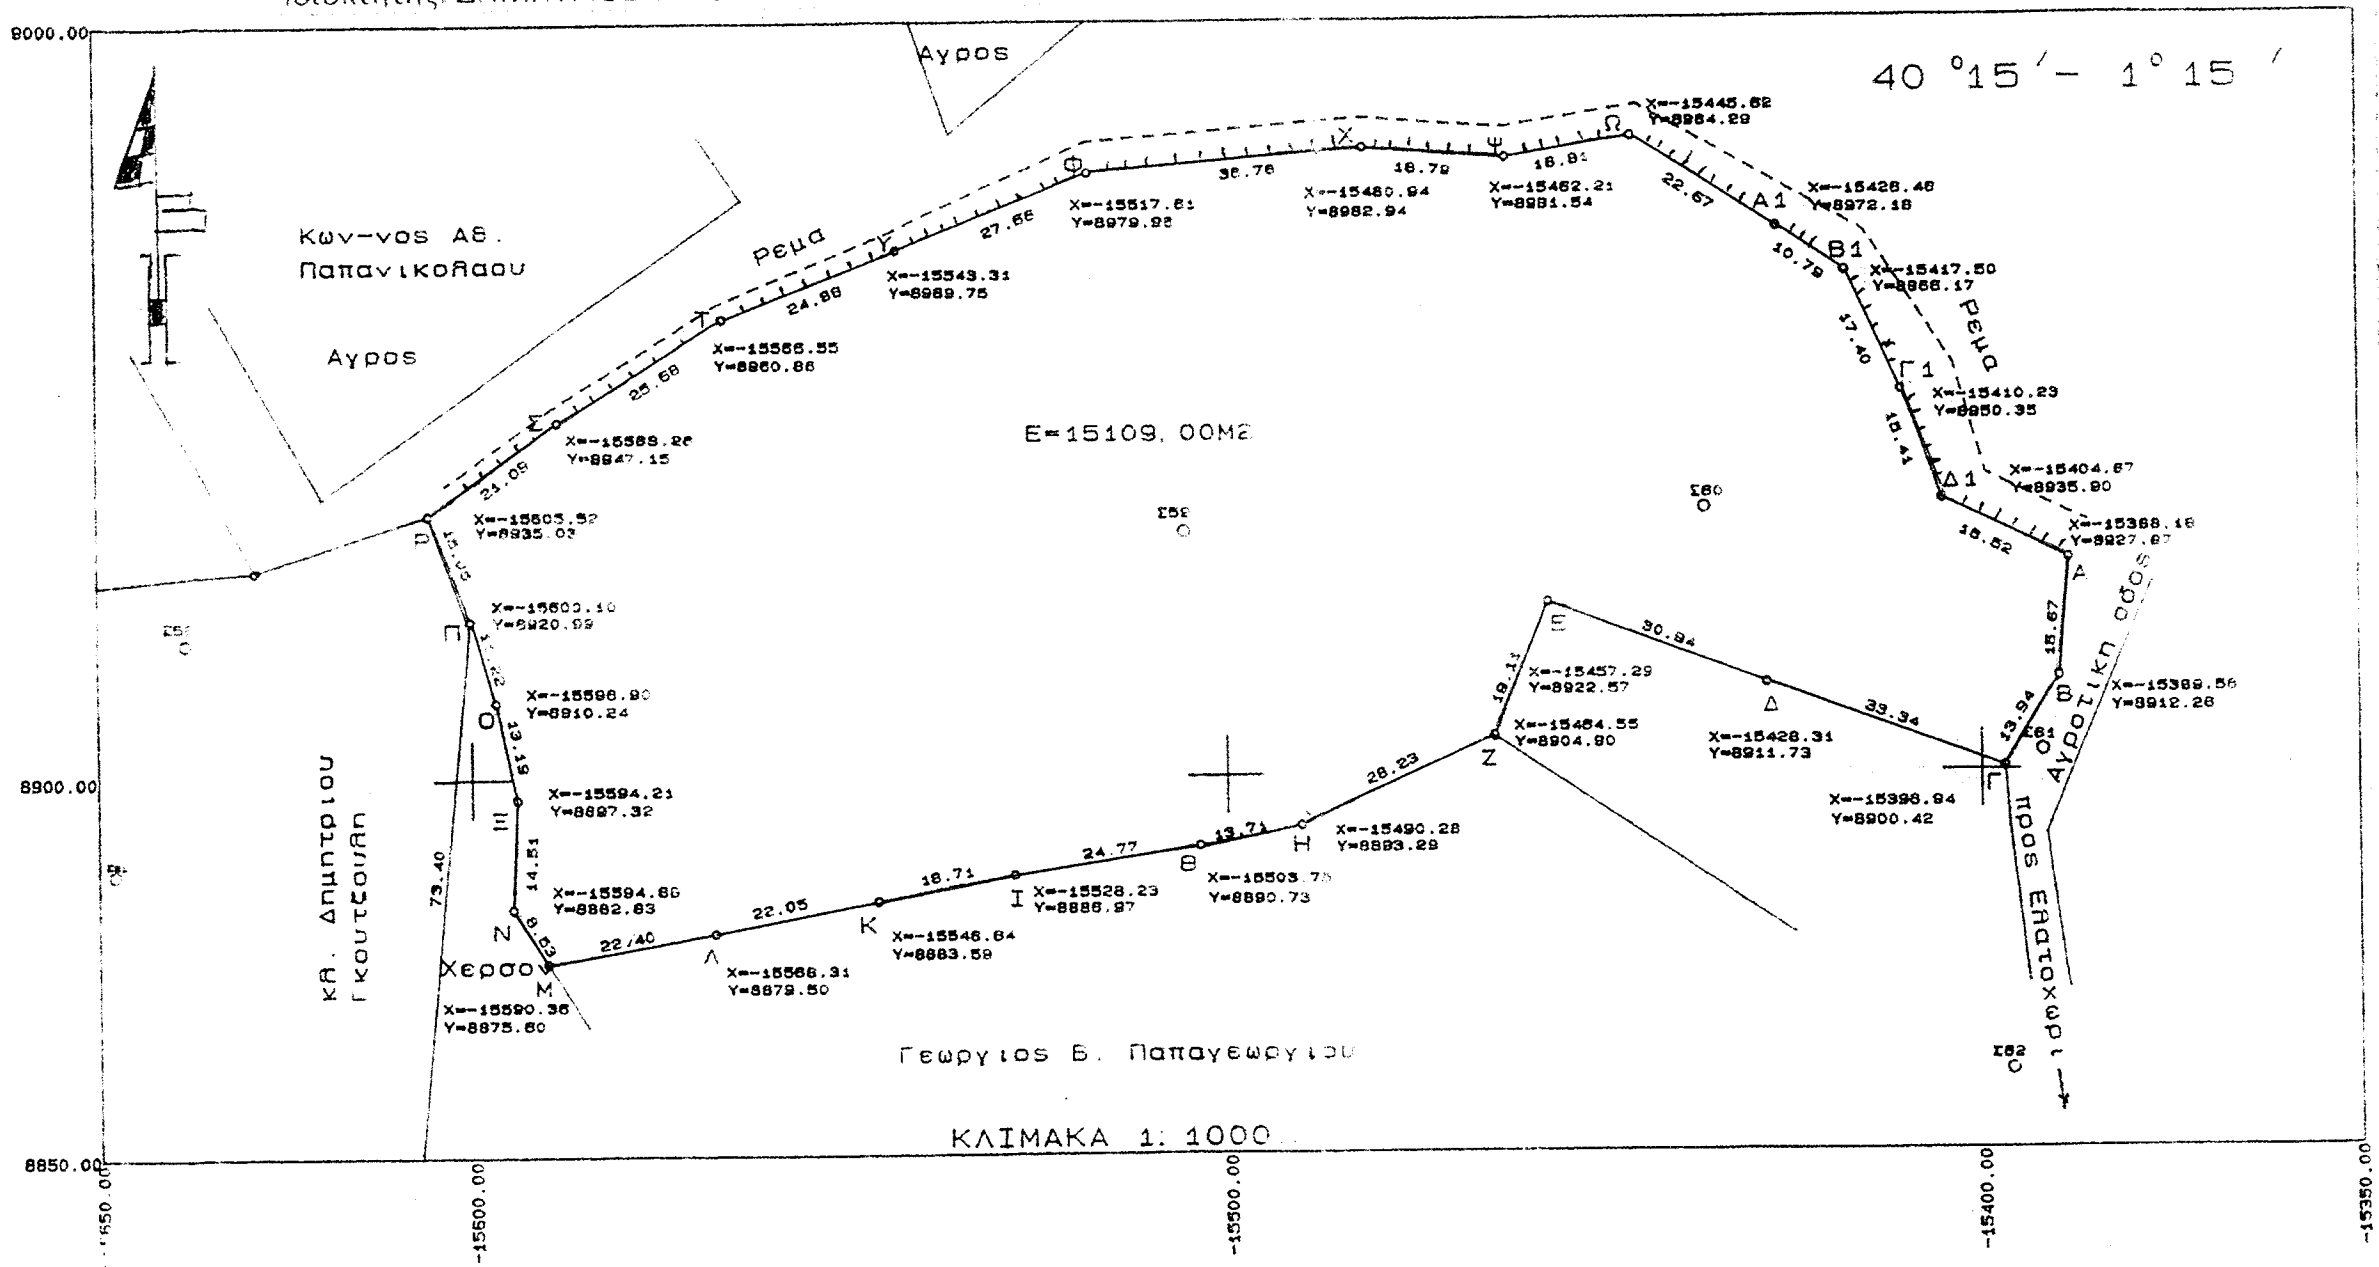
Τοπογραφικό Διάγραμμα
Θέση: ΤΣΑΠΟΚΑΛΟΜΑ
Ιδιοκτήτης: ΔΗΜΗΤΡΙΟΣ Γ. ΤΟΠΑΛΗΣ