# ΑΓΡΟΚΤΗΜΑ ΚΑΤΩ ΠΤΕΡΙΑΣ
## ΑΓΡΟΤΕΜΑΧΙΟ ΥΠ.ΑΡΙΘΜ.91
## ΚΛΙΜΑΚΑ 1:500

Προβολή:Εγκάρσια Μερκατορική
Ελλειψοειδές αναφοράς: GRS 80
Κλίμακα 1:500

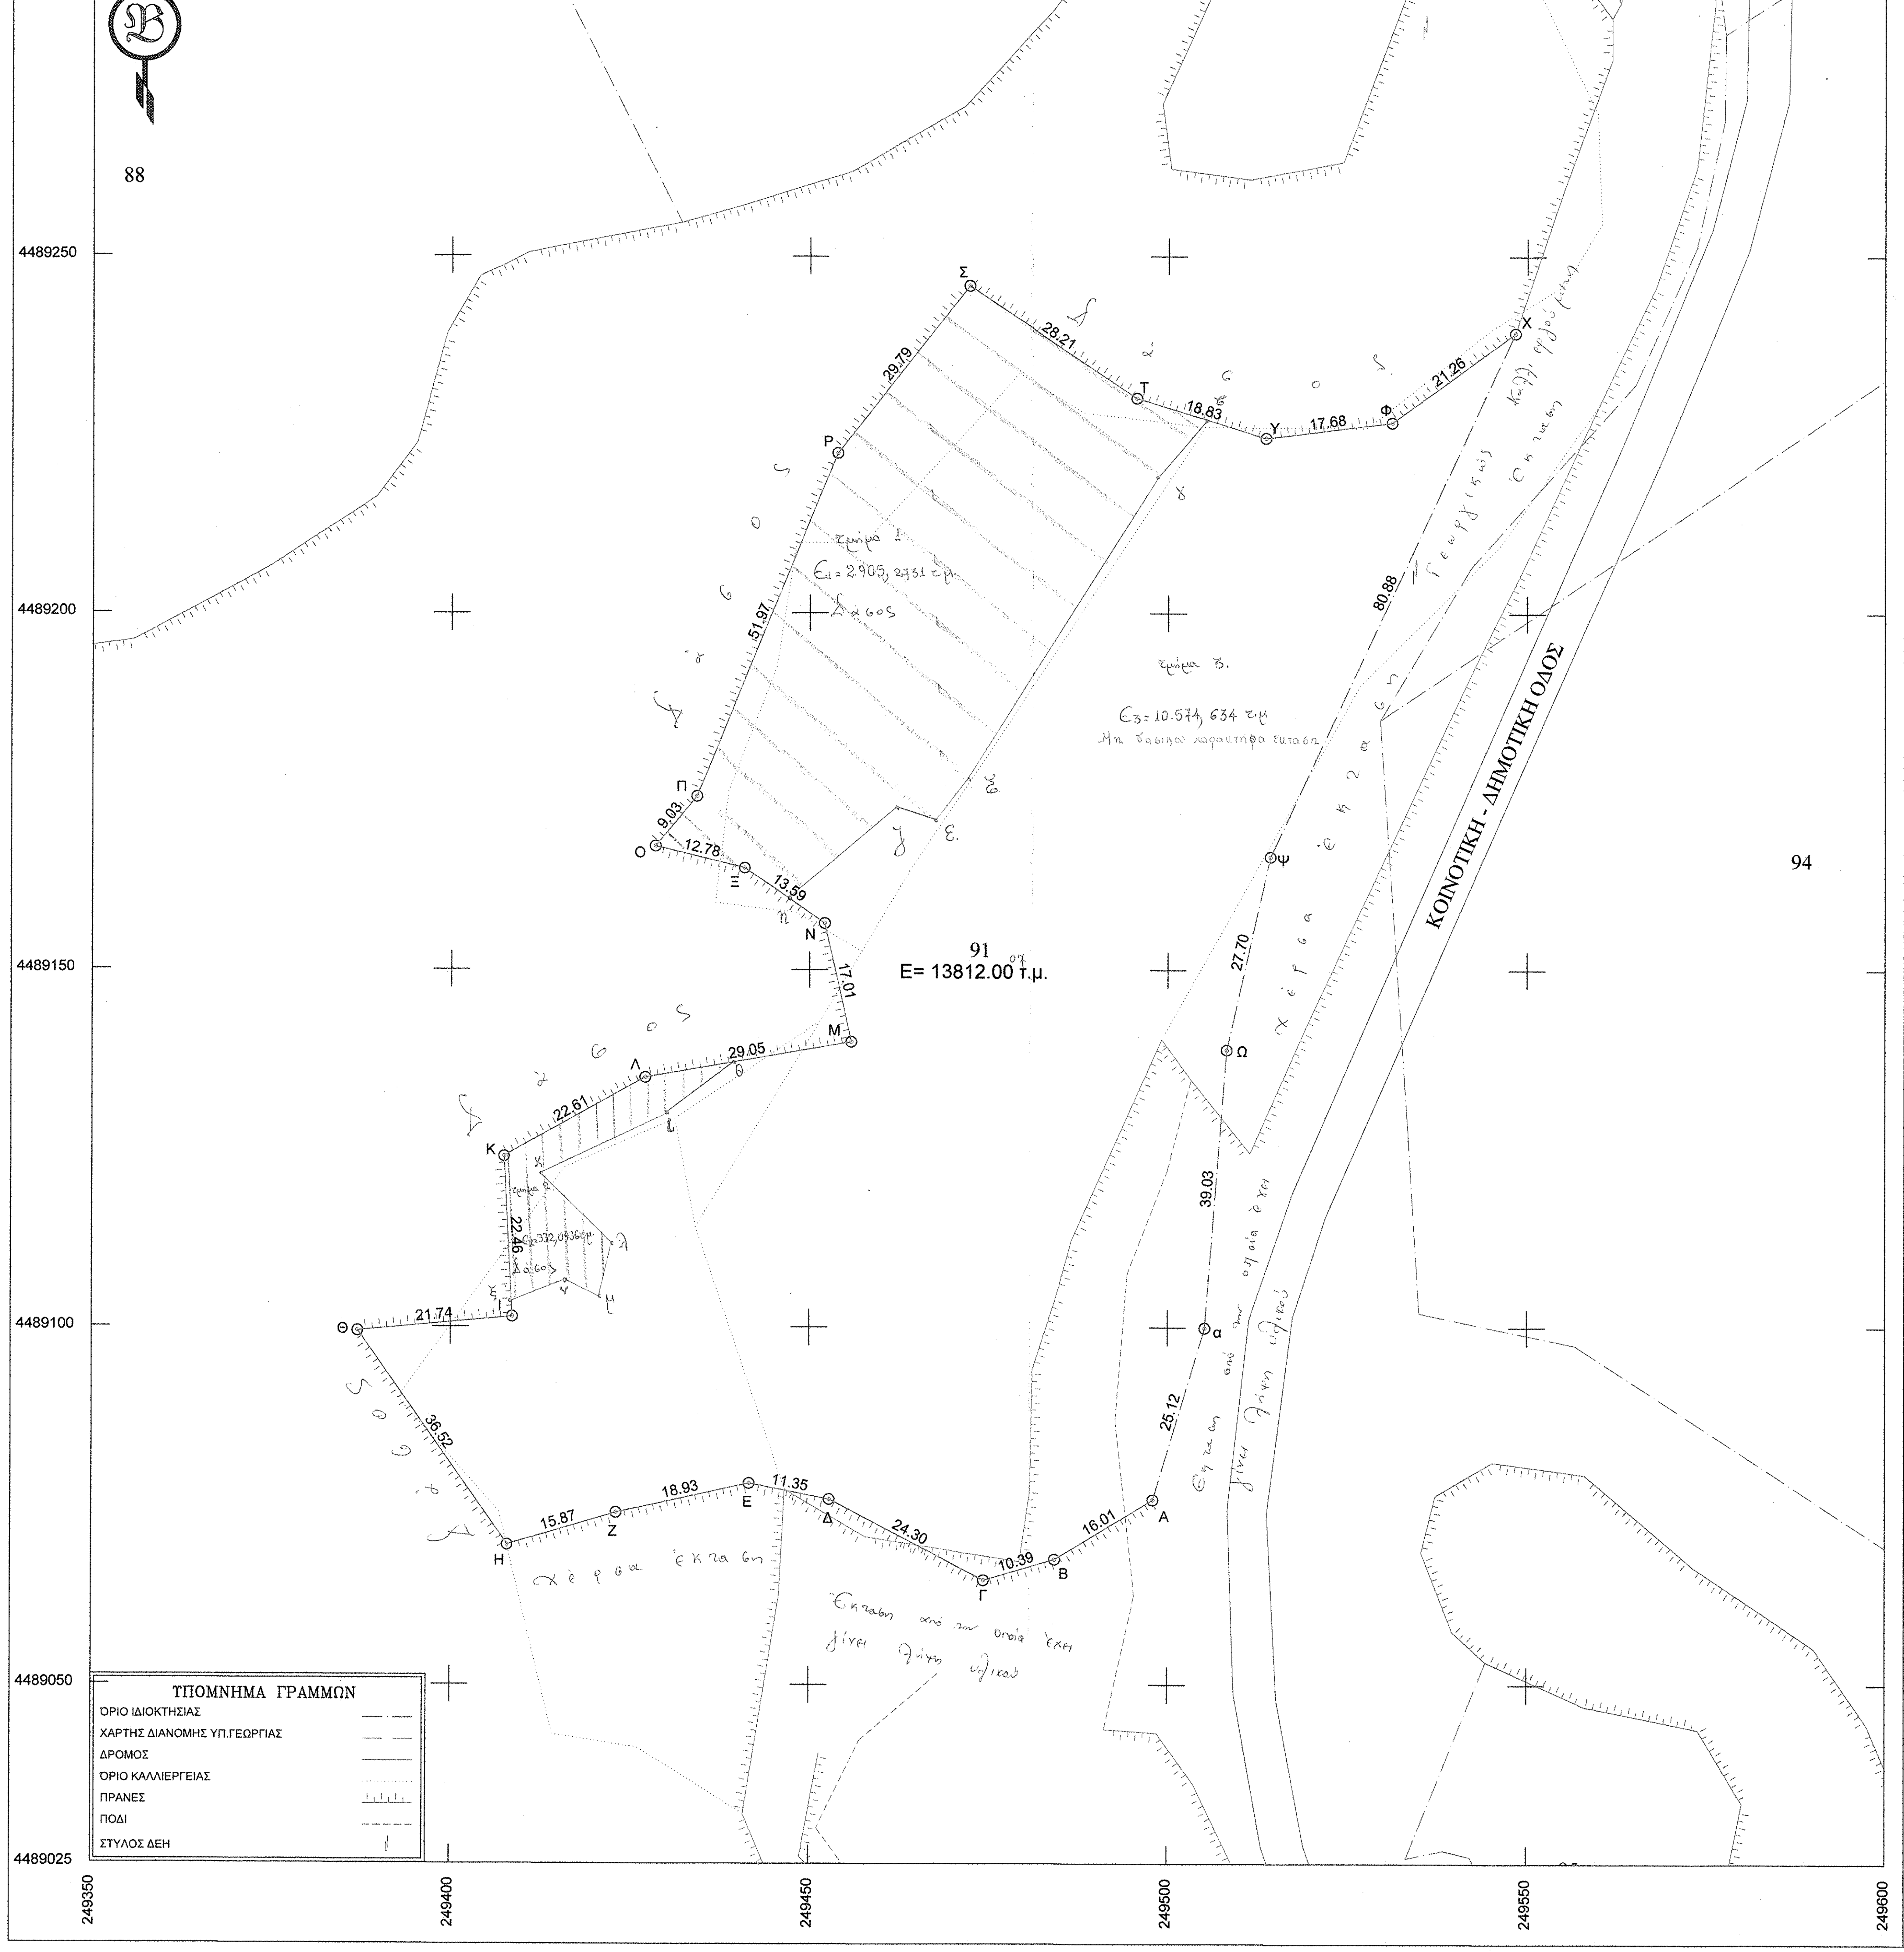

4489300
4489250
4489200
4489150
4489100
4489050
4489025
249350
249400
249450
249500
249550
249600
88
94
Σ
28.21
Τ
18.83
Υ
17.68
Φ
21.26
Χ
29.79
Ρ
51.97
Π
9.03
Ο
12.78
Ξ
13.59
Ν
17.01
Μ
29.05
Λ
22.61
Κ
22.46
Ι
21.74
Θ
36.52
Η
15.87
Ζ
18.93
Ε
11.35
Δ
24.30
Γ
10.39
Β
16.01
Α
25.12
α
39.03
Ω
27.70
Ψ
80.88
91
E= 13812.00 τ.μ.
ΚΟΙΝΟΤΙΚΗ - ΔΗΜΟΤΙΚΗ ΟΔΟΣ
τμήμα 1
E1=2.905,2731 τ.μ.
Δάσος
τμήμα 3.
E3=10.574,634 τ.μ.
Μη δασικού χαρακτήρα έκταση
Δάσος
Χέρσα έκταση
Έκταση από την οποία έχει γίνει ήδη αλλαγή
Γεωργικώς καλλιεργούμενη έκταση

ΥΠΟΜΝΗΜΑ ΓΡΑΜΜΩΝ
- ΌΡΙΟ ΙΔΙΟΚΤΗΣΙΑΣ
- ΧΑΡΤΗΣ ΔΙΑΝΟΜΗΣ ΥΠ.ΓΕΩΡΓΙΑΣ
- ΔΡΟΜΟΣ
- ΌΡΙΟ ΚΑΛΛΙΕΡΓΕΙΑΣ
- ΠΡΑΝΕΣ
- ΠΟΔΙ
- ΣΤΥΛΟΣ ΔΕΗ

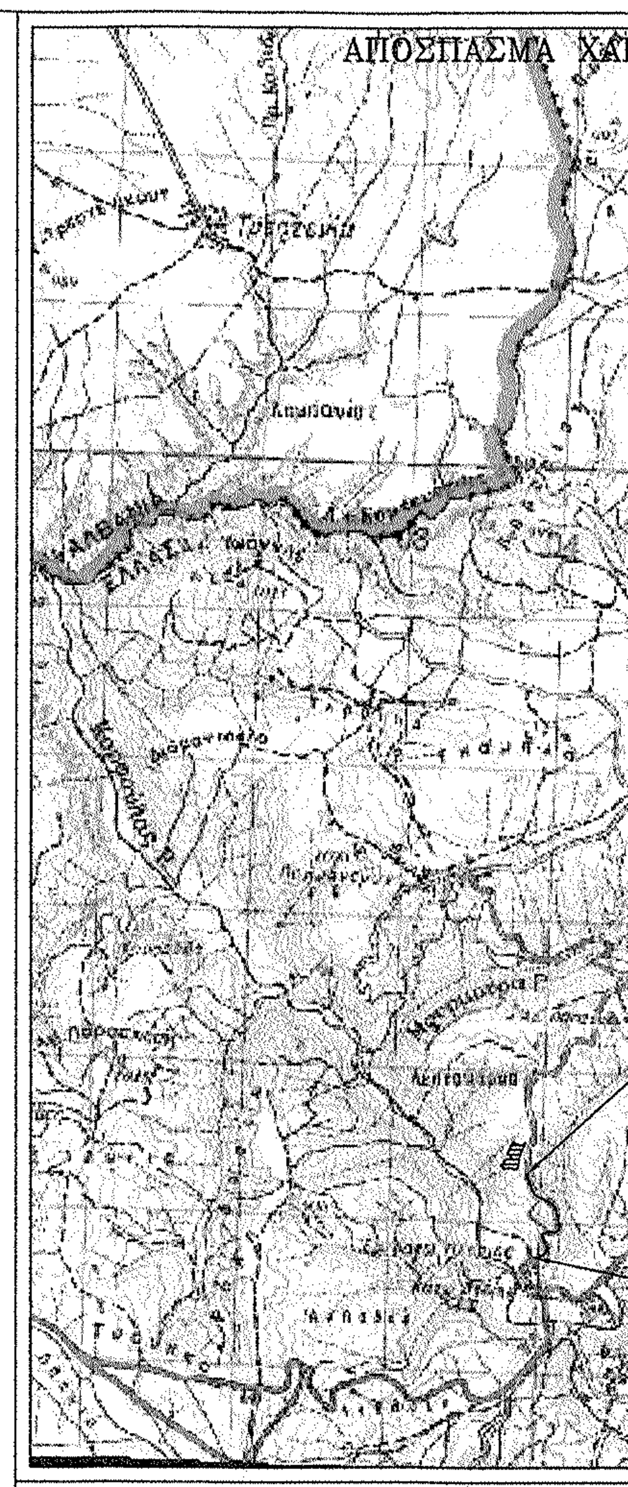

ΑΠΟΣΠΑΣΜΑ ΧΑΡΤΗ ΓΥΣ 1:50000 - ΟΔΟΙΠΟΡΙΚΟ
ΘΕΣΗ ΑΚΙΝΗΤΟΥ
ΕΙΣΟΔΟΣ ΚΑΤΩ ΠΤΕΡΙΑΣ

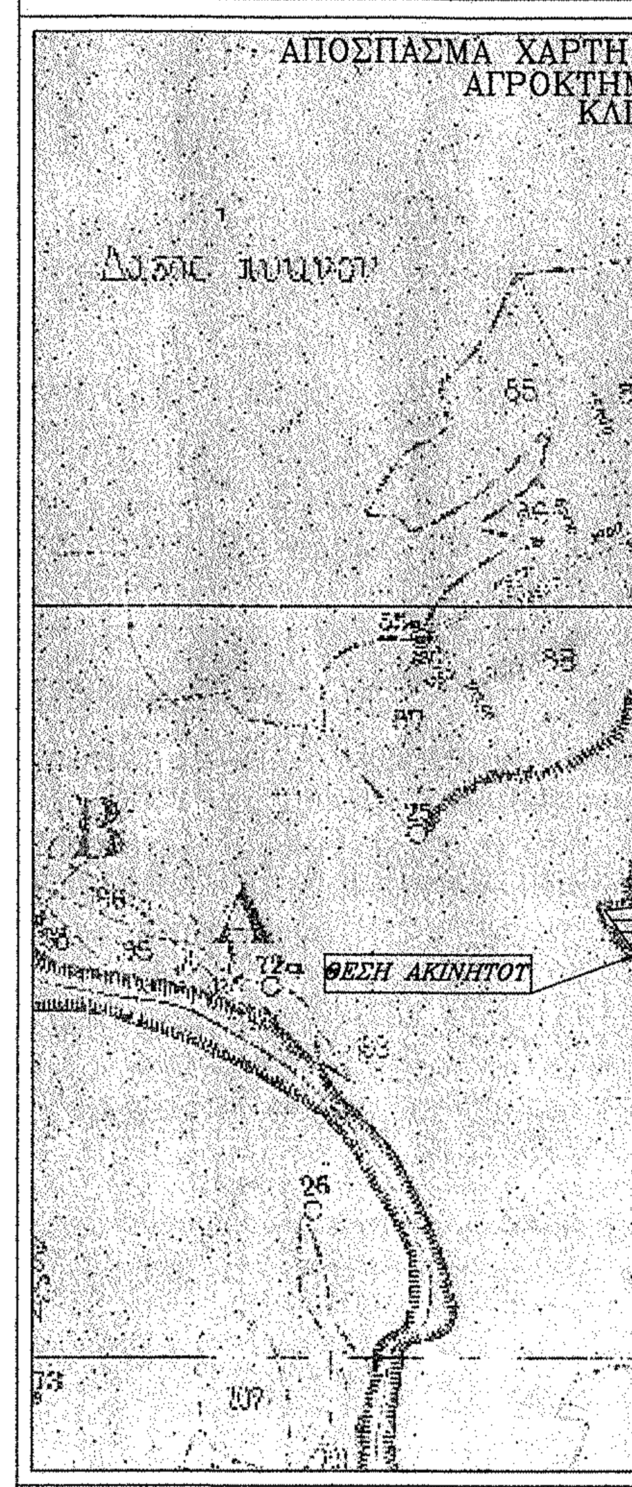

ΑΠΟΣΠΑΣΜΑ ΧΑΡΤΗ ΥΠΟΥΡΓΕΙΟΥ ΓΕΩΡΓΙΑΣ
ΑΓΡΟΚΤΗΜΑΤΟΣ ΚΑΤΩ ΠΤΕΡΙΑΣ
ΚΛΙΜΑΚΑ 1:5000
ΘΕΣΗ ΑΚΙΝΗΤΟΥ
91

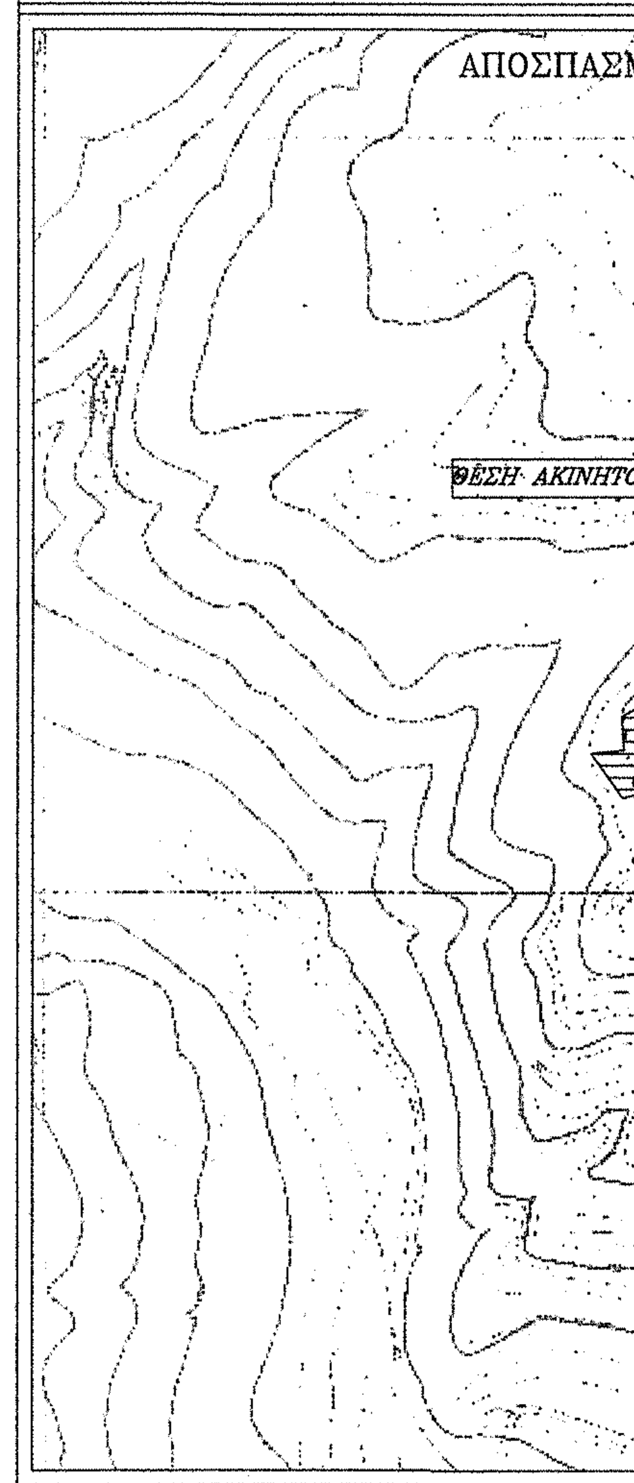

ΑΠΟΣΠΑΣΜΑ ΧΑΡΤΗ Γ.Υ.Σ. 1:5000
ΘΕΣΗ ΑΚΙΝΗΤΟΥ

**ΥΠΟΜΝΗΜΑ ΤΡΟΠΟΠΟΙΗΣΗΣ**

**Τμήμα 1** με στοιχεία (Ξ, Ο, Π, Ρ, Σ, Τα, β, γ, δ, ε, ζ, η, Ξ) εμβαδού Ε1=2.905,2731 τ.μ.
και **τμήμα 2** με στοιχεία (Κ, Λ, Θ, ι, κ, λ, μ, ν, ξ, Κ) εμβαδού Ε2=332,0936 τ.μ.:
**Δάση** της παρ. 1 του άρθρου 3 του Ν. 998/79 ως ισχύει σήμερα } ▥
**Τμήμα 3** (Α, Β, Γ, Δ, Ε, Ζ, Η, Θ, Ι, ν, μ, λ, κ, ι, θ, Μ, Ν, η, ζ, ε, δ, γ, β, Υ, Φ, Χ, Ψ, Ω, α, Α)
εμβαδού 10.574,634 τ.μ.: **Μη δασικού χαρακτήρα έκταση**
της παρ. 6 (περ. α, β & καμία των περιπτώσεων) του άρθρου 3 του Ν. 998/79
ως ισχύει σήμερα

Πίνακας συντ/νων κορυφών τροποποίησης

| Κορυφή | Χ (ΕΓΣΑ΄87) | Υ (ΕΓΣΑ΄87) |
|---|---|---|
| β | 249505,0814 | 4489227,1830 |
| γ | 249498,3502 | 4489219,3456 |
| δ | 249472,0000 | 4489177,0000 |
| ε | 249467,4778 | 4489171,1212 |
| ζ | 249462,0000 | 4489173,0000 |
| η | 249446,9674 | 4489160,1149 |
| θ | 249439,4138 | 4489137,0604 |
| ι | 249430,0000 | 4489130,0000 |
| κ | 249412,6685 | 4489121,2253 |
| λ | 249422,6492 | 4489111,7408 |
| μ | 249420,9523 | 4489104,1617 |
| ν | 249416,1077 | 4489106,5831 |
| ξ | 249408,5529 | 4489103,5176 |

ΕΛΕΓΧΘΗΚΕ ΚΑΙ ΔΙΟΡΘΩΘΗΚΕ
Καστοριά 21-07-2015
Η Δασολόγος

Παπαμήλιου Ιωάννα

| ΠΙΝΑΚΑΣ ΣΤ/ΝΩΝ ΤΕΜΑΧΙΟΥ ΣΤΟ ΕΓΣΑ 87 | | | ΠΙΝΑΚΑΣ ΣΤ/ΝΩΝ ΤΕΜΑΧΙΟΥ ΣΤΟ ΕΓΣΑ 87 | | |
|---|---|---|---|---|---|
| Κορυφή | X | Y | Κορυφή | X | Y |
| Α | X=249497.9697 | Y=4489075.8707 | Ξ | X=249440.9534 | Y=4489164.3087 |
| Β | X=249484.2951 | Y=4489067.5493 | Ο | X=249428.5415 | Y=4489167.3436 |
| Γ | X=249474.3224 | Y=4489064.6299 | Π | X=249434.284 | Y=4489174.3127 |
| Δ | X=249452.8084 | Y=4489075.9232 | Ρ | X=249453.8592 | Y=4489222.4562 |
| Ε | X=249441.6798 | Y=4489078.1475 | Σ | X=249472.2038 | Y=4489245.9268 |
| Ζ | X=249423.1976 | Y=4489074.0316 | Τ | X=249495.5759 | Y=4489230.1265 |
| Η | X=249407.9863 | Y=4489069.5158 | Υ | X=249513.565 | Y=4489224.556 |
| Θ | X=249387.0168 | Y=4489099.4094 | Φ | X=249531.1091 | Y=4489226.7254 |
| Ι | X=249408.6654 | Y=4489101.4265 | Χ | X=249548.284 | Y=4489239.2527 |
| Κ | X=249407.4585 | Y=4489123.8512 | Ψ | X=249514.257 | Y=4489165.8823 |
| Λ | X=249427.1755 | Y=4489134.9155 | Ω | X=249508.1884 | Y=4489138.8514 |
| Μ | X=249455.7886 | Y=4489139.9302 | α | X=249505.1481 | Y=4489099.9395 |
| Ν | X=249452.101 | Y=4489156.5351 | | | |

**ΕΡΓΟΔΟΤΗΣ :**

**ΕΡΓΟ :** ΟΡΙΟΘΕΤΗΣΗ ΑΚΙΝΗΤΟΥ

**ΘΕΣΗ :** ΑΓΡΟΚΤΗΜΑ ΚΑΤΩ ΠΤΕΡΙΑΣ

ΑΝΤΩΝΙΑΔΗΣ ΒΑΣΙΛΕΙΟΣ
ΑΓΡΟΝΟΜΟΣ ΤΟΠΟΓΡΑΦΟΣ ΜΗΧΑΝΙΚΟΣ
ΤΕΧΝΙΚΟ ΓΡΑΦΕΙΟ
ΚΑΣΤΟΡΙΑ /ΑΛ.ΚΟΜΝΗΝΟΥ 7 / Τηλ:2467022144 / fax:2467022147/ Κιν:6972692935

ΘΕΜΑ ΣΧΕΔΙΟΥ

**ΤΟΠΟΓΡΑΦΙΚΟ ΔΙΑΓΡΑΜΜΑ**

ΑΡΙΘΜΟΣ ΣΧΕΔΙΟΥ

**Τ-1**

ΕΛΕΓΧΘΗΚΕ ΚΑΙ ΔΙΟΡΘΩΘΗΚΕ
Καστοριά ..21./..7../..2015....
Αυτ.ό.....που ενήργησε την αυτοψία
ΠΑΠΑΜΗΛΙΟΥ ΙΩΑΝΝΑ
ΔΑΣΟΛΟΓΟΣ

**ΚΛΙΜΑΚΑ ΣΧΕΔΙΟΥ:** 1:500

**ΧΡΟΝΟΣ ΜΕΛΕΤΗΣ :** ΜΑΡΤΙΟΣ 2015

| **Ο ΣΥΝΤΑΞΑΣ** | **ΘΕΩΡΗΣΗ** |
|---|---|
| ΑΝΤΩΝΙΑΔΗΣ ΒΑΣΙΛΕΙΟΣ του ΚΩΝ.<br>ΑΓΡΟΝΟΜΟΣ ΤΟΠΟΓΡΑΦΟΣ ΜΗΧΑΝΙΚΟΣ<br>ΑΛ. ΚΟΜΝΗΝΟΥ 7 ΚΑΣΤΟΡΙΑ<br>ΑΦΜ 105351680 ΔΟΥ ΚΑΣΤΟΡΙΑΣ | Το παρόν συνοδεύει την<br>35080/3708/21-7-15 απόφασή μας<br>Καστοριά ......21-07-2015..<br>Ο Προϊστάμενος Δ/νσης Δασών<br>Χρήστος Λιάμης<br>Δασολόγος |