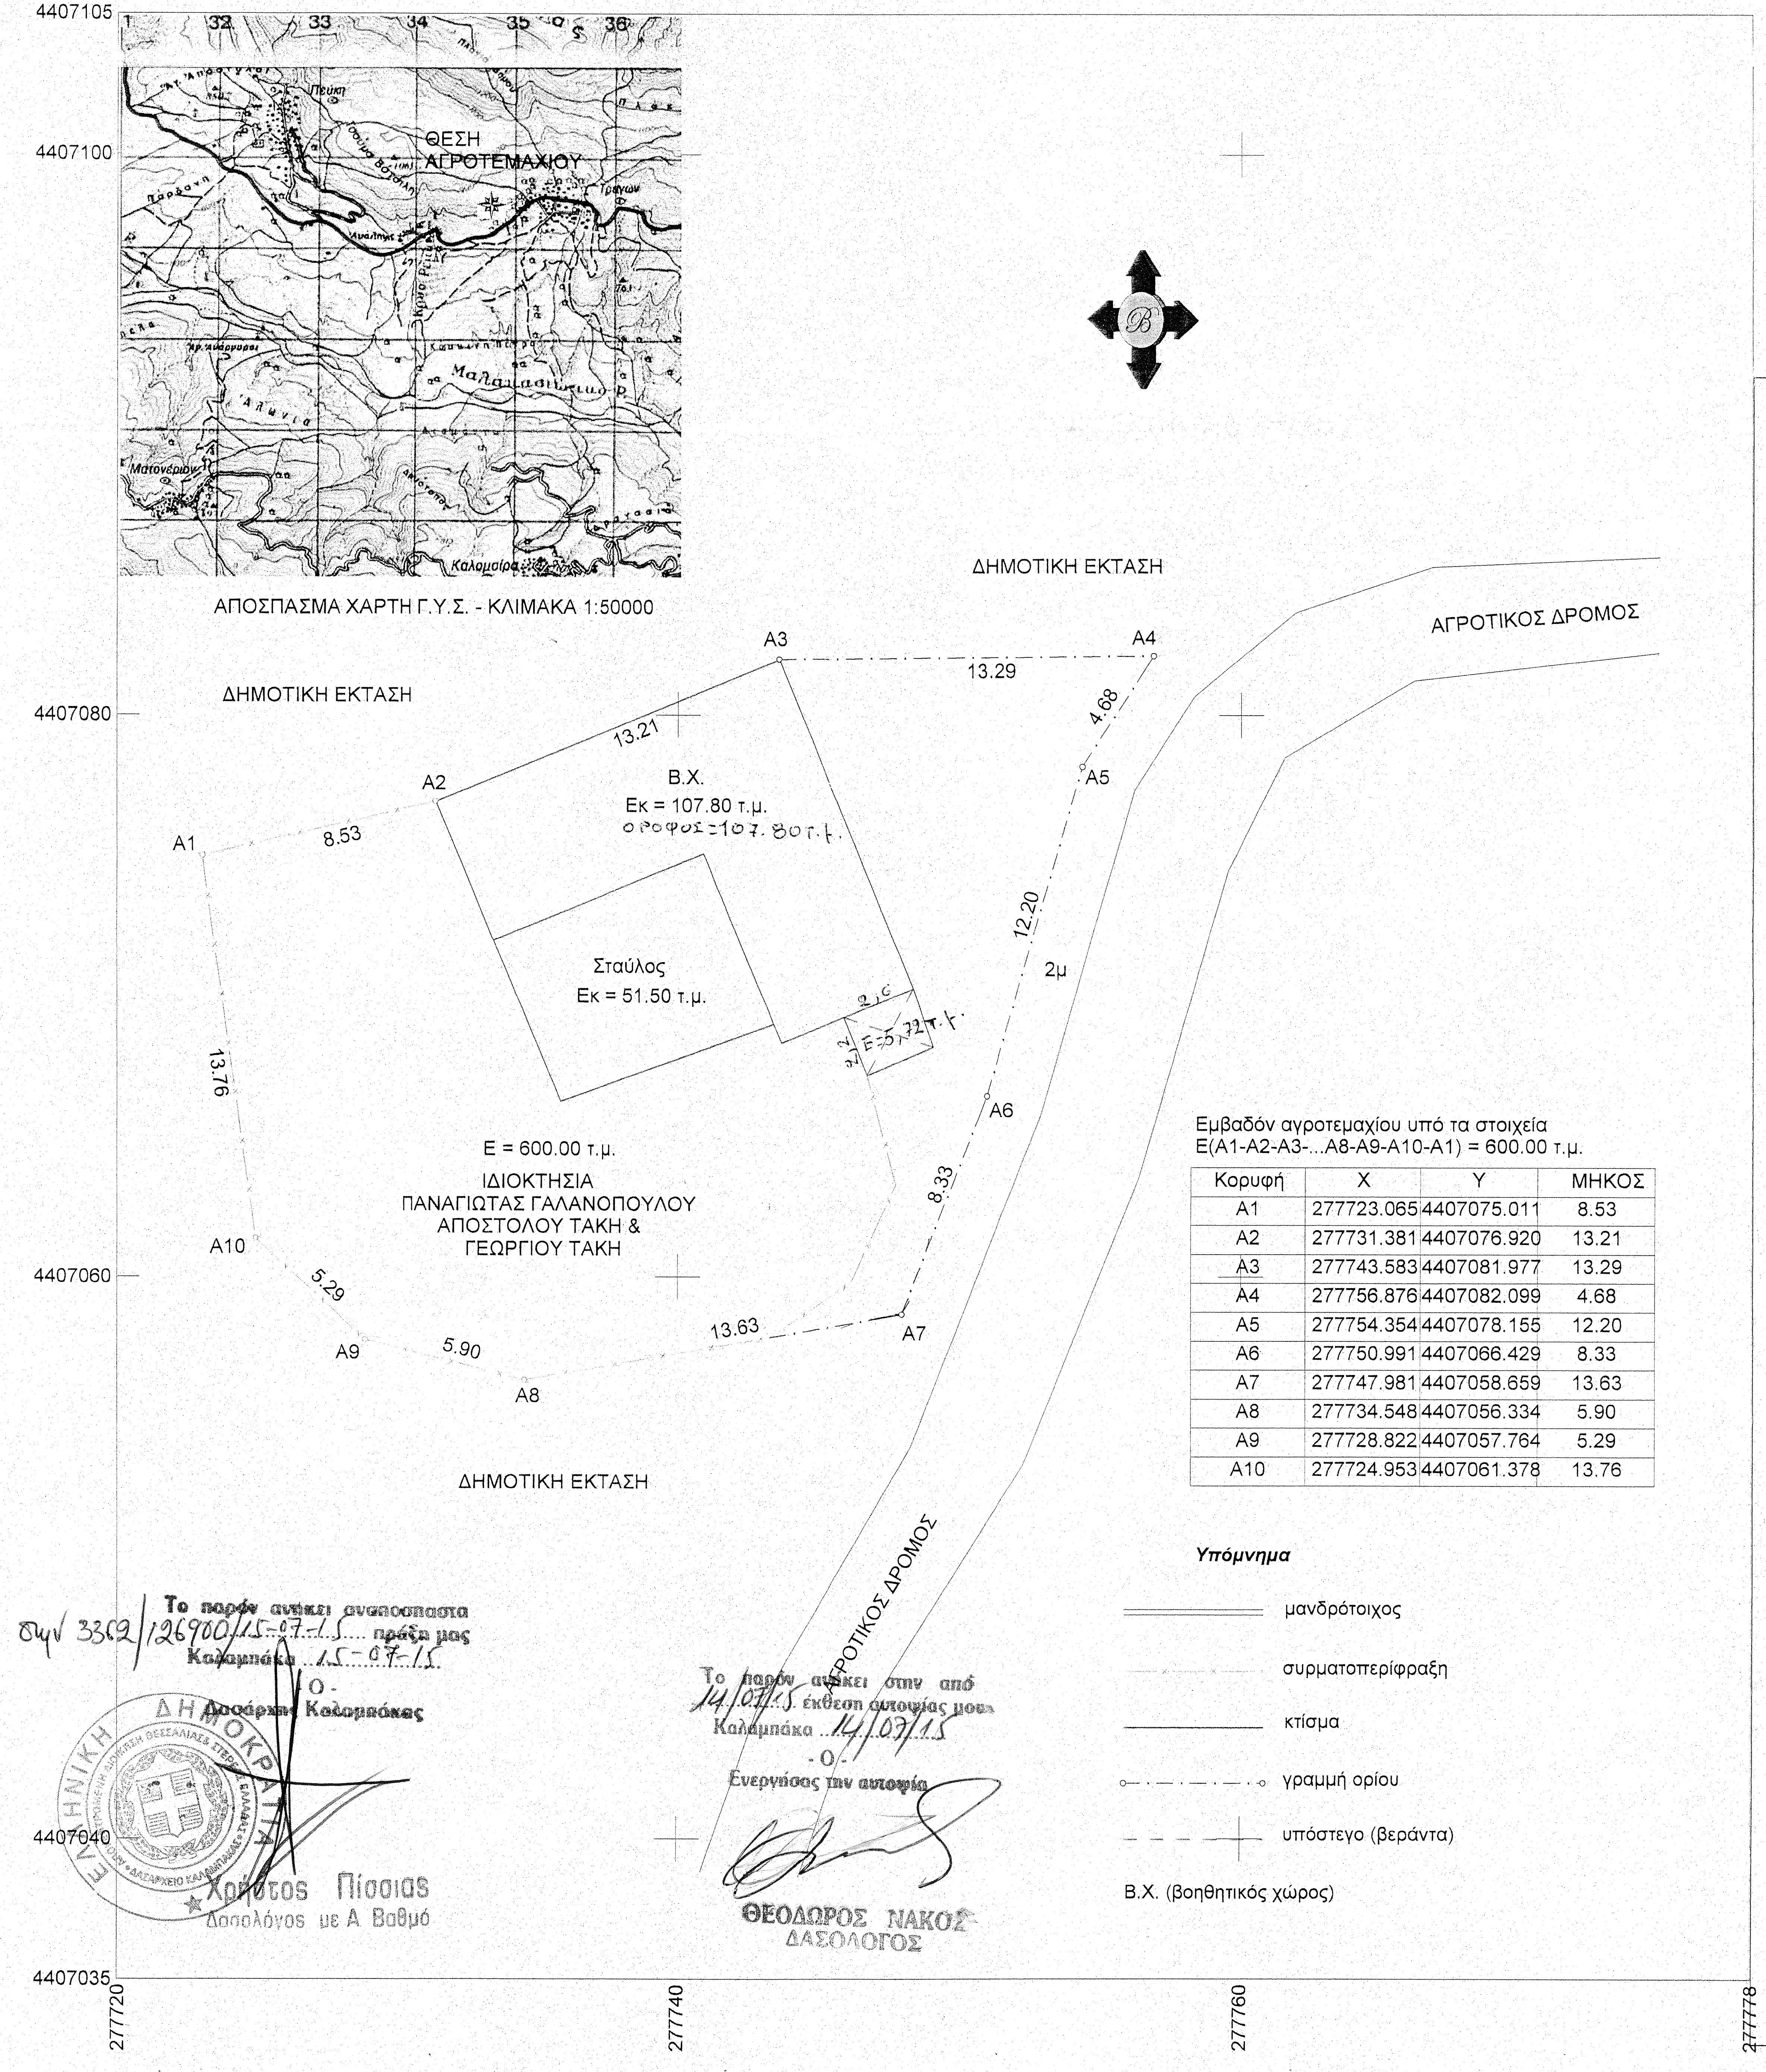
4407105
4407100
4407080
4407060
4407040
4407035
277720
277740
277760
277778
32
33
34
35
36
ΘΕΣΗ ΑΓΡΟΤΕΜΑΧΙΟΥ
ΔΗΜΟΤΙΚΗ ΕΚΤΑΣΗ
ΔΗΜΟΤΙΚΗ ΕΚΤΑΣΗ
ΔΗΜΟΤΙΚΗ ΕΚΤΑΣΗ
ΑΓΡΟΤΙΚΟΣ ΔΡΟΜΟΣ
ΑΓΡΟΤΙΚΟΣ ΔΡΟΜΟΣ
A1
A2
A3
A4
A5
A6
A7
A8
A9
A10
8.53
13.21
13.29
4.68
12.20
8.33
13.63
5.90
5.29
13.76
2μ
Β.Χ.
Εκ = 107.80 τ.μ.
οροφος=107.80τ.μ.
Σταύλος
Εκ = 51.50 τ.μ.
E=5,72τ.μ.
Ε = 600.00 τ.μ.
ΙΔΙΟΚΤΗΣΙΑ
ΠΑΝΑΓΙΩΤΑΣ ΓΑΛΑΝΟΠΟΥΛΟΥ
ΑΠΟΣΤΟΛΟΥ ΤΑΚΗ &
ΓΕΩΡΓΙΟΥ ΤΑΚΗ

ΑΠΟΣΠΑΣΜΑ ΧΑΡΤΗ Γ.Υ.Σ. - ΚΛΙΜΑΚΑ 1:50000

Εμβαδόν αγροτεμαχίου υπό τα στοιχεία
Ε(Α1-Α2-Α3-...Α8-Α9-Α10-Α1) = 600.00 τ.μ.

Κορυφή	X	Y	ΜΗΚΟΣ
A1	277723.065	4407075.011	8.53
A2	277731.381	4407076.920	13.21
A3	277743.583	4407081.977	13.29
A4	277756.876	4407082.099	4.68
A5	277754.354	4407078.155	12.20
A6	277750.991	4407066.429	8.33
A7	277747.981	4407058.659	13.63
A8	277734.548	4407056.334	5.90
A9	277728.822	4407057.764	5.29
A10	277724.953	4407061.378	13.76

Υπόμνημα

- μανδρότοιχος
- συρματοπερίφραξη
- κτίσμα
- γραμμή ορίου
- υπόστεγο (βεράντα)

Β.Χ. (βοηθητικός χώρος)

Θεωρ 3362/126900/15-07-15

Το παρόν ανήκει αναπόσπαστα
15-07-15 **πράξη μας**
Καλαμπάκα 15-07-15
- Ο -
Δασάρχης Καλαμπάκας

Χρήστος Πίσσιας
Δασολόγος με Α Βαθμό

Το παρόν ανήκει στην από
14/07/15 **έκθεση αυτοψίας μου**
Καλαμπάκα 14/07/15
- Ο -
Ενεργήσας την αυτοψία

ΘΕΟΔΩΡΟΣ ΝΑΚΟΣ
ΔΑΣΟΛΟΓΟΣ

ΤΟΠΟΓΡΑΦΙΚΟ ΔΙΑΓΡΑΜΜΑ ΑΓΡΟΤΕΜΑΧΙΟΥ ΙΔΙΟΚΤΗΣΙΑΣ

ΘΕΣΗ ΑΓΡΟΤΕΜΑΧΙΟΥ
Δ.Δ. ΤΡΥΓΩΝΑΣ - ΔΗΜΟΣ ΚΑΛΑΜΠΑΚΑΣ

1. Δήλωση Μηχανικού (Ν651/1977)
Το αγροτεμάχιο υπό τα στοιχεία Ε(Α1-Α2-Α3-Α4-....Α8-Α9-Α10-Α1) = 600.00 τ.μ. δεν είναι άρτιο και οικοδομήσιμο σύμφωνα με τις κείμενες πολεοδομικές διατάξεις .

Ο Μηχανικός

ΚΩΝ/ΝΙΑ Γ. ΜΠΡΕΝΤΑ
ΔΙΠΛΩΜ. ΠΟΛΙΤΙΚΟΣ ΜΗΧΑΝΙΚΟΣ
ΠΟΛΥΤΕΧΝΙΚΗΣ ΣΧΟΛΗΣ Α.Π.Θ.
ΜΕΛΟΣ Τ.Ε.Ε. - ΑΡΙΘ. ΜΗΤΡΩΟΥ 68777
ΧΑΤΖΗΠΕΤΡΟΥ 27 - ΚΑΛΑΜΠΑΚΑ
ΤΗΛ.: 24320 75808
Α.Φ.Μ. 046679634 - ΔΟΥ ΚΑΛΑΜΠΑΚΑΣ

2. ΟΡΟΙ ΔΟΜΗΣΗΣ (ΕΚΤΟΣ ΣΧΕΔΙΟΥ)

Εμβαδόν	: 4000.00 τ.μ.
Πρόσωπο	: 25 μ

3. ΠΑΡΑΤΗΡΗΣΕΙΣ :
α) Οι συντεταγμένες είναι στο προβολικό σύστημα Ε.Γ.Σ.Α. ' 87 .

4. ΔΗΛΩΣΗ ΙΔΙΟΚΤΗΤΗ
Οι υπογεγραμμένοι Ι , ιδιοκτήτες του αναφερομένου ακινήτου δηλώνουμε υπεύθυνα και εν γνώσει των συνεπειών του νόμου περί ψευδούς δηλώσεως , ότι είμαστε κάτοχοι του προαναφερομένου τεμαχίου με όρια όπως αυτά εμφανίζονται στο παρόν τοπογραφικό διάγραμμα .
Τα δε όρια που έχουμε υλοποιήσει και υποδείξει σ'αυτό είναι ορθά .

Οι Δηλούντες

ΕΡΓΟΔΟΤΕΣ :

ΕΡΓΟ : ΤΟΠΟΓΡΑΦΙΚΟ ΔΙΑΓΡΑΜΜΑ ΑΓΡΟΤΕΜΑΧΙΟΥ

ΚΛΙΜΑΚΑ : 1/200

ΜΕΛΕΤΗΤΗΣ :

ΧΡΟΝΟΣ ΜΕΛΕΤΗΣ
ΜΑΪΟΣ 2014

ΚΩΝ/ΝΙΑ Γ. ΜΠΡΕΝΤ
ΔΙΠΛΩΜ. ΠΟΛΙΤΙΚΟΣ ΜΗΧΑΝΙΚ
ΠΟΛΥΤΕΧΝΙΚΗΣ ΣΧΟΛΗΣ Α.Π.
ΜΕΛΟΣ Τ.Ε.Ε. - ΑΡΙΘ. ΜΗΤΡΩΟΥ 6877
ΧΑΤΖΗΠΕΤΡΟΥ 27 - ΚΑΛΑΜΠΑΚΑ
ΤΗΛ.: 24320 75808
Α.Φ.Μ. 046679634 - ΔΟΥ ΚΑΛΑΜΠΑΚΑ