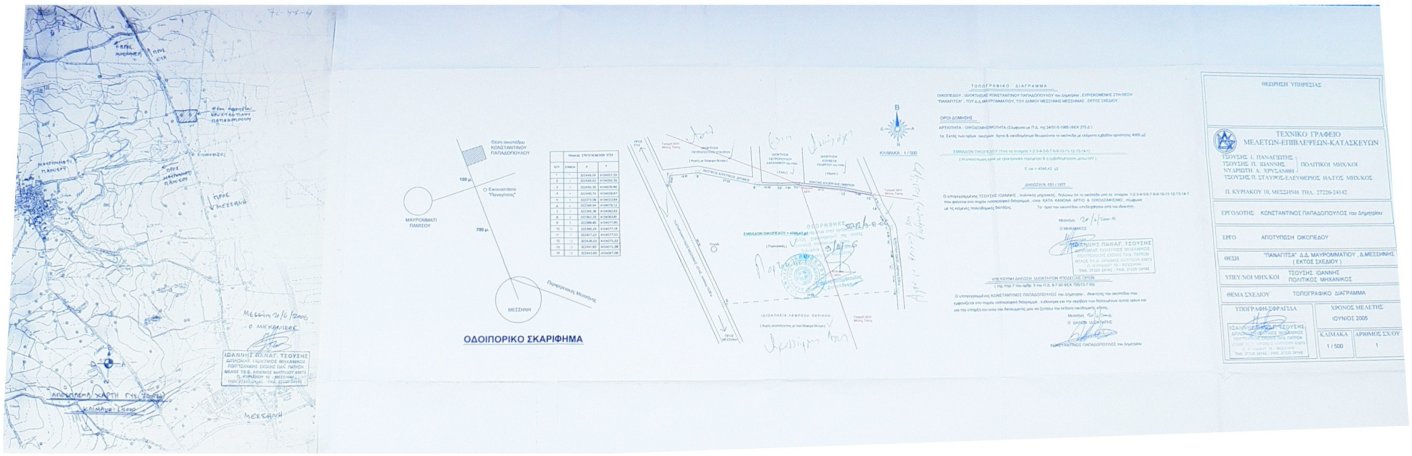
ΟΔΟΙΠΟΡΙΚΟ ΣΚΑΡΙΦΗΜΑ
ΤΟΠΟΓΡΑΦΙΚΟ ΔΙΑΓΡΑΜΜΑ
ΘΕΩΡΗΘΗ ΥΠΗΡΕΣΙΑΣ
ΤΕΧΝΙΚΟ ΓΡΑΦΕΙΟ
ΜΕΛΕΤΩΝ-ΕΠΙΒΛΕΨΕΩΝ-ΚΑΤΑΣΚΕΥΩΝ
ΕΡΓΟ: ΑΠΟΤΥΠΩΣΗ ΟΙΚΟΠΕΔΟΥ
ΘΕΣΗ: "ΠΑΝΑΓΙΤΣΑ" Δ.Δ. ΜΑΥΡΟΜΑΤΙΟΥ, Δ.ΜΕΣΣΗΝΗΣ
(ΕΚΤΟΣ ΣΧΕΔΙΟΥ)
ΥΠΕΥ.ΝΟΙ ΜΗΧ.ΚΟΙ: ΤΣΟΥΤΣΗΣ ΙΩΑΝΝΗΣ
ΠΟΛΙΤΙΚΟΣ ΜΗΧΑΝΙΚΟΣ
ΘΕΜΑ ΣΧΕΔΙΟΥ: ΤΟΠΟΓΡΑΦΙΚΟ ΔΙΑΓΡΑΜΜΑ
ΥΠΟΓΡΑΦΗ ΣΧΕΔΙΑΣΗ
ΧΡΟΝΟΣ ΜΕΛΕΤΗΣ
ΙΟΥΝΙΟΣ 2005
ΚΛΙΜΑΚΑ
1 / 500
ΑΡΙΘΜΟΣ ΣΧΟΥ
1