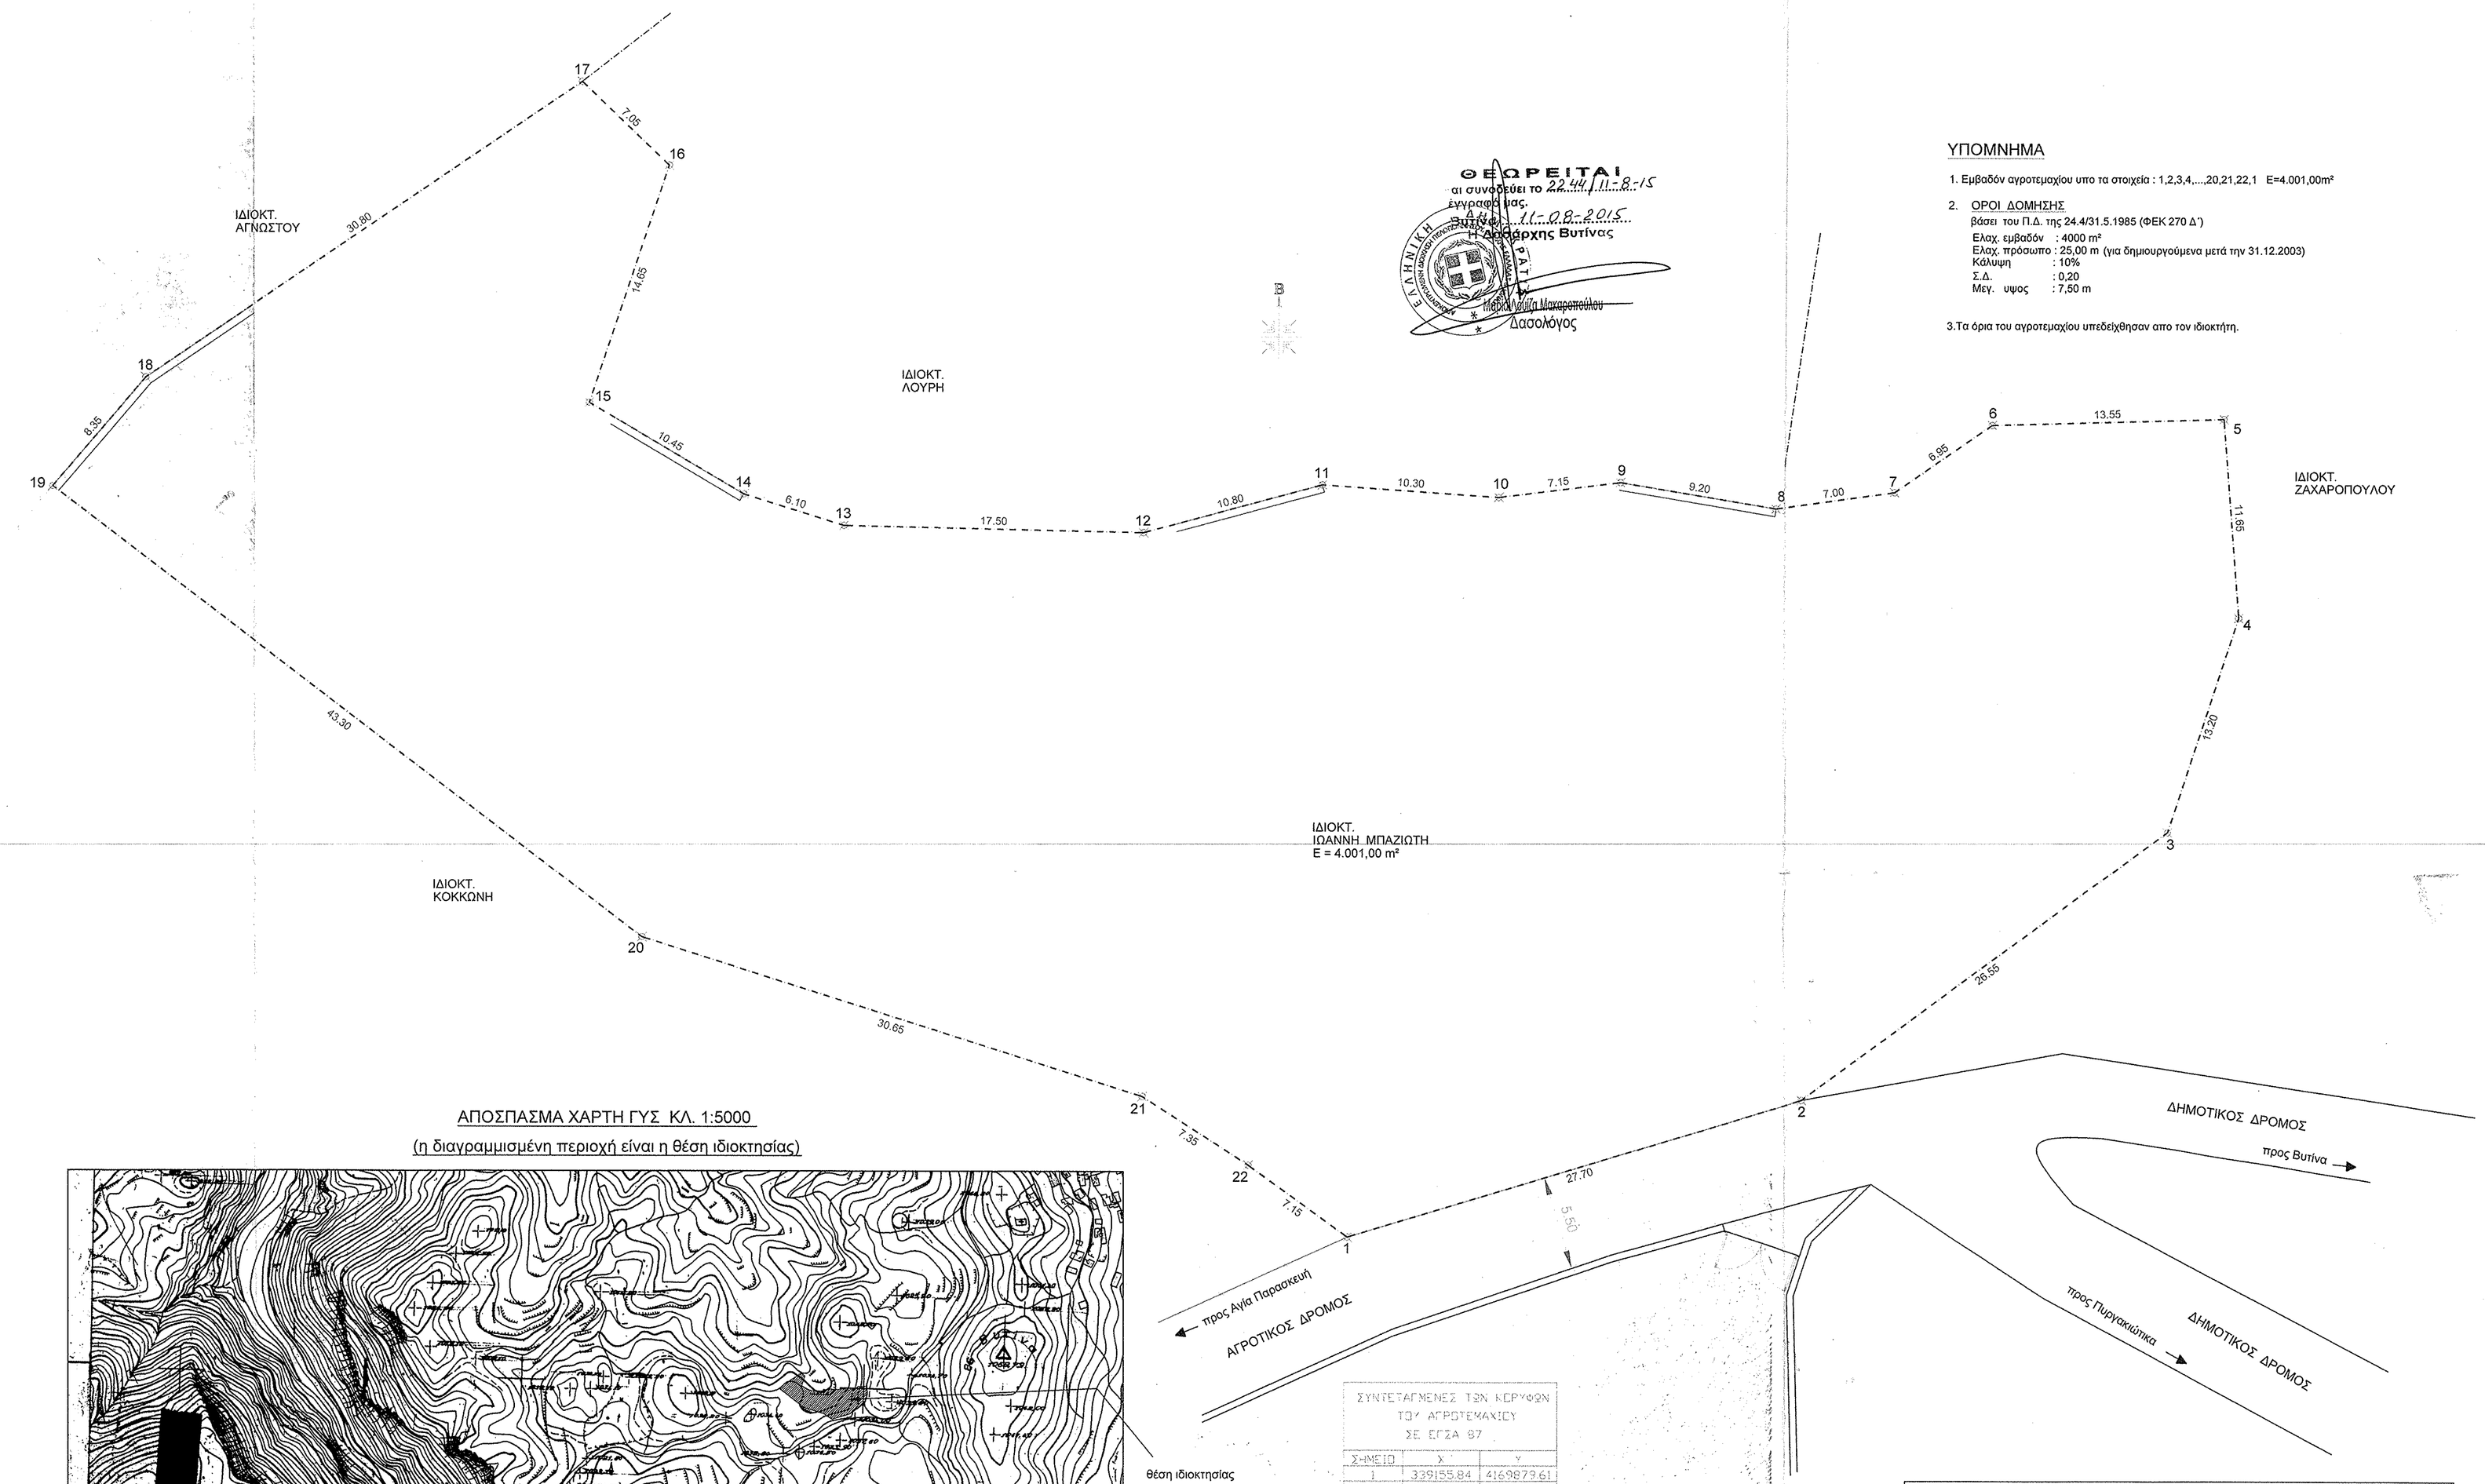

ΘΕΩΡΕΙΤΑΙ
αι συνοδεύει το 22.44/11-8-15
έγγραφό μας.
Βυτίνα 11-08-2015
Η Δασάρχης Βυτίνας
Μαρία Λουΐζα Μακαροπούλου
Δασολόγος

ΥΠΟΜΝΗΜΑ

1. Εμβαδόν αγροτεμαχίου υπο τα στοιχεία : 1,2,3,4,...,20,21,22,1 E=4.001,00m²

2. ΟΡΟΙ ΔΟΜΗΣΗΣ
βάσει του Π.Δ. της 24.4/31.5.1985 (ΦΕΚ 270 Δ΄)
Ελαχ. εμβαδόν : 4000 m²
Ελαχ. πρόσωπο : 25,00 m (για δημιουργούμενα μετά την 31.12.2003)
Κάλυψη : 10%
Σ.Δ. : 0,20
Μεγ. υψος : 7,50 m

3.Τα όρια του αγροτεμαχίου υπεδείχθησαν απο τον ιδιοκτήτη.

ΑΠΟΣΠΑΣΜΑ ΧΑΡΤΗ ΓΥΣ ΚΛ. 1:5000

(η διαγραμμισμένη περιοχή είναι η θέση ιδιοκτησίας)

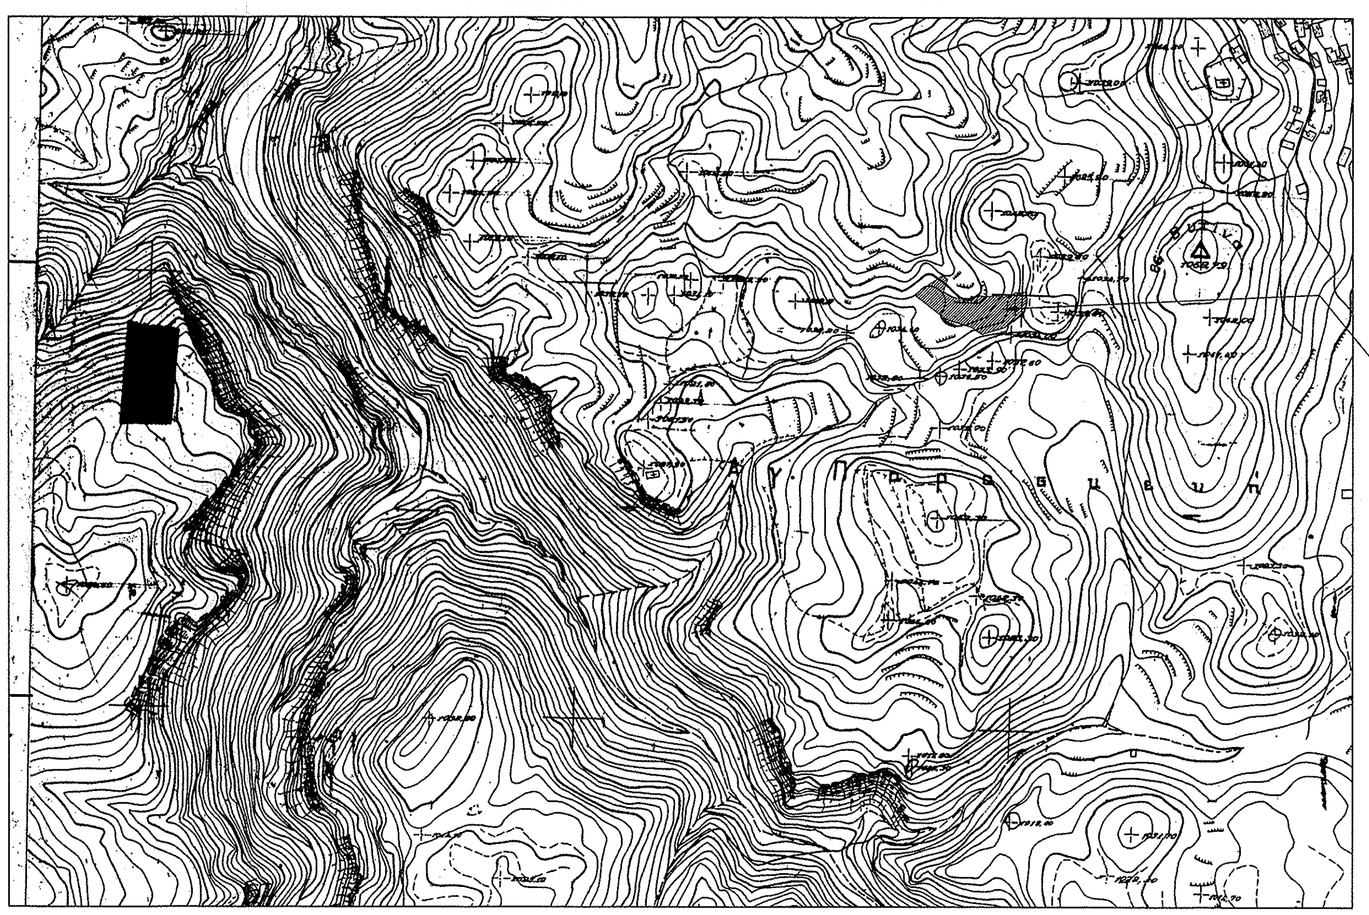

ΣΥΝΤΕΤΑΓΜΕΝΕΣ ΤΩΝ ΚΟΡΥΦΩΝ
ΤΟΥ ΑΓΡΟΤΕΜΑΧΙΟΥ
ΣΕ ΕΓΣΑ 87

ΣΗΜΕΙΟ	X	Y
1	339155.84	4169879.61
2	339182.37	4169887.60
3	339203.72	4169903.34
4	339207.85	4169915.91
5	339206.98	4169927.55
6	339193.45	4169927.18
7	339187.76	4169923.22
8	339180.81	4169922.25
9	339171.76	4169923.77
10	339164.65	4169922.88
11	339154.37	4169923.60
12	339143.96	4169920.79
13	339126.45	4169921.18
14	339120.62	4169923.01
15	339111.62	4169928.36
16	339116.26	4169942.23
17	339111.20	4169947.13
18	339085.74	4169929.80
19	339080.34	4169923.45
20	339114.70	4169897.08
21	339143.90	4169887.79
22	339150.06	4169883.79

E=1/2 Σ(Xi + Xi+1)(Yi − Yi+1)

E = 4.001,00 m²

ΕΙΔΟΣ : ΑΠΟΤΥΠΩΣΗ ΑΓΡΟΤΕΜΑΧΙΟΥ ΘΕΣΗ : θέση "ΛΑΚΩΜΑΤΑ" εκτός ορίων Τ.Δ. ΒΥΤΙΝΑΣ ΔΗΜΟΥ ΓΟΡΤΥΝΙΑΣ - ΝΟΜΟΥ ΑΡΚΑΔΙΑΣ ΙΔΙΟΚΤ. : ΙΩΑΝΝΗΣ ΜΠΑΖΙΩΤΗΣ	αριθμος σχεδιου T1 ημερομηνια ΙΟΥΝ. 2015
μελετη ΤΟΠΟ	θεμα σχεδιου ΤΟΠΟΓΡΑΦΙΚΟ 1:200 ΚΛΙΜΑΞ

υπογραφη

ΔΗΜΗΤΡΙΟΣ Π. ΠΑΤΣΙΛΙΒΑΣ
ΔΙΠΛΩΜ. ΠΟΛΙΤΙΚΟΣ ΜΗΧΑΝΙΚΟΣ
ΕΘΝΙΚΟΥ ΜΕΤΣΟΒΙΟΥ ΠΟΛΥΤΕΧΝΕΙΟΥ
ΜΕΛΟΣ Τ.Ε.Ε. - ΑΡΙΘΜΟΣ ΜΗΤΡΩΟΥ:105287
ΠΕΛΑΓΟΥΣ & ΣΑΡΑΝΤΑΠΟΡΟΥ - ΤΡΙΠΟΛΗ
ΑΦΜ: 070522864 - ΔΟΥ: ΤΡΙΠΟΛΗΣ
ΤΗΛ.:6978497775