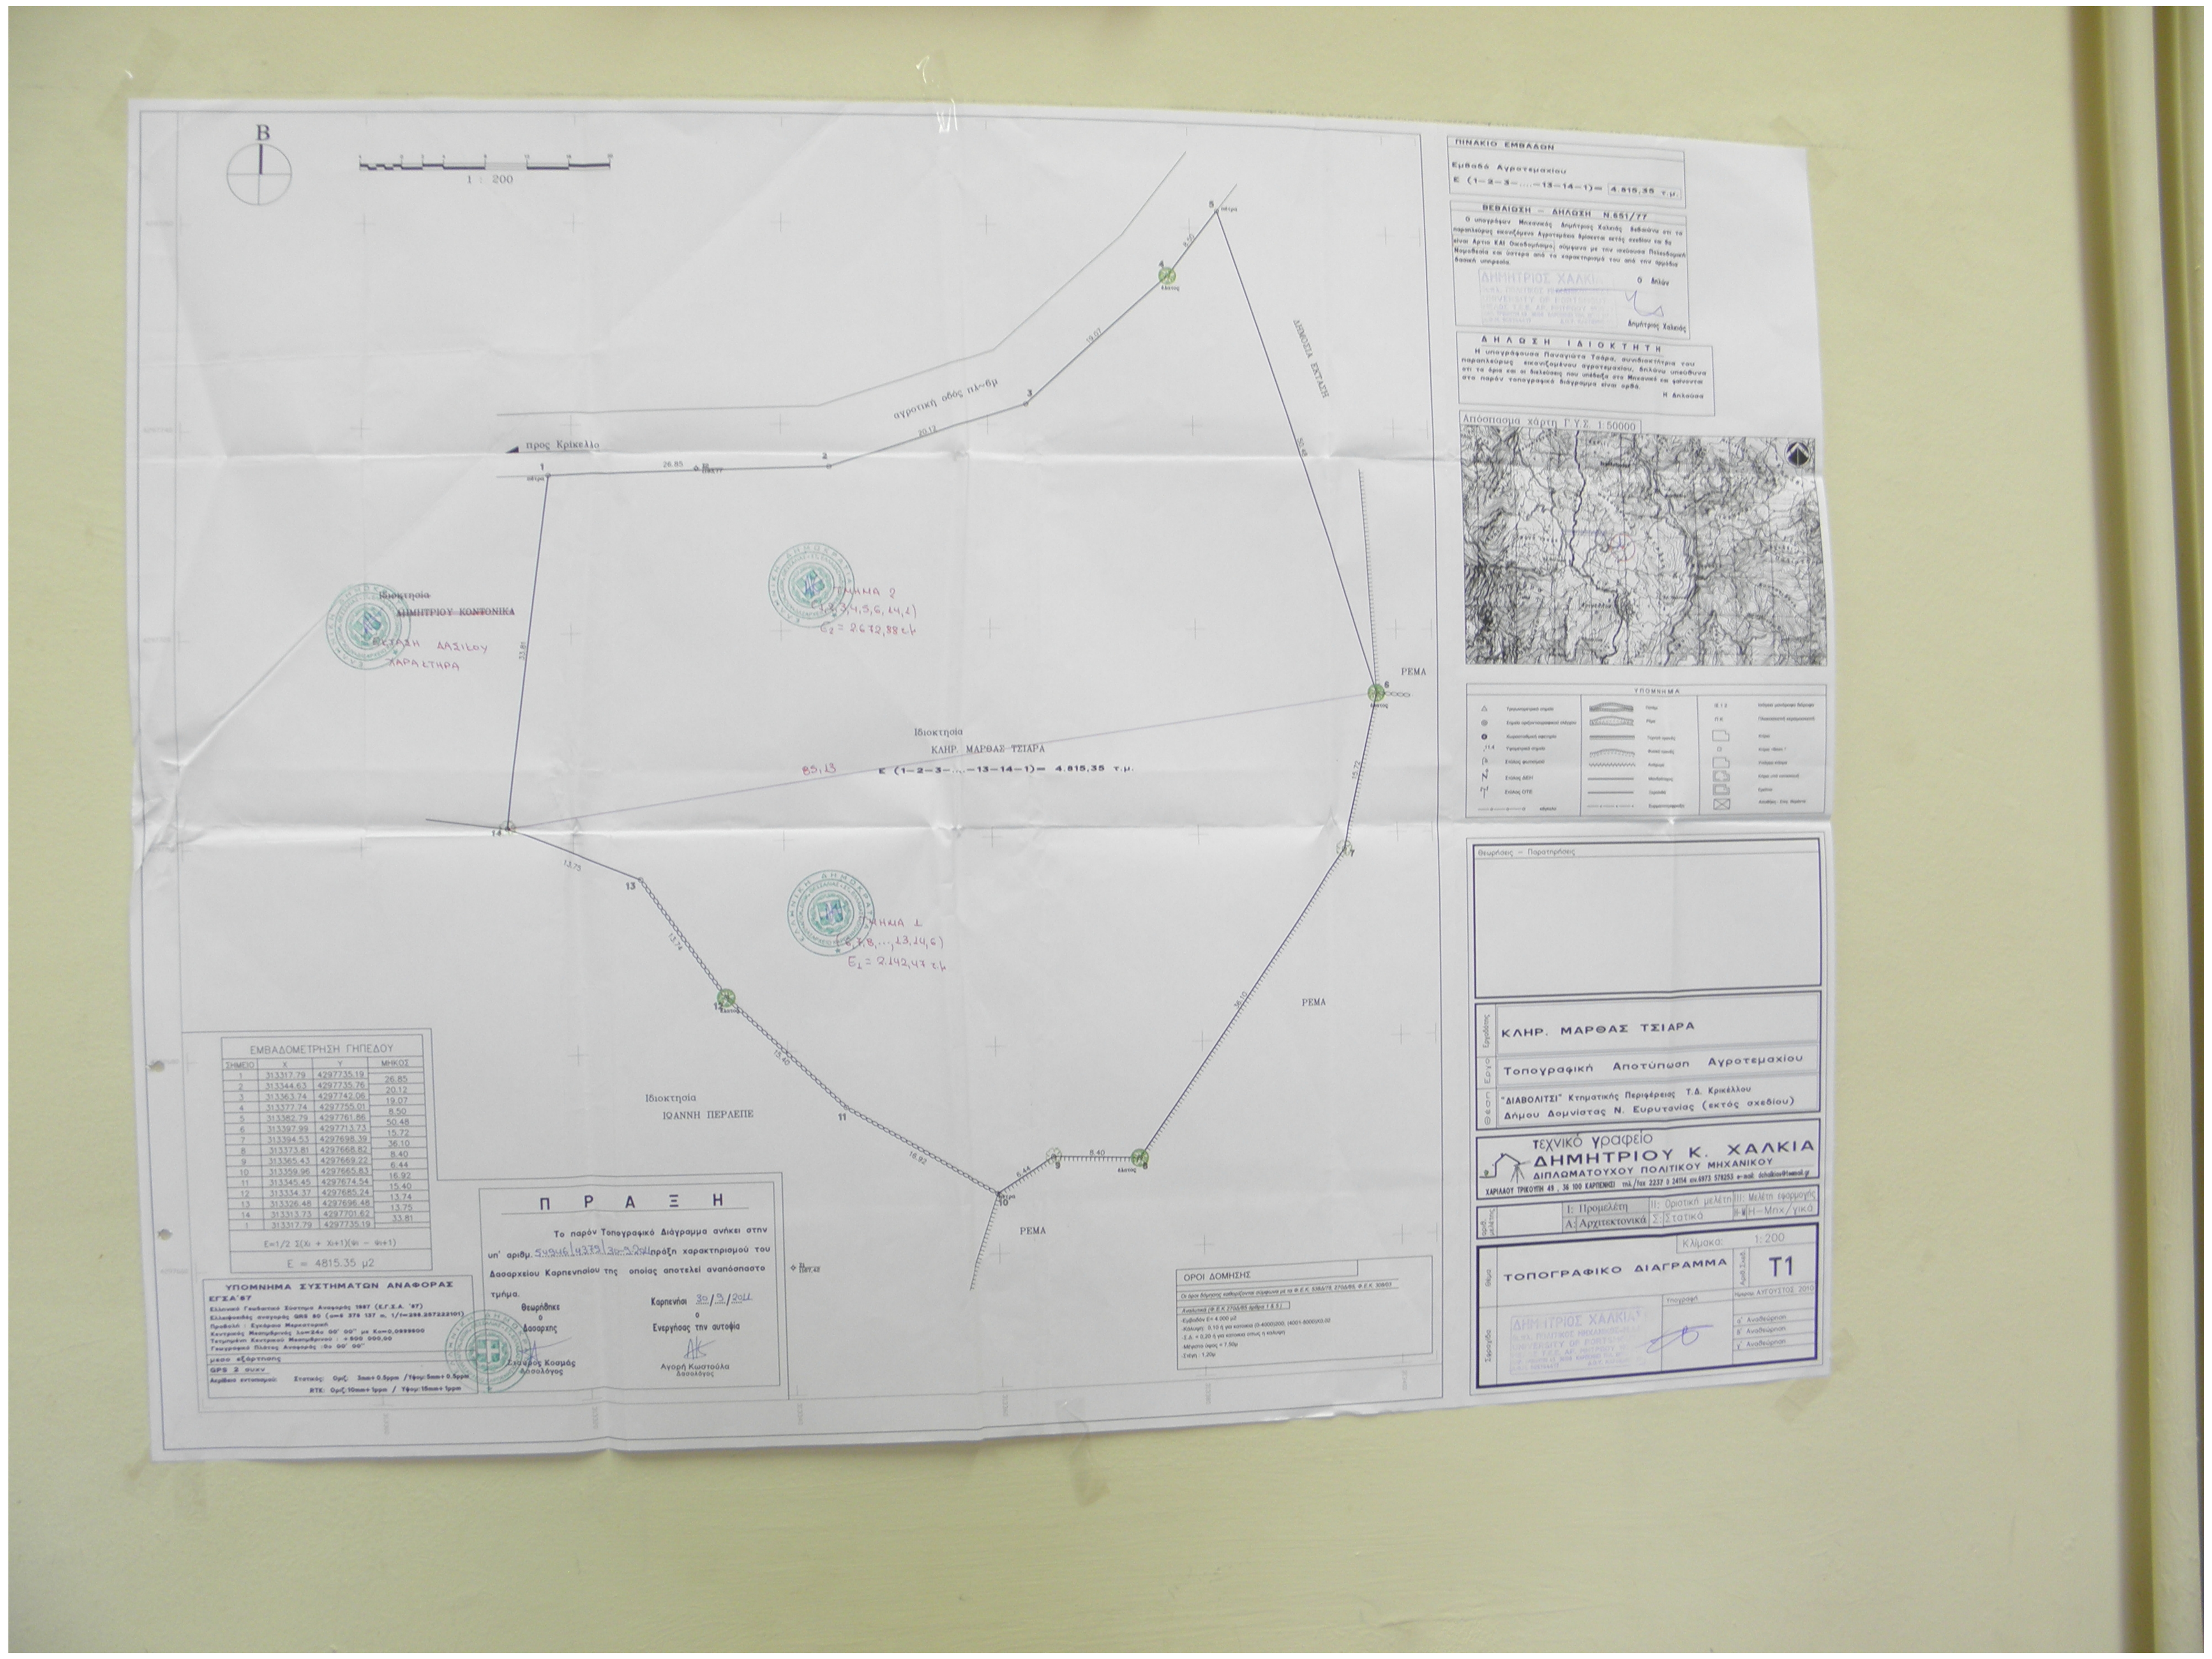
Π Ρ Α Ξ Η
ΡΕΜΑ
Θεωρήσεις – Παρατηρήσεις
ΚΛΗΡ. ΜΑΡΘΑΣ ΤΣΙΑΡΑ
Τοπογραφική Αποτύπωση Αγροτεμαχίου
"ΔΙΑΒΟΛΙΤΣΙ" Κτηματικής Περιφέρειας Τ.Δ. Κρικέλλου
Δήμου Δομνίστας Ν. Ευρυτανίας (εκτός σχεδίου)
τεχνικό γραφείο
ΔΗΜΗΤΡΙΟΥ Κ. ΧΑΛΚΙΑ
ΔΙΠΛΩΜΑΤΟΥΧΟΥ ΠΟΛΙΤΙΚΟΥ ΜΗΧΑΝΙΚΟΥ
I: Προμελέτη
II: Οριστική μελέτη
III: Μελέτη εφαρμογής
Α: Αρχιτεκτονικά
Σ: Στατικά
Η-Μ: Η–Μηχ/γικά
Κλίμακα: 1:200
ΤΟΠΟΓΡΑΦΙΚΟ ΔΙΑΓΡΑΜΜΑ
T1
Ημερομ. ΑΥΓΟΥΣΤΟΣ 2010
Υπογραφή
α' Αναθεώρηση
β' Αναθεώρηση
γ' Αναθεώρηση