


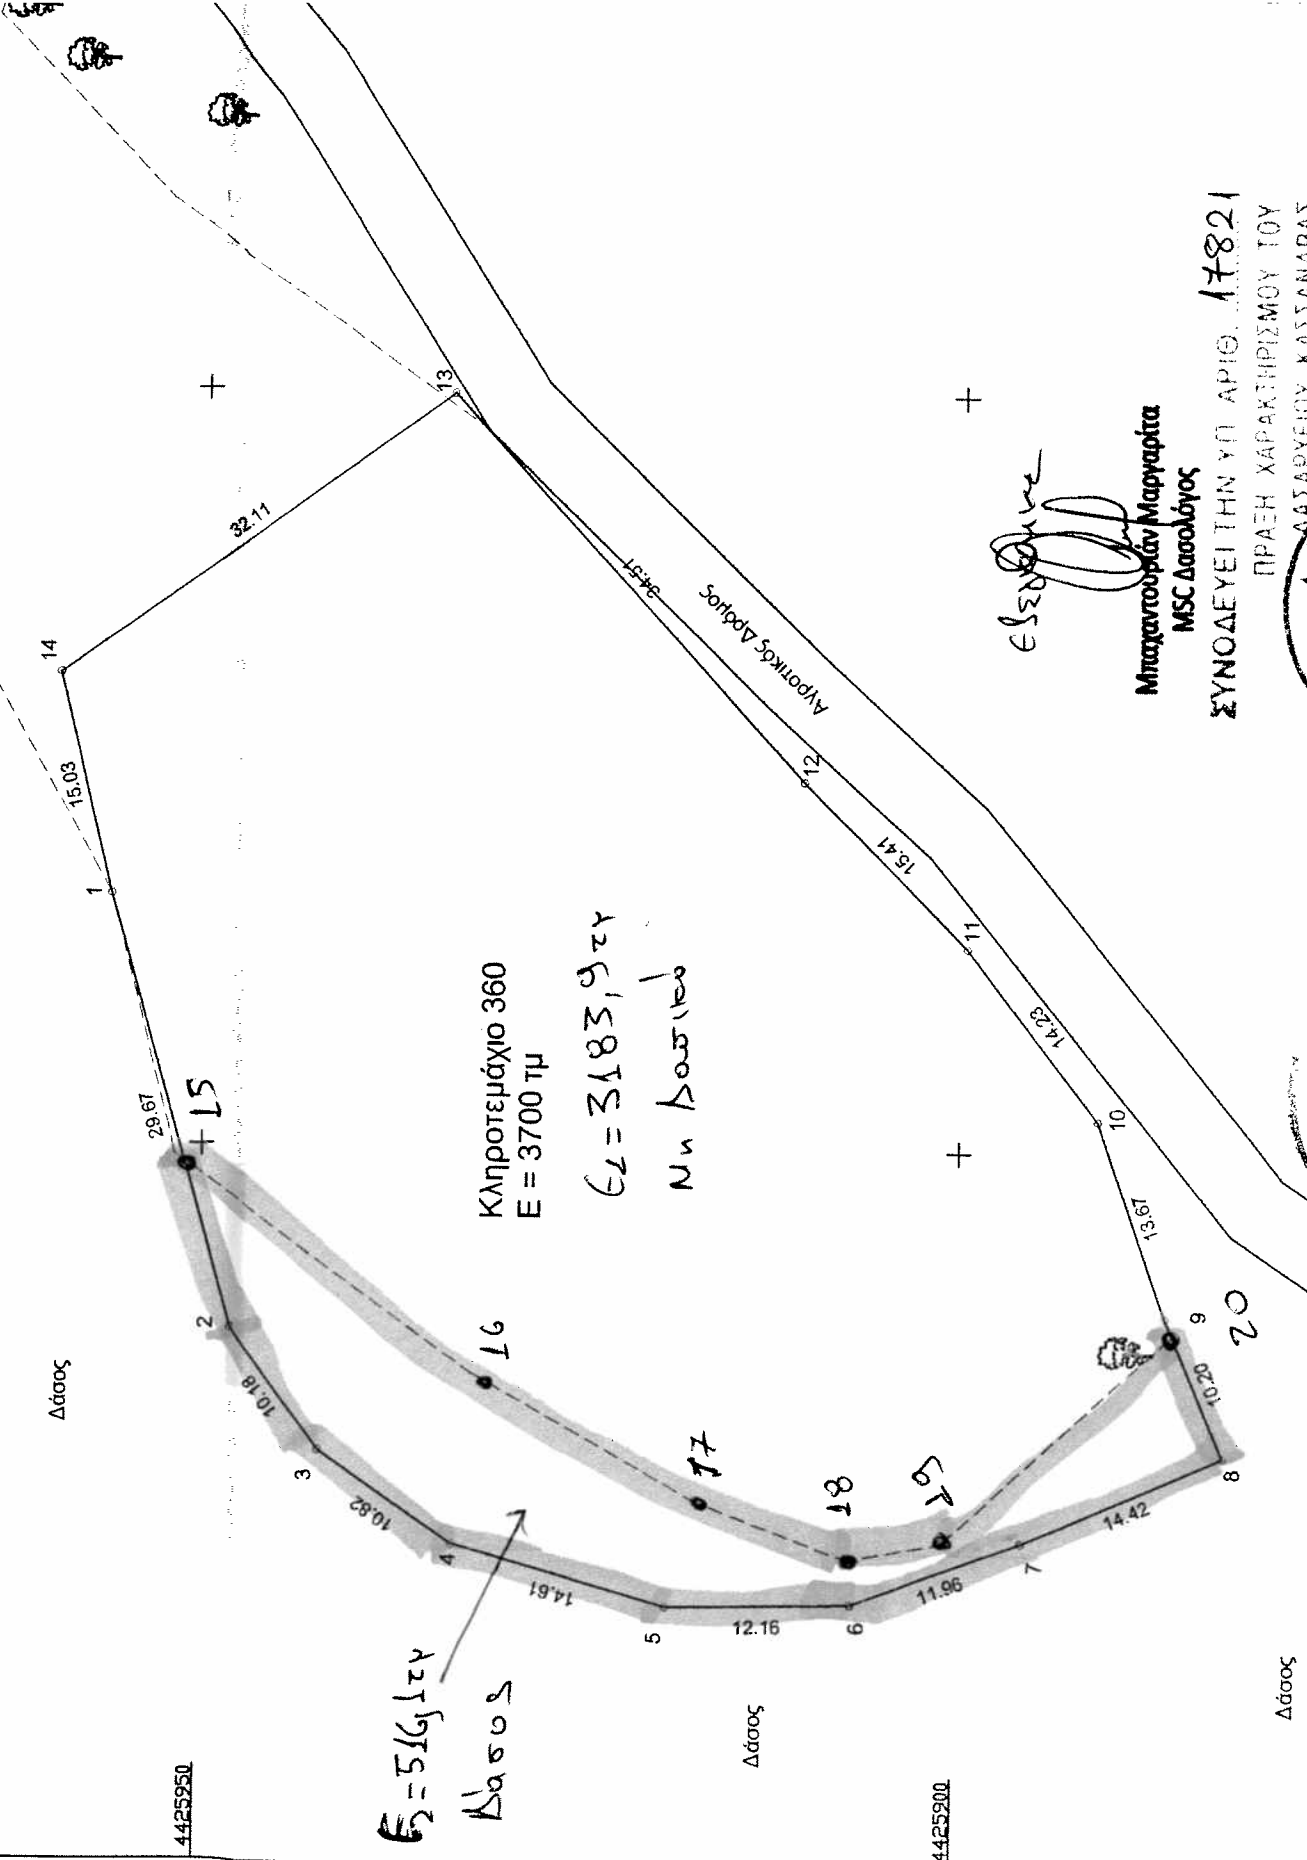


ΕΞΕΛΑΜΕ

Μπαχατουρίαν Μαργαρίτα
MSC Δασολόγος

ΣΥΝΟΔΕΥΕΙ ΤΗΝ ΥΠ ΑΡΙΘ. 17821


ΠΡΑΞΗ ΧΑΡΑΚΤΗΡΙΣΜΟΥ ΤΟΥ
ΔΑΣΑΡΧΕΙΟΥ ΚΑΣΣΑΝΔΡΑΣ

ΔΗΜΟΤΕΛΕΙΑ 20.08.2015
ΔΑΣΑΡΧΗΣ ΚΑΣΣΑΝΔΡΑΣ

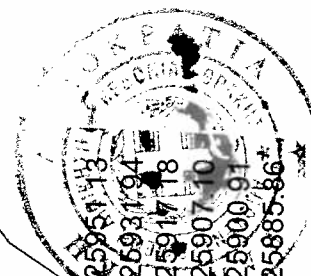

X15=450948.89 Y15=4425951.13
X16=450934.96 Y16=4425931.94
X17=450926.59 Y17=4425917.18
X18=450922.73 Y18=4425907.10
X19=450923.91 Y19=4425900.91
X20=450938.08 Y20=4425885.86

ΑΠΟΣΠΑΣΜΑ ΧΑΡΤΗ ΟΡΙΣΤΙΚΗΣ ΔΙΑΝΟΜΗΣ 1951
1:5000

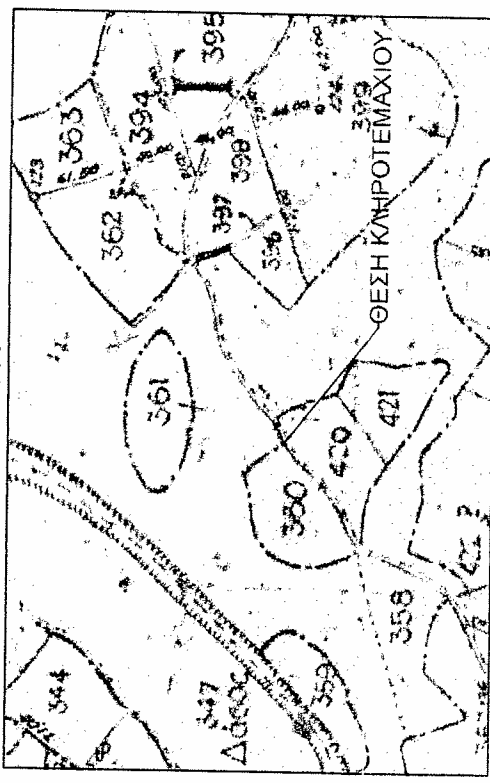

4425950 450950 451000 4425800