ΣΥΝΤΕΤΑΓΜΕΝΕΣ ΟΡΙΩΝ ΟΙΚΟΠΕΔΟΥ

ΚΩΔΙΚΟΣ: 5526		Ε= 625.00 μ²	
ΚΟΡΥΦΕΣ	X	Y	ΠΛΕΥΡΕΣ
Α	262872.709	4365131.731	25.00
Β	262897.708	4365131.440	25.00
Γ	262898.170	4365158.450	25.00
Δ	262873.171	4365158.718	25.00

ΧΩΡΟΣ VODAFONE
ΠΡΟΣ ΕΚΔΟΣΗ ΠΡΑΞΗΣ ΧΑΡΑΚΤΗΡΙΣΜΟΥ

ΚΩΔΙΚΟΣ: 5526		ΕΤ= 125.00 μ²	
ΚΟΡΥΦΕΣ	X	Y	ΠΛΕΥΡΕΣ
Α	262872.709	4365131.731	25.00
Β	262897.708	4365131.440	5.00
Β'	262897.800	4365136.420	25.00
Α'	262872.801	4365136.721	5.00

ΣΥΝΤΕΤΑΓΜΕΝΕΣ ΣΤΑΣΕΩΝ

ΣΗΜΕΙΟ	X	Y	Η(γεωμ/τρο)
ΣΤ.1	262908.001	4365143.002	1481.15
ΣΤ.2	262912.828	4365172.160	1478.50

ΓΕΩΓΡΑΦΙΚΕΣ ΣΥΝΤΕΤΑΓΜΕΝΕΣ ΘΕΣΗΣ Σ.Β.

Τα φ, λ αναφέρονται στο ελλειψοειδές αναφοράς GRS 80 του συστήματος Ε.Γ.Σ.Α. '87

φ : 39° 24' 11"
λ : 21° 14' 46"

Τα φ, λ αναφέρονται στο ελλειψοειδές αναφοράς του συστήματος WGS '84

φ : 39° 24' 20"
λ : 21° 14' 52"

ΕΜΒΑΔΟΜΕΤΡΗΣΗ

Ε (Α,Β,Γ,Δ,Α) = 625.00τ.μ

ΠΑΡΑΔΟΧΕΣ

1. Σύστημα συντεταγμένων Ε.Γ.Σ.Α. '87
2. Ψηφιστική ορθοτομία: 0.50 επτά μ. επ. θάλασσας
3. Ακαθαιστικής υγρομετρικών κλιμάκιου 0.40 m
4. η τοπογραφική απεικόνιση έγινε με αυτόνομα σταθμό
5. Τα εμβαδόν υπολογίσαμε με την μέθοδο του Gauss

ΥΠΟΜΝΗΜΑ

Ονομασία	Σημείο Στάσης
Δ Τ1	Τριγωνομετρικό Γ.Υ.Σ.
Α1 (Η1)	Κύρωμη Οικοπέδου και Γεώμετρίς
	Αξονικό Ορίων Οικοπέδου

APOΣΠΑΣΜΑ ΧΑΡΤΗ 1:50.000 Γ.Υ.Σ. Φ.Χ. "ΑΓΝΑΝΤΑ"

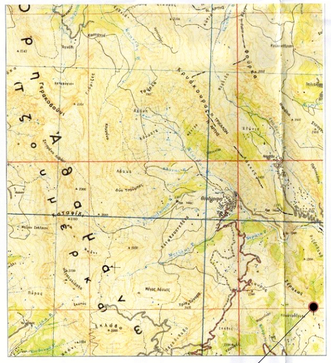

ΘΕΣΗ ΣΤΑΘΜΟΥ VODAFONE

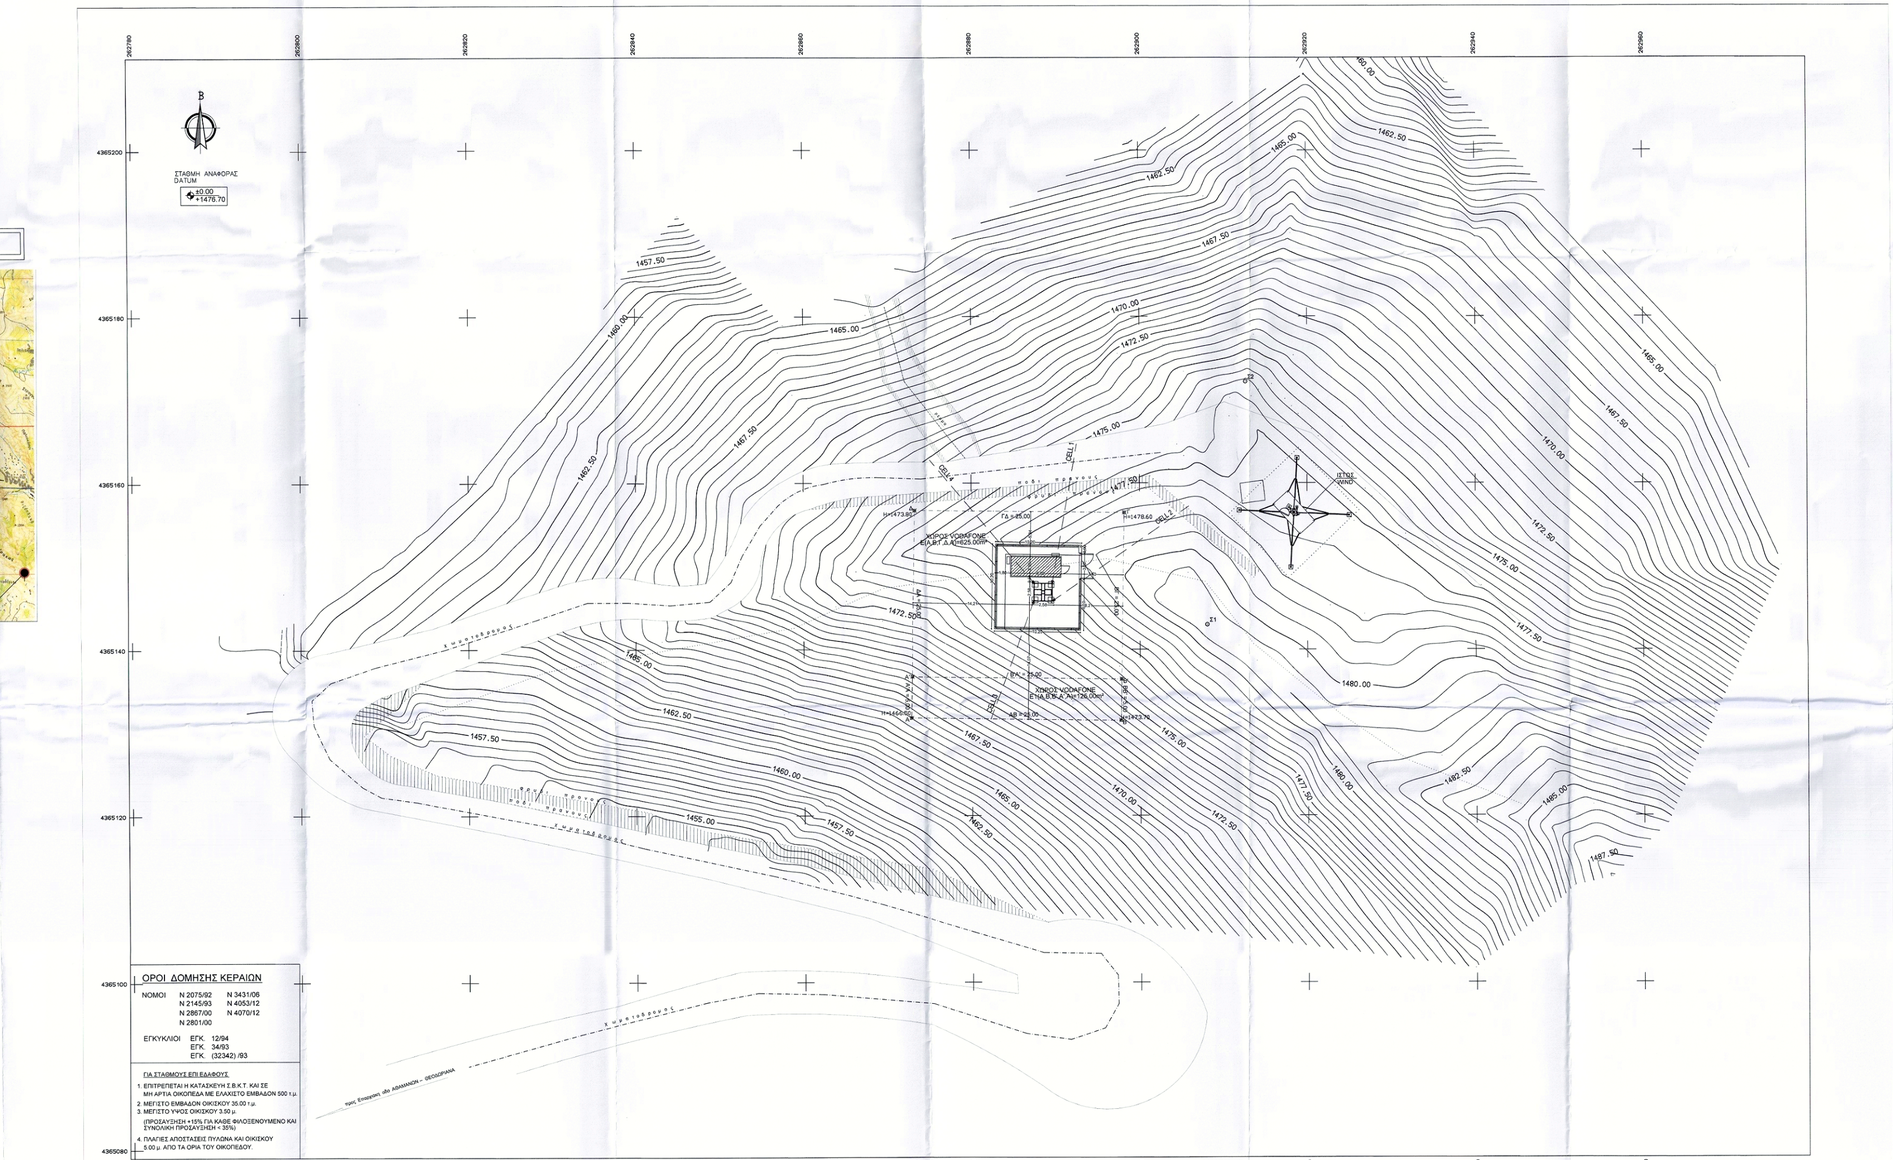

ΟΡΟΙ ΔΟΜΗΣΗΣ ΚΕΡΑΙΩΝ

ΝΟΜΟΙ N 2075/92 N 3431/06
N 2145/93 N 4053/12
N 2867/00 N 4070/12
N 2801/00

ΕΓΚΥΚΛΙΟΙ ΕΓΚ. 12/94
ΕΓΚ. 34/93
ΕΓΚ. (32342) /93

ΓΙΑ ΣΤΑΘΜΟΥΣ ΕΠΙ ΕΔΑΦΟΥΣ

1. ΕΠΙΤΡΕΠΕΤΑΙ Η ΚΑΤΑΣΚΕΥΗ Σ.Β.Κ.Τ. ΚΑΙ ΣΕ ΜΗ ΑΡΤΙΑ ΟΙΚΟΠΕΔΑ ΜΕ ΕΛΑΧΙΣΤΟ ΕΜΒΑΔΟΝ 500 τ.μ.
2. ΜΕΓΙΣΤΟ ΕΜΒΑΔΟΝ ΟΙΚΙΣΚΟΥ 35.00 τ.μ.
3. ΜΕΓΙΣΤΟ ΥΨΟΣ ΟΙΚΙΣΚΟΥ 3.50 μ.
   (ΠΡΟΣΑΥΞΗΣΗ +15% ΓΙΑ ΚΑΘΕ ΦΙΛΟΞΕΝΟΥΜΕΝΟ ΚΑΙ ΣΥΝΟΛΙΚΗ ΠΡΟΣΑΥΞΗΣΗ < 35%)
4. ΠΛΑΓΙΕΣ ΑΠΟΣΤΑΣΕΙΣ ΠΥΛΩΝΑ ΚΑΙ ΟΙΚΙΣΚΟΥ 5.00 μ. ΑΠΟ ΤΑ ΟΡΙΑ ΤΟΥ ΟΙΚΟΠΕΔΟΥ.

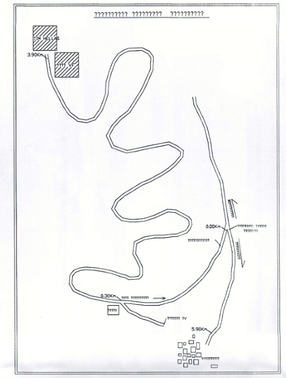

Ο ΕΛΛΗΝΙΚΟΣ ΔΗΜΟΚΡΑΤΙΑ
ΑΠΟΚΕΝΤΡΩΜΕΝΗ ΔΙΟΙΚΗΣΗ
ΗΠΕΙΡΟΥ – ΔΥΤ. ΜΑΚΕΔΟΝΙΑΣ
ΔΙΠΕΙΡ. ΔΙΑΧΩΡ. ΑΡΤΑΣ
Τα παρόν σχέδιο από υφ' αριθ. 4285/6/3569/16-8-2015
Θεωρήθηκε σήμερα στην Άρτα
16-8-2015

ΘΕΩΡΗΘΗΚΕ ΚΑΤΑΛΛΗΛΕ ΜΕΛΕ: ΔΑΛΙΑΝΙΔΗ								