



ΑΝΗΚΕΙ ΣΤΗΝ ΑΡΧ.ΟΜ. 57445/26-8-2015 ΠΡΑΞΗ ΧΑΡ/ΣΜΟΥ
ΤΗΣ ΔΙΕΥΘΥΝΣΗΣ ΔΑΣΩΝ
ΔΩΔΕΚΑΝΗΣΟΥ

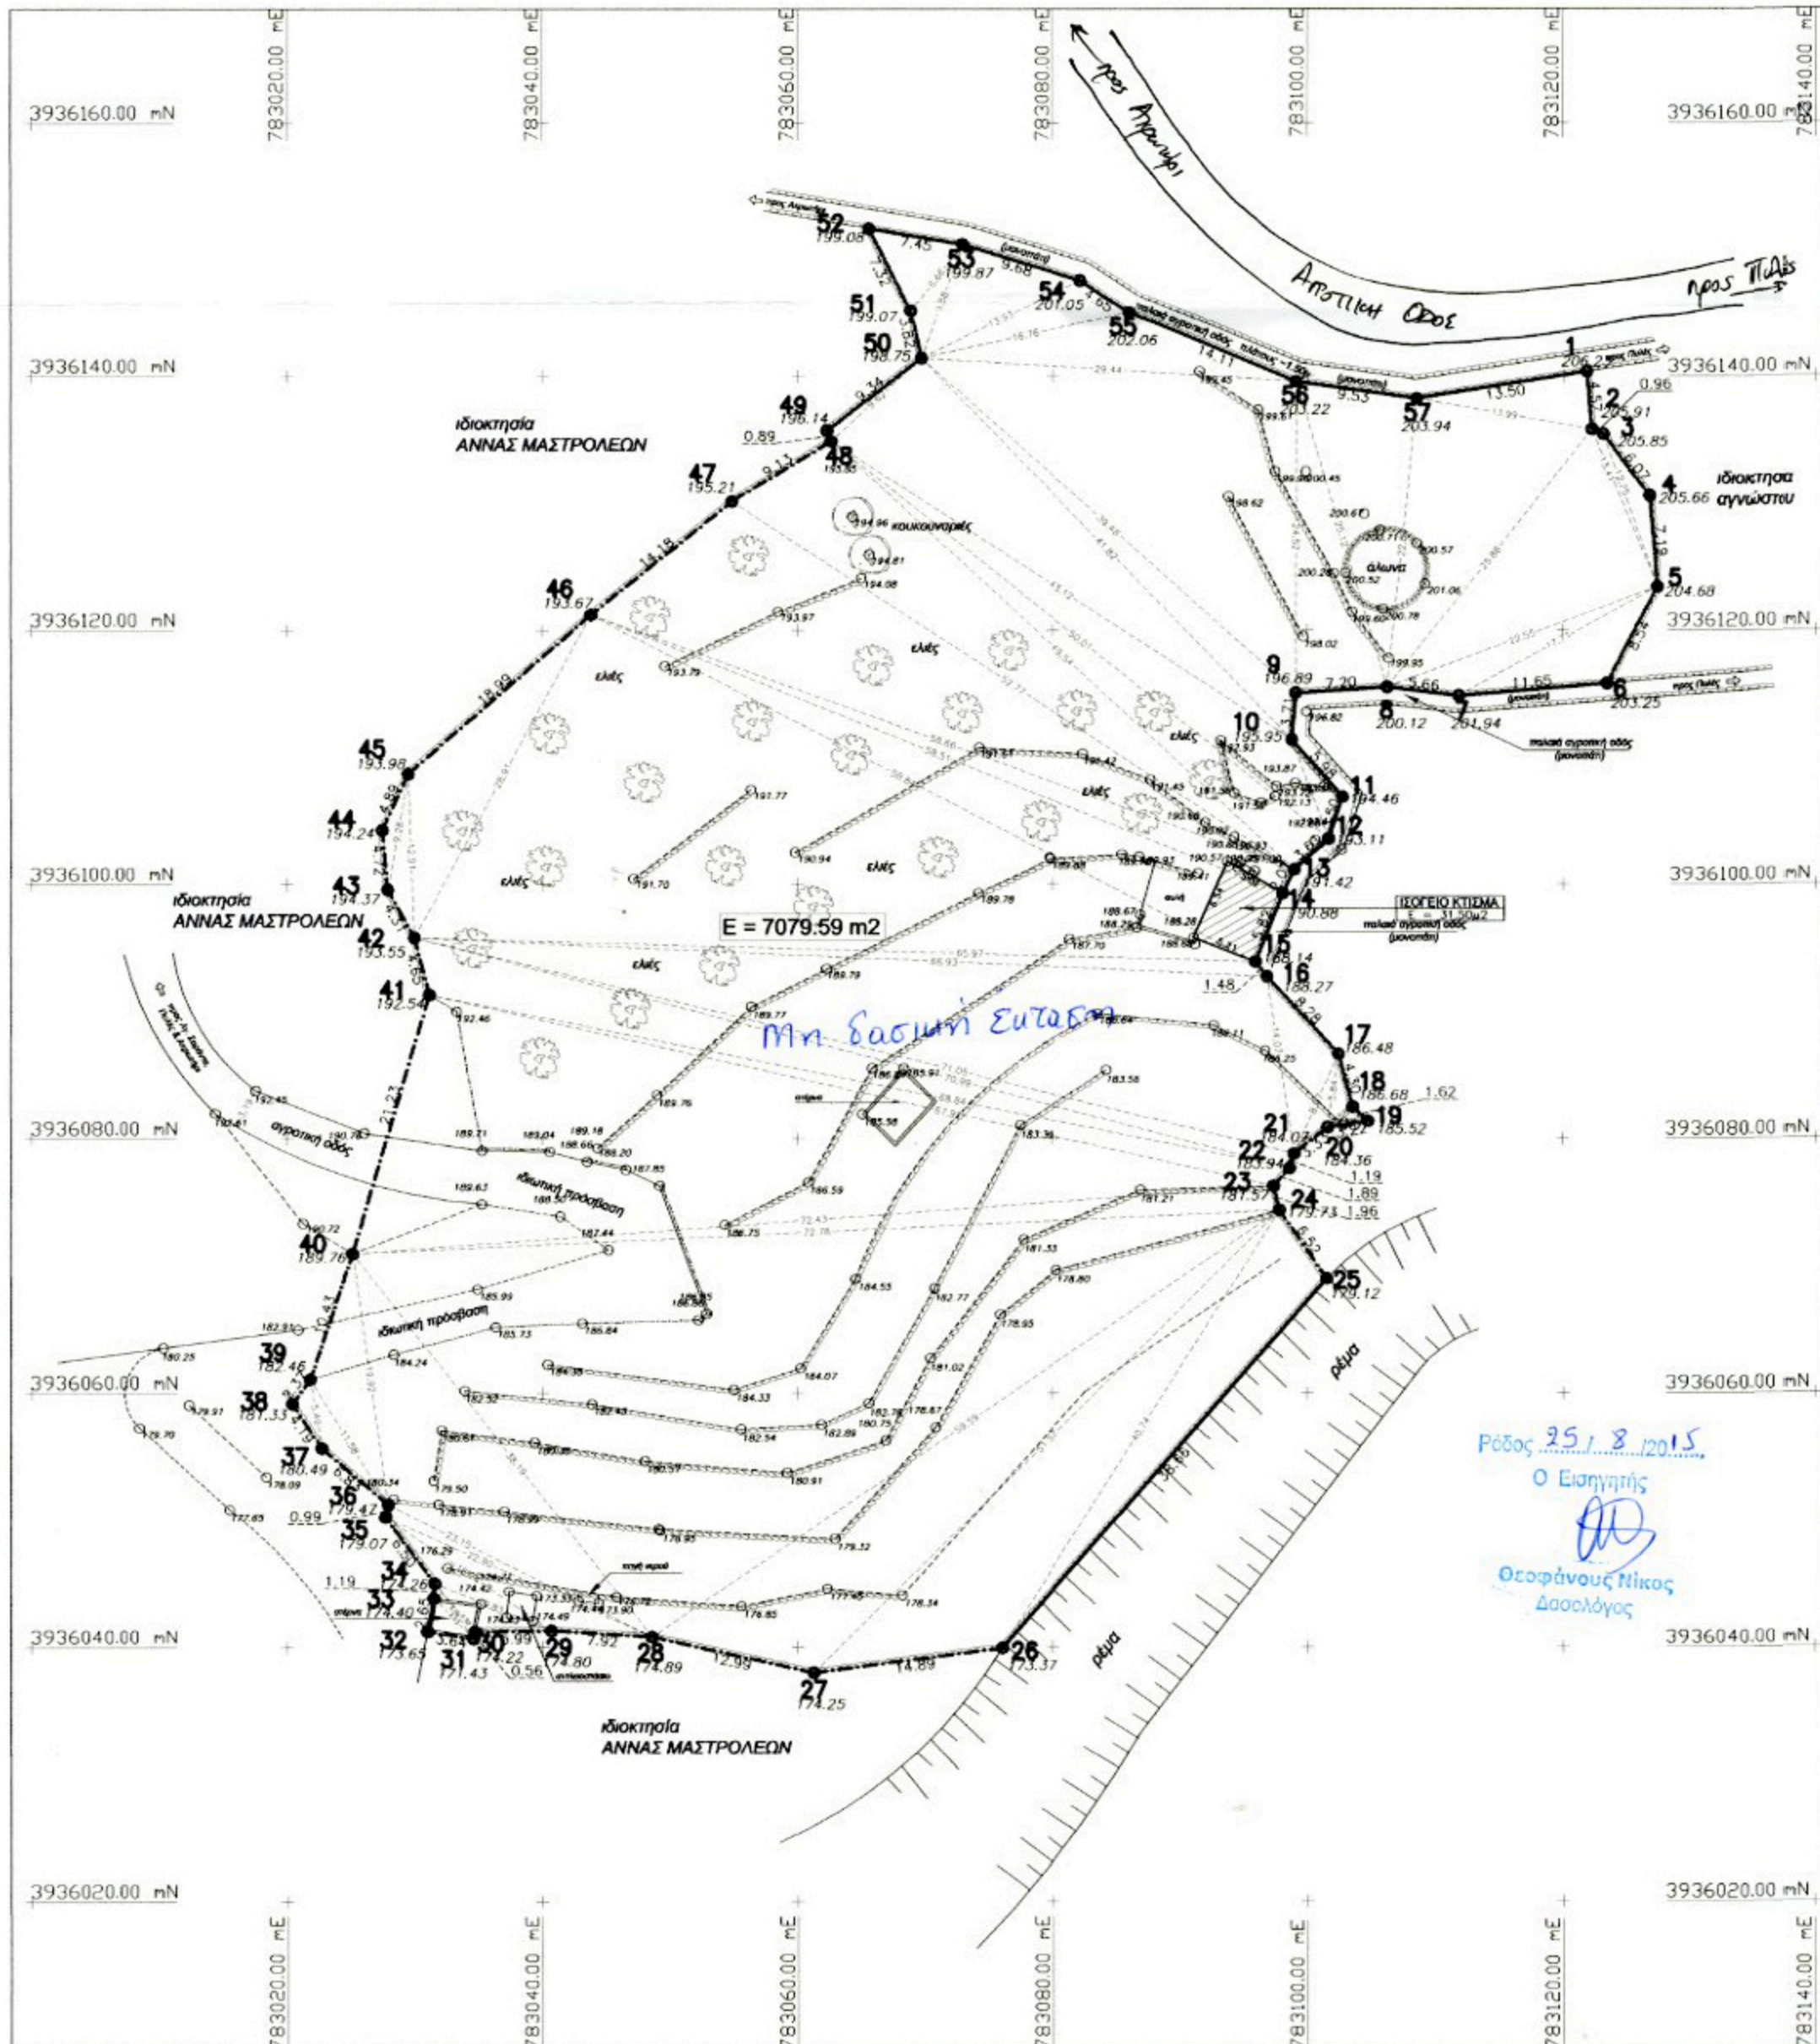

Εμβαδόν Οικόπεδου 1.2.3.4.....56.57.1
Υπολογισμός Εμβαδού με Ορθογώνιες Συντεταγμένες

Α/Α Στοιχείου	Περιγραφή Στοιχείου	X	Y	Πλευρά (m)
1	1	783121.8534	3936140.3507	4.5670
2	2	783122.2984	3936135.8054	0.9575
3	3	783123.1838	3936135.4408	6.0676
4	4	783126.8048	3936130.5723	7.1903
5	5	783127.3987	3936123.4065	8.5433
6	6	783123.5104	3936115.7994	11.6475
7	7	783111.9028	3936114.8363	5.6612
8	8	783106.2805	3936115.5023	7.2038
9	9	783099.0915	3936113.6493	3.7110
10	10	783098.7816	3936111.3513	5.9527
11	11	783102.7604	3936106.8833	3.4963
12	12	783101.6436	3936103.5702	3.6141
13	13	783098.9487	3936101.1526	2.0715
14	14	783098.0660	3936099.2875	5.8164
15	15	783095.9236	3936093.8796	1.4800
16	16	783096.8430	3936092.7104	8.2798
17	17	783102.4680	3936086.6420	4.3031
18	18	783103.6000	3936082.4911	1.6241
19	19	783104.7790	3936081.3739	3.2227
20	20	783101.5959	3936080.8709	3.3300
21	21	783095.9760	3936078.8144	1.1907
22	22	783098.6257	3936077.6764	1.8872
23	23	783097.3723	3936076.2654	1.9649
24	24	783097.8386	3936074.3589	6.5211
25	25	783101.5420	3936068.9894	38.6585
26	26	783076.0411	3936059.9346	14.8946
27	27	783061.2747	3936037.9844	12.9039
28	28	783048.5907	3936040.8053	7.8192
29	29	783040.8078	3936041.3120	5.9805
30	30	783034.7000	3936041.2194	0.5622
31	31	783034.5860	3936040.6489	3.6420
32	32	783030.9876	3936034.2311	2.6476
33	33	783031.4861	3936043.8313	1.1905
34	34	783031.5803	3936045.0168	6.4984
35	35	783027.7262	3936050.2503	6.9925
36	36	783027.9180	3936051.2240	6.8261
37	37	783022.7283	3936055.8582	4.1947
38	38	783030.4138	3936059.1566	2.3678
39	39	783021.8130	3936061.0868	10.4284
40	40	783025.1361	3936070.9519	21.2252
41	41	783031.1501	3936091.3089	4.6488
42	42	783029.8886	3936085.8085	4.3088
43	43	783027.9027	3936089.5763	4.7179
44	44	783027.4681	3936104.2743	4.8876
45	45	783029.5124	3936108.7137	18.9874
46	46	783043.8133	3936121.2034	14.1824
47	47	783034.8388	3936130.1282	9.1317
48	48	783062.6402	3936134.8895	0.8920
49	49	783062.3050	3936135.8969	9.3441
50	50	783069.6960	3936141.4089	3.8243
51	51	783068.8793	3936145.1439	7.3222
52	52	783065.5876	3936151.6843	7.4539
53	53	783072.9345	3936150.4260	9.8753
54	54	783062.1631	3936147.2844	4.8518
55	55	783086.0699	3936145.0273	14.1131
56	56	783089.0833	3936139.5677	9.5321
57	57	783108.5194	3936138.2189	13.5033
58	58	783121.8534	3936140.3507	0.0000

Εμβαδόν Οικόπεδου E = 7079.59m²

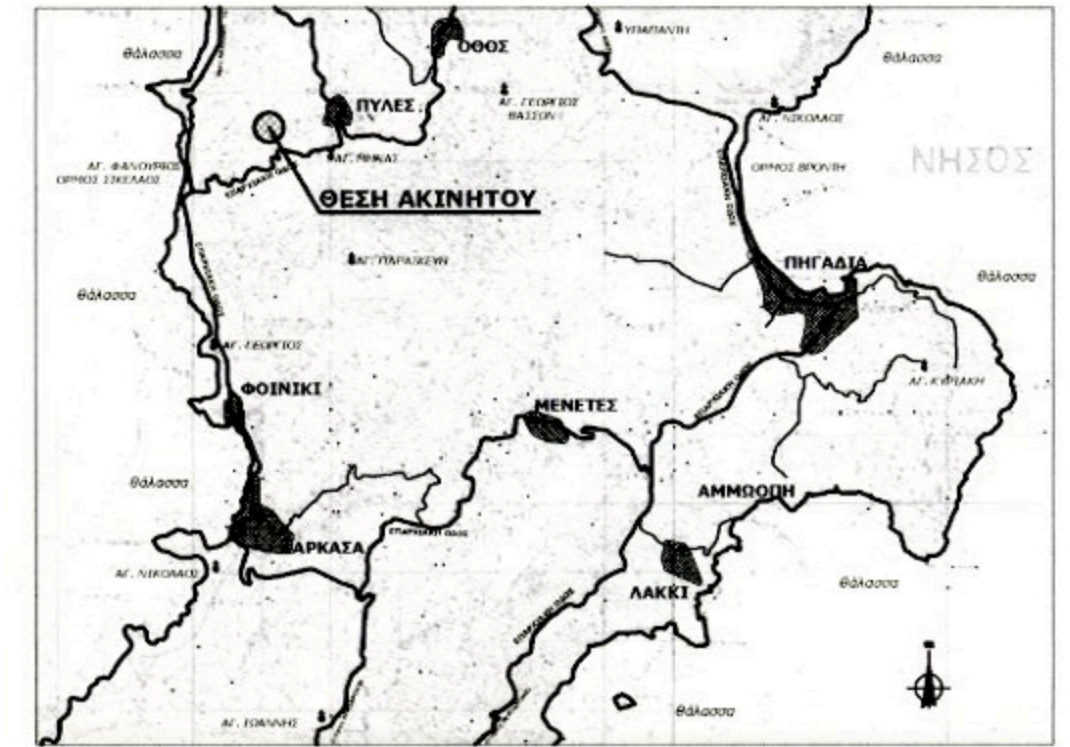

ΟΔΟΙΠΟΡΙΚΟ ΣΚΑΡΙΦΗΜΑ

ΜΕΛΕΤΗΤΗΣ

 **ΜΙΧΑΗΛ Ι. ΝΙΣΥΡΙΟΣ**
ΑΡΧΙΤΕΚΤΩΝ ΜΗΧΑΝΙΚΟΣ
POLITECNICO DI MILANO
ΜΕΛΟΣ Τ.Ε.Ε. Α.Μ. 82972

ΚΑΡΠΑΘΟΣ
ΔΩΔΕΚΑΝΗΣΑ
2245022367 2245031422
mikenissyrios@yahoo.com

ΕΡΓΟΔΟΤΗΣ

ΦΙΝΙΑ συζ. ΙΩΑΝΝΗ ΝΙΣΥΡΙΟΥ

ΕΡΓΟ

ΤΟΠΟΓΡΑΦΙΚΟ ΔΙΑΓΡΑΜΜΑ

ΘΕΣΗ

"ΓΛΟΔΙΑ"
Δ.Δ. ΠΥΛΩΝ ΔΗΜΟΥ ΚΑΡΠΑΘΟΥ

ΥΠΟΜΝΗΜΑ
ΕΜΒΑΔΟΝ ΓΗΠΕΔΟΥ ΜΕ ΣΤΟΙΧΕΙΑ 1.2.3.4.....56.57.1 = 7079.59 μ²
ΕΜΒΑΔΟΝ ΙΣΟΓΕΙΟΥ ΚΤΙΣΜΑΤΟΣ E = 31.50 μ²
ΤΑ ΟΡΙΑ ΥΠΕΔΕΙΧΘΗΣΑΝ ΑΠΟ ΤΗΝ ΙΔΙΟΚΤΗΤΗ

ΔΗΛΩΣΗ ΜΗΧΑΝΙΚΟΥ 651/77 & 1337/83
ΤΟ ΓΗΠΕΔΟ ΜΕ ΣΤΟΙΧΕΙΑ 1.2.3.4.....56.57.1 ΒΡΙΣΚΕΤΑΙ ΣΕ ΠΕΡΙΟΧΗ ΕΚΤΟΣ ΣΧΕΔΙΟΥ ΠΟΛΗΣ ΚΑΙ ΕΚΤΟΣ ΟΡΙΩΝ ΟΙΚΙΣΜΟΥ, ΕΙΝΑΙ ΑΡΤΙΟ ΚΑΙ ΟΙΚΟΔΟΜΗΣΙΜΟ ΣΥΜΦΩΝΑ ΜΕ ΤΗΝ ΙΣΧΥΟΥΣΑ ΠΟΛΕΟΔΟΜΙΚΗ ΝΟΜΟΘΕΣΙΑ. ΔΕΝ ΟΦΕΙΛΕΙ ΕΙΣΦΟΡΑ ΣΕ ΓΗ Ή ΨΗΦΙΔΑ ΑΠΕΧΕΙ ΑΠΟ ΤΗΝ ΘΑΛΑΣΣΑ -1 200.00μ.

ΗΜΕΡΟΜΗΝΙΑ

ΔΕΚΕΜΒΡΙΟΣ 2009

ΑΡΙΘΜΟΣ ΣΧΕΔΙΟΥ

T1

ΚΛΙΜΑΚΑ

1:500

ΣΦΡΑΓΙΔΑ-ΥΠΟΓΡΑΦΗ

ΜΙΧΑΗΛ Ι. ΝΙΣΥΡΙΟΣ
ΑΡΧΙΤΕΚΤΩΝ ΜΗΧΑΝΙΚΟΣ
POLITECNICO DI MILANO
Α.Μ. Τ.Ε.Ε. 82972
Α.Φ.Μ. 050456238 Δ.Ο.Υ. ΚΑΡΠΑΘΟΥ
Τ.Κ. 85700 ΚΑΡΠΑΘΟΣ 2245022367

ΚΩΝ/ΝΟΣ Β. ΖΑΒΟΛΑΣ
ΔΙΠΛΩΜ. ΠΟΛΙΤΙΚΟΣ ΜΗΧΑΝΙΚΟΣ
ΕΘΝΙΚΟΥ ΜΕΤΣΟΒΙΟΥ ΠΟΛΥΤΕΧΝΕΙΟΥ
ΜΕΛΟΣ Τ.Ε.Ε. ΑΡΙΘΜΟΣ ΜΗΤΡΩΟΥ 31817
ΚΑΡΠΑΘΟΣ ΤΗΛΕΦ. 22022 - 31355