


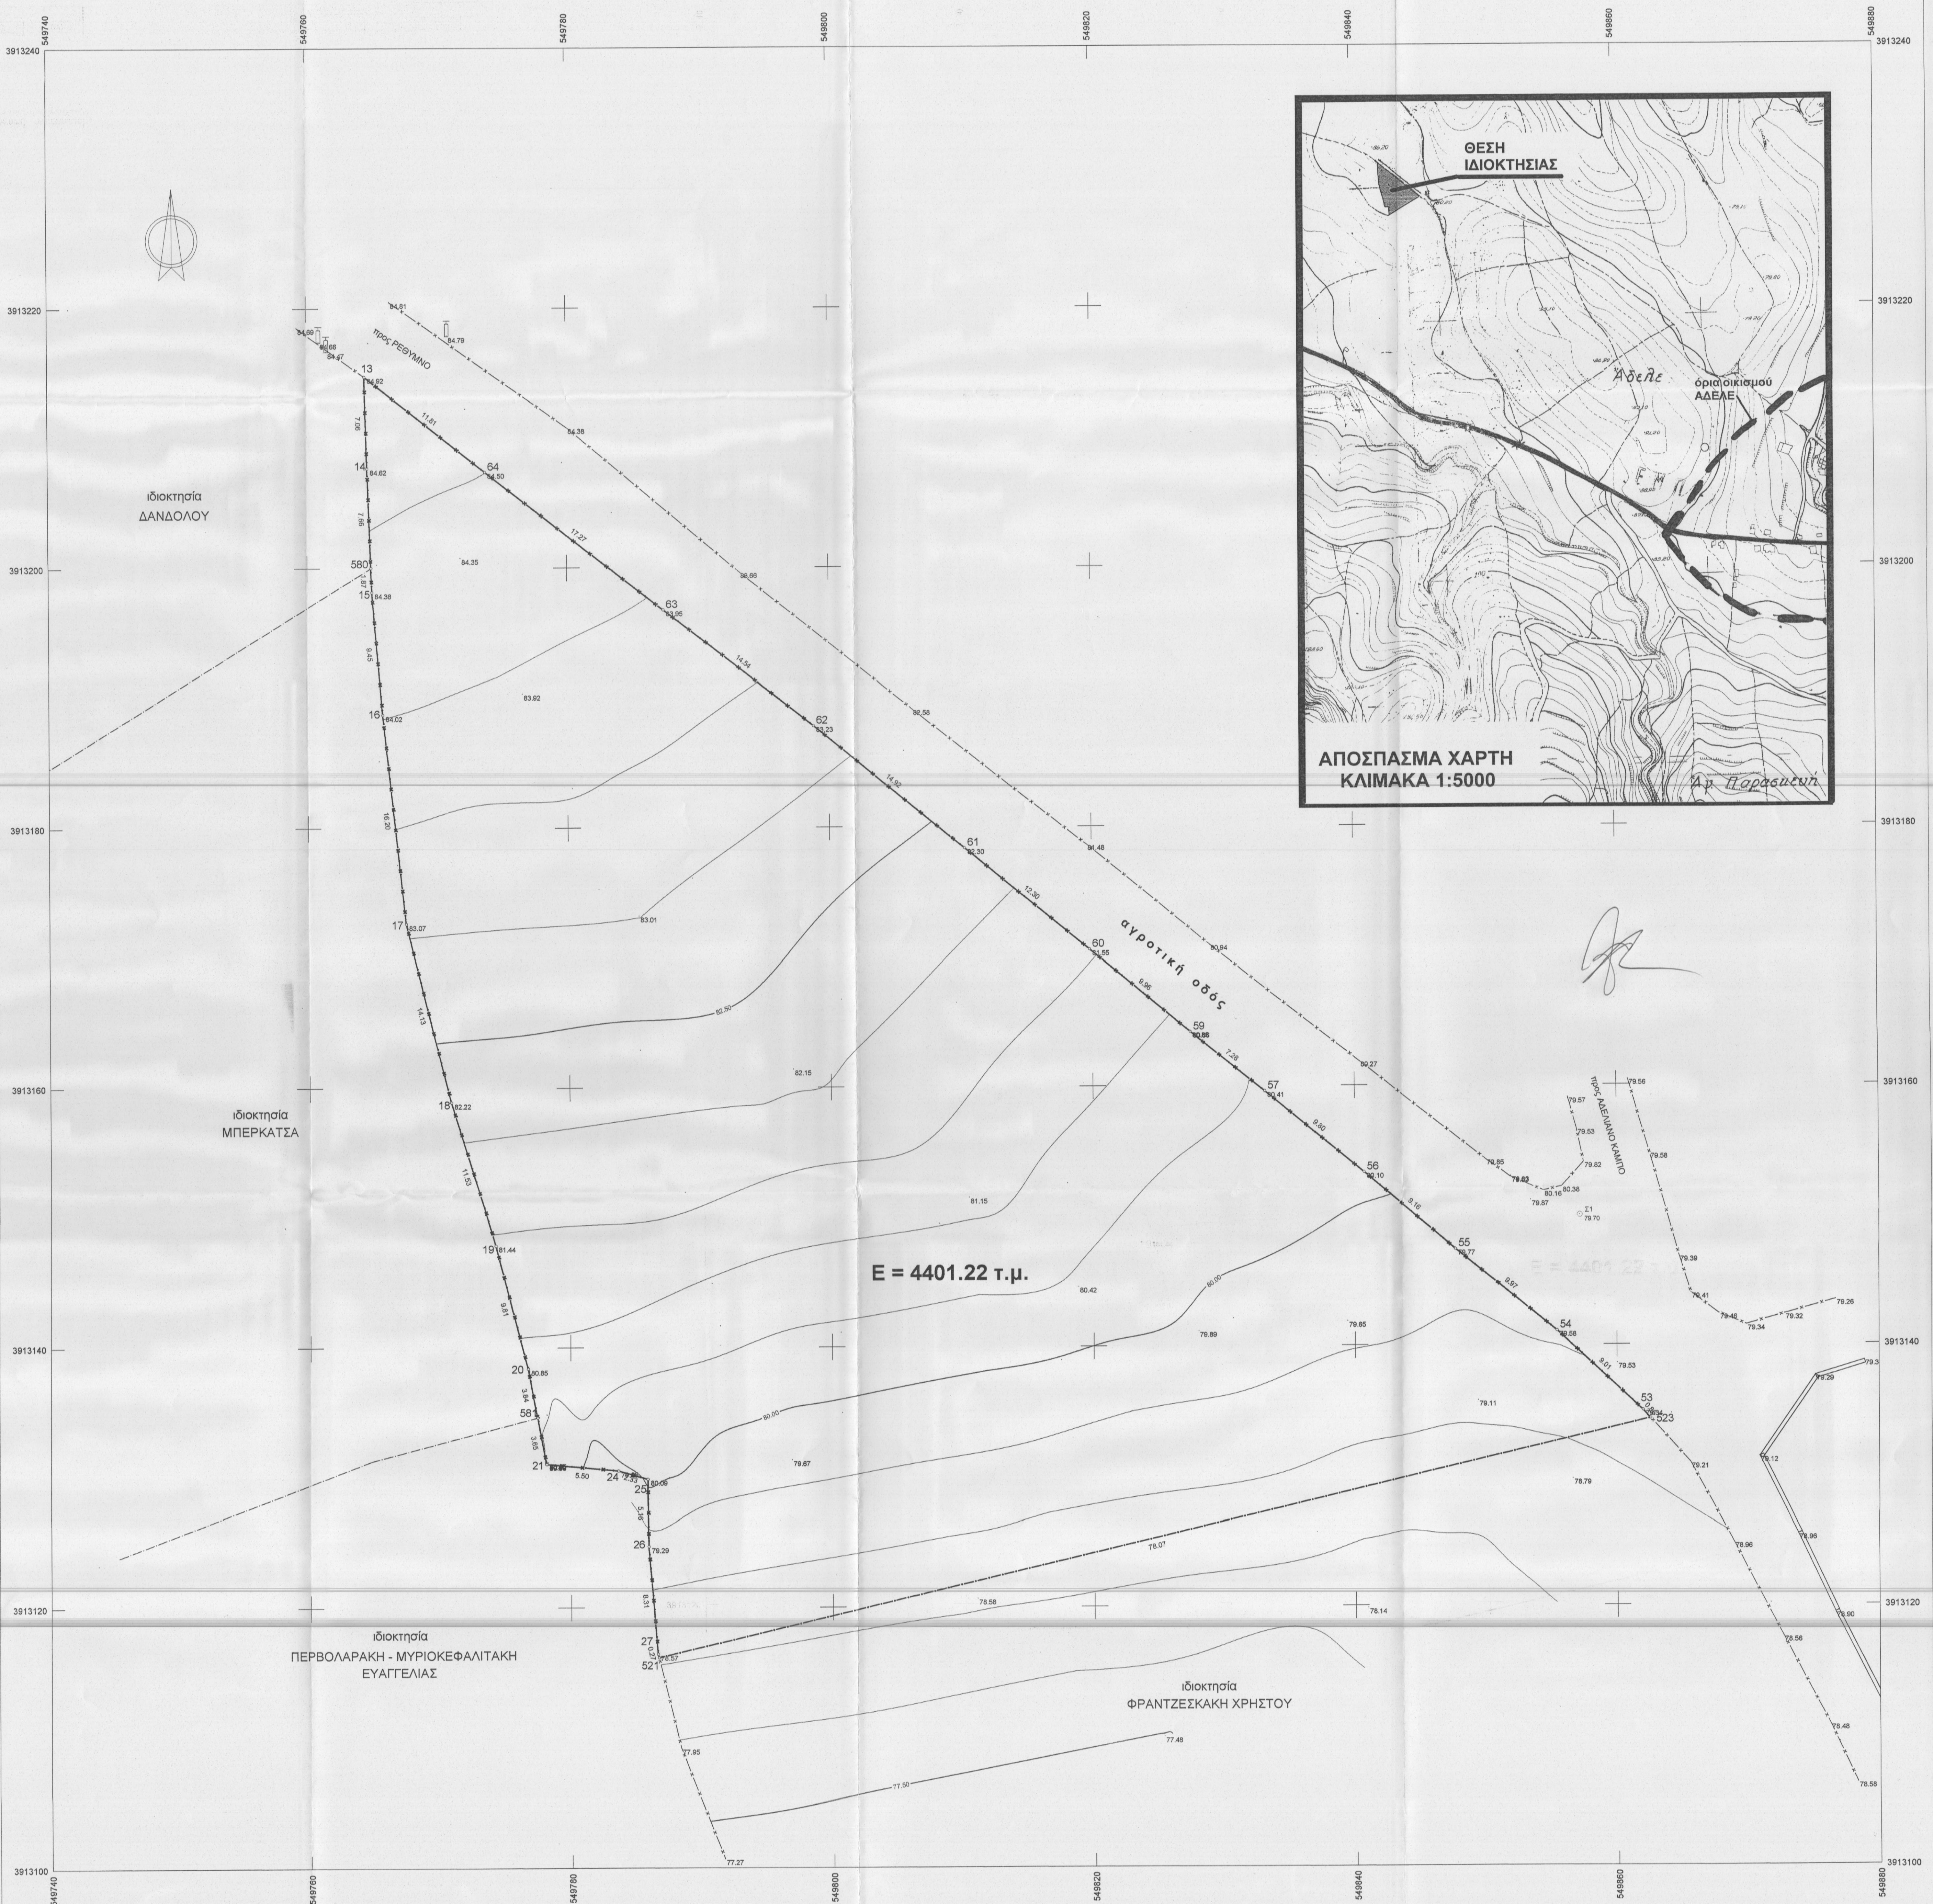

Συντεταγμένες ορίων					
Σημείο	X (m)	Y (m)	Σημείο	X (m)	Y (m)

Γεωτεμάχιο 101, Σημ: 28, E= 4401.22 m²											
13	64	63	62	61	60	59	57	56	55	54	53
523	521	27	26	25	24	21	581	20	19	18	17
16	15	580	14								

Οι συντεταγμένες του παραπάνω πίνακα αναφέρονται στο ΕΛΛΗΝΙΚΟ ΓΕΩΔΑΙΤΙΚΟ ΣΥΣΤΗΜΑ ΑΝΑΦΟΡΑΣ ΕΓΣΑ' 87.

ΥΠΟΜΝΗΜΑ

Το αγροτεμάχιο που περιγράφεται με τα στοιχεία (13-64-63-62-61-60-59-57-56-55-54-53-523-521-27-26-25-24-21-581-20-19-18-17-16-15-580-14-13), είναι ιδιοκτησία

ΒΡΟΝΤΑΚΗ ΑΙΚΑΤΕΡΙΝΗΣ του Σπυριδωνος

και εντάσσεται στη θέση « Ασπροούρι » της κτηματικής περιφέρειας της Τοπικής Κοινότητας ΑΔΕΛΕ της Δημοτικής Ενότητας ΑΡΚΑΔΙΟΥ του Δήμου ΡΕΘΥΜΝΗΣ της Περιφερειακής Ενότητας ΡΕΘΥΜΝΗΣ της Περιφέρειας ΚΡΗΤΗΣ και εκτός των ορίων των οικισμών .

ΕΜΒΑΔΟΜΕΤΡΗΣΗ

Η εμβαδομέτρηση έγινε αναλυτικά από τον πίνακα των συντεταγμένων και την σχέση $E = \frac{1}{2} \sum X (Y - Y')$

ΣΥΝΟΛΙΚΟ ΕΜΒΑΔΟΝ ΑΓΡΟΤΕΜΑΧΙΟΥ 4.401,22 τ.μ.

ΟΡΟΙ ΔΟΜΗΣΗΣ

Π.Δ. 24-5-85 ΦΕΚ 270 Δ της 31-5-85
Ν-3212/03 (ΦΕΚ 308/Α/31-12-03)

Αρτιότητα 4000 τ.μ. / 25 μ.

Το παραπάνω αγροτεμάχιο είναι άρτιο και οικοδομήσιμο σύμφωνα με τις ισχύουσες Πολεοδομικές Διατάξεις , εντάσσεται εκτός Ζώνης Οικιστικού Ελέγχου (Ζ.Ο.Ε.) και δεν εμπίπτει σε ζώνη Natura.

Δια μέσου του αγροτεμαχίου δεν διέρχονται γραμμές υψηλής τάσεως ΔΕΗ.

Τα όρια της ιδιοκτησίας υποδείχθηκαν επί τόπου από την ιδιοκτήτρια με αποκλειστικά δική της ευθύνη.

Το παρόν τοπογραφικό διάγραμμα συντάχθηκε με βάση τις διατάξεις άρθρου 5 του Νόμου 651/77.

Η υποδείξασα τα όρια





ΕΥΣΤΡΑΤΙΟΣ ΙΩΑΝ. ΨΥΧΑΡΑΚΗΣ
ΔΙΔΑΣΚΑΛΟΣ ΑΓΡΟΝΟΜΟΣ &
ΤΟΠΟΓΡΑΦΟΣ ΜΗΧΑΝΙΚΟΣ Ε.Μ.Π.
Α.Μ.Τ.Ε.Ε. 131334
ΑΔΑΡΧ. 137467700 ΔΟΥ ΡΕΘΥΜΝΟΥ
ΤΗΛ. 06510 27334 ΚΙΝ. 6946332954