

3

ΟΒΕΛΩΝΤΑΙ

11192/2015


Σελ 1



Αντικ



ΣΤΥΛΙΑΝΟΣ ΓΑΔΑΡΤΣΗΣ
ΔΑΣΟΛΟΓΟΣ ΜΕΤΡ. ΕΡΓΩΝ

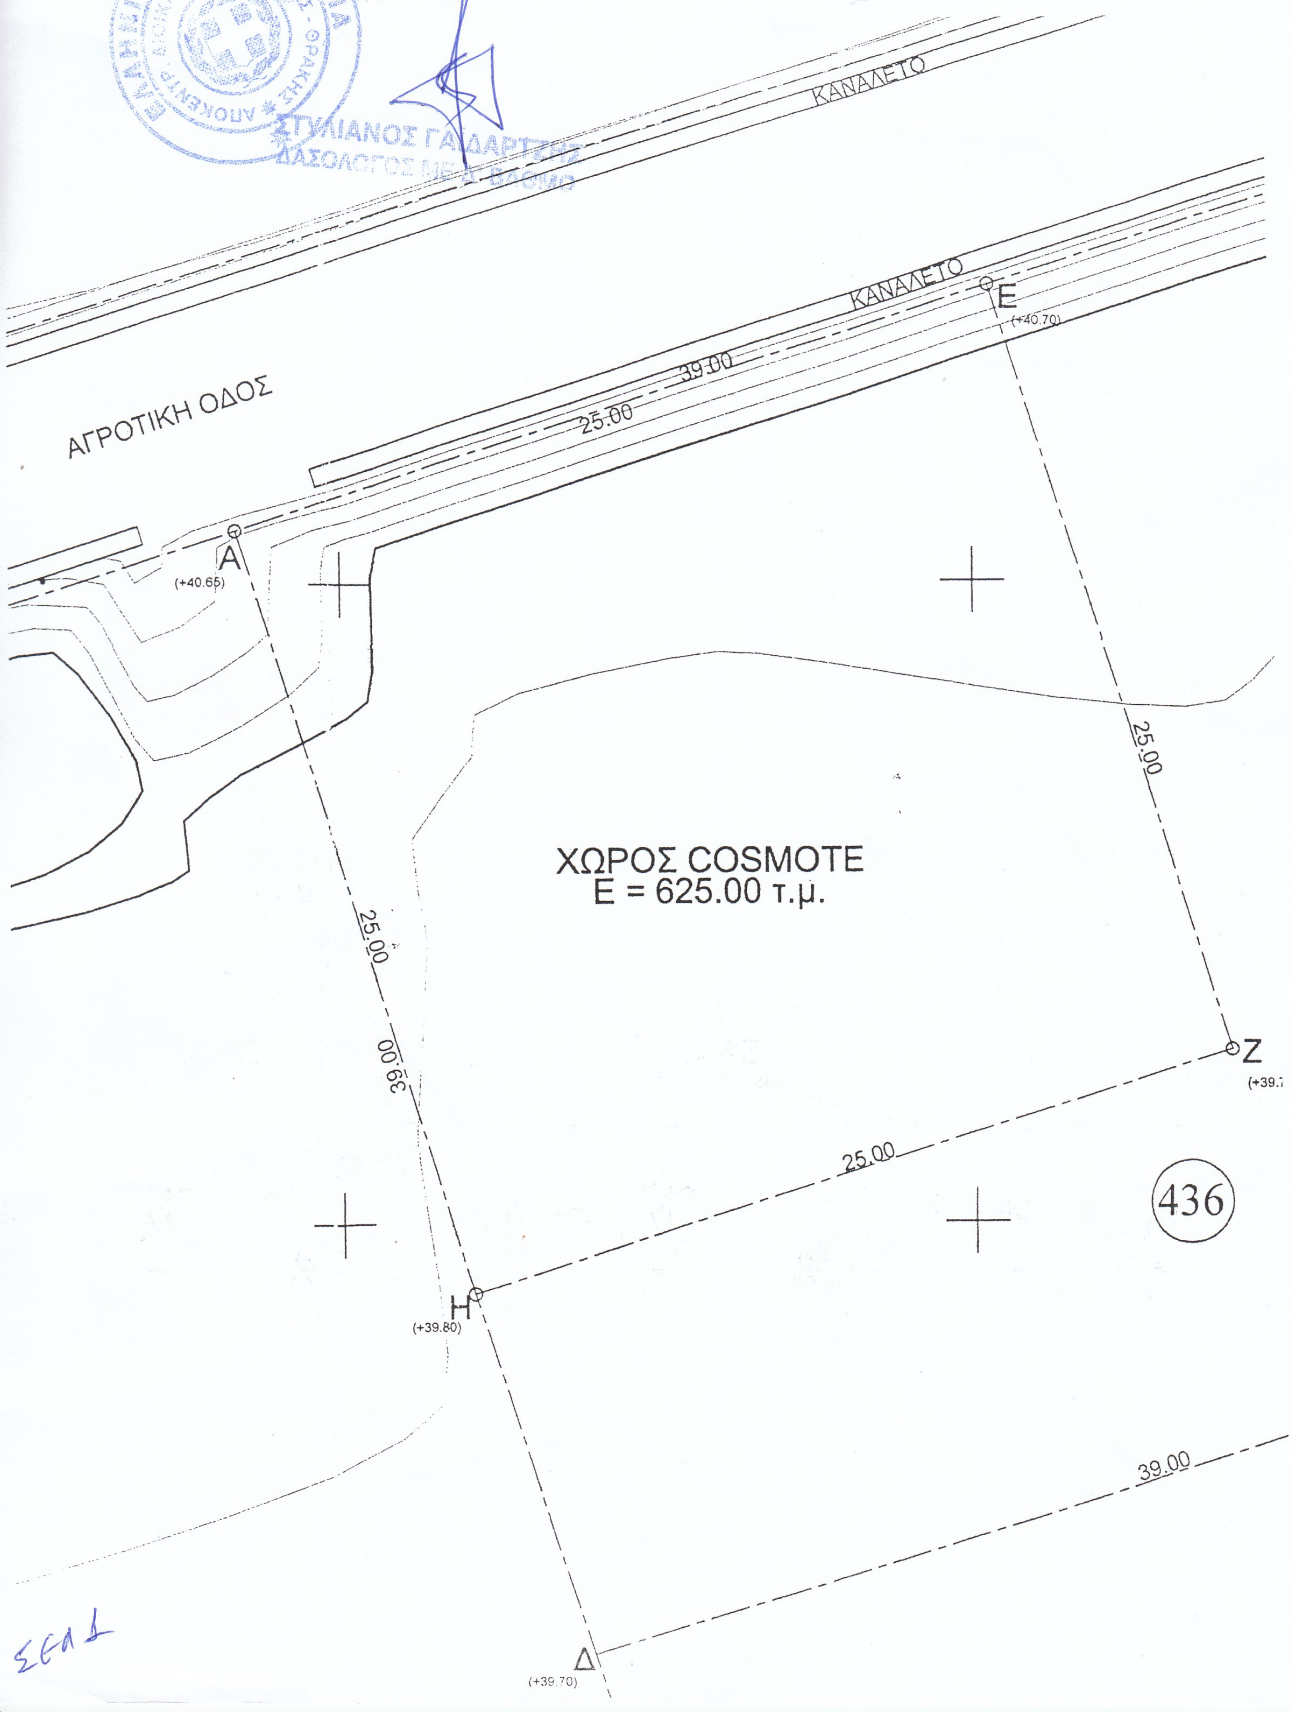


Σελ 1

(+39.70)

1

Σελ. 2

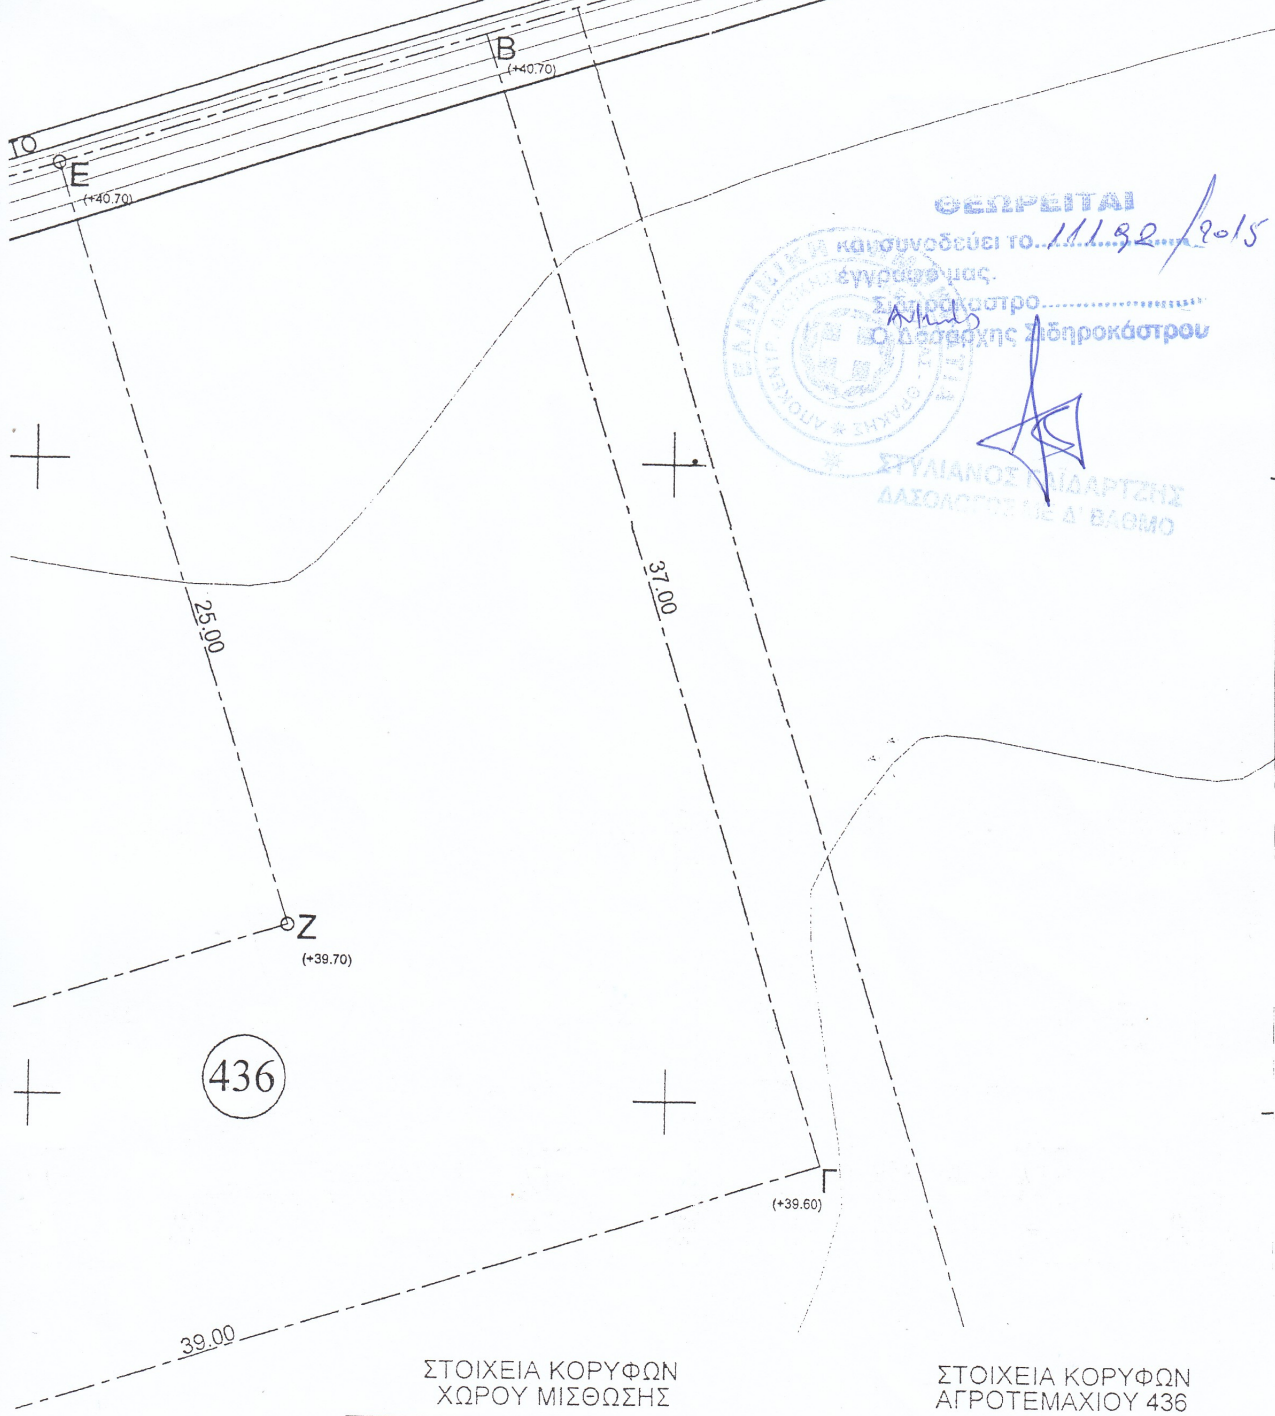

ΘΕΩΡΕΙΤΑΙ
 κατανοούμε το 11192/2015
 έγγραφο μας.
 Σχεδιαστής.....
 Ο Διευθυντής Γεωτεχνικού
 ΣΥΛΙΑΝΟΣ ΠΑΠΑΡΤΖΗΣ
 ΔΑΣΟΛΟΓΟΣ ΓΕΩΔ. ΕΛΛΑΣ

ΣΤΟΙΧΕΙΑ ΚΟΡΥΦΩΝ
ΧΩΡΟΥ ΜΙΣΘΩΣΗΣ

Κορυφή	X	Y
A	440676.68	4563221.68
E	440700.54	4563229.10
Z	440708.02	4563205.31
Η	440684.17	4563197.82

E = 625.00 τμ.

ΣΤΟΙΧΕΙΑ ΚΟΡΥΦΩΝ
ΑΓΡΟΤΕΜΑΧΙΟΥ 436

Κορυφή	X	Y
A	440676.68	4563221.68
B	440713.89	4563233.36
Γ	440724.97	4563198.05
Δ	440687.76	4563186.38

E = 1443.00 τμ.

Σελ. 2