



Τηλ: 800391.391, Τηλ: 4226479.106  
Μήκος επιχείρησης γεωγραφικό: 550,660695μ.  
ΠΡΟΤΕΣ ΕΠΙΧΕΙΡΗΣΕΙΣ  
ΚΑΡΤΗ  
Δ ΤΟΡΕΛΟ

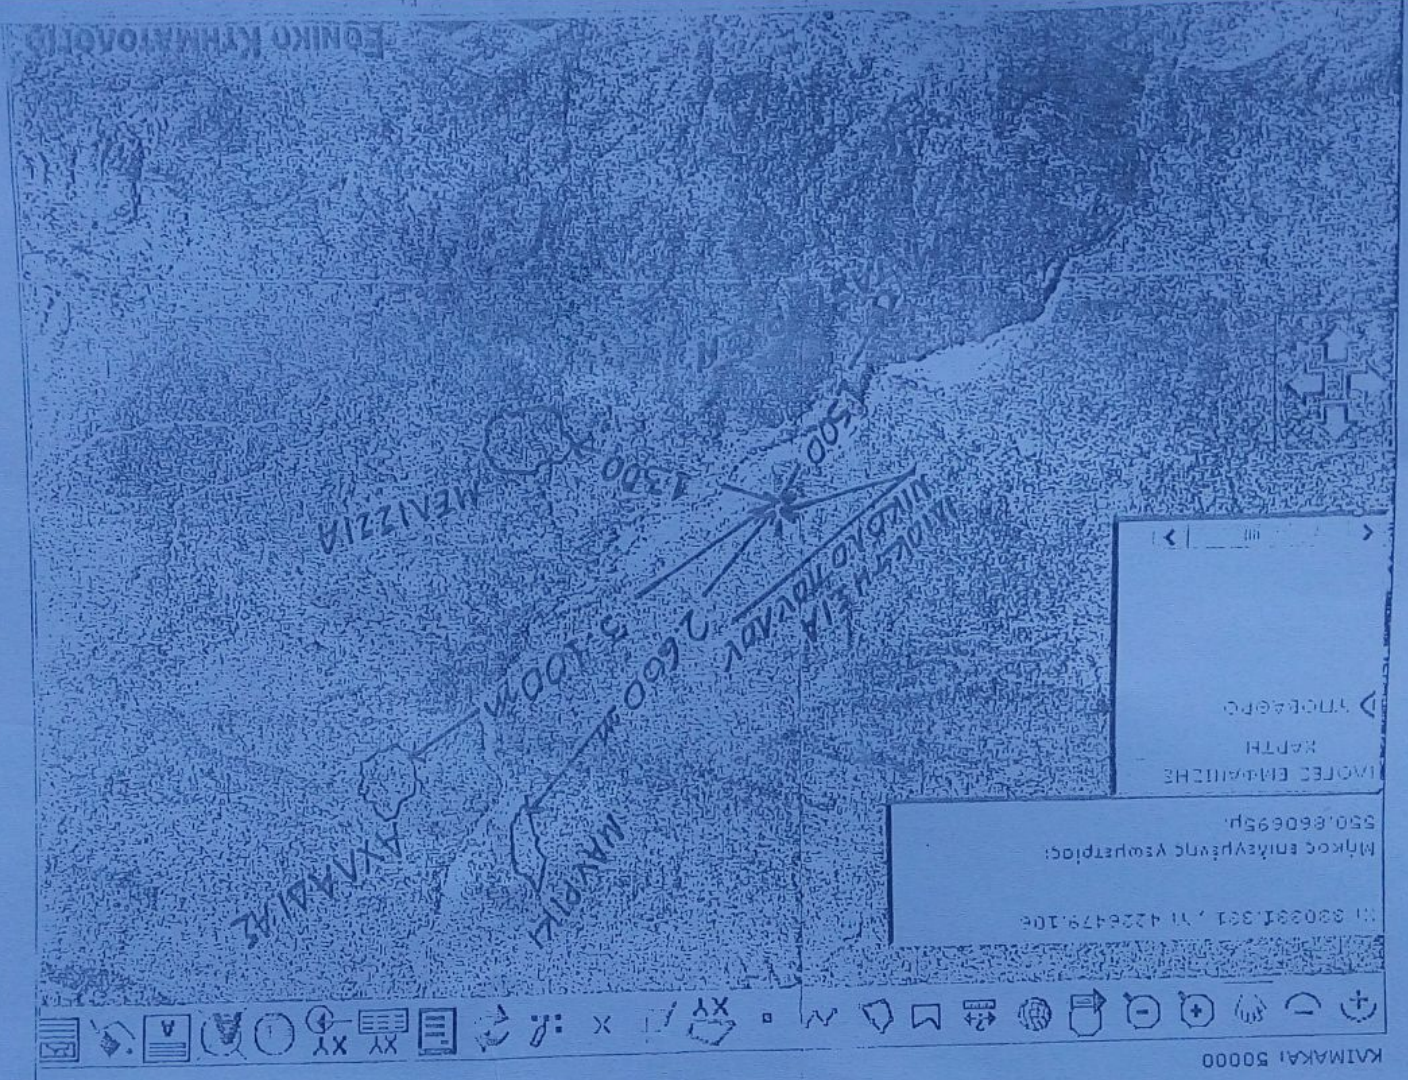



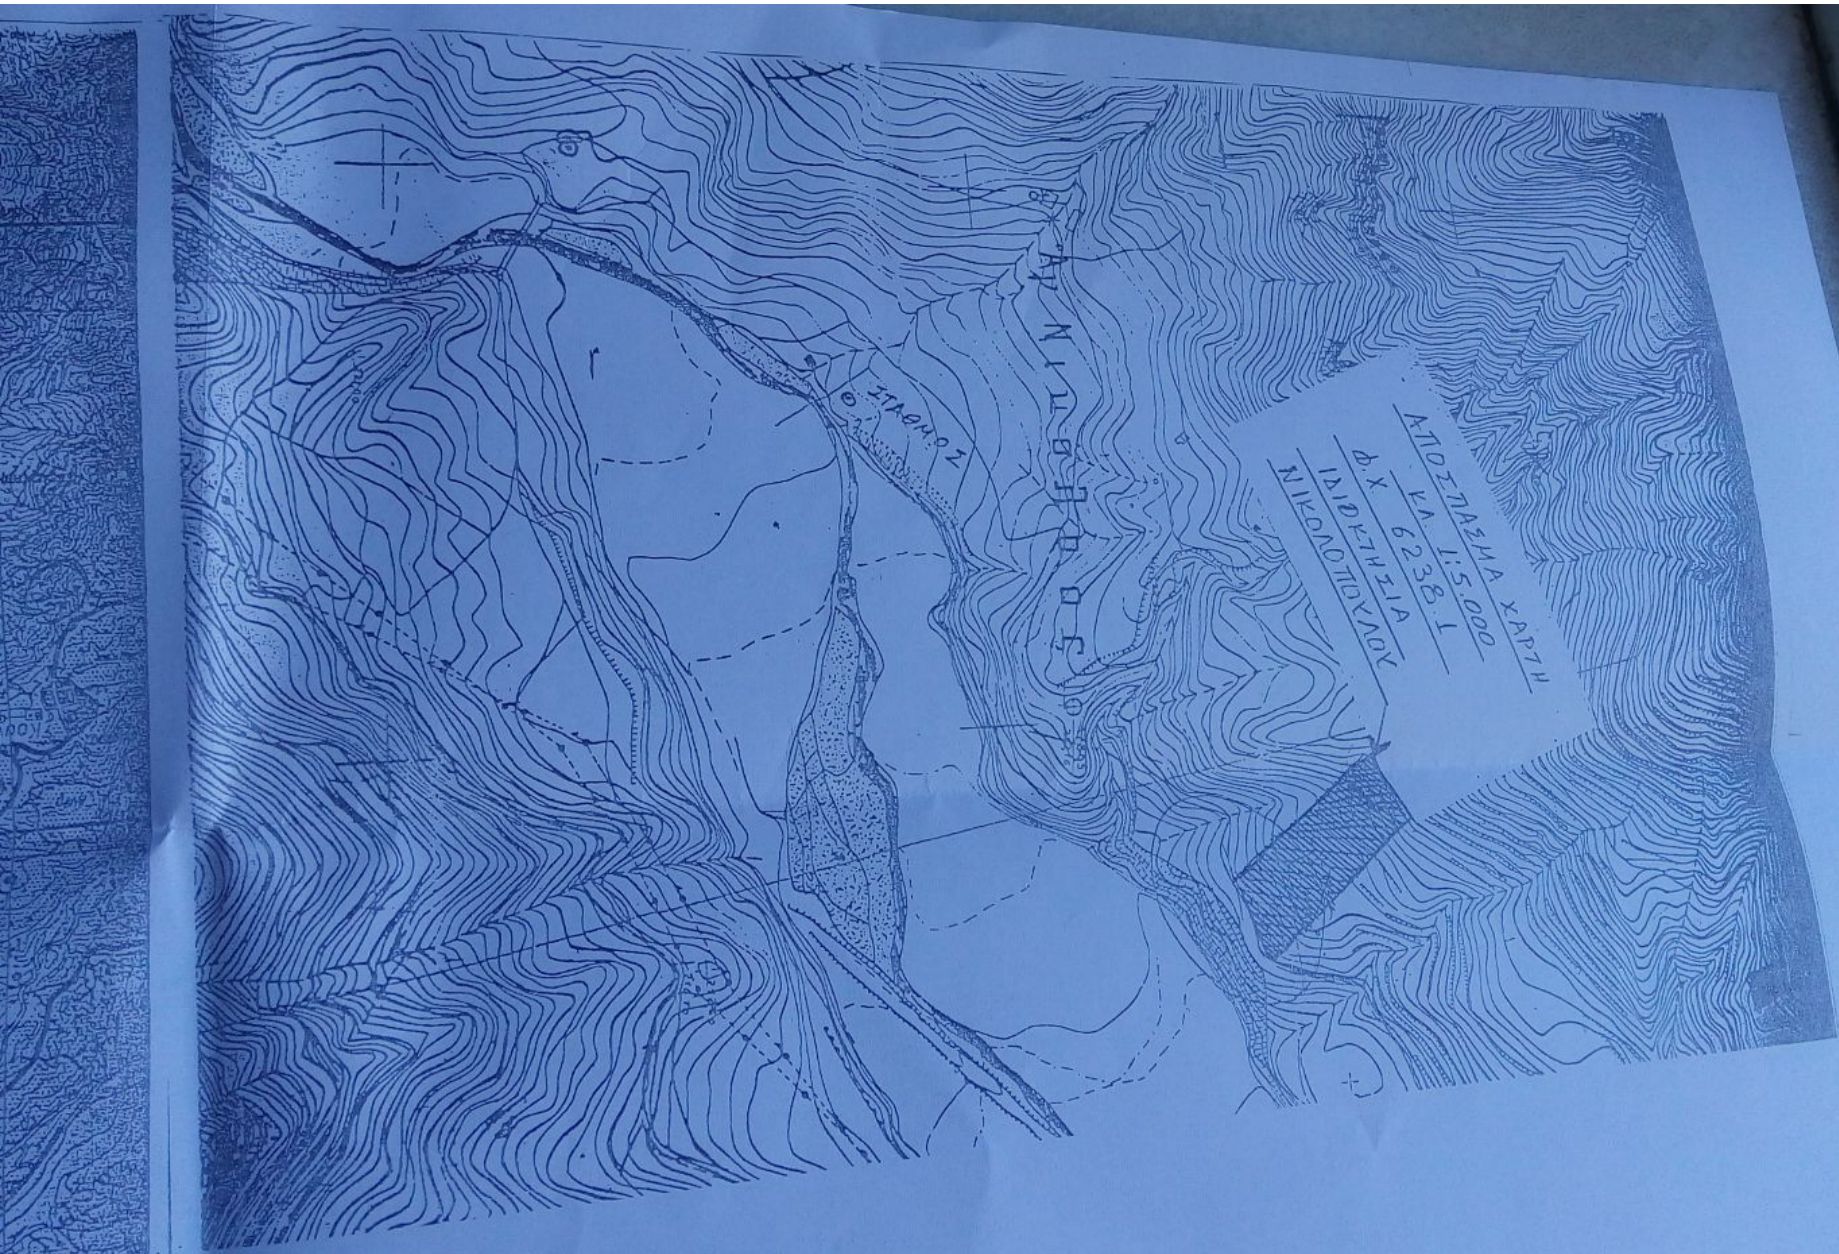

ΕΛΛΗΝΙΚΗ ΔΗΜΟΚΡΑΤΙΑ

ΣΤΑΘΟΣ

ΑΤΟΙΣΤΑΣΗ Χ.ΑΡΤΗ  
1:5.000  
6238.1  
Δ.Χ. ΠΑΡΕΧΘΗΣΙΑ  
ΝΙΚΟΠΟΛΙΣΤΙΚΟΝ



ΠΙΝΑΚΑΣ ΣΤΗΝΤΕΤΑΓΜΕΝΩΝ (Ε.Γ.Σ.Α 87)

Σημ.	X	Z	ΠΑΡΑΤΗΡΗΣΕΙΣ
A	328722.50	4228017.25	DATUM : ΔΙΟΝΥΣΟΥ ΕΛΛΗΝΟΕΙΔΕΣ : GRS 80 ΠΡΟΒΟΛΗ : U.T.M. ΣΤΗΝΤ. ΚΛΙΜΑΚΟΣ : 0,9996 Φ.Χ. 1:50.000 = ΑΙΓΙΟ ΑΡΧΗ ΣΤΗΝΤΕΤ.φο=0 λο=24 (Κεντρ. Μεσημβρ.)
B	328743.43	4228024.84	
Γ	328754.29	4228026.34	
Δ	328778.12	4228032.23	
E	328780.77	4228033.08	
Z	328786.67	4228036.11	
H	328793.06	4228041.53	
Θ	328765.60	4228088.84	
I	328754.85	4228104.86	
K	328740.59	4228129.60	
Λ	328723.02	4228155.55	
M	328713.10	4228171.43	
N	328703.13	4228191.30	
Ξ	328687.28	4228214.20	
O	328678.87	4228209.18	
Π	328670.62	4228202.13	
P	328658.50	4228198.75	
Σ	328645.22	4228195.26	
T	328633.53	4228191.11	
Τ	328622.53	4228184.98	
Φ	328614.18	4228171.76	
X	328627.69	4228155.41	
Ψ	328632.02	4228143.52	
Ω	328639.42	4228141.22	
α	328645.78	4228134.02	
β	328649.01	4228126.94	
γ	328651.64	4228120.02	
δ	328662.29	4228115.11	
ε	328668.28	4228107.41	
ζ	328692.75	4228068.02	
η	328698.35	4228067.40	

Καρβέλα


Προς Αγρινίου

Κ

το

κτησία Νίκου Τριανταφυλλόπουλου

ιδιοκτησία Κωνσταντίνου Καραγιάννη

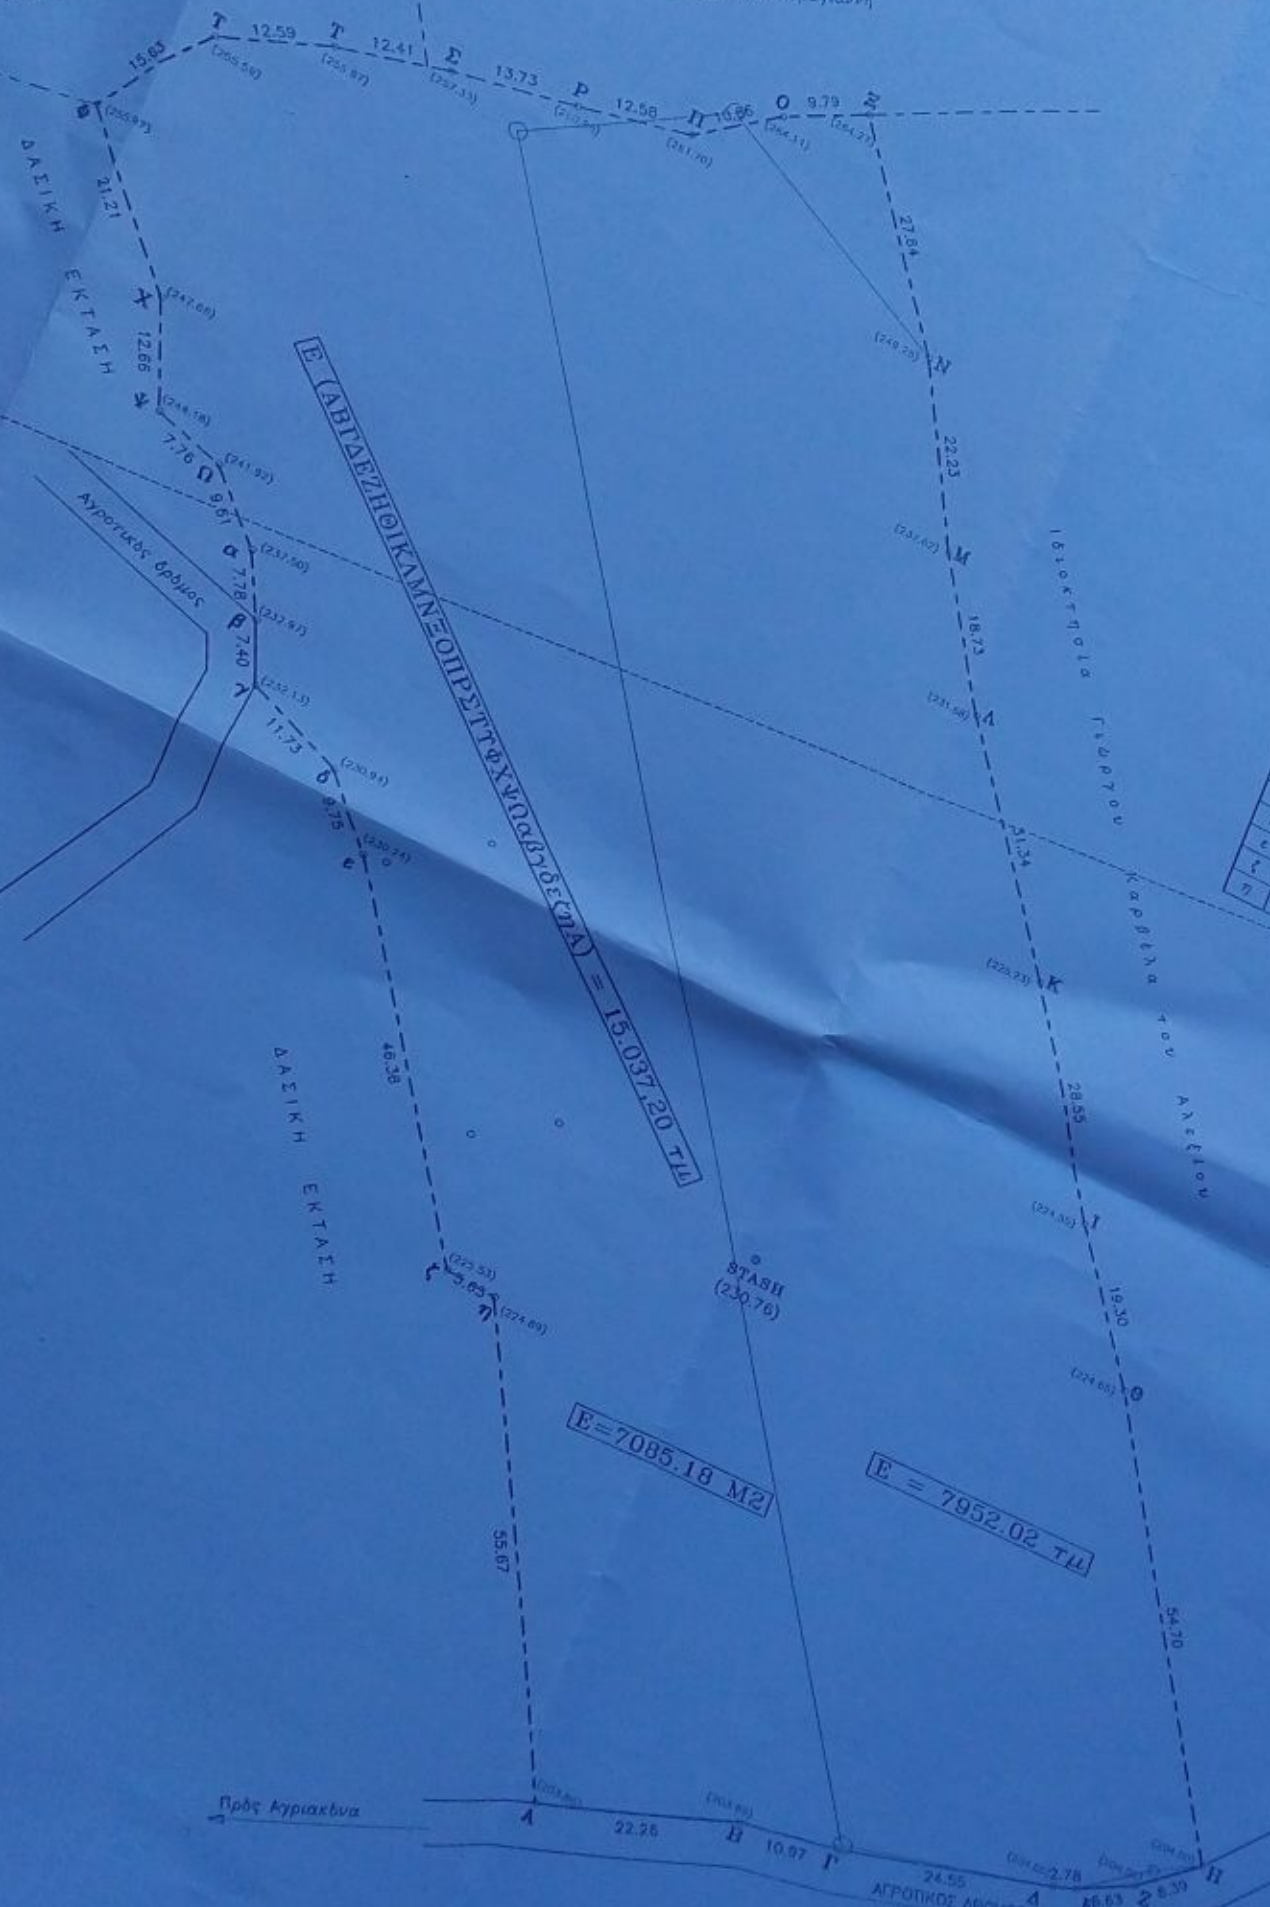

α	328692
β	328692
γ	328692
δ	328692
ε	328692
ς	328692
ζ	328692
η	328692

Προς Αγριακίνα

ΑΓΡΟΤΙΚΟΣ ΑΡΩΜΟΣ

Σταθμός Μεταφοράς  
Δασοφύλαξης