

ΔΗΛΩΣΗ άρθ. 5 Ν.651/77

Δηλώνω υπεύθυνα ότι: α) το αγροτεμάχιο με κορυφές (1.2.3.4.5.6.8.9.10.11.12.13.14.15.16.17.18.19.20.21.22.23.24.25.26.27.28.29.30.31.32.33.34.35.36.37.38.39.40.41.1), ιδιοκτησίας κληρονόμου Δικατερίνης Δελημήτρου, που βρίσκεται στην θέση Κόκιαρέικα Σηροκάστελο, του Δημοτικού Διαμερίσματος Βασιλικού, του Δήμου Ζακύνθου, εμβαδού 12868.31 τ.μ., βρίσκεται εκτός σχεδίου είναι άρτιο και οικοδομήσιμο β) το αγροτεμάχιο με κορυφές (42.43.44.45.46.47.48.49.50.52.42), των ιδίων ιδιοκτητών και ίδια θέση, εμβαδού 981.29 τ.μ., βρίσκεται εκτός σχεδίου και είναι ούτε άρτιο ούτε οικοδομήσιμο.

Επίσης τα παραπάνω αγροτεμάχια βρίσκονται στην ζώνη Π2 Ε.Θ.Π.Ζ. και ισχύουν οι όροι και περιορισμοί που αναφέρονται από 1/22.12.1999 Π.Δ. (ΦΕΚ 906 Δ')

ΣΠΥΡΟΣ ΧΑΡ. ΛΑΒΡΑΝΟΣ

ΔΙΠΛΩΜ ΠΟΛΙΤΙΚΟΣ ΜΗΧΑΝΙΚΟΣ
ΕΘΝΙΚΟΥ ΜΕΤΣΟΒΙΟΥ ΠΟΛΥΤΕΧΝΙΟΥ
ΑΡ ΜΗΤΡΟΥΥ Τ.Ε.Ε. 23741

Α. ΖΩΗ 30 ΖΑΚΥΝΘΟΥ
ΤΗΛ 26950 45210 - 26950 45210

Ο Μηχανικός

ΚΟΡΥΦΕΣ ΑΓΡΟΤΕΜΑΧΙΟΥ

1.2.3.4.5.6.7.8.9.10.11.12.13.14.15.16.17.	ΕΜΒΑΔΟ (Τ.μ)
18.19.20.21.22.23.24.25.26.27.28.29.30.31.	12867.
32.33.34.35.36.37.38.39.40.41.	981.
42.43.44.45.46.47.48.49.50.51.	

α/α	X	Y	α/α	X	Y
1	230395.16	4182891.02	22	230395.54	4183026.7
2	230389.23	4182911.37	23	230425.38	4183000.35
3	230381.98	4182933.97	24	230430	4182996.06
4	230376.4	4182956.02	25	230434.83	4182991.58
5	230369.99	4182983.37	26	230437.43	4182988.84
6	230364.41	4183006.54	27	230442.76	4182986.3
7	230361.9	4183019.38	28	230435.68	4182980.49
8	230359.11	4183024.68	29	230440.31	4182971.04
9	230355.76	4183028.31	30	230418.62	4182956.23
10	230349.9	4183033.61	31	230424.93	4182942.34
11	230344.6	4183039.75	32	230445.81	4182953.22
12	230338.18	4183050.08	33	230450.07	4182942.85
13	230326.19	4183066.55	34	230458.97	4182937.67
14	230312.52	4183093.06	35	230494.36	4182937.39
15	230292.26	4183129.63	36	230485.31	4182902.73
16	230295.83	4183128.9	37	230482.82	4182874.54
17	230317.56	4183115.29	38	230449.54	4182876.6
18	230320.92	4183111.92	39	230444.99	4182899.96
19	230334.01	4183094.3	40	230442.01	4182905.74
20	230365.56	4183060.58	41	230430.61	4182897.99
21	230386.72	4183036.31			

Συντεταγμένες κορυφών αγροτεμαχίου
(1-2-3-4-...-39-40-41-1) ΕΓΣΑ 87

α/α	X	Y
35'	230489,11	4182917,28
41'	230395,26	4182891,04
16'	230306,14	4183122,48
44'	230455,56	4183013,96

α/α	X	Y
42	230434.08	4183037.65
43	230462.98	4183053.74
44	230473.67	4183019.92
45	230467.59	4183016.51
46	230460.17	4183011.42
47	230457.19	4183012.61
48	230451.76	4183017.19
49	230449.36	4183018.9
50	230445.79	4183020.7
51	230440.42	4183021.65

Συντεταγμένες κορυφών αγροτεμαχίου
(42-43-...-50-51) ΕΓΣΑ 87

ΤΕΧΝΙΚΟ ΓΡΑΦΕΙΟ

ΣΠΥΡΟΥ Χ. ΛΑΒΡΑΝΟΥ ΔΙΠΛ. ΠΟΛ. ΜΗΧ. ΕΜΠ

ΘΕΜΑ ΣΧΕΔΙΟΥ	ΤΟΠΟΓΡΑΦΙΚΟ ΔΙΑΓΡΑΜΜΑ
ΙΔΙΟΚΤΗΤΗΣ	ΔΕΛΗΜΗΤΡΟΣ ΧΡΗΣΤΟΣ ΤΟΥ ΚΩΝΣΤΑΝΤΙΝΟΥ
ΕΡΓΟ	ΑΠΟΤΥΠΩΣΗ ΑΓΡΟΤΕΜΑΧΙΩΝ
ΘΕΣΗ ΕΡΓΟΥ	ΚΟΚΙΑΡΕΙΚΑ-ΕΗΡΟΚΑΣΤΕΛΟ, Τ.Κ. ΒΑΣΙΛΙΚΟΥ, Δ.ΖΑΚΥΝΘΟΥ
ΧΡ. ΜΕΛ.	ΙΟΥΝΙΟΣ 2015


ΚΛΙΜΑΚΑ
1/1000

ΣΦΡΑΓΙΔΑ

ΣΠΥΡΟΣ ΧΑΡ. ΛΑΒΡΑΝΟΣ
ΔΙΠΛΩΜ ΠΟΛΙΤΙΚΟΣ ΜΗΧΑΝΙΚΟΣ
ΕΘΝΙΚΟΥ ΜΕΤΣΟΒΙΟΥ ΠΟΛΥΤΕΧΝΙΟΥ
ΑΡ ΜΗΤΡΟΥΥ Τ.Ε.Ε. 23741
Α. ΖΩΗ 30 ΖΑΚΥΝΘΟΥ
ΤΗΛ 26950 45210 - 26950 45210

ΚΟΡΥΦΕΣ ΑΓΡΟΤΕΜΑΧΙΟΥ	ΕΜΒΑΔΟ (τ.μ.)
12,3,4,5,6,7,8,9,10,11,12,13,14,15, 16,17,18,19,20,21,22,23,24,25,26, 27,28,29,30,31,32,33,34,35,36, 37,38,39,40,41,	12867,87
42,43,44,45,46,47,48,49,50,51,	981,29

ΣΥΝΟΡΙΣ ΟΙΚΙΑ 85,00 Τ.μ.
ΟΙΚΙΑΚΗ ΑΠΘΑΚΗ Β 47,00 Τ.μ.
ΟΙΚΙΑΚΗ ΑΠΘΑΚΗ ΙΙ 17,50 Τ.μ.

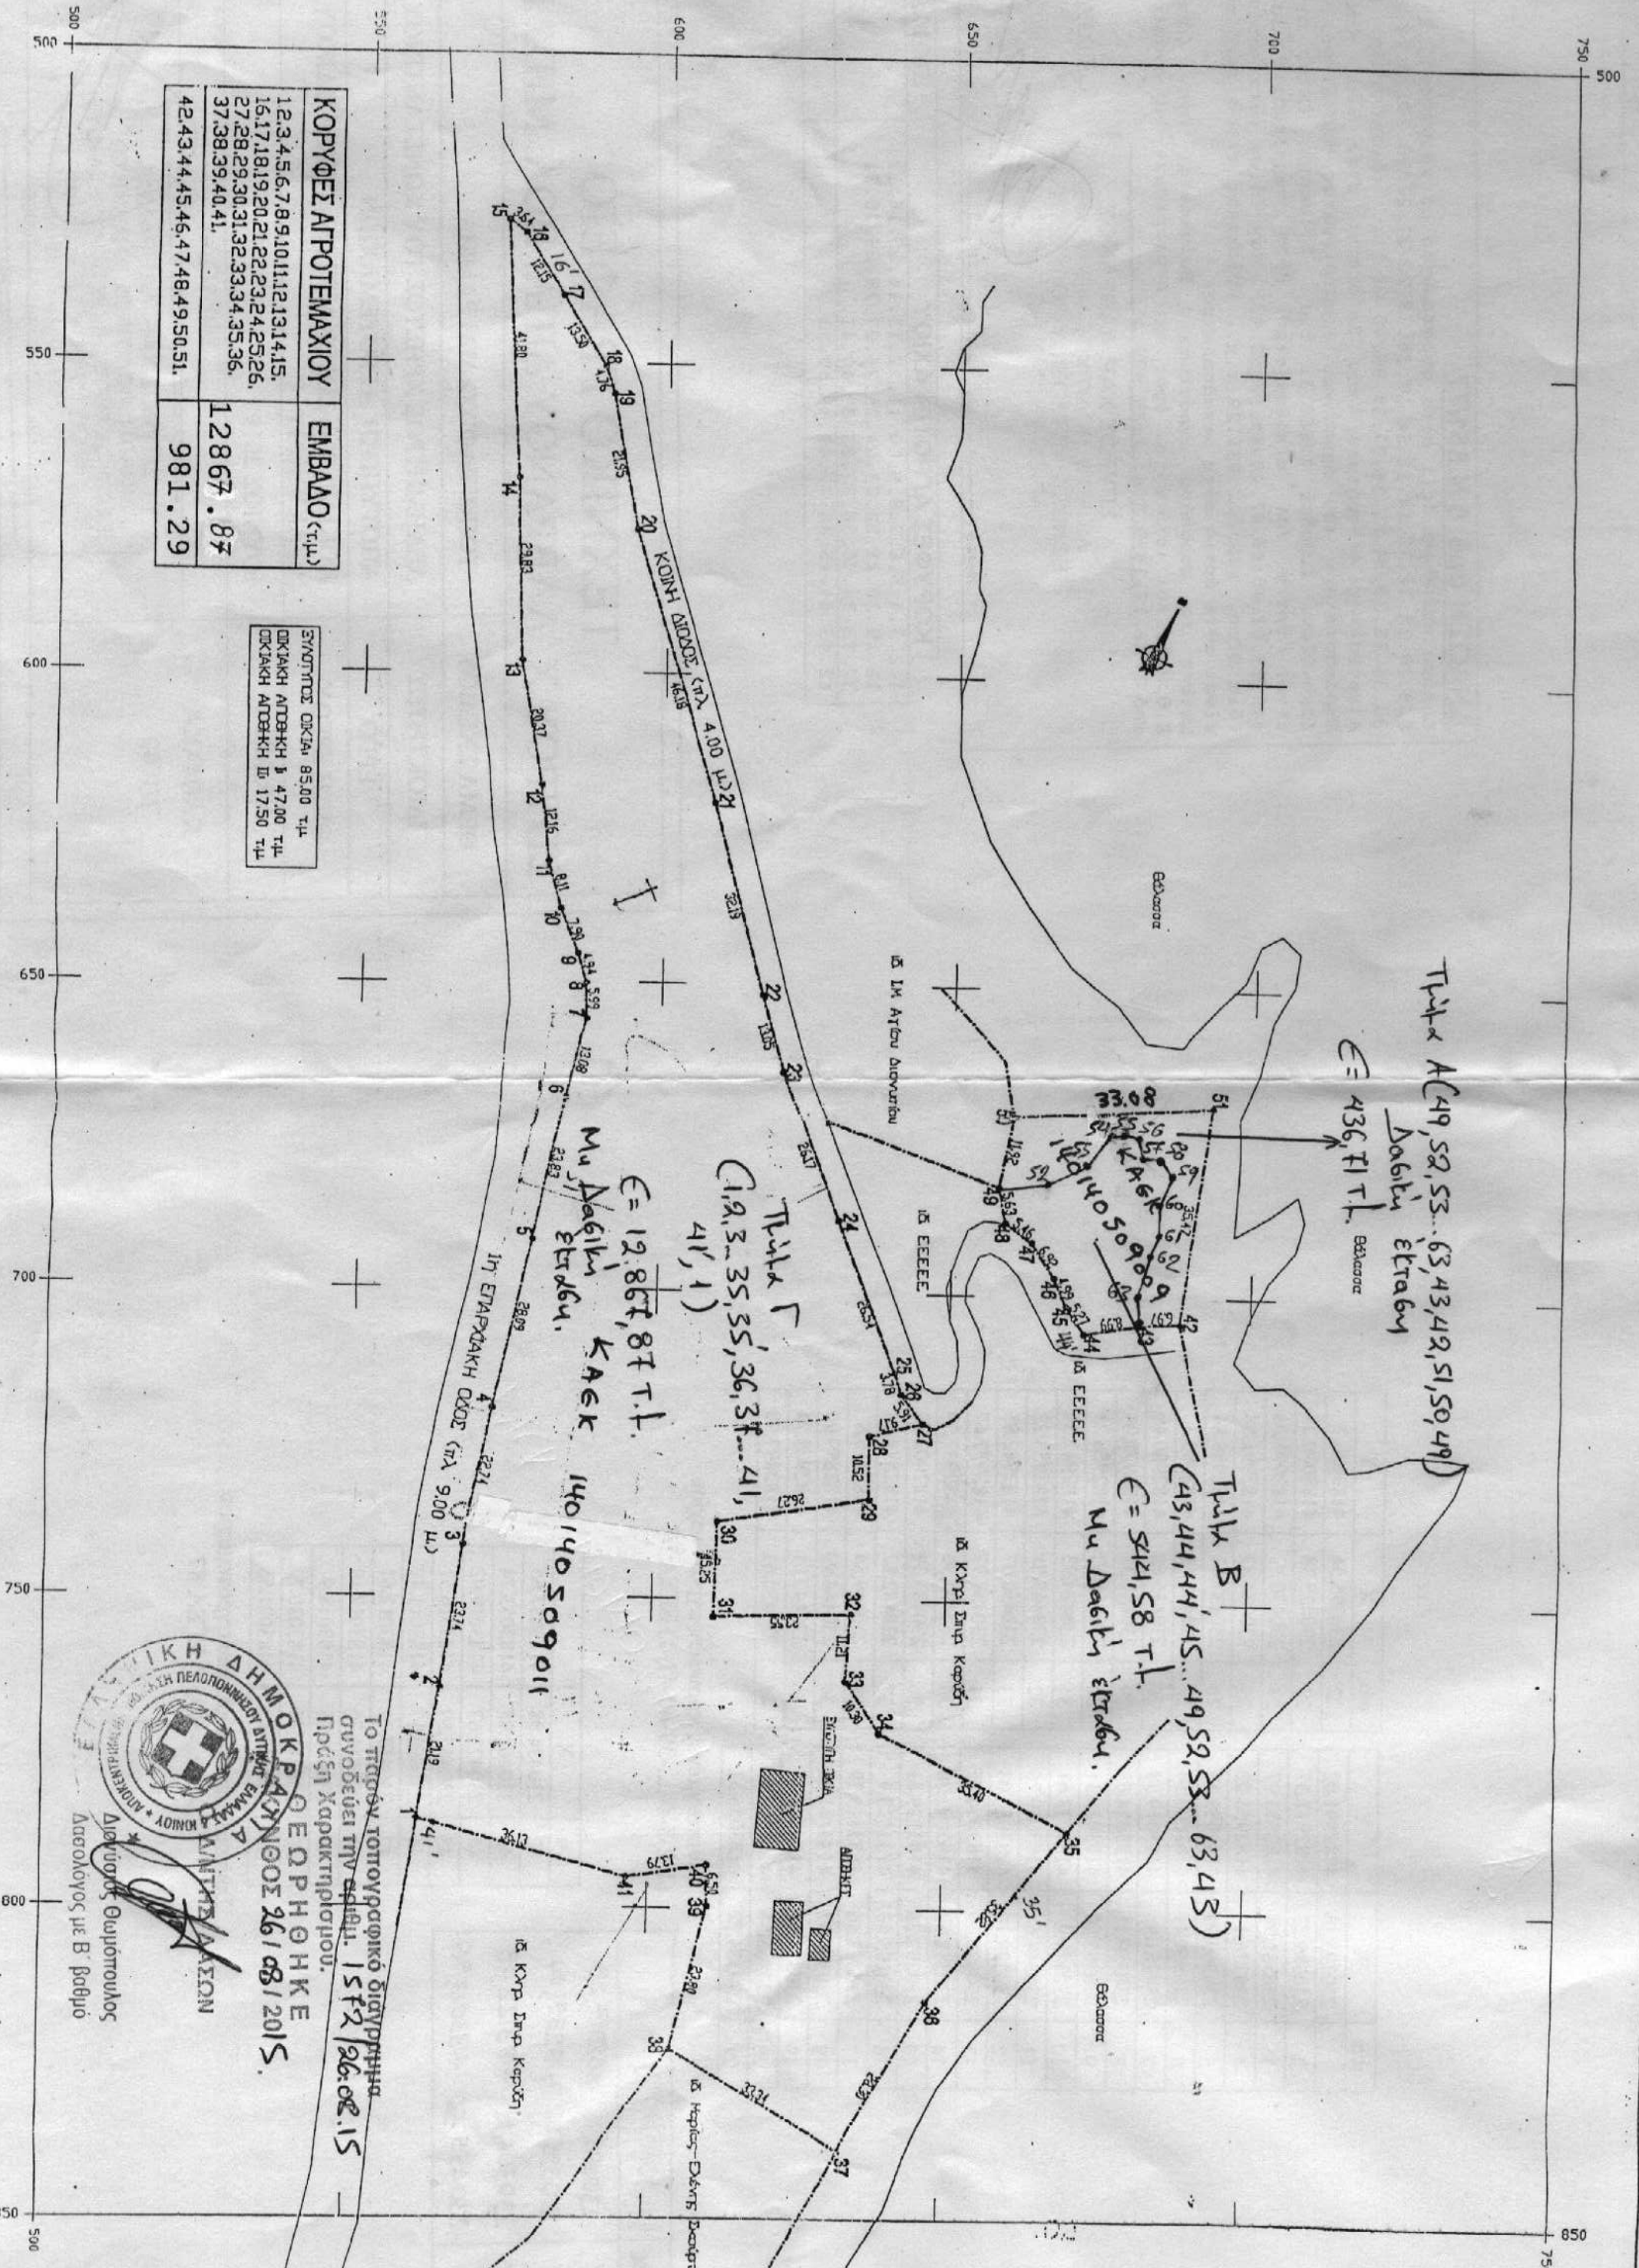

Το παρόν τοπογραφικό διάγραμμα
συντάχθηκε από τον αρμόδιο
Γραφέα Χαρακτηρισμού.
Ο ΕΡΡΗΝΙΚΕ
ΝΟΜΟΣ 261/81/2015.
26.02.15

Διευθυντής Ομοσπονδίας
Αστρολόγος με Β. Βαθμίο