




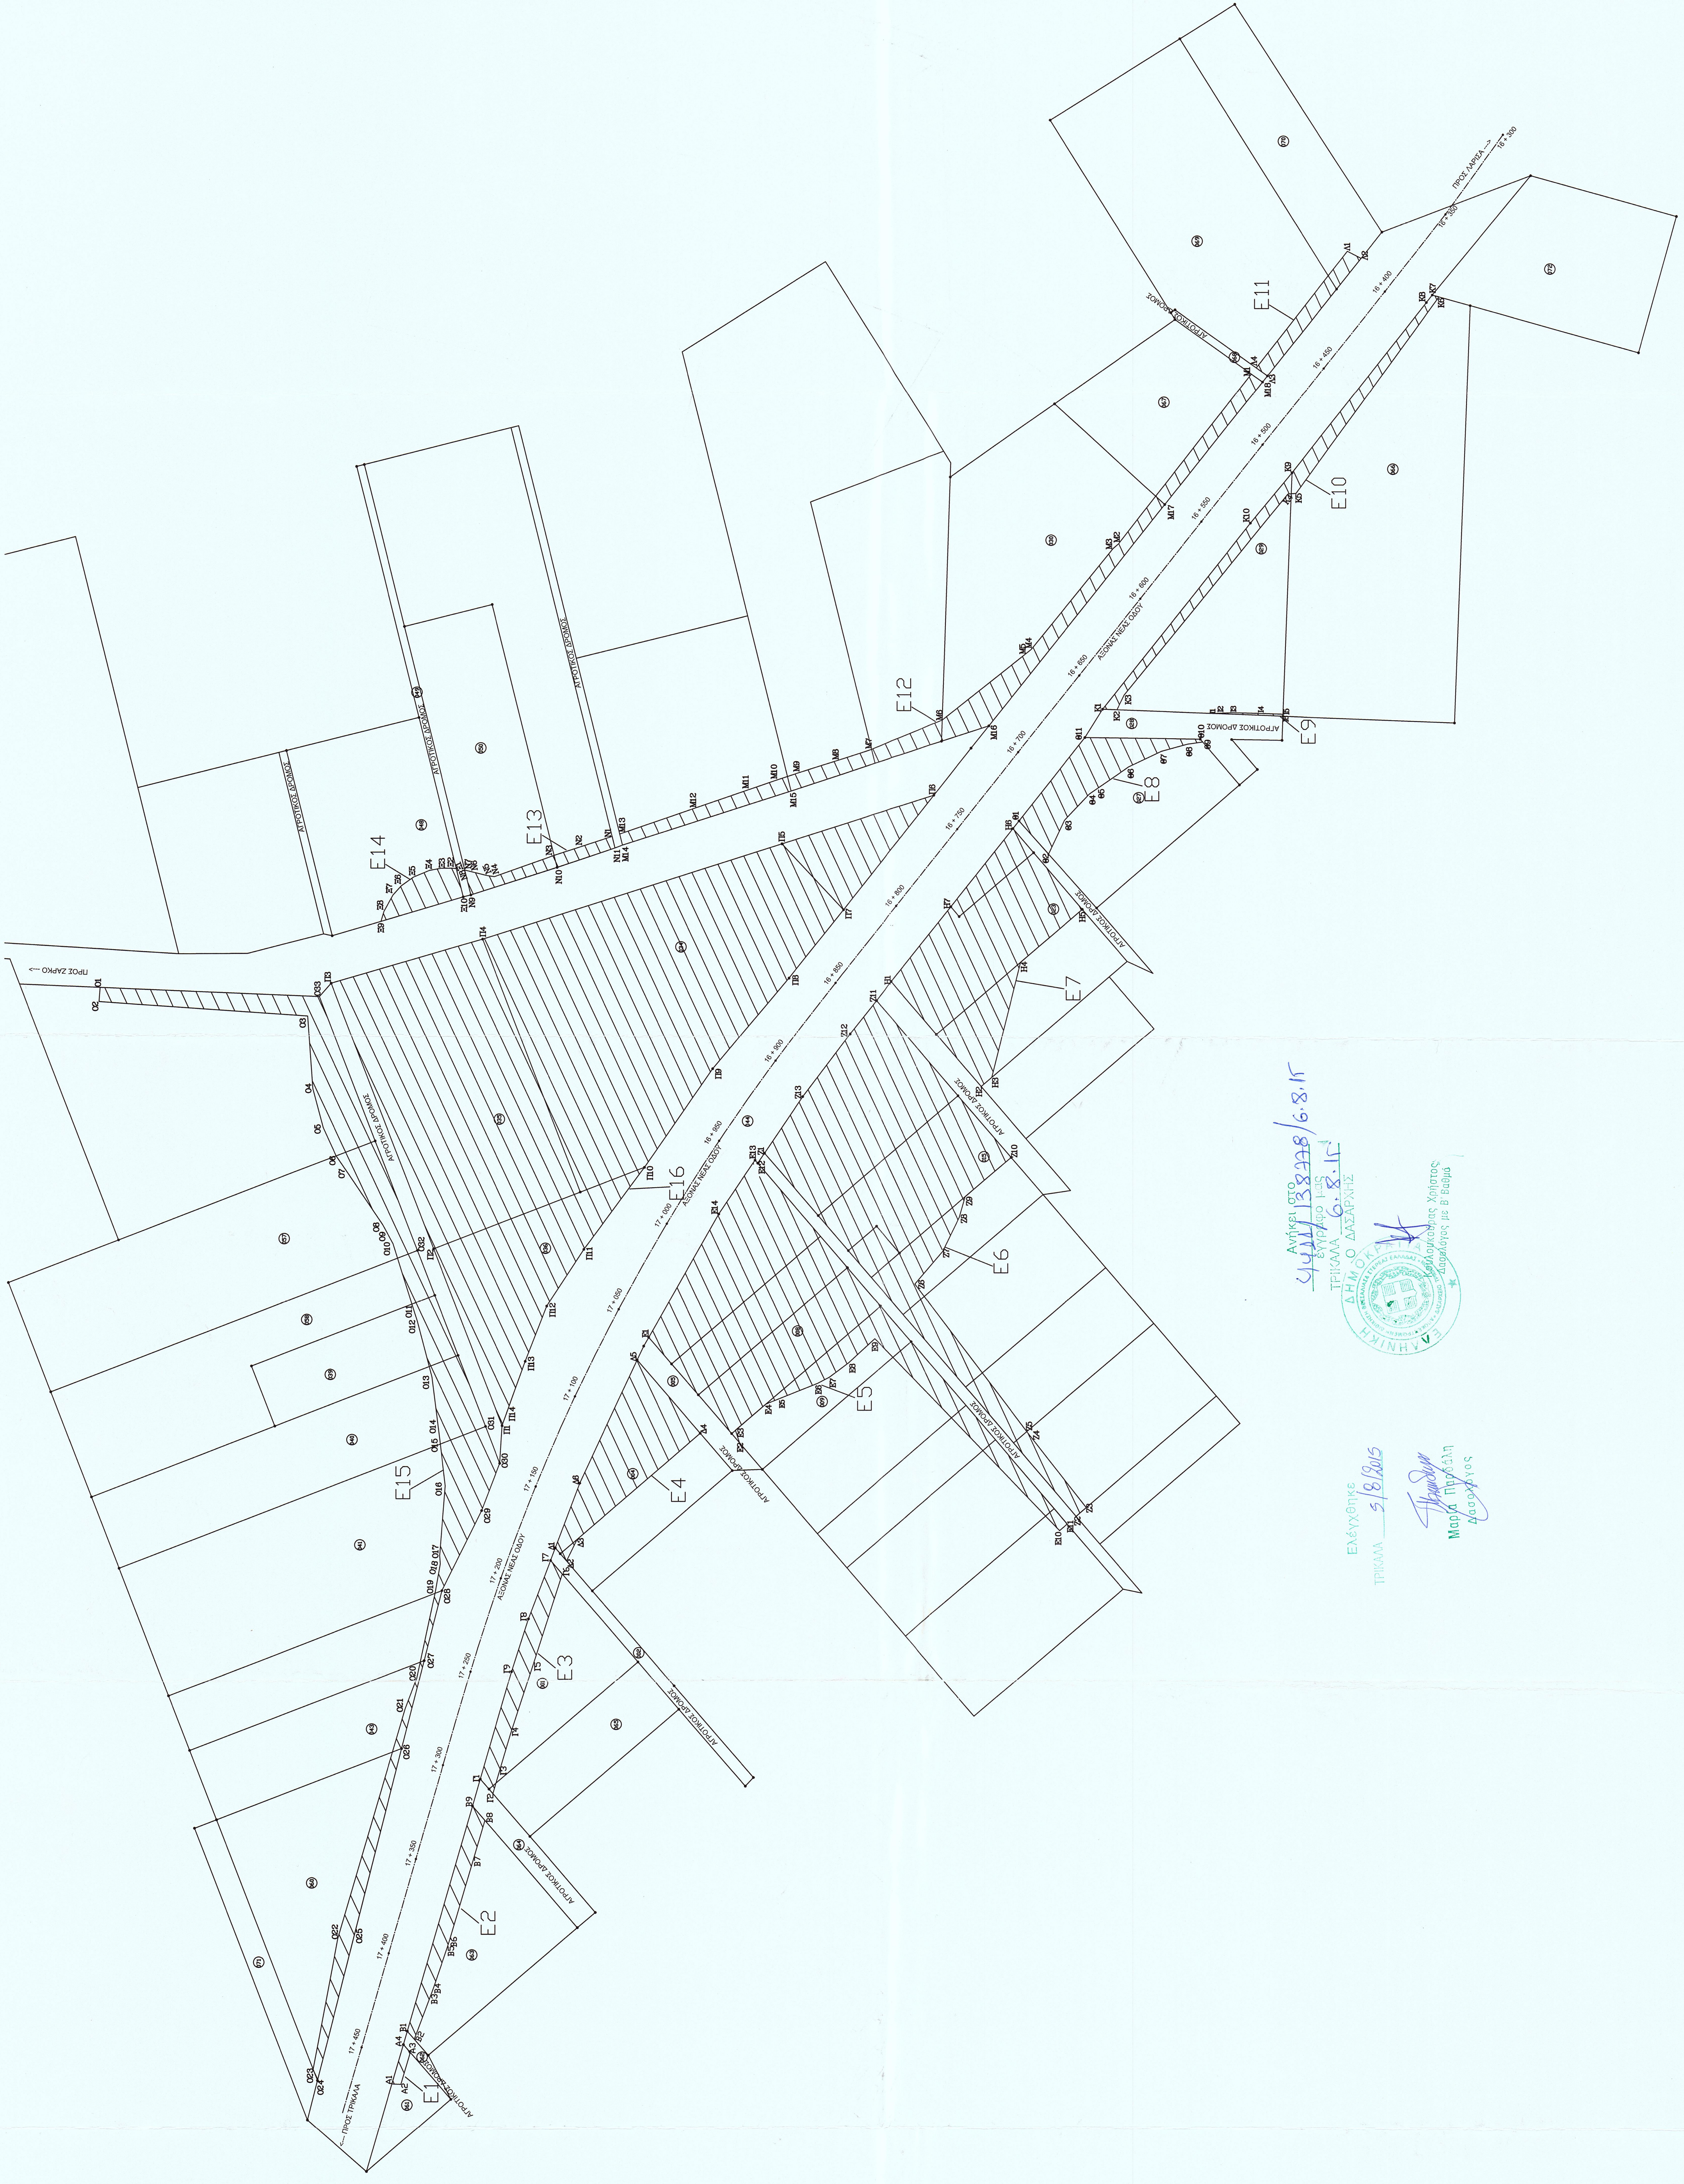

 ΕΛΛΗΝΙΚΗ ΔΗΜΟΚΡΑΤΙΑ
 ΥΠΟΥΡΓΕΙΟ ΠΕΡΙΒΑΛΛΟΝΤΟΣ ΚΑΙ ΥΠΟΔΟΜΩΝ
 ΓΕΝΙΚΗ ΔΙΕΥΘΥΝΣΗ ΤΕΧΝΙΚΩΝ ΕΡΓΩΝ
 ΔΙΕΥΘΥΝΣΗ ΤΕΧΝΙΚΩΝ ΕΡΓΩΝ
 ΤΜΗΜΑ ΣΥΓΚΟΙΝΩΝΙΑΚΩΝ ΕΡΓΩΝ

ΕΛΛΗΝΙΚΗ ΔΗΜΟΚΡΑΤΙΑ
 ΠΕΡΙΦΕΡΕΙΑ ΘΕΣΣΑΛΙΑΣ
 ΓΕΝΙΚΗ ΔΙΕΥΘΥΝΣΗ ΑΝΑΠΤΥΞΙΑΚΟΥ ΠΡΟΓΡΑΜΜΑΤΙΣΜΟΥ
 ΠΕΡΙΒΑΛΛΟΝΤΟΣ ΚΑΙ ΥΠΟΔΟΜΩΝ
 ΔΙΕΥΘΥΝΣΗ ΤΕΧΝΙΚΩΝ ΕΡΓΩΝ
 ΤΜΗΜΑ ΣΥΓΚΟΙΝΩΝΙΑΚΩΝ ΕΡΓΩΝ

ΘΕΜΑ ΣΧΕΔΙΟΥ	ΚΤΗΜΑΤΟΛΟΓΙΚΟ ΔΙΑΓΡΑΜΜΑ "ΑΚ ΖΑΡΚΟΥ"	ΚΛΙΜΑΚΑ 1:1500
ΛΑΡΙΣΑ, 31 ΙΟΥΛΙΟΥ 2015	Η ΣΥΝΤΑΞΑΣΑ	ΑΡ. ΣΧΕΔΙΟΥ 1
ΛΑΡΙΣΑ, 31 ΙΟΥΛΙΟΥ 2015	ΠΟΠΗ ΕΥΘΥΜΙΟΥ Πολ. Μηχανικός με Δ.β.	ΛΑΡΙΣΑ, 31 ΙΟΥΛΙΟΥ 2015
ΛΑΡΙΣΑ, 31 ΙΟΥΛΙΟΥ 2015	ΕΛΕΓΧΘΗΚΕ Η Αν/τρια Πρωτ/η ΤΣΕΛΙΤΣΗ	ΕΛΕΓΧΘΗΚΕ Ο Αν/της Πρωτ/ος ΔΤΕΠ/Ο
	ΣΤΑΥΡΟΥΛΑ ΚΑΡΡΑ Πολ. Μηχανικός με Δ.β.	ΣΤΑΥΡΟΣ ΔΙΑΜΑΝΤΑΣ Ανρ. Τοπ. Μηχανικός με Β.β.