

ΣΥΝΤΕΤΑΜΕΝΟΣ ΟΡΙΩΝ									
ΕΡΜΕΙΟ	Υ	ΕΡΜΕΙΟ	Χ	ΕΡΜΕΙΟ	Χ	Υ	ΕΡΜΕΙΟ	Χ	Υ
215	40324.4	286	4346785.307	216	403271.017	4346771.711	217	403280.479	4346662.201
218	403216.627	4346700.008	219	403212.687	4346702.382				

ΑΣΦΑΛΤΟΣ

ΟΡΟΙ ΔΟΜΗΣΗΣ

Κτηματική περιφέρεια Δήμου Βόλου, θέση "Στουπιά"
Π.Δ. 24-5-1985 {ΦΕΚ.270Δ 31-05-1985}

И.А. 24-5-1985 {ФЕК.270Δ 31-05-1985}
N 0010/0000 / 47% 000/01 10 0000\

N.3212/2003 (FEK 308/31-12-2003)

Αρτιότητα Ε: 4000 τμ , Π: 45 μ. σε κουνισμένο δρόμο Βαθος : 50.00μ

Προ 17-10-1978 προσωπο 25, βαθος 40, E=2000τυμ

Προ 12-9-1964 προσωπο 20, βαθος 35, F=1200Τμ

Προ 12-9-1904 προσωπο 20, παύς 30, Ε=1200μ
Προ 12-11-1962 προσωπο 10, βάθος 15, Ε= 750μ

Π Α 24-5-1985 (ΦΕΚ 270Α/31-05-85) αρ. 6 ΚΑΤΟΛΟΓ

П.А. 24-5-1985 (ФЕК 270Δ/31-05-85), αρ. 6 κατοικία

ΜΕΓΙΣΤΗ ΕΠΙΤΡΕΠ. ΕΠΙΦΑΝΕΙΑ ΚΤΥΡΙΟΥ ΓΙΑ ΓΗΠΕΔΑ Ε

μεγίστο επιτρεπόμενο υψος κτιρίου : 7.50 μ.

μεγιστος αριθμος οροφων κτιριων : 2

ΕΛΑΧΙΣΤΕΣ ΑΠΟΣΤΑΣΕΙΣ ΤΩΝ ΚΤΙΡΙΩΝ ΑΠΟ ΤΑ ΟΡΙΑ ΤΟ

ΥΠΟΛΟΓΙΣΜΟΣ ΕΜΒΛΑΔΟΥ


A/A ΣΤΟΙΧΕΙΑ ΤΕΜΑΧΙΟΥ


A/A	ΣΙΥΙΑΕΙΑ ΙΕΜΑΚΙΟΥ	ΕΝΒΑΔΟ
248	[215 216 217 218 219 215]	4042 00


ΔΗΛΩΣΗ ΥΛΟΠΟΙΗΣΗΣ ΟΡΙΩΝ

Ο κατώδι υπογεγραμμένος ιδιοκτήτης του παρόντος αγροτεμαχίου όπως αυτό φαίνεται στο παρόν Τοπογραφικό διαγράμμα δηλώνει υπευθύνως ότι τα όρια

NOTES

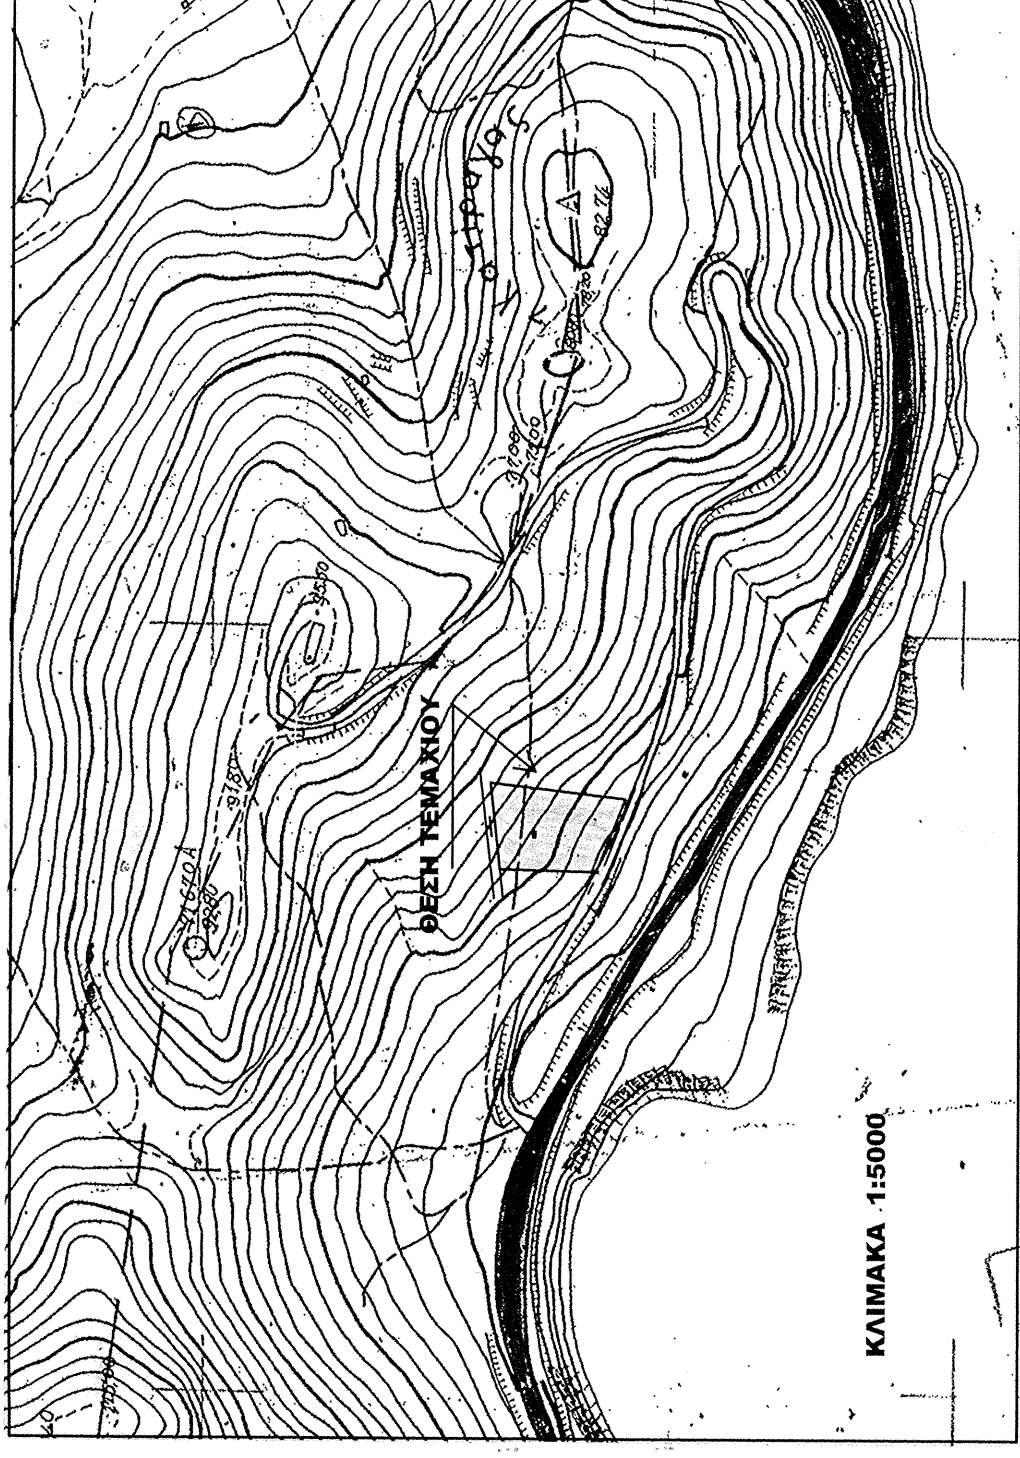
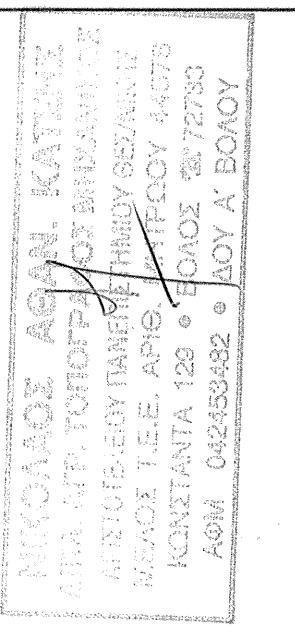
<p>ΓΡΑΦΕΙΟ ΔΗΜΟΣΙΩΝ & ΙΔΙΩΤΙΚΩΝ ΜΕΛΕΤΩΝ</p> <p>ΝΙΚΟΛΑΟΥ ΑΘ. ΚΑΤΣΗΣ</p> <p>ΤΟΠΟΓΡΑΦΟΣ ΜΗΧΑΝΙΚΟΣ</p> <p>ΚΩΝΣΤΑΝΤΑ 129 ΒΟΛΟΣ</p> <p>ΤΗΛ./FAX. 2421072733</p>	<p><u>ΕΡΓΟΔΟΤΗΣ</u></p>	<p>ΠΑΝΑΓΙΩΤΗΣ & ΕΥΑΓΓΕΛΟΣ ΚΟΥΓΙΑΣ</p>	<p><u>ΕΡΓΟ</u></p>	<p>ΑΠΟΤΥΠΩΣΗ ΑΓΡΟΤΕΜΑΧΙΟΥ</p>	<p><u>ΘΕΣΗ</u></p>	<p>"ΣΤΟΥΠΗ" Ν. ΑΓΧΙΑΛΟΥ ΔΗΜΟΥ ΒΟΛΟΥ</p>	<p><u>ΘΕΜΑ ΣΧΕΔΙΟΥ</u></p>	<p>ΚΛΙΜΑΚΑ 1:200</p>	<p>ΑΡΙΘΜΟΣ ΣΧΕΔΙΟΥ</p>	<p>1506/457533-1.00</p>	<p>ΥΠΟΓΡΑΦΗ</p>	<p>ΧΡΟΝΟΣ ΜΕΛΕΤΗΣ : 12 ΣΕΠΤΕΜΒΡΙΟΥ 2011</p>	<p>ΣΦΡΑΓΙΔΑ</p>	
---	-------------------------	---	--------------------	-------------------------------	--------------------	---	----------------------------	--------------------------	----------------------------	-------------------------	-----------------	---	-----------------	---

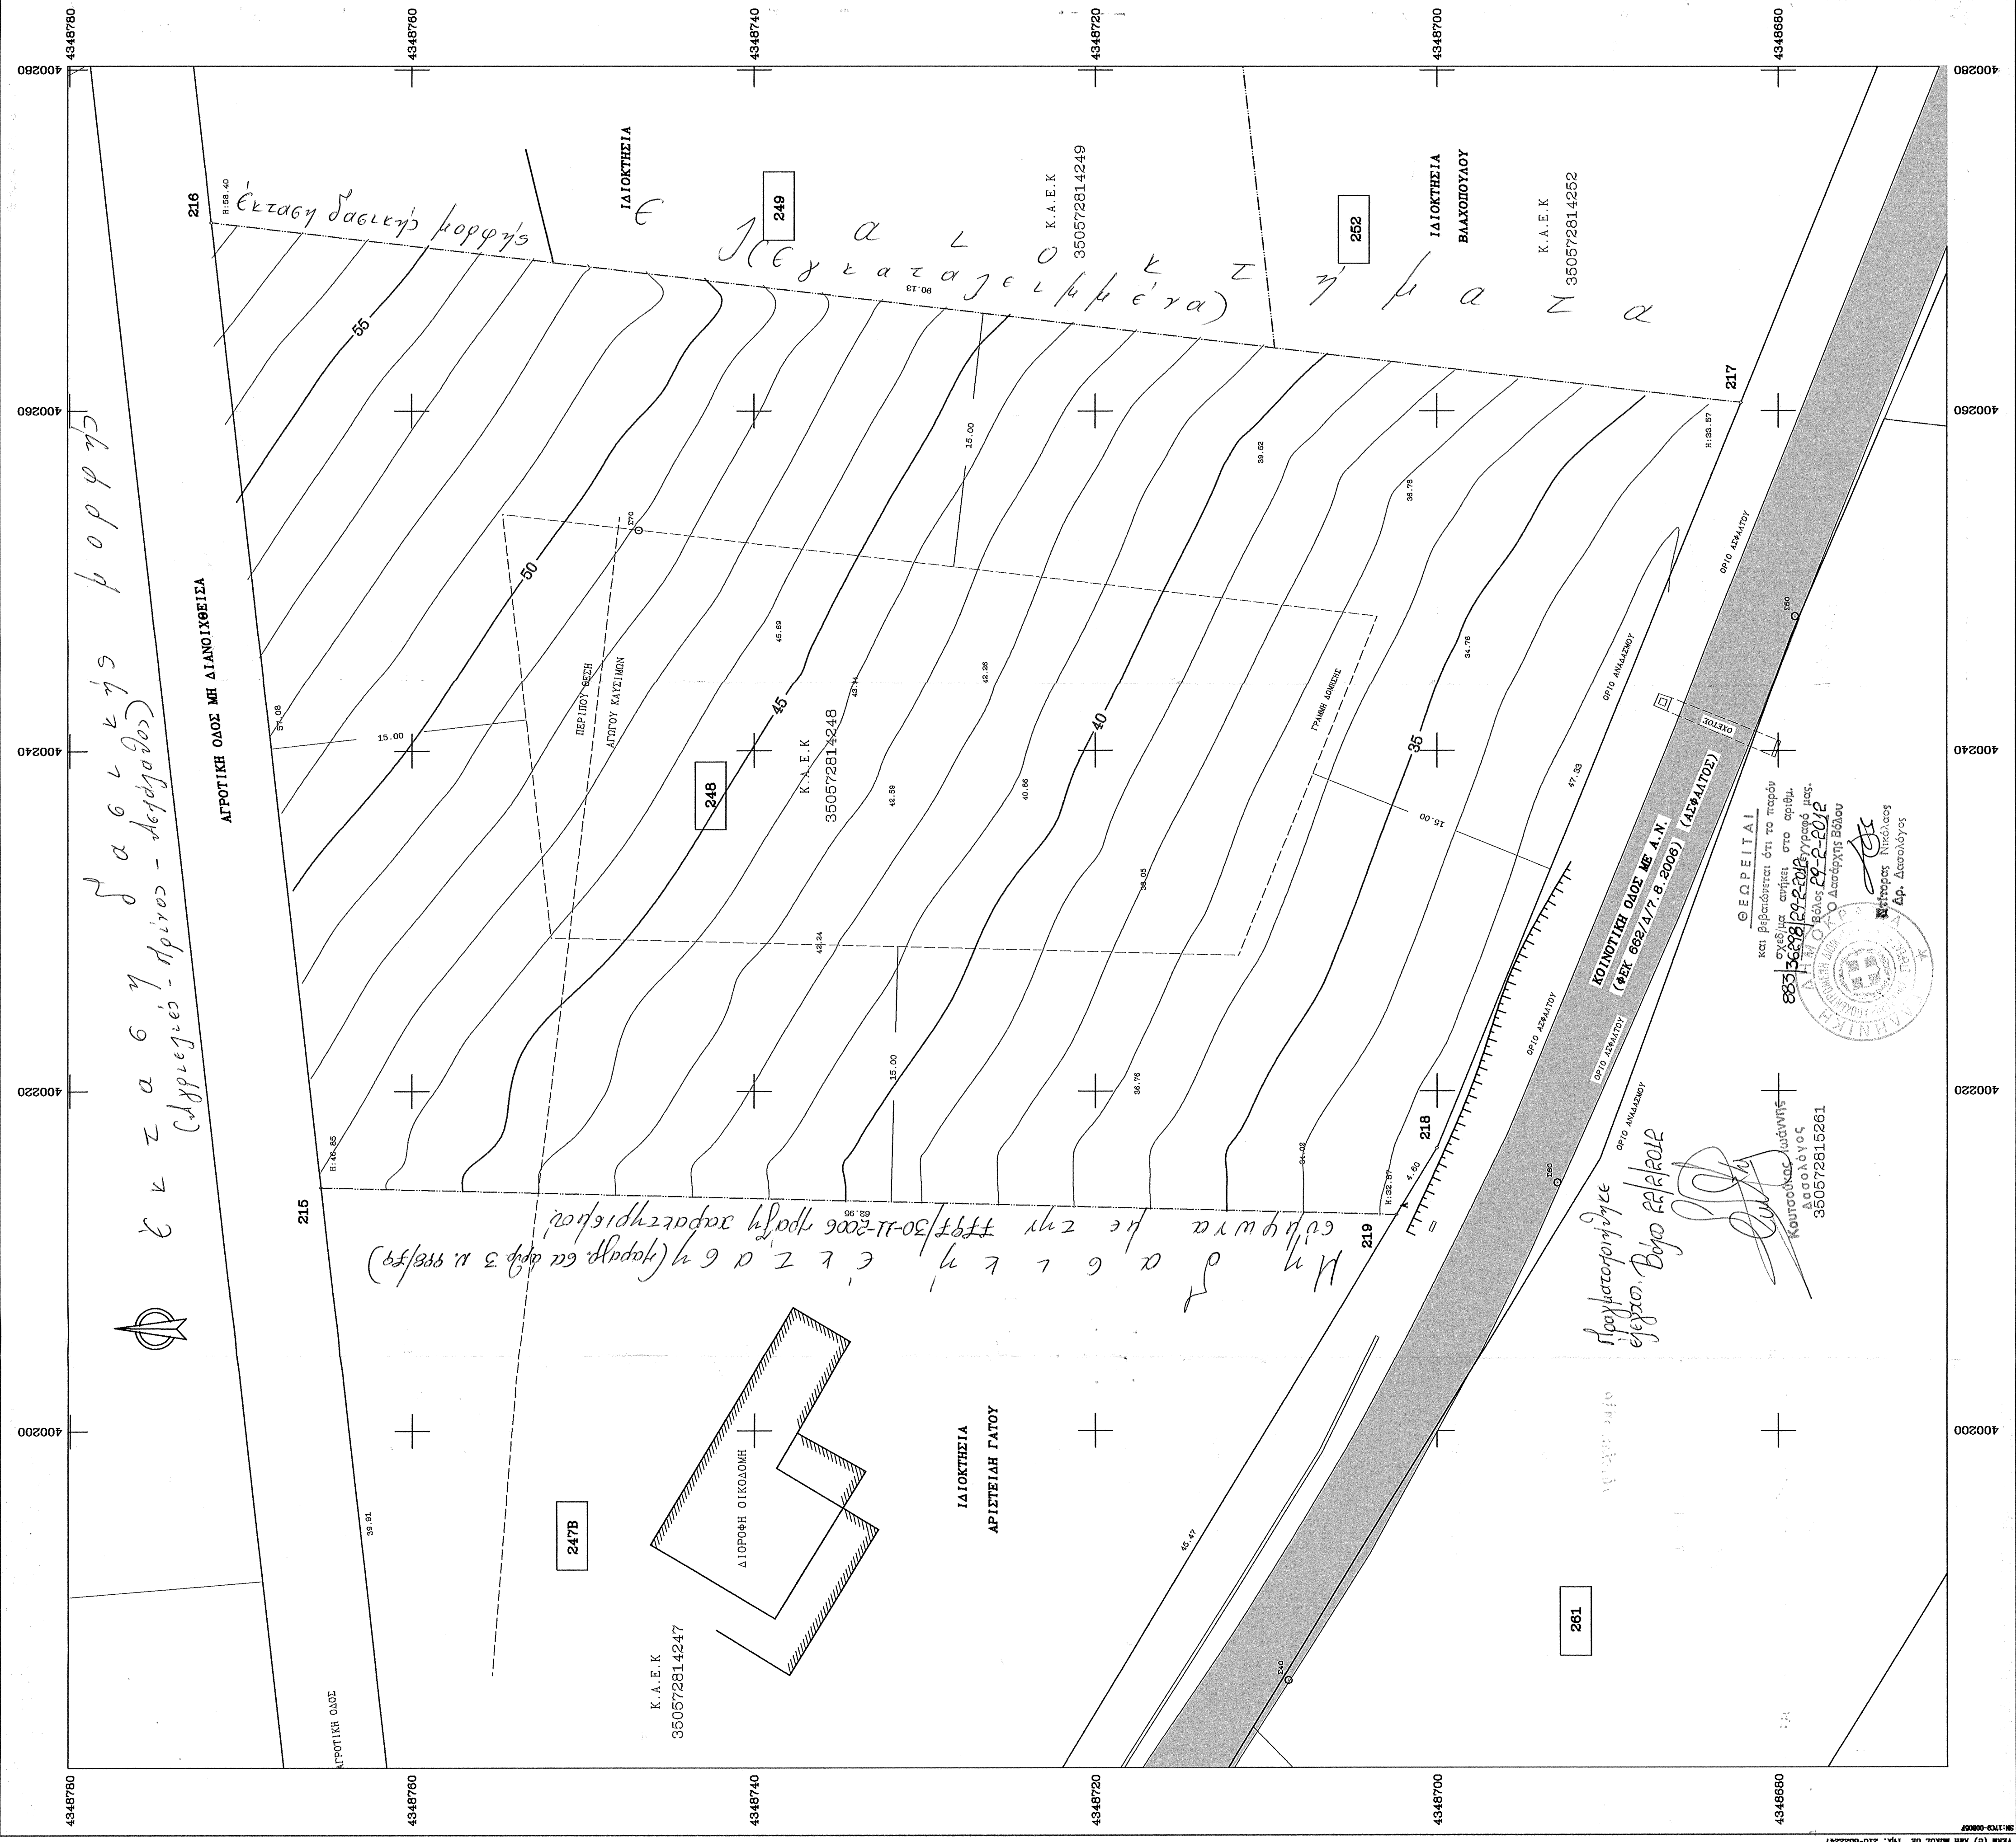

APXEIO: KOGIAS.FPL