

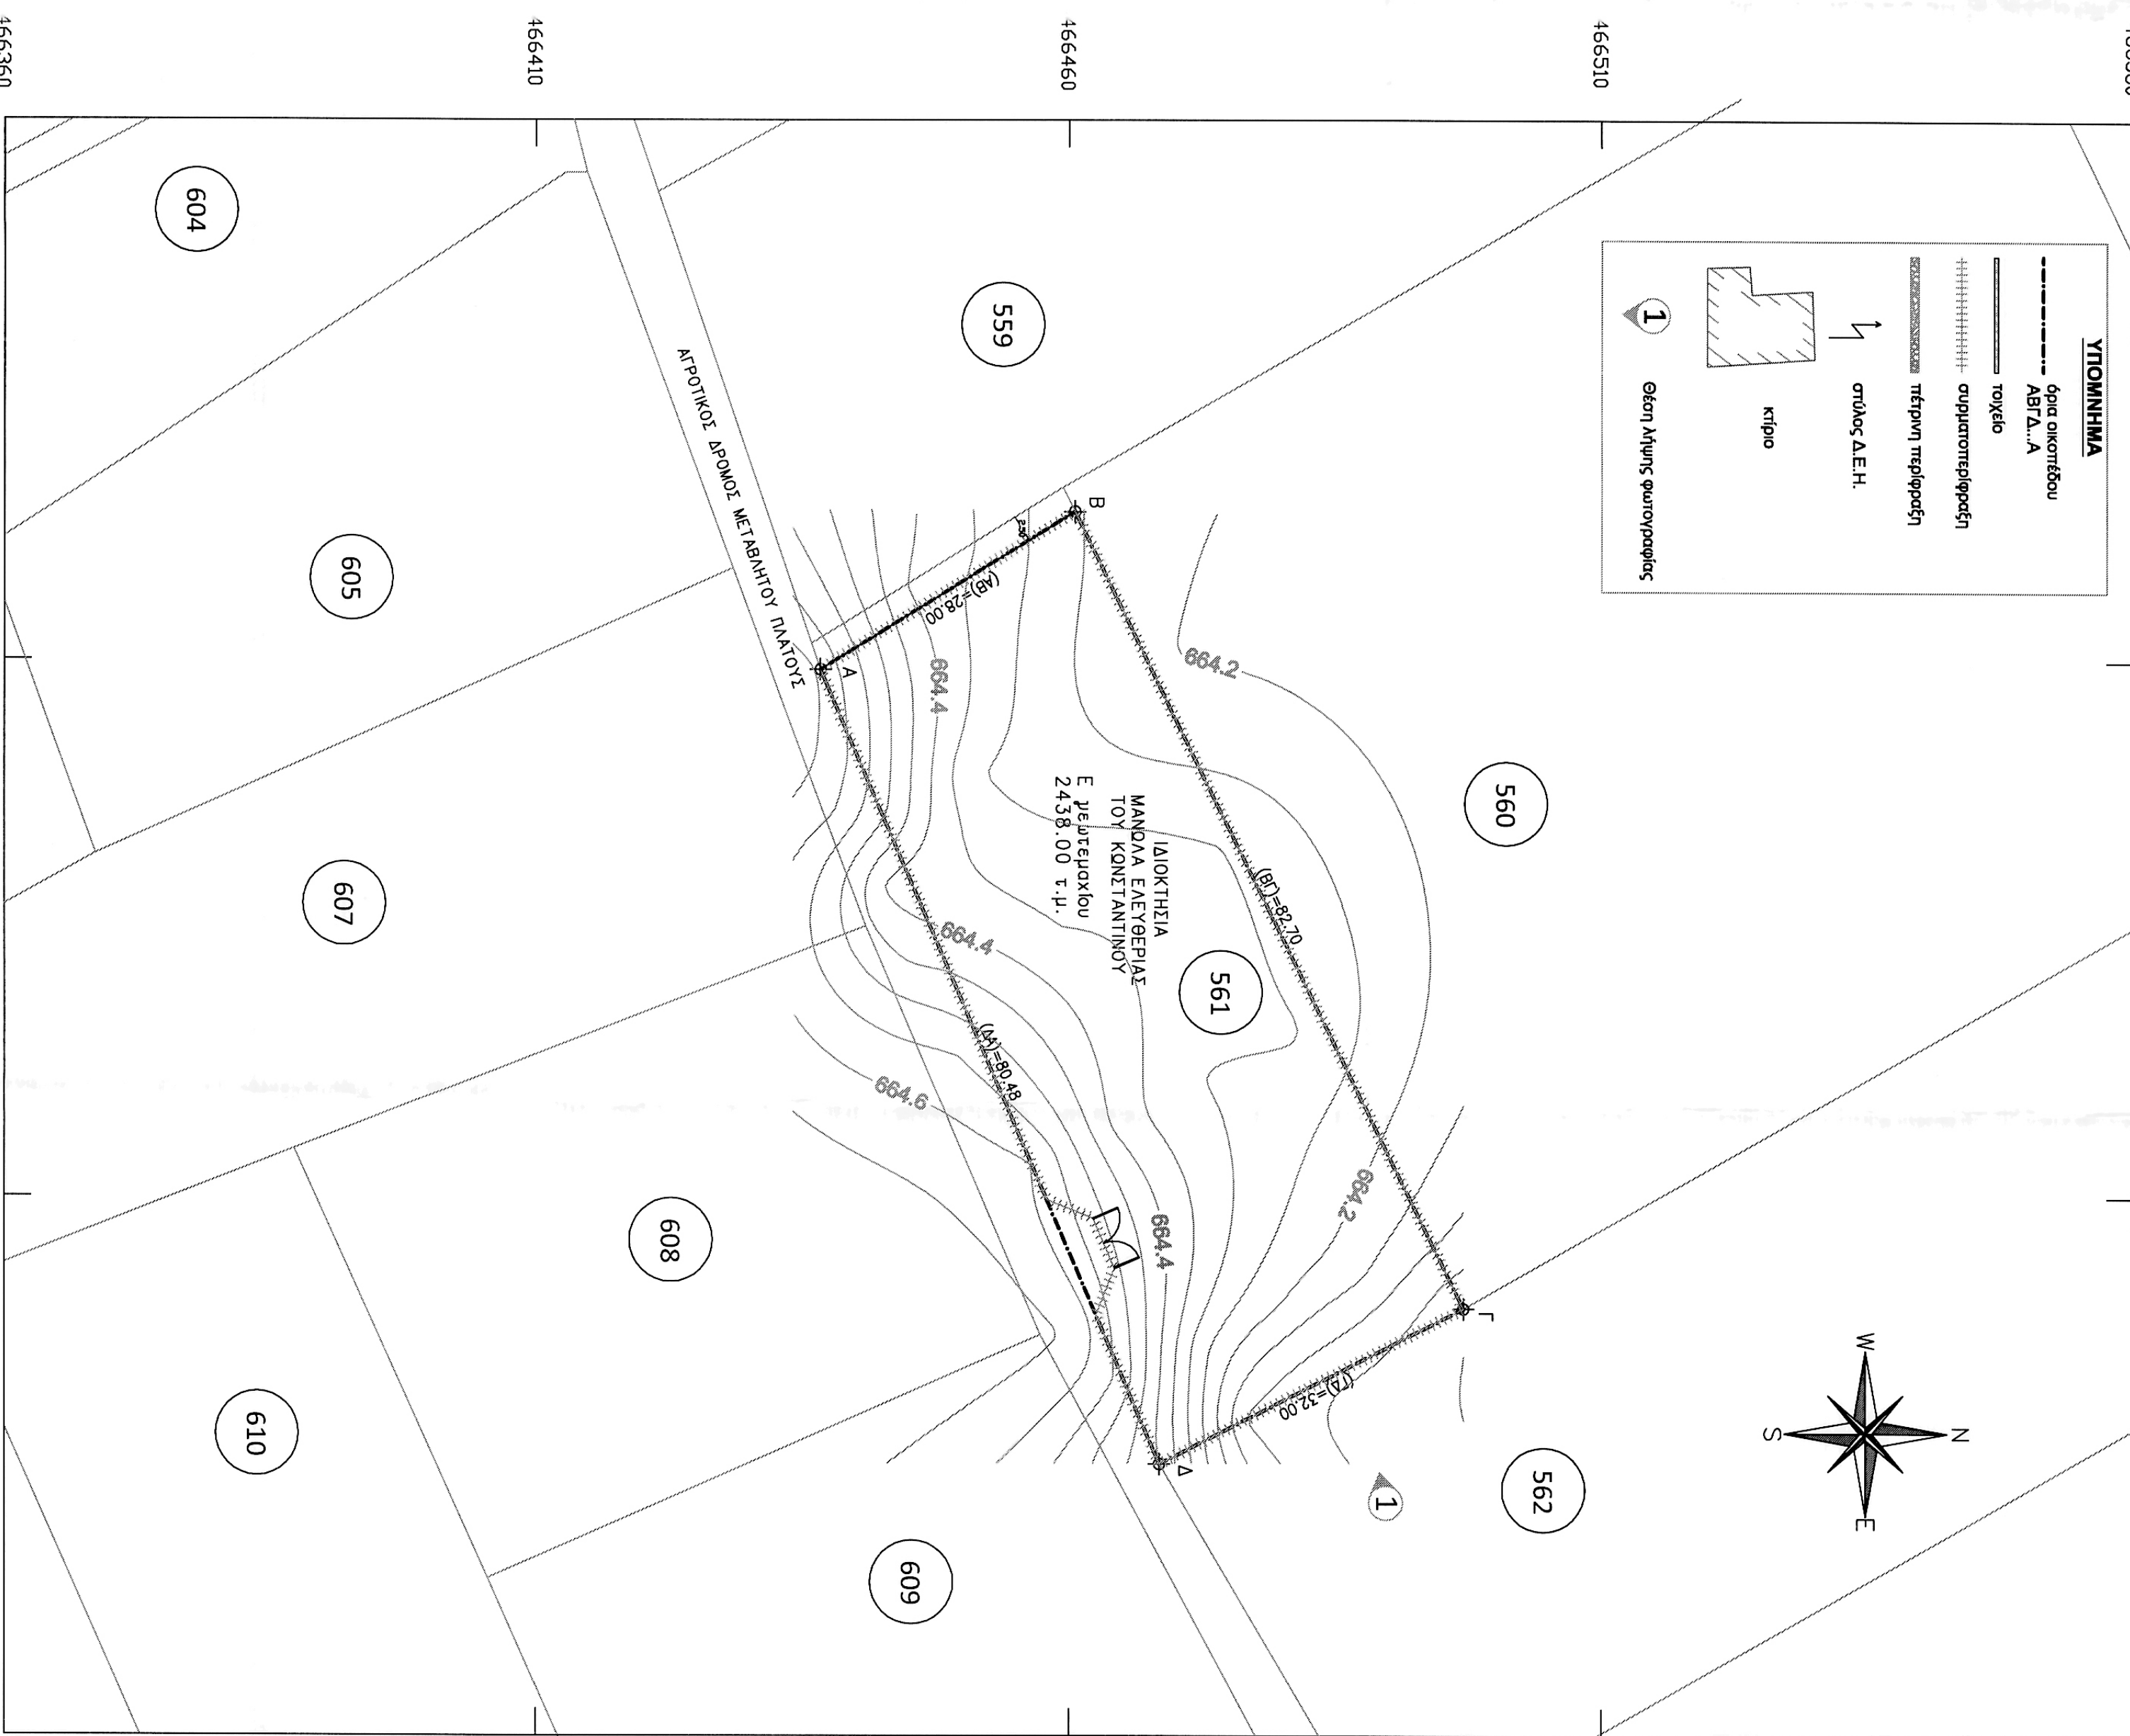
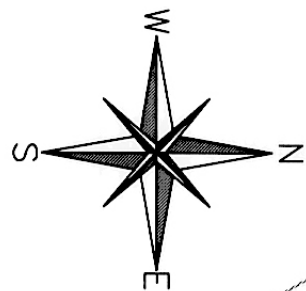


Η ΕΞΑΡΤΗΣΗ ΕΠΙΝΕ ΑΠΟ ΤΟ ΚΡΑΤΙΚΟ ΔΙΚΤΥΟ
ΑΝΑΘΟΡΑΣ ΕΠΙΣΤ. 87

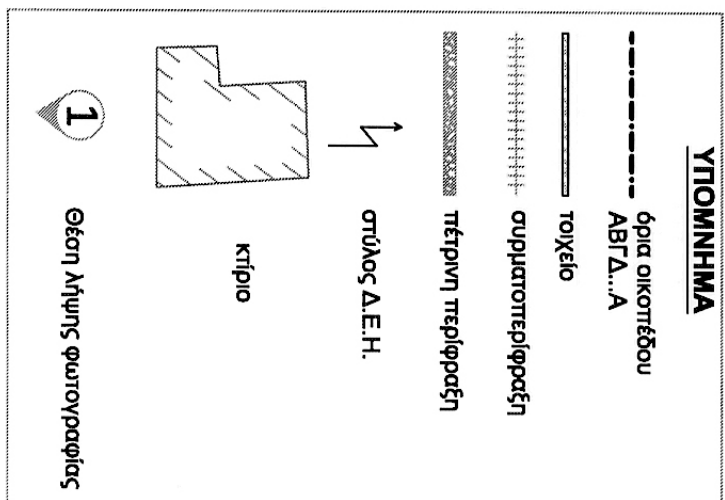

ΑΠΟΤΙΜΑΣΙΑ ΧΑΡΤΗ Γ.Υ.Σ.

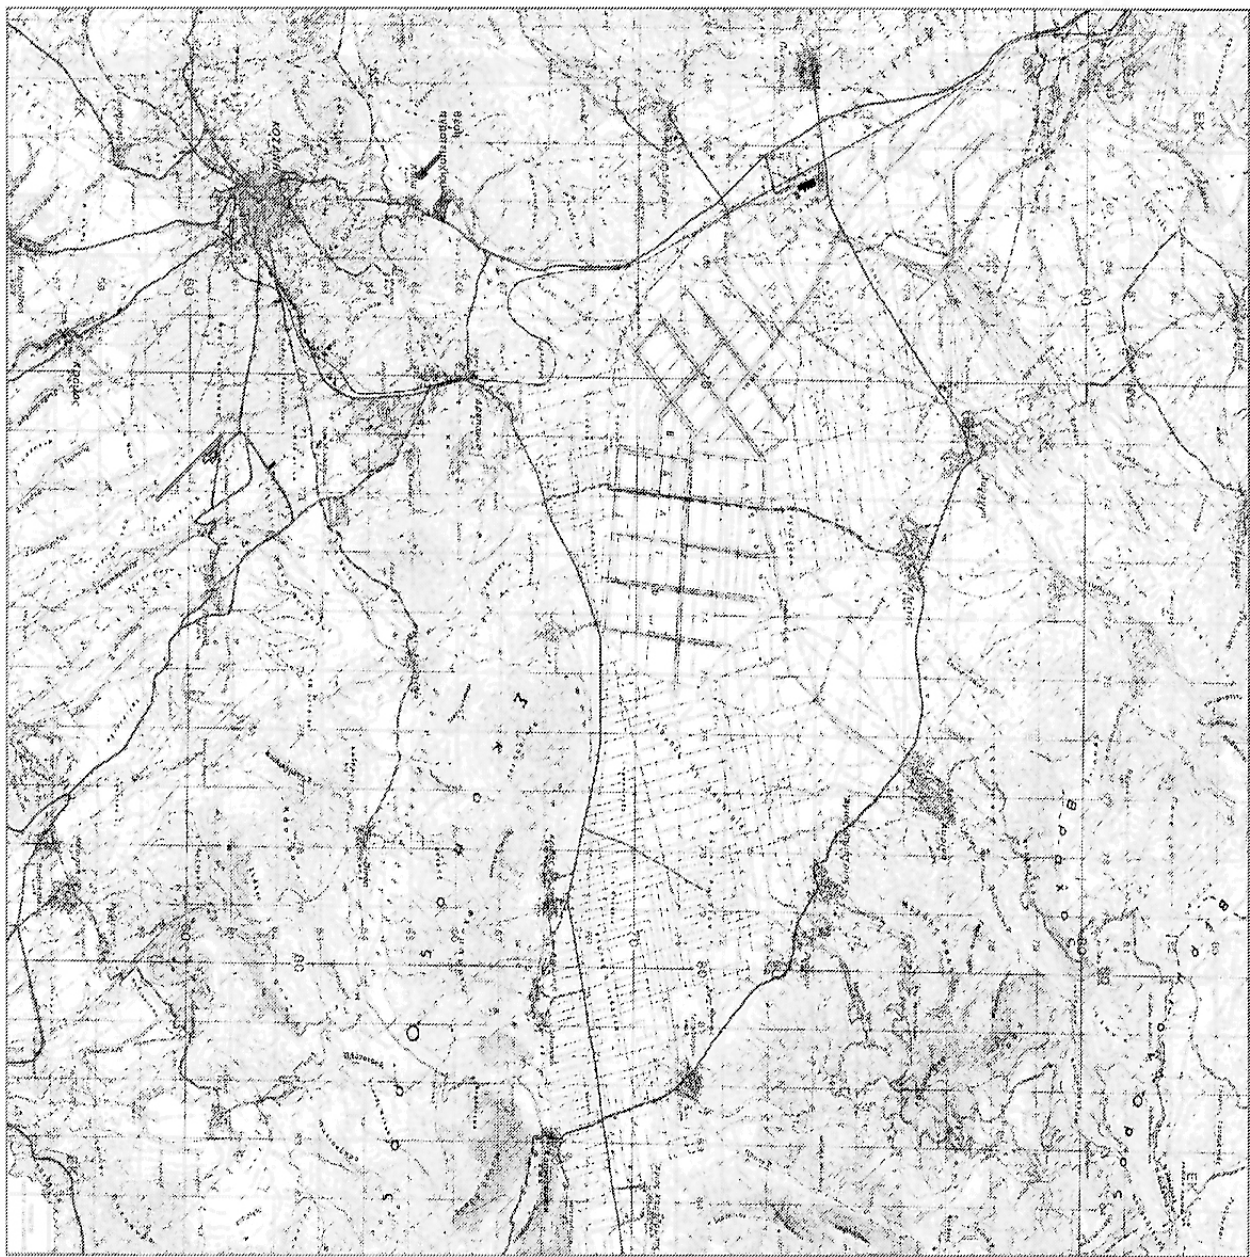

Ο κτήσιος υπογεγραμμένος Διευθύνων Σύμβουλος, Τεχνικός Μηχανικός - MSc, δηλώνω υπεύθυνα γνωρίζοντας τις συνέπειες του νόμου ότι :

1. Το προαναφερθέν σχέδιο/σχεδιαστικό ΑΒΓΔΑ βρίσκεται εκτός των ορίων της Τ.Κ. Κοιλάς του δήμου Κοζάνης της Π.Ε. Κοζάνης και έχει εμβαδόν 2438.00 τ.μ. Είναι όριο και οικοδομήσιμο κατά προεκάλκη, σύμφωνα με τις σχετικές προαποδοτικές διατάξεις.
2. Το παρόν γεωμετρικό δεν χρήζει Πρωτόκολλου και Αναλογισμού, δεν υπάγεται στις διατάξεις του Ν.1337/83 (πρώτο εδάφιο) σε γη και κτίριο), βάσει του Ν.2208/85 περί Εθνικού Κτηματολογίου δεν έχει κληρονομή υπό κτηματογράφηση ή παραπάνω περσολή.
3. Η έκδοση από το Ε.Υ.Σ. 87 πραγματοποιήθηκε με σύστημα GPS και κέντρου Χρήση του Ελληνικού Συστήματος Ενοποιημένου - METRICA.
4. Τα όρια του ως άνω αναγραφόμενου γεωμετρικού προορίζονται από το συγκεκριμένο απόσπασμα διανομής.
5. Από το παρόν νόμισμα δεν διέχεται πείρα υψηλής τάξης σε απόσταση 25.00 μ. ογνώως φυσικού πεδίου ή πείρα σε απόσταση 20.00 μ. ενώ βρίσκεται σε απόσταση μεγαλύτερη των 15.00 μ από δασική έκταση.

Ο ΜΗΧΑΝΙΚΟΣ

ΚΩΝΣΤΑΝΤΙΝΟΣ Τ. ΔΙΑΝΕΛΗΣ
ΔΙΔΑΚΤΩΡ ΠΟΛΙΤΙΚΩΝ ΜΗΧΑΝΙΚΩΝ M.Sc
ΠΟΛΙΤΕΧΝΕΙΟ ΚΟΖΑΝΗΣ Τ.Ε.Ι.
Α.Ο.Μ. 123555/76 - Α.Ο.Υ. 4025Α/Η
ΑΡΧΑΙΟΛΟΓΙΚΟ 4 - 55401 ΚΟΖΑΝΗ - ΤΗΛ: 246102208

ΠΙΝΑΚΑΣ ΚΟΡΥΦΩΝ ΓΕΩΤΕΜΑΧΙΟΥ
ΕΠΙΣΤ. 87

A/A	ΕΠΙΣΤΑΣΕΙΣ	ΜΕΤΡΗΣΕΙΣ	ΥΠΟΛΟΓΙΣΜΟΣ
A/A	311430.834	4466436.676	664.645
B	311416.170	4466460.530	664.285
F	311490.378	4466497.033	664.004
A	311504.775	4466468.454	664.401

A/A	ΕΠΙΣΤΑΣΕΙΣ	ΜΕΤΡΗΣΕΙΣ	ΥΠΟΛΟΓΙΣΜΟΣ
A/A	311430.834	4466436.676	664.645
B	311416.170	4466460.530	664.285
F	311490.378	4466497.033	664.004
A	311504.775	4466468.454	664.401

εργαστήριο ΜΑΝΟΙΑ ΕΛΕΥΘΕΡΙΑ ΤΟΥ ΚΩΝΣΤΑΝΤΙΝΟΥ

έργο ΣΥΜΜΑΤΟΠΕΡΙΟΡΑΗ ΣΕ ΕΚΤΟΣ ΣΧΕΔΙΟΥ ΑΓΡΟΤΕΜΑΧΙΟ

τοποθεσία ΕΚΤΟΣ Τ.Κ. ΚΟΙΛΩΝ ΚΟΖΑΝΗΣ – Α.Τ. 561

μελέτητής ΔΙΑΝΕΛΗΣ ΚΩΝ/ΝΟΣ – ΠΟΛΙΤΙΚΟΣ ΜΗΧΑΝΙΚΟΣ MSc

θέμα οχεδίου ορ.όμος οχεδίου

ΤΟΠΟΓΡΑΦΙΚΟ ΔΙΑΓΡΑΜΜΑ
ΑΓΡΟΤΕΜΑΧΙΟΥ ΑΒΓΔΑ

1

κλίμακος 1:500 ημερομηνία ΜΑΙΟΣ 2015 κώδικας μελέτης

οργάνωση – υπογραφή

ΚΩΝΣΤΑΝΤΙΝΟΣ Τ. ΔΙΑΝΕΛΗΣ
ΔΙΔΑΚΤΩΡ ΠΟΛΙΤΙΚΩΝ ΜΗΧΑΝΙΚΩΝ M.Sc
ΠΟΛΙΤΕΧΝΕΙΟ ΚΟΖΑΝΗΣ Τ.Ε.Ι.
Α.Ο.Μ. 123555/76 - Α.Ο.Υ. 4025Α/Η
ΑΡΧΑΙΟΛΟΓΙΚΟ 4 - 55401 ΚΟΖΑΝΗ - ΤΗΛ: 246102208

Βεβαιώνεται και υπογράφεται
Α.Ο.Μ. 123555/76 - Α.Ο.Υ. 4025Α/Η
ΑΡΧΑΙΟΛΟΓΙΚΟ 4 - 55401 ΚΟΖΑΝΗ - ΤΗΛ: 246102208