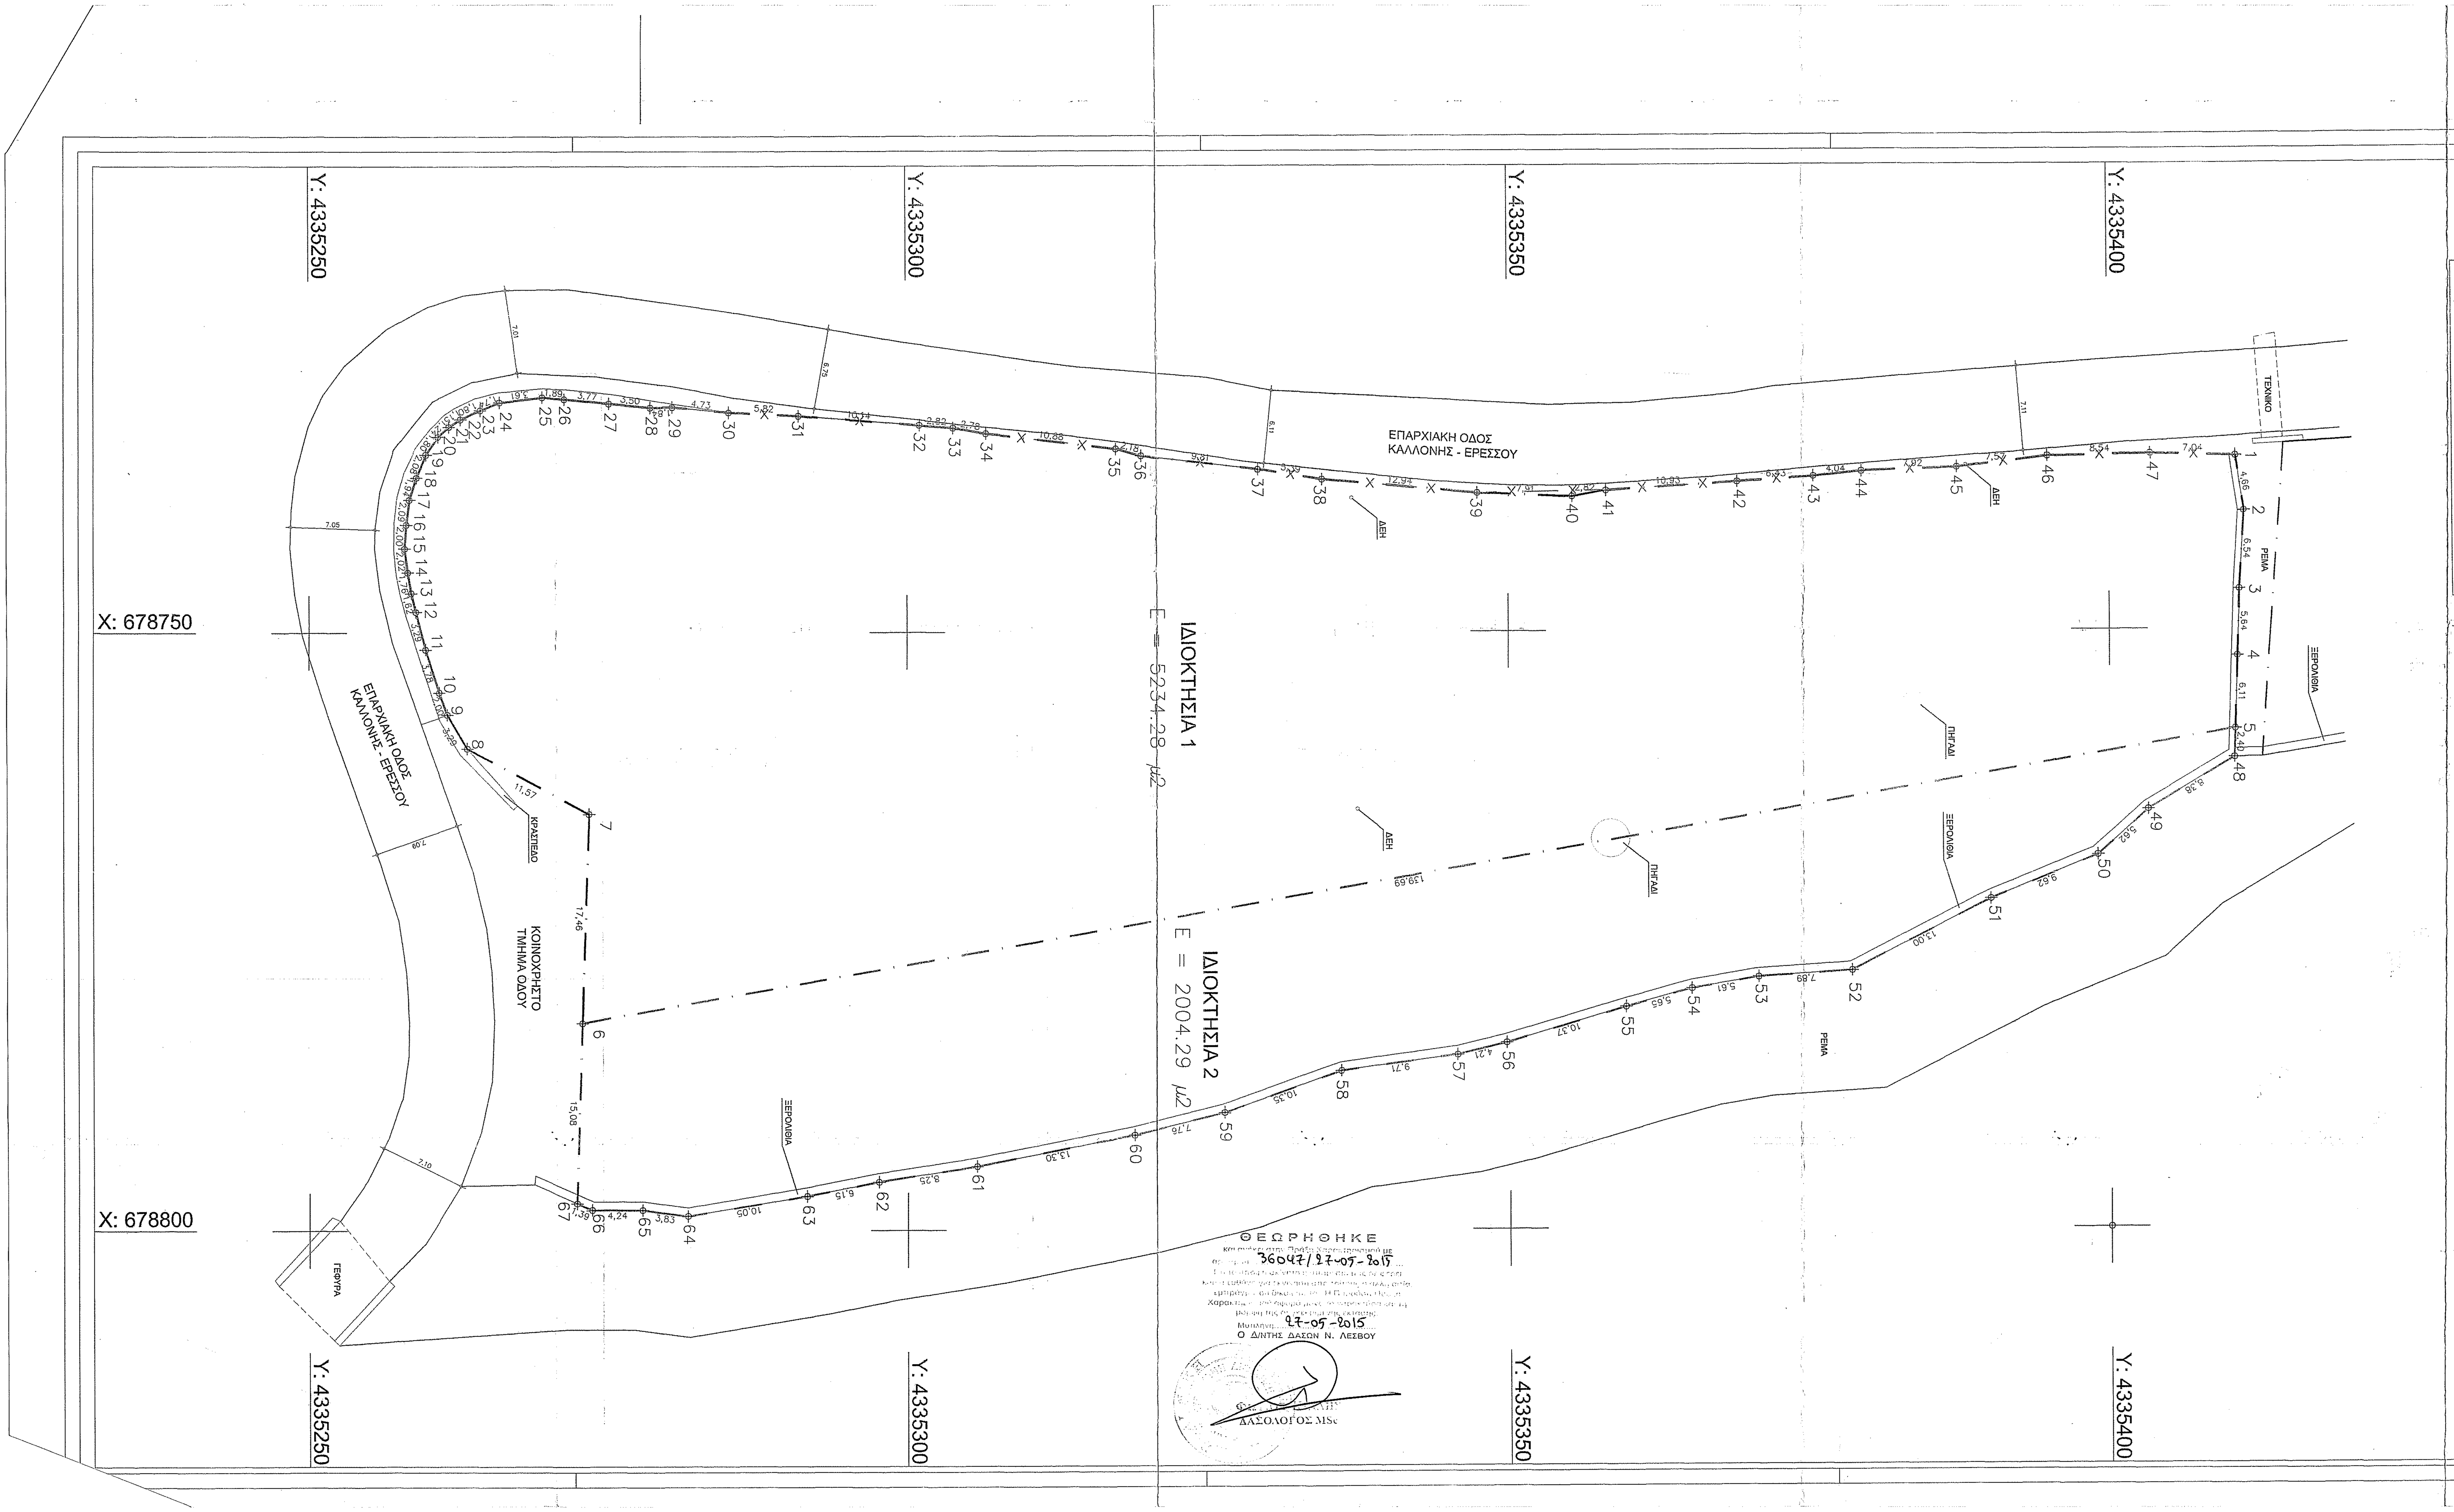

Χρησιμοποιείται το Ελληνικό Γεωδαιτικό Σύστημα Αναφοράς 1987 (Ε.Γ.Σ.Α. '87) με τα παρακάτω χαρακτηριστικά:
Ελλειψοειδές Αναφοράς GRS 80 (a= 6 378 137 m, 1/f = 298.257222101)
Προβολή: Εγκάρσια Μερκατορική
Κεντρικός Μεσημβρινός λ° = 24° 00' 00" με Ko=0.9996
Τετμημένη Κεντρικού Μεσημβρινού: +500000 m
Γεωγραφικό πλάτος: 0° 00' 00"

X: 678750

X: 678800

ΙΔΙΟΚΤΗΣΙΑ 1

ΕΜΒΑΔΟΜΕΤΡΗΣΗ ΓΗΠΕΔΟΥ

ΣΗΜΕΙΟ	X	Y	ΜΗΚΟΣ
1	678735.48	4335410.52	4.66
2	678740.09	4335411.20	6.54
3	678746.61	4335410.76	5.64
4	678752.25	4335410.58	6.11
5	678758.36	4335410.39	139.72
6	678782.64	4335272.80	17.46
7	678765.19	4335273.39	11,57
8	678759.72	4335263.20	3,29
9	678756.89	4335261.52	2.00
10	678755.02	4335260.83	3.78
11	678751.42	4335259.68	3.29
12	678748.23	4335258.86	1.62
13	678746.66	4335258.49	1.76
14	678744.92	4335258.21	2.02
15	678742.92	4335257.95	2.00
16	678740.92	4335258.11	2.09
17	678738.84	4335258.37	1.94
18	678737.00	4335258.97	2.08
19	678735.08	4335259.76	1.80
20	678733.60	4335260.79	1.24
21	678732.78	4335261.72	1.15
22	678732.16	4335262.68	1.80
23	678731.39	4335264.30	1.74
24	678730.73	4335265.92	3.61
25	678730.32	4335269.50	1.89
26	678730.46	4335271.39	3.77
27	678730.83	4335275.14	3.50
28	678731.17	4335278.62	1.84
29	678731.15	4335280.46	4.73
30	678731.58	4335285.17	

ΤΜΗΜΑ ΔΑΣΙΚΩΝ ΧΑΡΤΟΓΡΑΦΗΣΕΩΝ
ΕΛΕΓΘΗΚΕ & ΤΟΠΟΘΕΤΗΘΗΚΕ ΣΤΗ ΒΑΣΗ
ΜΥΤΙΛΗΝΗ 15-12-14
Ν. ΧΡΥΣΑΦΗΣ
ΠΟΛΙΤΙΚΟΣ ΜΗΧΑΝΙΚΟΣ Τ.Ε.

ΣΗΜΕΙΟ	X	Y	ΜΗΚΟΣ
			5.82
31	678731.88	4335290.98	10.14
32	678732.68	4335301.09	2.82
33	678732.90	4335303.90	2.78
34	678733.39	4335306.64	10.88
35	678734.69	4335317.44	2.18
36	678735.26	4335319.54	9.81
37	678736.38	4335329.28	5.39
38	678737.24	4335334.60	12.94
39	678738.39	4335347.49	7.91
40	678738.73	4335355.39	2.82
41	678738.22	4335358.17	10.93
42	678737.54	4335369.08	6.43
43	678737.10	4335375.50	4.04
44	678736.66	4335379.51	7.92
45	678736.37	4335387.42	7.57
46	678735.49	4335394.95	8.54
47	678735.28	4335403.49	7.04
1	678735.48	4335410.52	

$E=1/2\ \Sigma(X_i + X_{i+1})(\psi_i - \psi_{i+1})$

E = 5234.28 μ2

ΔΗΛΩΣΗ 651/77

Ο υπογράφων **Παναγιώτης Σικέλης**, Πολιτικός Μηχανικός, δηλώνω υπεύθυνα ότι: Το γήπεδο με στοιχεία: **1,2,3,...,46,47,1** ιδιοκτησίας **Γεωργέλλη Μιχάλη** βρίσκεται στη θέση **"Γεφύρια"**, στην αγροτική περιφέρεια Άγρας, Δ.Ε. Ερεσσού - Αντίσσης, δήμου Λέσβου, Περ. Β. Αιγαίου. Έχει μήκη πλευρών και όμορες ιδιοκτησίες όπως φαίνεται στο παρόν διάγραμμα. Έχει εμβαδόν **E=5234.28 τ.μ.**. Βρίσκεται **εκτός σχεδίου και εκτός οικισμού.** Είναι άρτιο και οικοδόμησιμο, σύμφωνα με τις ισχύουσες πολεοδομικές διατάξεις, εφόσον χαρακτηριστεί μη δασικό από τη Δ/ΝΣΗ ΔΑΣΩΝ ΛΕΣΒΟΥ.

Επίσης το οικόπεδο δεν υπάγεται στις διατάξεις του Ν 1137/83, δεν έχει υποχρέωση εισφοράς σε γη και χρήμα και στην περιοχή που βρίσκεται δεν έχει κυρωθεί πράξη εφαρμογής του άρθρου 12 του Ν 1337/83.

Απέχει από τη θάλασσα ≈ 4840 μέτρα.
Απέχει από τον οικισμό Άγρας ≈ 607 μέτρα.
Απέχει από την επαρχιακή οδό ≈ - μέτρα.

ΜΥΤΙΛΗΝΗ ΔΕΚΕΜΒΡΙΟΣ 2014

ΣΙΚΕΛΗΣ ΠΑΝΑΓΙΩΤΗΣ
ΠΟΛΙΤΙΚΟΣ ΜΗΧΑΝΙΚΟΣ Α.Π.Θ.
ΜΕΛΟΣ Τ.Ε.Ε. ΑΡΙΘ. ΜΗΤΡΩΟΥ: 120477
ΤΖ. ΑΡΙΣΤΑΡΧΟΥ 1 - ΜΥΤΙΛΗΝΗ 81100
ΤΗΛ: 697 2727580
Α.Φ.Μ.: 066866603 - Δ.Ο.Υ.: ΜΥΤΙΛΗΝΗΣ

Ο ΔΗΛΩΝ ΜΗΧΑΝΙΚΟΣ

ΔΗΛΩΣΗ ΥΛΟΠΟΙΗΣΗΣ ΟΡΙΩΝ

Ο υπογράφων **Γεωργέλλης Μιχάλης**
ιδιοκτήτης του ακινήτου με στοιχεία:
1,2,3,...,45,46,1 που εμφανίζεται παραπλεύρως, στο τοπογραφικό διάγραμμα, δηλώνω ότι τα όρια του γηπέδου μου είναι υλοποιημένα και αποτυπώνονται επακριβώς στο παρόν τοπογραφικό διάγραμμα.

Μυτιλήνη, Δεκέμβριος 2014

Ο δηλών

ΙΔΙΟΚΤΗΣΙΑ 2

ΕΜΒΑΔΟΜΕΤΡΗΣΗ ΓΗΠΕΔΟΥ

ΣΗΜΕΙΟ	X	Y	ΜΗΚΟΣ
5	678758.36	4335410.39	2.40
48	678760.76	4335410.32	8.38
49	678765.08	4335403.14	5.62
50	678768.89	4335399.01	9.62
51	678772.54	4335390.10	13.00
52	678778.51	4335378.55	7.89
53	678779.02	4335370.68	5.61
54	678779.97	4335365.15	5.65
55	678781.47	4335359.70	10.37
56	678784.42	4335349.77	4.21
57	678785.41	4335345.68	9.71
58	678786.74	4335336.06	10.35
59	678790.24	4335326.31	7.76
60	678792.09	4335318.78	13.30
61	678794.67	4335305.74	8.25
62	678795.95	4335297.58	6.15
63	678797.13	4335291.55	10.05
64	678798.79	4335281.63	3.83
65	678798.29	4335277.84	4.24
66	678798.27	4335273.60	1.39
67	678797.71	4335272.33	15.08
6	678782.64	4335272.80	139.72
5	678758.36	4335410.39	

$E=1/2\ \Sigma(X_i + X_{i+1})(\psi_i - \psi_{i+1})$

E = 2004.29 μ2

ΔΗΛΩΣΗ 651/77

Ο υπογράφων **Παναγιώτης Σικέλης**, Πολιτικός Μηχανικός, δηλώνω υπεύθυνα ότι: Το γήπεδο με στοιχεία: **5,48,49,50,...,66,67,6,5**, ιδιοκτησίας **Γεωργέλλη Μιχάλη** βρίσκεται στη θέση **"Γεφύρια"**, στην αγροτική περιφέρεια Άγρας, Δ.Ε. Ερεσσού - Αντίσσης, δήμου Λέσβου, Περ. Β. Αιγαίου. Έχει μήκη πλευρών και όμορες ιδιοκτησίες όπως φαίνεται στο παρόν διάγραμμα. Έχει εμβαδόν **E=2004.29 τ.μ.**. Βρίσκεται **εκτός σχεδίου και εκτός οικισμού.** Είναι μη άρτιο και μη οικοδόμησιμο, σύμφωνα με τις ισχύουσες πολεοδομικές διατάξεις,.

Επίσης το οικόπεδο δεν υπάγεται στις διατάξεις του Ν 1137/83, δεν έχει υποχρέωση εισφοράς σε γη και χρήμα και στην περιοχή που βρίσκεται δεν έχει κυρωθεί πράξη εφαρμογής του άρθρου 12 του Ν 1337/83.

Απέχει από τη θάλασσα ≈ 4825 μέτρα.
Απέχει από τον οικισμό Άγρας ≈ 607 μέτρα.
Απέχει από την επαρχιακή οδό ≈ 24 μέτρα.

ΜΥΤΙΛΗΝΗ ΔΕΚΕΜΒΡΙΟΣ 2014

ΣΙΚΕΛΗΣ ΠΑΝΑΓΙΩΤΗΣ
ΠΟΛΙΤΙΚΟΣ ΜΗΧΑΝΙΚΟΣ Α.Π.Θ.
ΜΕΛΟΣ Τ.Ε.Ε. ΑΡΙΘ. ΜΗΤΡΩΟΥ: 120477
ΤΖ. ΑΡΙΣΤΑΡΧΟΥ 1 - ΜΥΤΙΛΗΝΗ 81100
ΤΗΛ: 697 2727580
Α.Φ.Μ.: 066866603 - Δ.Ο.Υ.: ΜΥΤΙΛΗΝΗΣ

Ο ΔΗΛΩΝ ΜΗΧΑΝΙΚΟΣ

ΔΗΛΩΣΗ ΥΛΟΠΟΙΗΣΗΣ ΟΡΙΩΝ

Ο υπογράφων **Γεωργέλλης Μιχάλης**
ιδιοκτήτης του ακινήτου με στοιχεία:
5,47,48,49,...,65,66,6,5 που εμφανίζεται παραπλεύρως, στο τοπογραφικό διάγραμμα, δηλώνω ότι τα όρια του γηπέδου μου είναι υλοποιημένα και αποτυπώνονται επακριβώς στο παρόν τοπογραφικό διάγραμμα.

Μυτιλήνη, Δεκέμβριος 2014

Ο δηλών

ΕΡΓΟ :	**"ΑΝΕΓΕΡΣΗ ΙΣΟΓΕΙΟΥ ΒΙΟΜΗΧΑΝΙΚΟΥ ΚΤΙΡΙΟΥ"**
ΠΕΡΙΓΡΑΦΗ ΕΡΓΟΥ :	**ΑΝΕΓΕΡΣΗ ΙΣΟΓΕΙΟΥ ΒΙΟΜΗΧΑΝΙΚΟΥ ΚΤΙΡΙΟΥ ΜΕ ΥΠΟΓΕΙΟ (ΒΙΟΤΕΧΝΙΑ ΣΙΔΗΡΟΥ & ΑΛΟΥΜΙΝΙΟΥ)**
ΘΕΣΗ ΕΡΓΟΥ :	" ΓΕΦΥΡΙΑ " ΑΓΡΟΤΙΚΗ ΠΕΡΙΦΕΡΕΙΑ ΑΓΡΑΣ Δ.Ε. ΕΡΕΣΣΟΥ - ΑΝΤΙΣΣΗΣ, ΔΗΜΟΣ ΛΕΣΒΟΥ, ΠΕΡΙΦΕΡΕΙΑ Β.ΑΙΓΑΙΟΥ
ΙΔΙΟΚΤΗΤΗΣ :	ΓΕΩΡΓΕΛΛΗΣ ΜΙΧΑΛΗΣ
ΣΥΝΤΑΞΗ ΜΕΛΕΤΗΣ ΑΔΕΙΑΣ ΔΟΜΗΣΗΣ :	**ΠΑΝΑΓΙΩΤΗΣ Χ. ΣΙΚΕΛΗΣ** **ΠΟΛΙΤΙΚΟΣ ΜΗΧΑΝΙΚΟΣ Α.Π.Θ** ΤΖΕΙΜΣ ΑΡΙΣΤΑΡΧΟΥ 1 τηλ/fax : 22510 47786 κιν : 6972727580 email : pasikelis@gmail.com

Ελέγχθηκε
19/1/2015
ΔΑΣΟΠΟΝΟΣ

ΜΕΛΕΤΗ ΑΔΕΙΑΣ ΔΟΜΗΣΗΣ

ΣΤΑΘΜΗ : **0,00**

- ΤΟΠΟΓΡΑΦΙΚΗ ΑΠΟΤΥΠΩΣΗ
- ΕΞΑΡΤΗΣΗ Ε.Γ.Σ.Α. '87

Κλίμακα :	1/250	Αρ. Σχεδίου :	ΣΕΙΡΑ	ΟΜΑΔΑ	ΣΤΑΘΜΗ
			Τ.	ΤΟΠΟ.	0

ΜΥΤΙΛΗΝΗ
Δεκέμβριος 2014

Ο Μελετητής :
ΣΙΚΕΛΗΣ ΠΑΝΑΓΙΩΤΗΣ
ΠΟΛΙΤΙΚΟΣ ΜΗΧΑΝΙΚΟΣ Α.Π.Θ.
ΜΕΛΟΣ Τ.Ε.Ε. ΑΡΙΘ. ΜΗΤΡΩΟΥ: 120477
ΤΖ. ΑΡΙΣΤΑΡΧΟΥ 1 - ΜΥΤΙΛΗΝΗ 81100
ΤΗΛ: 697 2727580
Α.Φ.Μ.: 066866603 - Δ.Ο.Υ.: ΜΥΤΙΛΗΝΗΣ

1.
2.
3.
4.
5.