ΔΗΛΩΣΗ ΜΗΧΑΝΙΚΟΥ (Ν. 651/77)

Δηλώνω σύμφωνα με το νόμο για το γεωτεμάχιο με στοιχεία "Α-Β-Γ-Δ-Α" και εμβαδόν 500.00 τ.μ. που βρίσκεται πλησίον Κορομηλιάς Τ.Κ. Διάβας , Δ.Ε. Καλαμπάκας , Δήμου Καλαμπάκας , Π.Ε. Τρικάλων , ότι:

- δεν είναι άρτιο και δεν είναι οικοδομήσιμο ως προς το εμβαδόν και τις διαστάσεις σύμφωνα με τις πολεοδομικές διατάξεις που ισχύουν σήμερα,
- βρίσκεται εκτός σχεδίου, εκτός ορίων οικισμού , εκτός ΖΟΕ και εκτός ΓΠΣ
- δεν εμπίπτει στις διατάξεις του νόμου 1337/83 περί εισφορών σε γη και χρήμα,
- εντός αυτού δε διέρχονται εναέριες γραμμές μεταφοράς υψηλής τάσης της ΔΕΗ ή αγωγός φυσικού αερίου, και
- εντός αυτού ή σε απόσταση μικρότερη των 20μ από αυτό δε διέρχεται ρέμα

ΕΜΒΑΔΟΝ ΓΕΩΤΕΜΑΧΙΟΥ
Ε (Α,Β,Γ,Δ,Α) = 500.00 τμ.

ΠΑΡΑΤΗΡΗΣΕΙΣ

1. Το διάγραμμα είναι ενταγμένο στο κρατικό σύστημα συντεταγμένων ΕΓΣΑ 87
2. Οι διαστάσεις και τα εμβαδά υπολογίστηκαν αναλυτικά από τις συντεταγμένες των κορυφών
3. Η εξάρτηση από το ΕΓΣΑ 87 πραγματοποιήθηκε με σύστημα GPS κάνοντας χρήση του Ελληνικού συστήματος εντοπισμού - HEPOS

ΟΡΟΙ ΔΟΜΗΣΗΣ

ΕΚΤΟΣ ΟΡΙΩΝ ΟΙΚΙΣΜΟΥ (Π.Δ.24.05.1985 - ΦΕΚ 270Δ / 31.05.1985 & Ν. 3212 - ΦΕΚ 308Α / 31.12.2003

Αρτιότητα κατά κανόνα : (για πρόσωπο σε κοινόχρηστο δρόμο)
Εμβαδόν = 4000 τμ. - Πρόσωπο = 25.00 μ.
(για πρόσωπο σε Διεθνείς , Εθνικές , Επαρχιακές , Δημοτικές και Κοινοτικές οδούς και σε εγκατελειμένα τμήματά τους και σε σιδηροδρομικές γραμμές)
Εμβαδόν = 4000 τμ. - Πρόσωπο = 45.00 μ. - Βάθος = 50.00m.
Αρτιότητα κατά παρέκλιση : (χωρίς πρόσωπο σε δρόμο)
Εμβαδόν = 4000 τμ. (προ 31.12.2003)
(για πρόσωπο σε Διεθνείς , Εθνικές , Επαρχιακές , Δημοτικές και Κοινοτικές οδούς και σε εγκατελειμένα τμήματά τους και σε σιδηροδρομικές γραμμές)
Εμβαδόν = 2000 τμ. - Πρόσωπο =25.00 μ. - Βάθος = 40.00m. (προ 17.10.1978)
Εμβαδόν = 1200 τμ. - Πρόσωπο =20.00 μ. - Βάθος = 35.00m. (προ 12.09.1964)
Εμβαδόν = 750 τμ. - Πρόσωπο =10.00 μ. - Βάθος = 15.00m. (προ 12.11.1962)
εντός της ζώνης πόλεων και οικισμών & προ 24.04.1977)
Εμβαδόν = 2000 τμ.

ΧΩΡΟΣ ΜΙΣΘΩΣΗΣ

ΣΥΝΤΕΤΑΓΜΕΝΕΣ ΕΓΣΑ ΄87

Κορυφή	X	Y	Πλευρά-Μήκος
Α	291232.04	4394273.35	
Β	291251.55	4394277.72	ΑΒ = 20.00
Γ	291257.006	4394253.312	ΒΓ = 25.00
Δ	291237.49	4394248.95	ΓΔ = 20.00
			ΔΑ = 25.00
Εμβαδό:	500.00 τ.μ.	Περίμετρος:	90.00 m

ΘΕΣΗ ΙΣΤΟΥ 291244.52 4394263.33

ΣΥΝΤΕΤΑΓΜΕΝΕΣ ΗΑΤΤ

Κορυφή	X	Y
Α	8511.26	-8371.36
Β	8530.78	-8366.99
Γ	8535.69	-8388.95
Δ	8516.17	-8393.32
Εμβαδό: 500.00 τ.μ. Περίμετρος: 90.00		

ΘΕΣΗ ΙΣΤΟΥ 8523.75 -8381.37

ΑΠΟΣΠΑΣΜΑ ΑΠΟ ΧΑΡΤΗ 1:50.000 (ΚΑΛΑΜΠΑΚΑ)

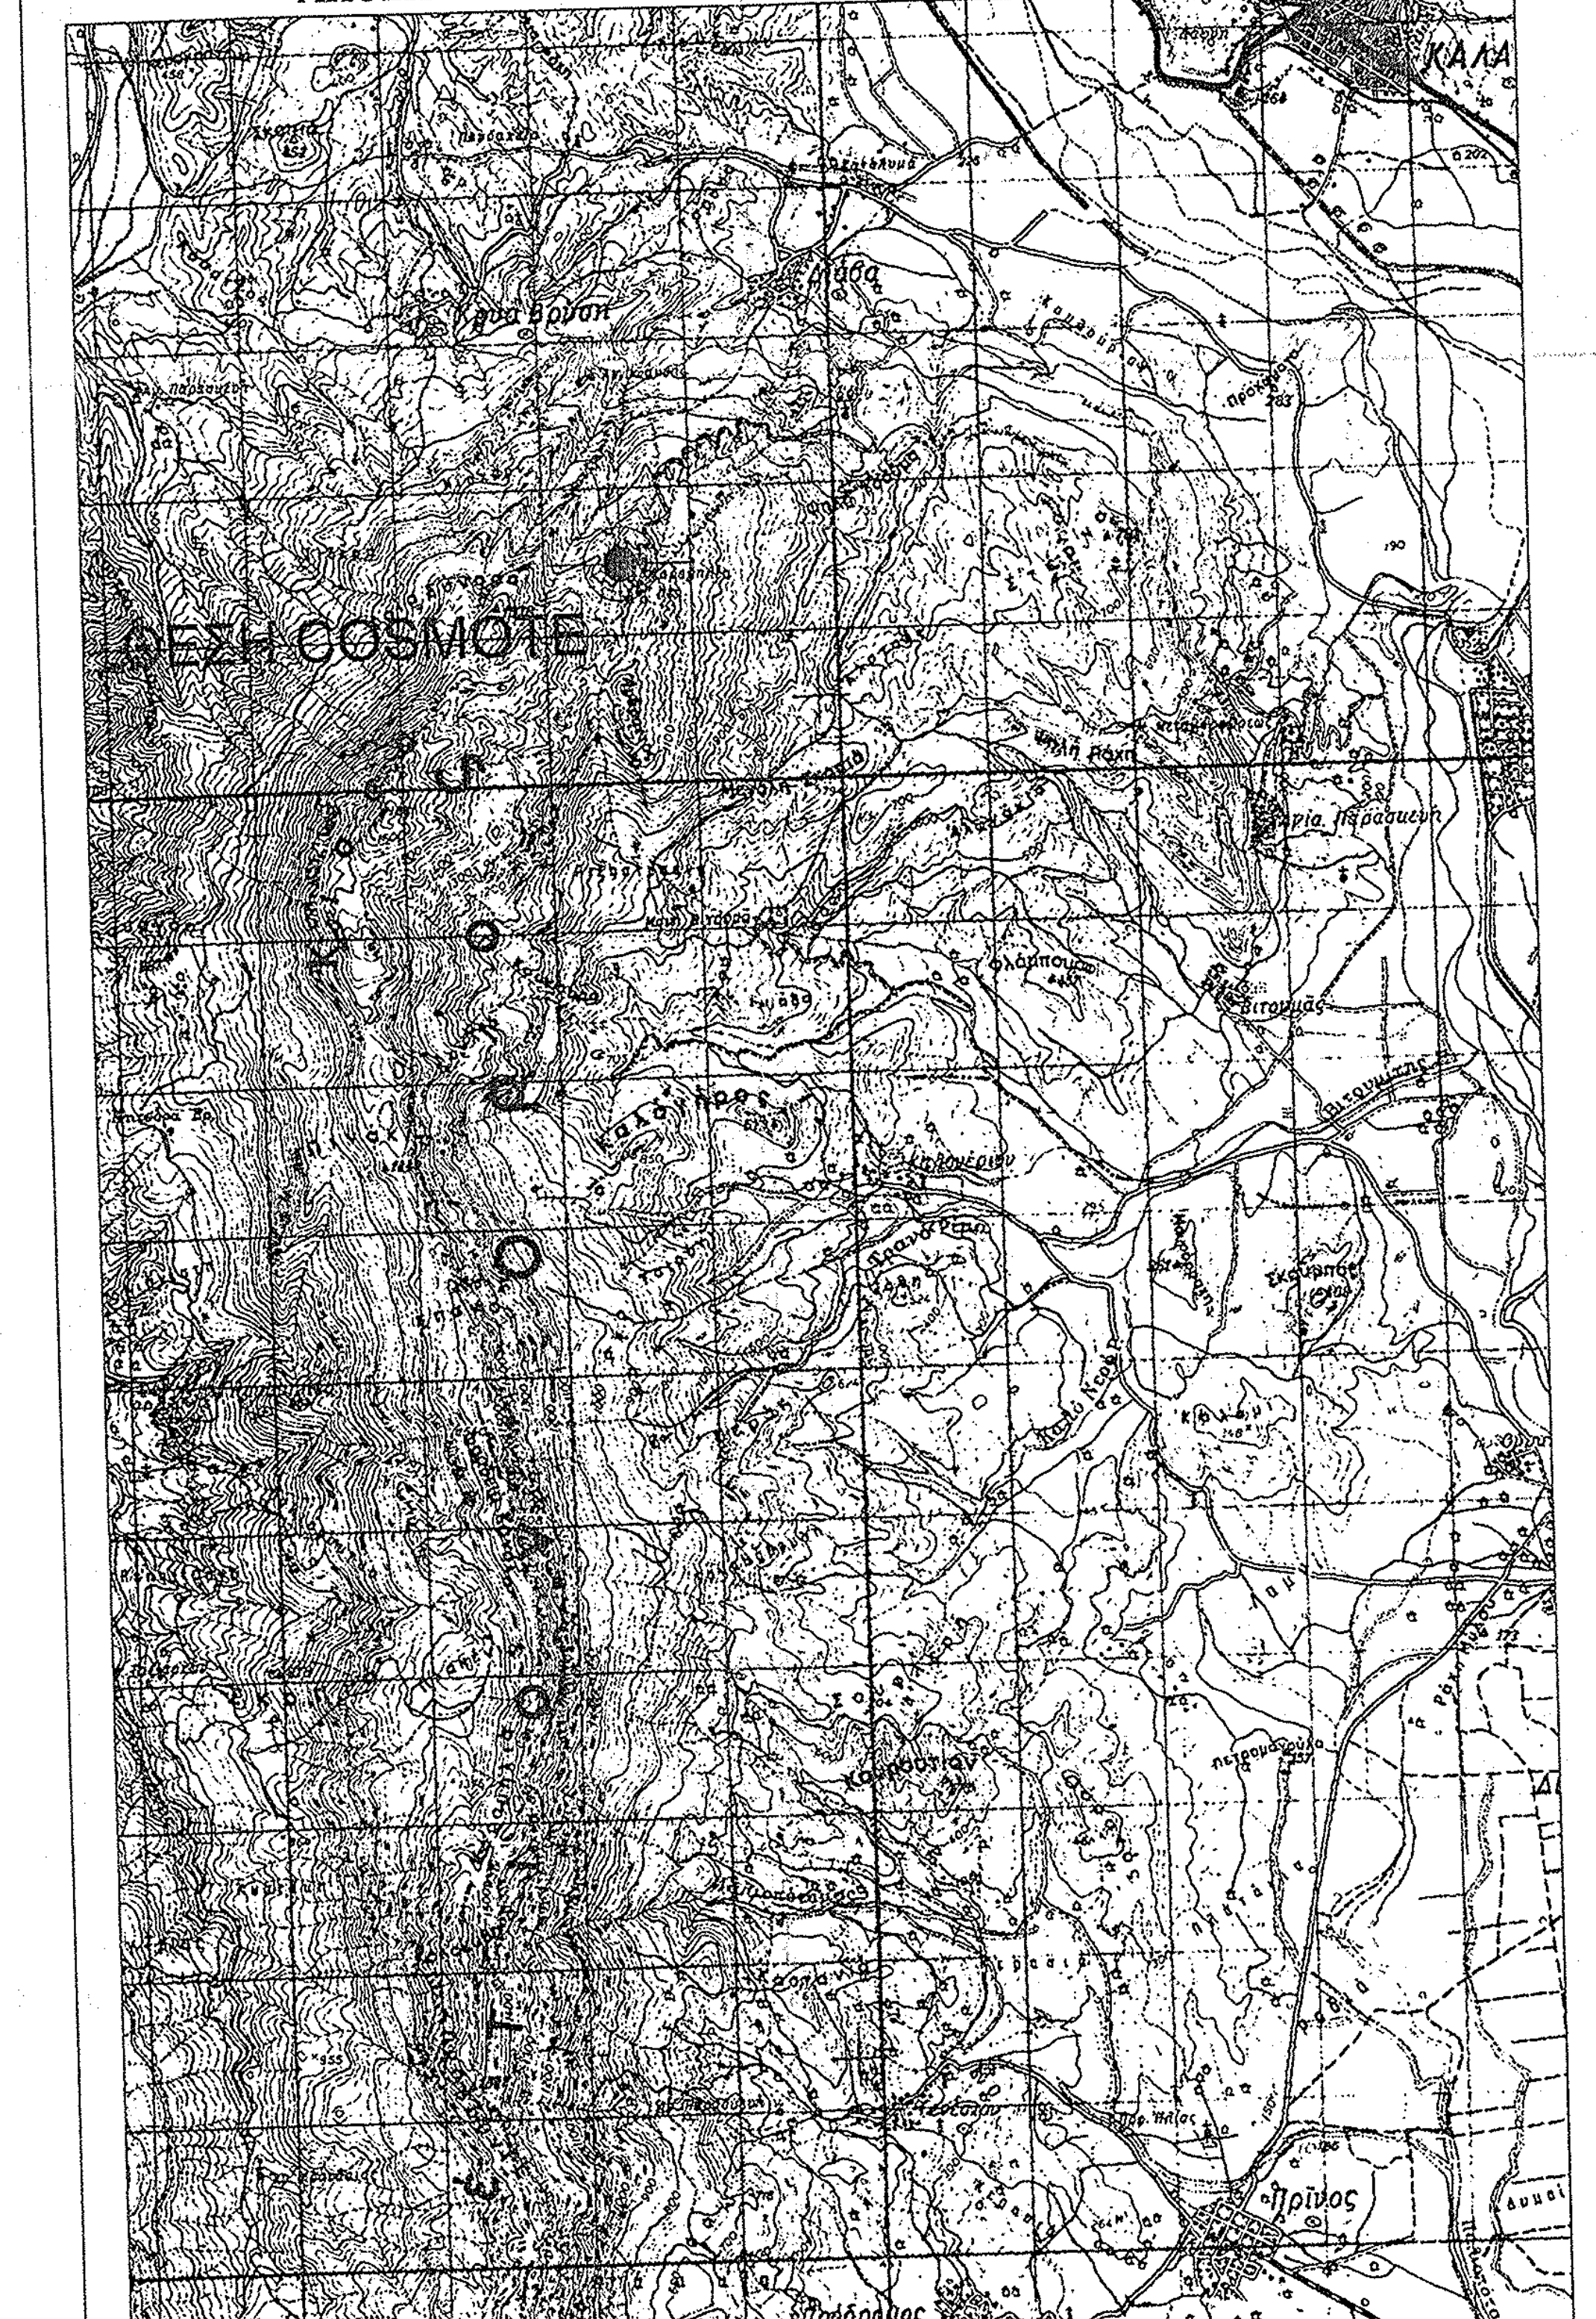

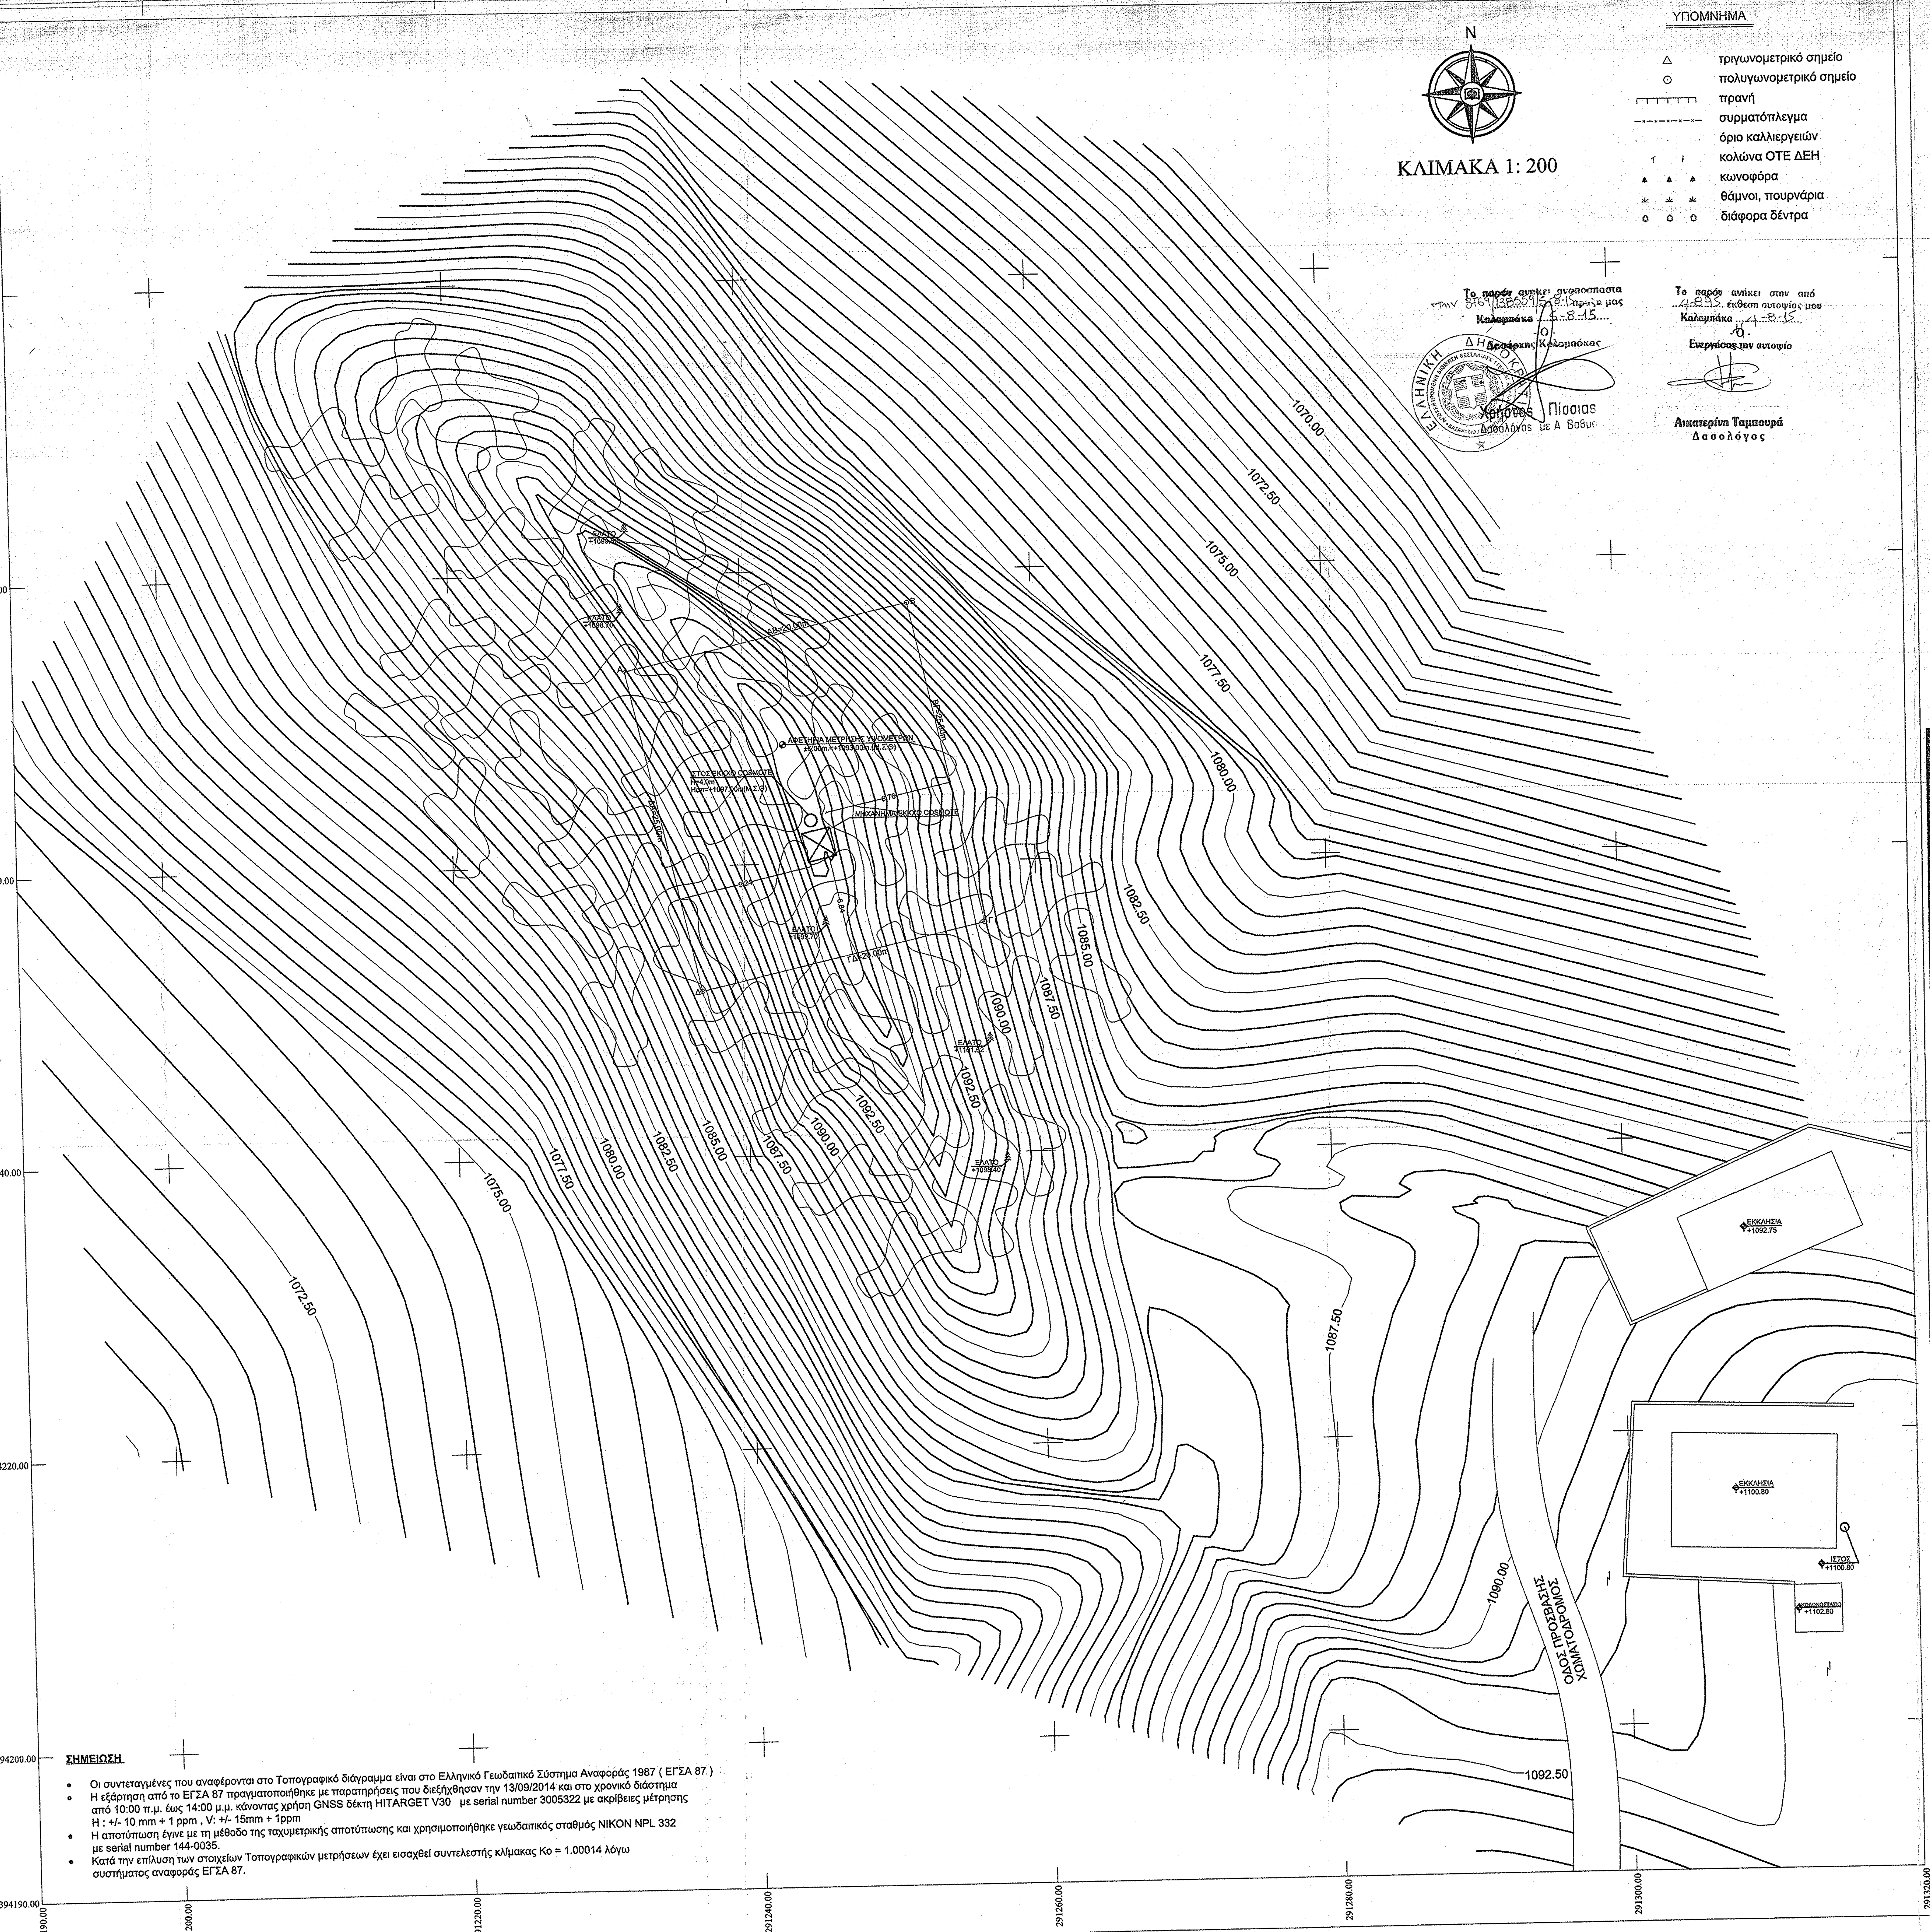

ΚΛΙΜΑΚΑ 1: 200

ΥΠΟΜΝΗΜΑ

△	τριγωνομετρικό σημείο
⊙	πολυγωνομετρικό σημείο
┬┬┬┬┬	πρανή
—x—x—x—x—	συρματόπλεγμα
. . .	όριο καλλιεργειών
⊤ ǀ	κολώνα ΟΤΕ ΔΕΗ
▲ ▲ ▲	κωνοφόρα
✱ ✱ ✱	θάμνοι, πουρνάρια
✿ ✿ ✿	διάφορα δέντρα

Το παρόν ανήκει αναπόσπαστα
στην 8769/138559/5-8-15 πράξη μας
Καλαμπάκα 5-8-15
-Ο-
Δασάρχης Καλαμπάκας
Χρήστος Πίσσιας
Δασολόγος με Α Βαθμό

Το παρόν ανήκει στην από
4-8-15 έκθεση αυτοψίας μου
Καλαμπάκα 4-8-15
-Η-
Ενεργήσασα την αυτοψία
Αικατερίνη Ταμπουρά
Δασολόγος

ΣΗΜΕΙΩΣΗ

- Οι συντεταγμένες που αναφέρονται στο Τοπογραφικό διάγραμμα είναι στο Ελληνικό Γεωδαιτικό Σύστημα Αναφοράς 1987 (ΕΓΣΑ 87)
- Η εξάρτηση από το ΕΓΣΑ 87 πραγματοποιήθηκε με παρατηρήσεις που διεξήχθησαν την 13/09/2014 και στο χρονικό διάστημα από 10:00 π.μ. έως 14:00 μ.μ. κάνοντας χρήση GNSS δέκτη HITARGET V30 με serial number 3005322 με ακρίβειες μέτρησης H : +/- 10 mm + 1 ppm , V: +/- 15mm + 1ppm
- Η αποτύπωση έγινε με τη μέθοδο της ταχυμετρικής αποτύπωσης και χρησιμοποιήθηκε γεωδαιτικός σταθμός NIKON NPL 332 με serial number 144-0035.
- Κατά την επίλυση των στοιχείων Τοπογραφικών μετρήσεων έχει εισαχθεί συντελεστής κλίμακας Ko = 1.00014 λόγω συστήματος αναφοράς ΕΓΣΑ 87.

ΥΠΟΜΝΗΜΑ

ΟΡΟΙ ΔΟΜΗΣΗΣ ΚΕΡΑΙΩΝ

ΝΟΜΟΙ ΠΕΡΙ ΚΙΝΗΤΗΣ ΤΗΛΕΦΩΝΙΑΣ

Ν.2075/92 , ΦΕΚ.129Α
Ν.2145/93 , ΦΕΚ. 88Α
Ν.2867/00 , ΦΕΚ.273Α
Ν.2801/00 , ΦΕΚ. 46Α
Ν.4053/12
Ν.4070/12

ΕΓΚΥΚΛΙΟΙ

ΕΓΚ.12/94
ΕΓΚ.34/93

ΠΑΡΑΔΟΧΕΣ

1. Σύστημα συντεταγμένων ΕΓΣΑ '87.
2. Υψομετρική αφετηρία 0.00 από μ.στ.θάλασσας.
3. Η τοπογραφική αποτύπωση έγινε με γεωδαιτικό σταθμό.

ΓΕΩΓΡΑΦΙΚΕΣ ΣΥΝΤΕΤΑΓΜΕΝΕΣ ΘΕΣΗΣ Σ/Β

Τα φ.λ. αναφέρονται στο ελλειψοειδές αναφοράς GRS 80 του συστήματος Ε . Γ . Σ . Α '87

(Ε.Γ.Σ.Α '87)	φ: 39° 40' 22" λ: 21° 33' 57"	(ED 50)	φ: 39° 40' 35" λ: 21° 34' 05"	(WGS 84')	φ: 39° 40' 31" λ: 21° 34' 03"

ΑΦΕΤΗΡΙΑ ΜΕΤΡΗΣΗΣ ΥΨΟΜΕΤΡΩΝ

±0.00 = +1093.00m(Μ.Σ.Θ)

ΕΜΒΑΔΟΝ ΟΙΚΟΠΕΔΟΥ

Ε(Α,Β,Γ,Δ,Α)=500.00m2

Google earth

ΕΡΓΟΔΟΤΗΣ	COSMOTE ΚΙΝΗΤΕΣ ΤΗΛΕΠΙΚΟΙΝΩΝΙΕΣ Α.Ε.
ΕΡΓΟ	ΕΓΚΑΤΑΣΤΑΣΗ ΣΤΑΘΜΟΥ ΚΙΝΗΤΗΣ ΤΗΛΕΦΩΝΙΑΣ ΚΟΡΟΜΗΛΙΑ Χ2 (140 4660)
ΘΕΣΗ	ΠΛΗΣΙΟΝ ΚΟΡΟΜΗΛΙΑΣ - Δ.Ε. ΚΑΛΑΜΠΑΚΑΣ ΔΗΜΟΣ ΚΑΛΑΜΠΑΚΑΣ - ΠΕΡ.ΕΝΟΤ. ΤΡΙΚΑΛΩΝ ΠΕΡΙΦΕΡΕΙΑ ΘΕΣΣΑΛΙΑΣ
ΑΝΑΔΟΧΟΣ	ΕΓΝΑΤΙΑ ΜΕΛΕΤΗΤΙΚΗ
ΜΕΛΕΤΗΤΗΣ	ΧΑΛΚΙΔΟΥ ΣΟΦΙΑ ΑΡΧΙΤΕΚΤΩΝ ΜΗΧΑΝΙΚΟΣ - Α.Μ. Τ.Ε.Ε. 64969
ΘΕΜΑ ΣΧΕΔΙΟΥ	ΤΟΠΟΓΡΑΦΙΚΟ ΔΙΑΓΡΑΜΜΑ
ΑΡΙΘΜΟΣ ΣΧΕΔΙΟΥ	D001
ΚΩΔΙΚΟΣ ΕΡΓΟΥ	140 4660
ΚΛΙΜΑΚΑ	1 : 200
ΧΡΟΝΟΣ ΜΕΛΕΤΗΣ	ΑΠΡΙΛΙΟΣ 2015
ΥΠΟΓΡΑΦΗ	ΣΦΡΑΓΙΔΑ
	ΠΟΛΙΤΙΚΟΣ ΜΗΧΑΝΙΚΟΣ

3η ΑΝΑΘΕΩΡΗΣΗ						
2η ΑΝΑΘΕΩΡΗΣΗ						
1η ΑΝΑΘΕΩΡΗΣΗ						
ΑΡΧΙΚΗ ΣΧΕΔΙΑΣΗ						
	ΗΜΕΡ/ΝΙΑ	ΣΧΕΔΙΑΣΗ	ΗΜΕΡ/ΝΙΑ	ΕΛΕΓΧΟΣ	ΗΜΕΡ/ΝΙΑ	ΕΓΚΡΙΣΗ