

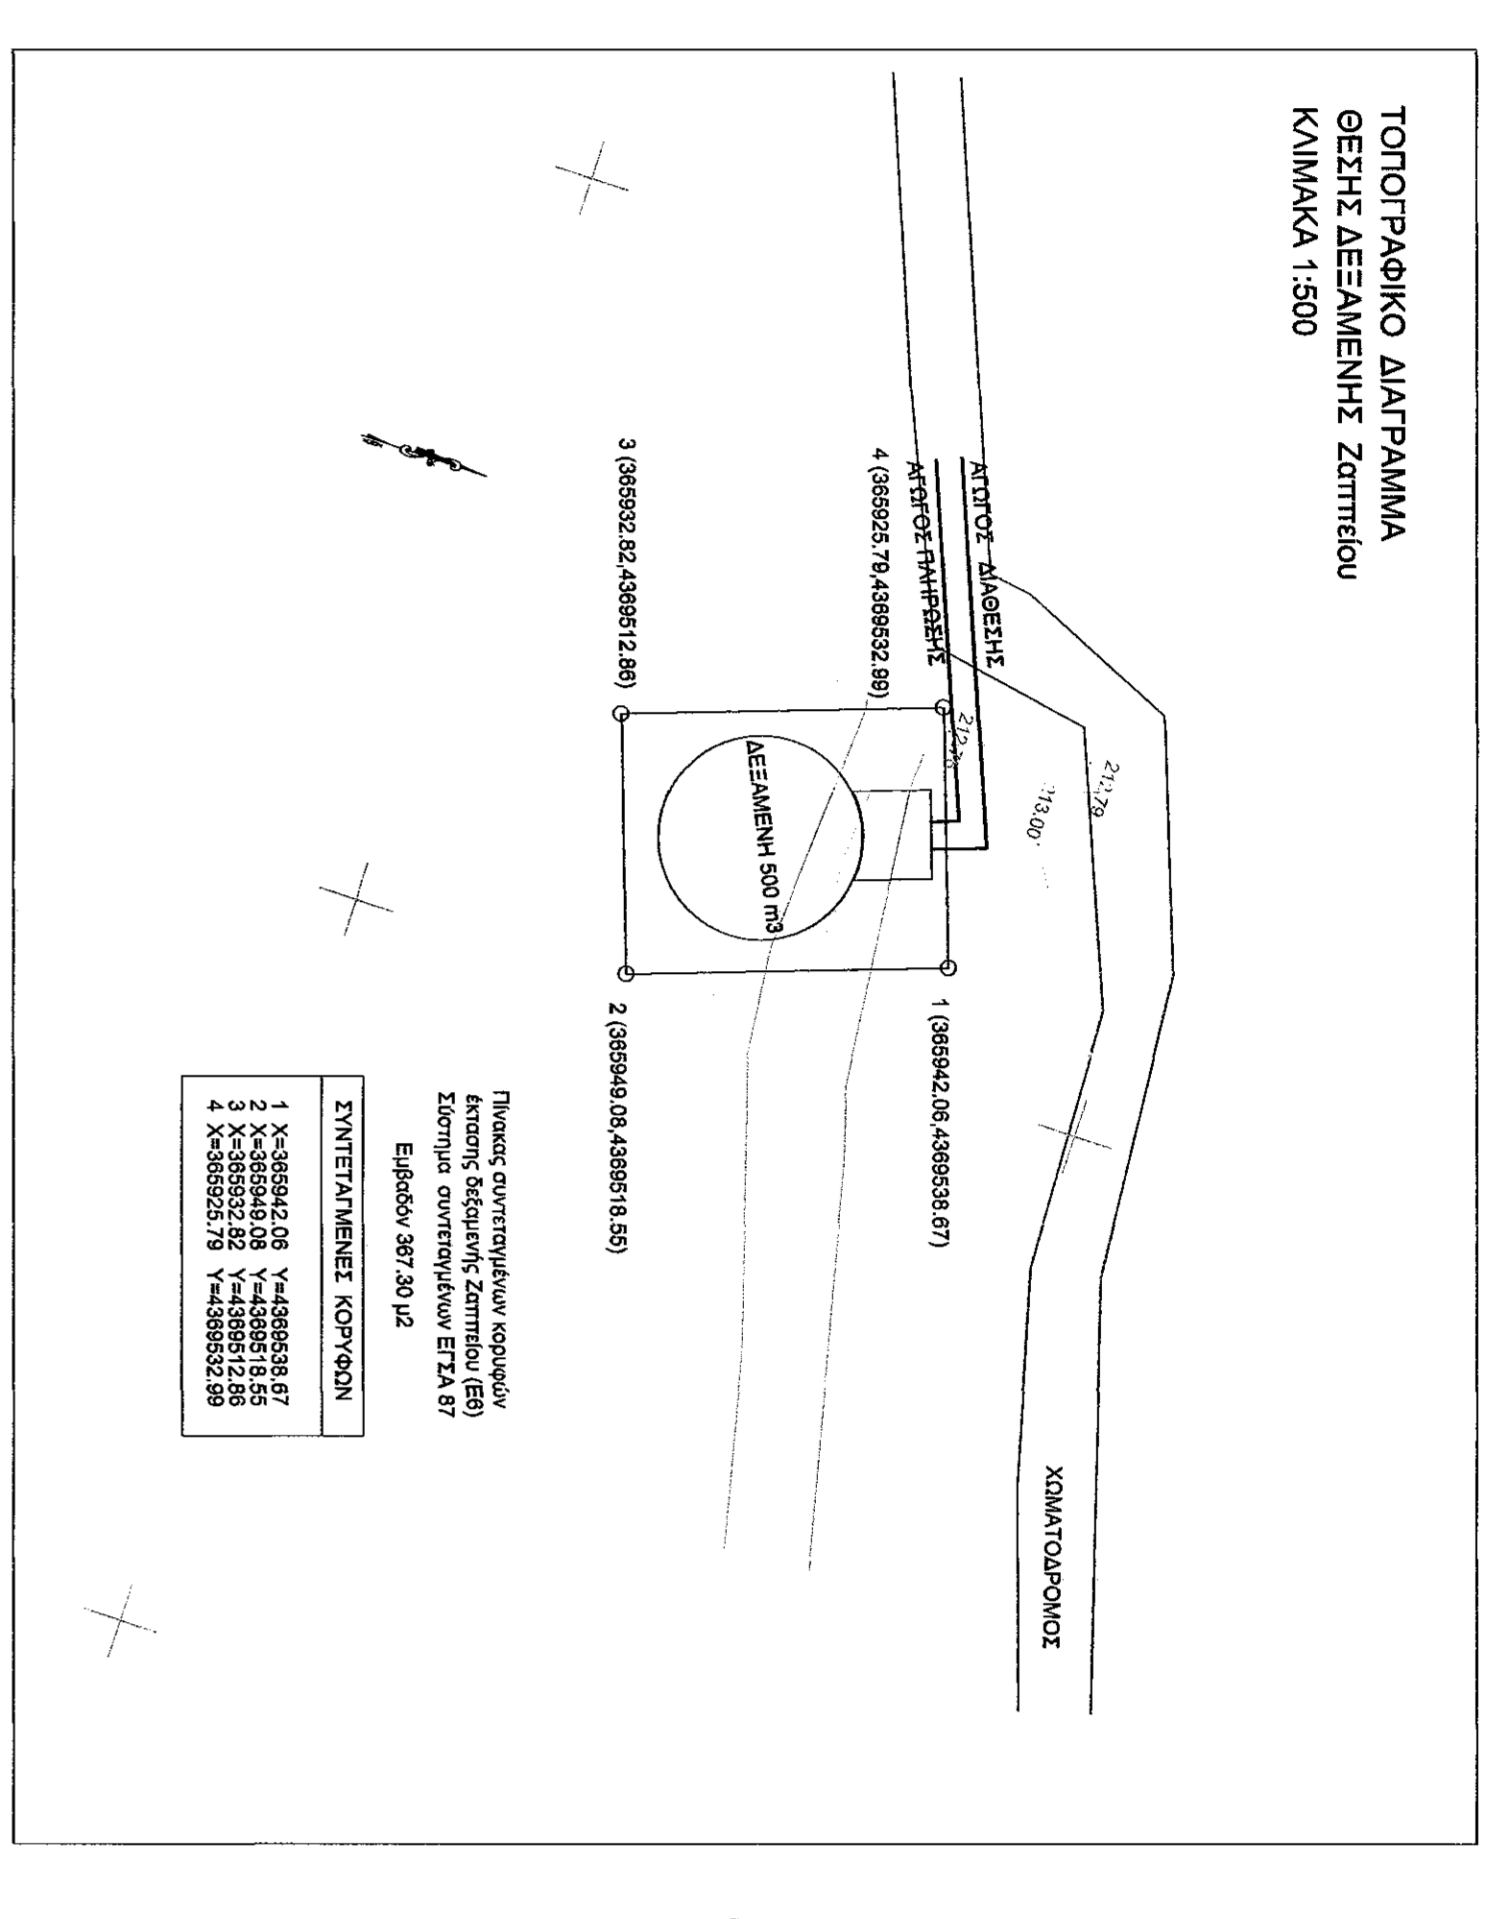


ΠΡΟΤΥΠΟ ΜΑΚΡΟΣ	ΠΕΡΙΟΧΗ/ΕΛΑΣΤΙΚΑ ΠΕΡΙΟΧΗ/ΕΛΑΣΤΙΚΑ ΔΕΥΤΕΡΙΑ ΚΙΛΚΕΡ
ΕΡΓΟ:	ΚΑΤΑΣΕΥΗ ΕΡΓΟΤΕΡΧΟΥ ΔΙΚΤΥΟΥ ΥΔΡΕΥΣΗΣ (ΔΕΣΜΩΣΕΙΣ - ΑΓΡΟΤΟ) ΣΕ ΟΙΚΙΣΜΟΤ ΤΩΝ ΔΕ ΓΡΑΦΟΝΝΑ ΚΑΙ ΝΙΚΑΙΑΣ ΔΗΜΟΥ ΚΙΛΚΕΡ
ΕΤΥΠΟ ΜΕΛΕΤΗΣ	ΟΡΙΣΤΙΚΗ ΜΕΛΕΤΗ
ΑΝΩΣ ΣΧΕΔΙΟΥ	Θ Ε Μ Α
ΚΑΜΜΑ	0.3
ΕΠΙΤΑΞΗ	ΟΡΙΖΟΝΤΟΓΡΑΦΙΑ 3
ΚΩΝΑΝΟΣ 17 ΑΘΗΝΗΣ ΔΡΟΜΟΣ ΠΑΡΑΛΙΑΣ ΚΑΛΙΒΑΔΙΩΝ ΑΘΗΝΑ Τ.Κ. 11527 ΤΗΛΕΦΩΝΟ: 210 7791100 FAX: 210 7791101 WWW.KONANOS.COM	ΥΠΟΓΡΑΦΗ
ΙΣΤΟΡΙΑ ΑΝΑΡΤΗΣΕΩΣ 2015	ΕΛΕΓΧΟΣ ΥΠΗΡΕΣΙΑΣ
ΕΡΓΟΝΟΜΟΣ ΑΡΧΙΤΕΚΤΟΝΙΚΗΣ	ΑΡ.

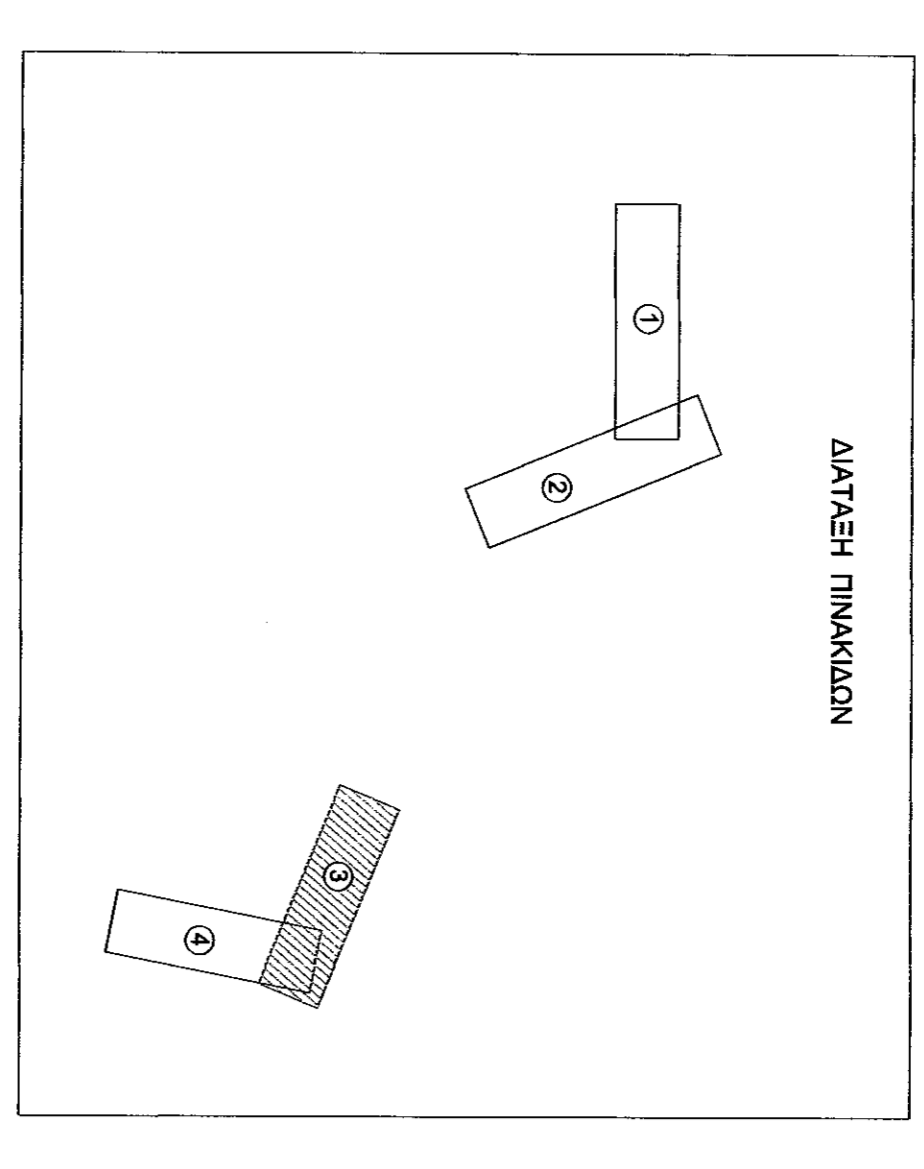

Το παρόν συμπρόγραμμα αποτελεί αναπόσπαστο μέρος του προγράμματος με αριθμό 41/15.9.2015
 Ημερομηνία: 9/11/15
 Μ. Χαλκιάς

 

ΣΧΗΜΑΤΟΛΟΓΙΑ
 ΑΡΧΙΤΕΚΤΟΝΙΚΗ
 ΚΩΝΑΝΟΣ

ΖΑΥΠΕΙΟ

Αναπόσπαστο
 μέρος του προγράμματος
 αριθμ. 41/15.9.2015

