

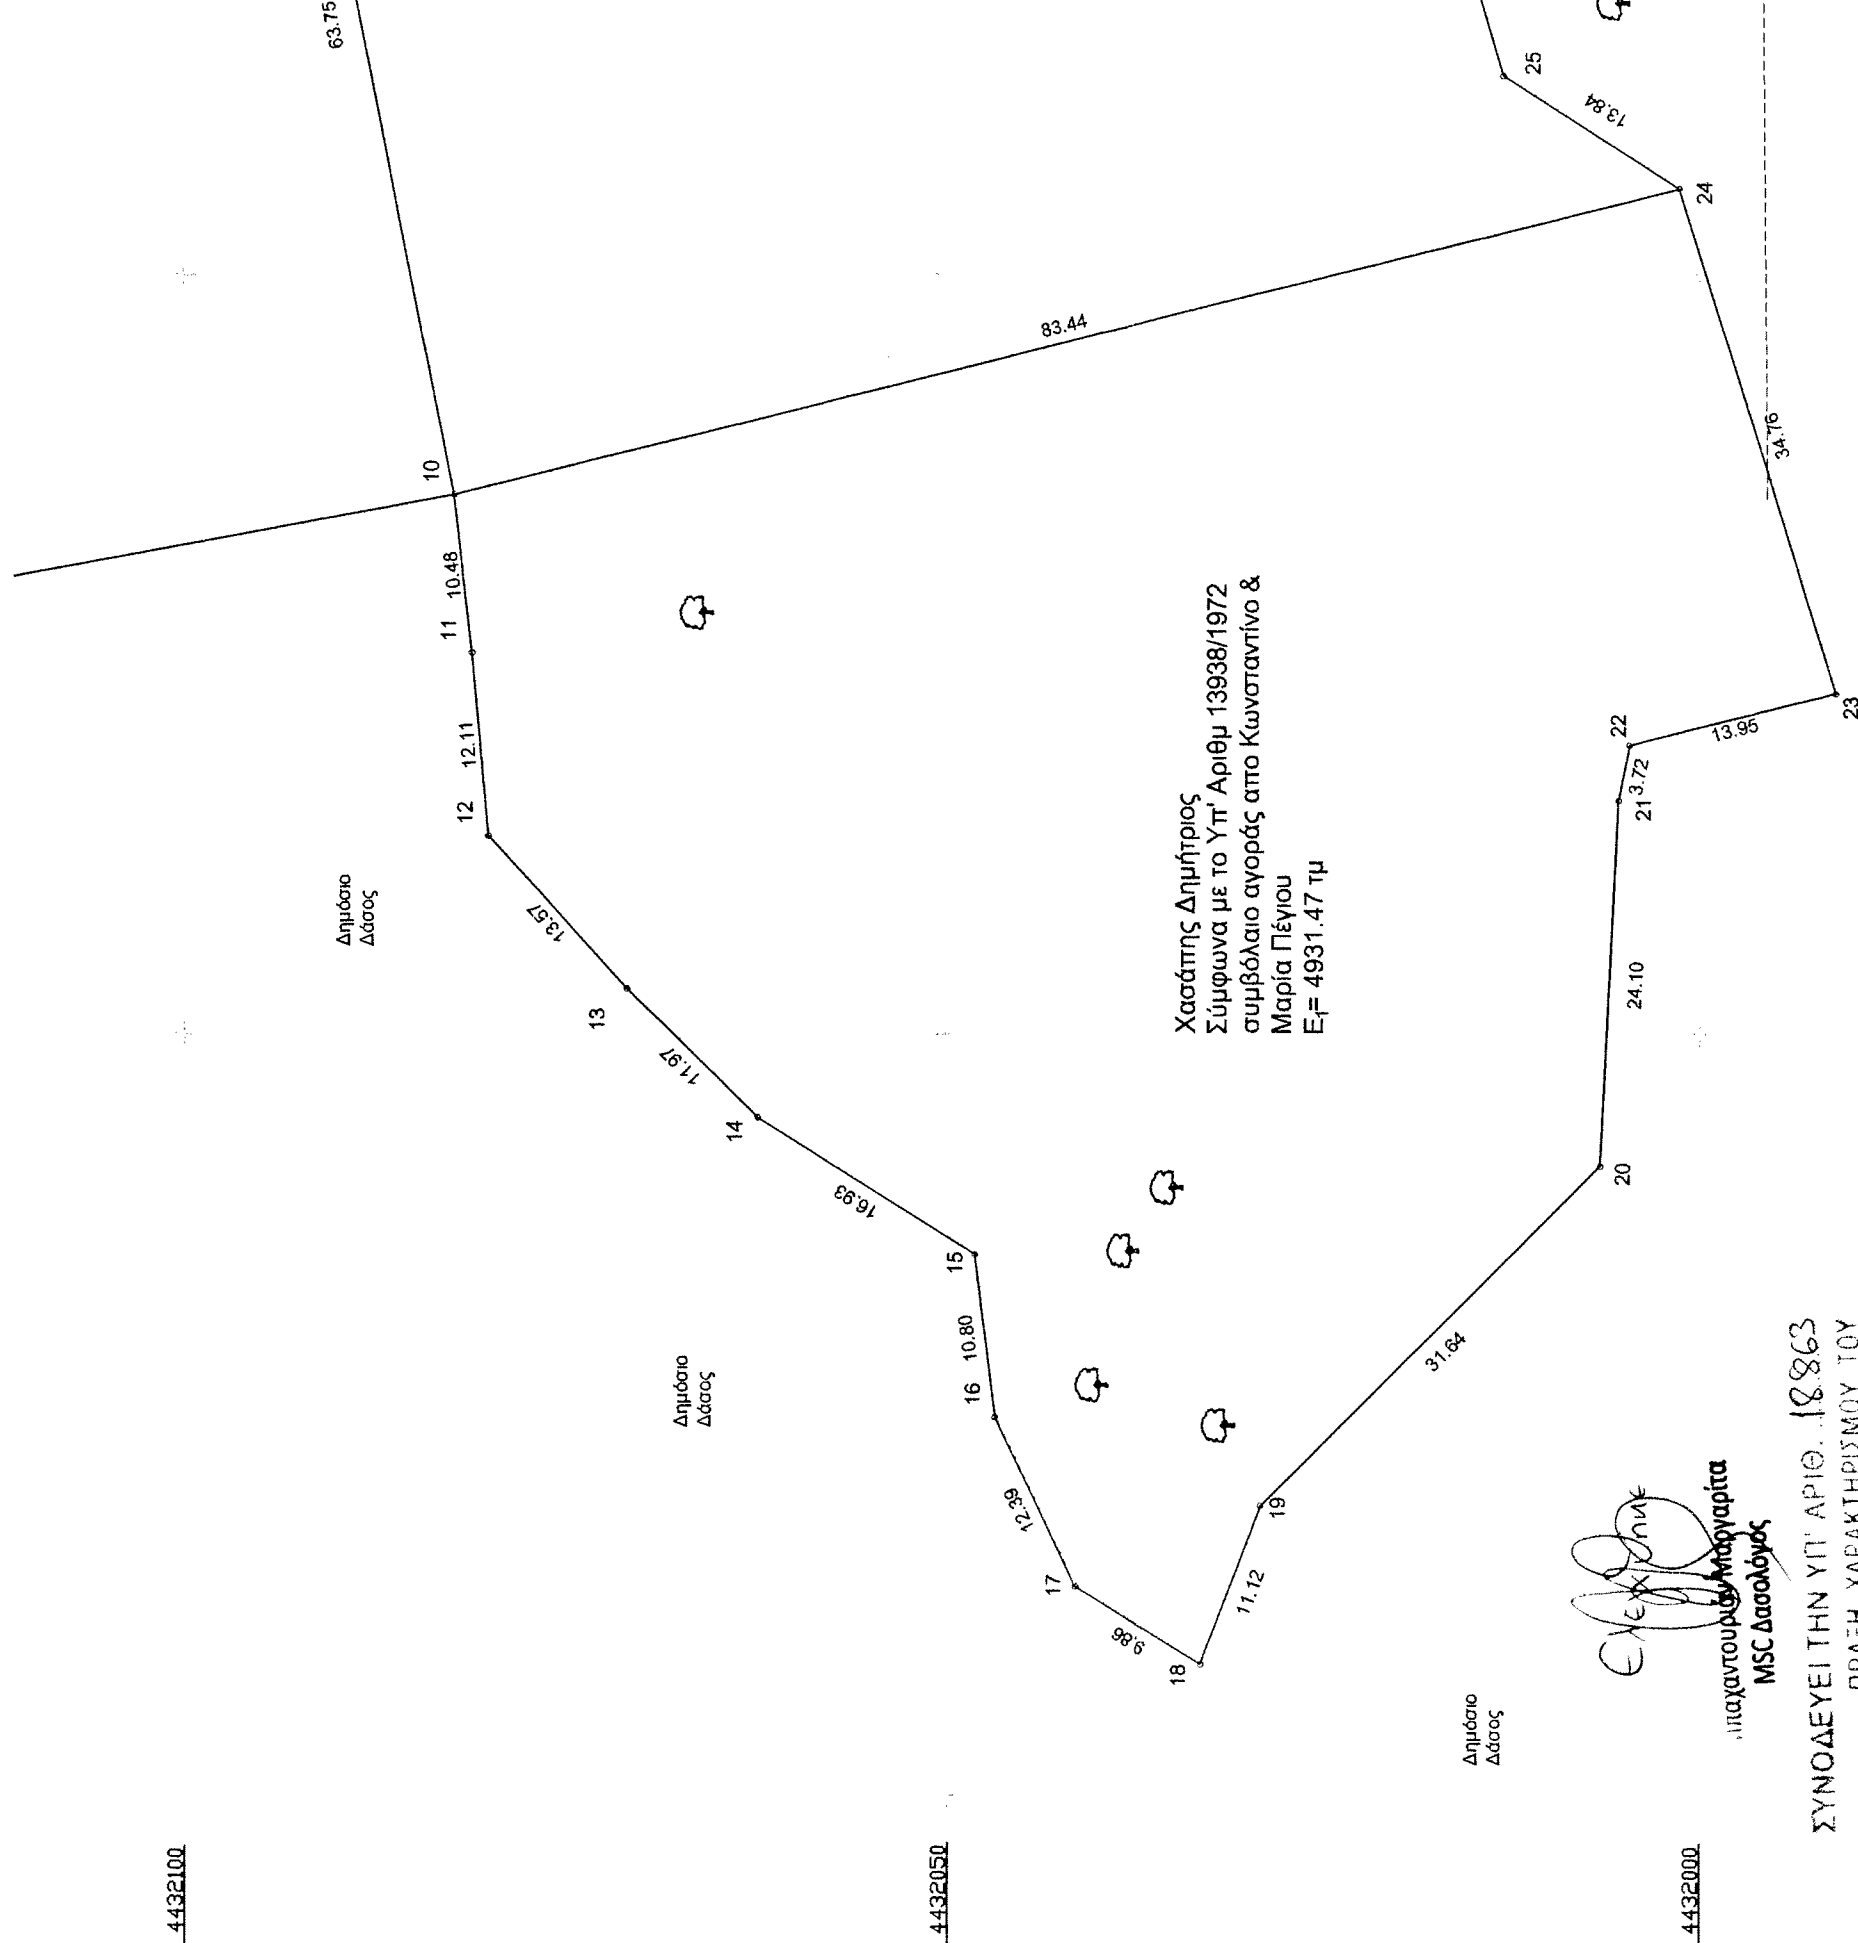


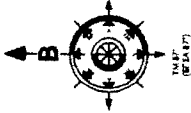

Χασάπης Δημήτριος
Σύμφωνα με το Υπ' Αριθμ 13938/1972
συμβόλαιο αγοράς από Κωνσταντίνο &
Μαρία Πέγιου
Ε= 4931.47 τμ

Ελεγκτής
Υπαρχηγός
MSC Δασολόγος

ΣΥΝΟΔΕΥΕΙ ΤΗΝ ΥΠ' ΑΡΙΘ. 18863
ΠΡΑΞΗ ΧΑΡΑΚΤΗΡΙΣΜΟΥ ΤΟΥ
ΔΑΣΑΡΧΕΙΟΥ ΚΑΣΣΑΝΔΡΑΣ
ΚΑΣΣΑΝΔΡΕΙΑ 03.03.2015
ΔΑΣΑΡΧΗΣ ΚΑΣΣΑΝΔΡΑΣ

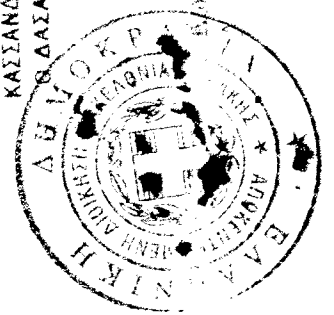

Συντεταγμένες στην ΤΜ 87° (ΕΙΣΑ 87°)		
α/α	E	N
1.	452754.716	4432033.793
2.	452753.526	4432048.080
3.	452750.135	4432057.912
4.	452749.792	4432069.847
5.	452743.739	4432083.299
6.	452747.004	4432097.447
7.	452749.671	4432109.470
8.	452745.580	4432109.893
9.	452698.123	4432094.311
10.	452635.516	4432082.302
11.	452625.105	4432081.131

Δημόσιο
Δάσος

Δημόσιο
Δάσος

Δημόσιο
Δάσος

Δημόσιο
Δάσος

Χασάπης Δημήτριος
Ε = 761.01 τμ