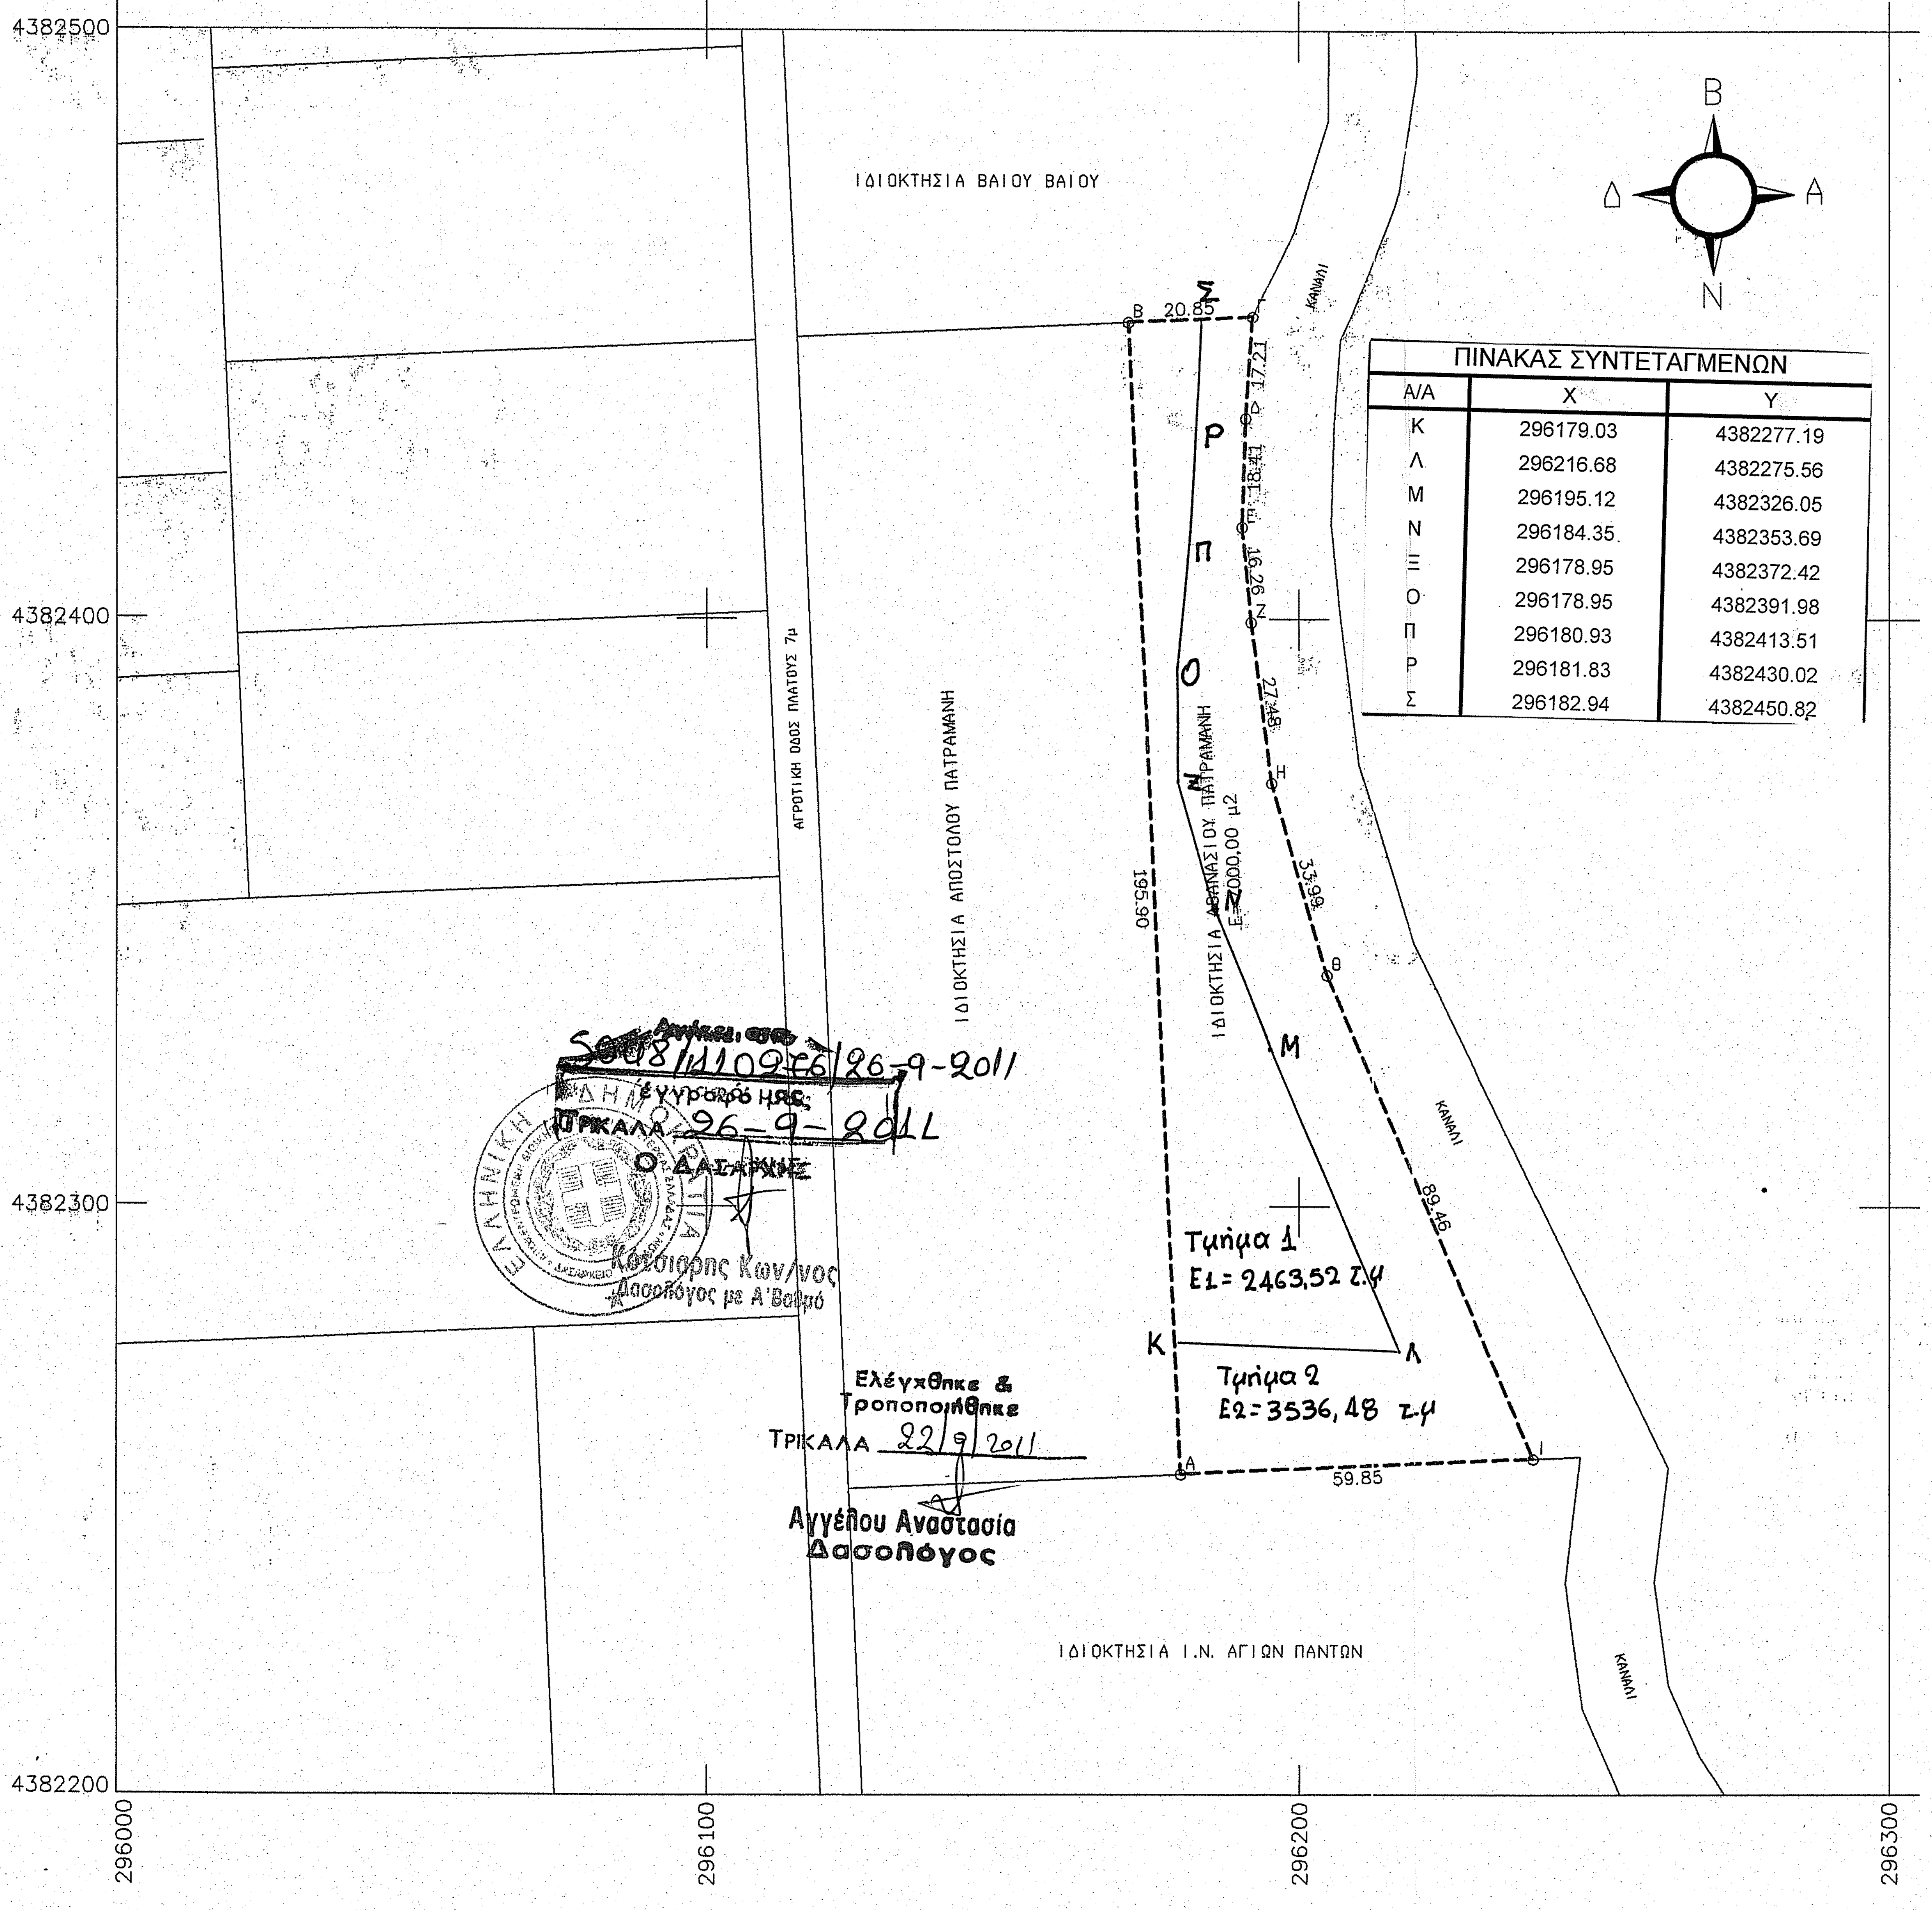
ΙΔΙΟΚΤΗΣΙΑ ΒΑΙΟΥ ΒΑΙΟΥ
ΑΓΡΟΤΙΚΗ ΟΔΟΣ ΠΛΑΤΟΥΣ 7μ
ΙΔΙΟΚΤΗΣΙΑ ΑΠΟΣΤΟΛΟΥ ΠΑΤΡΑΜΑΝΗ
ΙΔΙΟΚΤΗΣΙΑ ΑΘΑΝΑΣΙΟΥ ΠΑΤΡΑΜΑΝΗ
Ε=2000,00 μ2
ΙΔΙΟΚΤΗΣΙΑ Ι.Ν. ΑΓΙΩΝ ΠΑΝΤΩΝ
ΚΑΝΑΛΙ
ΚΑΝΑΛΙ
ΚΑΝΑΛΙ
Β
Δ
Α
Ν
Α
Β
Γ
Δ
Ε
Ζ
Η
Θ
Ι
Κ
Λ
Μ
Σ
Ρ
Π
Ο
Ν
20.85
17.21
18.41
16.26
27.48
33.99
89.46
59.85
195.90
Τμήμα 1
Ε1= 2463,52 τ.μ
Τμήμα 2
Ε2= 3536,48 τ.μ
4382500
4382400
4382300
4382200
296000
296100
296200
296300

ΠΙΝΑΚΑΣ ΣΥΝΤΕΤΑΓΜΕΝΩΝ

Α/Α	Χ	Υ
Κ	296179.03	4382277.19
Λ	296216.68	4382275.56
Μ	296195.12	4382326.05
Ν	296184.35	4382353.69
Ξ	296178.95	4382372.42
Ο	296178.95	4382391.98
Π	296180.93	4382413.51
Ρ	296181.83	4382430.02
Σ	296182.94	4382450.82

5008/1110976/26-9-2011
Έγγραφό ης:
ΤΡΙΚΑΛΑ 26-9-2011
Ο ΔΑΣΑΡΧΗΣ
Κότσιορης Κων/νος
Δασολόγος με Α' Βαθμό

Ελέγχθηκε &
Τροποποιήθηκε
ΤΡΙΚΑΛΑ 22/9/2011
Αγγέλου Αναστασία
Δασολόγος

ΑΠΟΣΠΑΣΜΑ ΧΑΡΤΗ Γ.Υ.Σ. ΤΗΣ ΠΕΡΙΟΧΗΣ (κλ.1/5000)

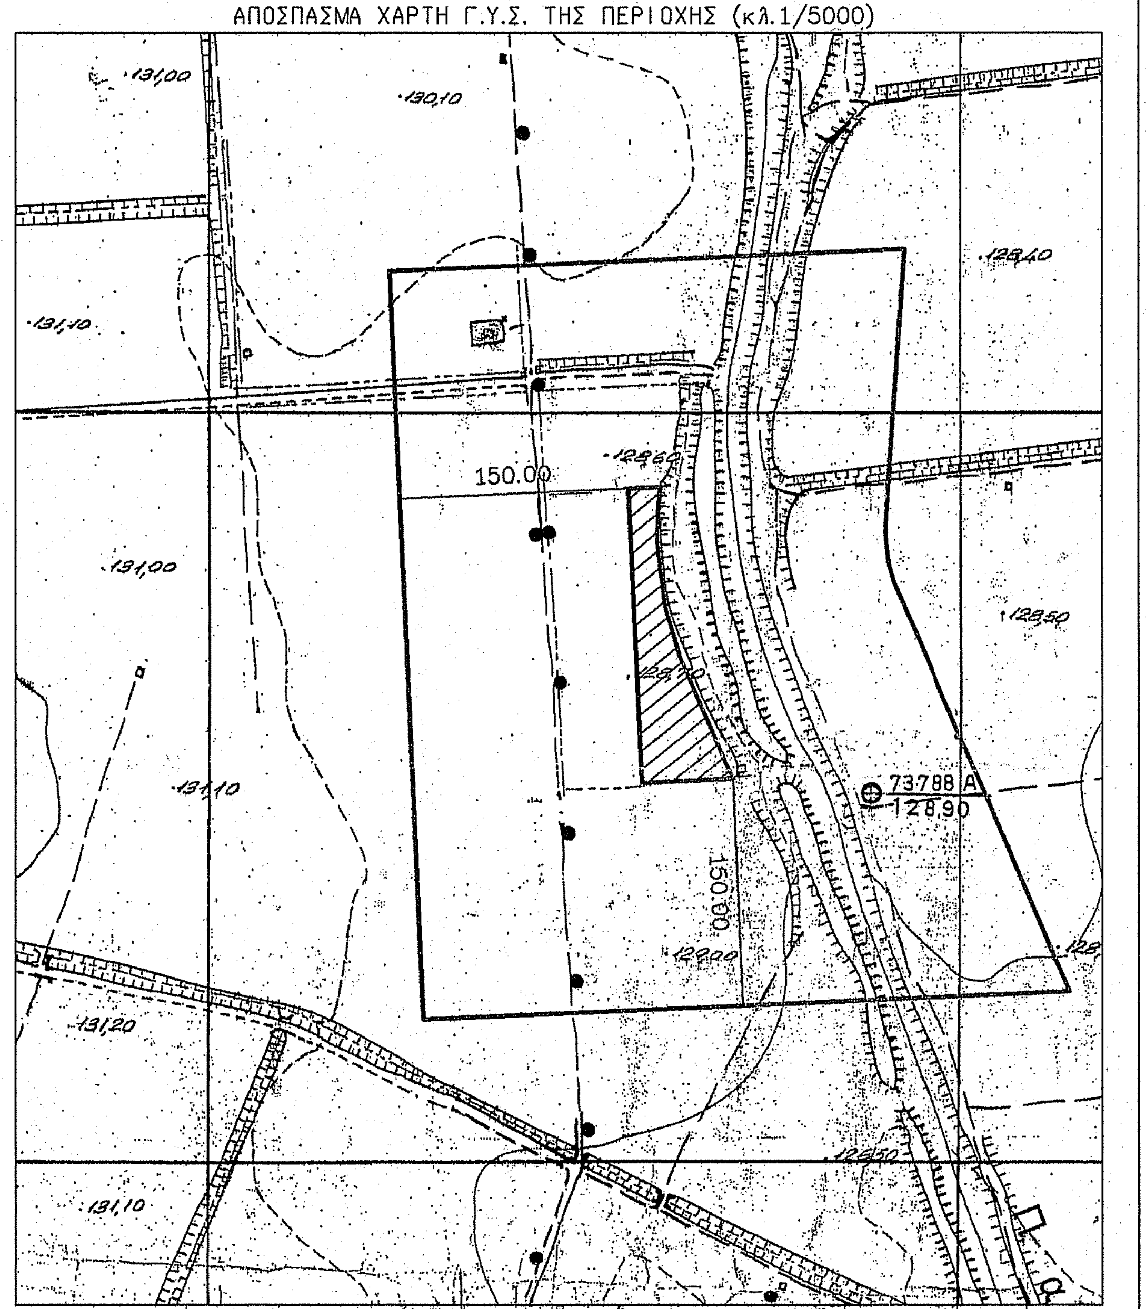
150.00
150.00
73788
128.90

ΥΠΕΥΘΥΝΗ ΔΗΛΩΣΗ

Οι υπογεγγραμμενοι Λιπας Αθανασιος Αγρονομος &Τοπογραφος Μηχ/κος και Πατραμανης Αθαναιος δηλωνουν υπευθυνα και εν γνωσει των συνεπειων του νομου οτι στο παραπανω αγροτερμαχιο δεν υπαρχει περιμετρικα και σε ακτινα 150 μετρων εγκατεστημενος αλλος Φ/Β σταθμος.

Οι δηλουντες

ΑΘΑΝΑΣΙΟΣ Γ. ΛΙΠΑΣ
ΔΙΠΛΩΜ. ΤΟΠΟΓΡΑΦΟΣ ΜΗΧΑΝΙΚΟΣ
ΠΤΥΧΙΟΥΧΟΣ ΑΡΙΣΤΟΤΕΛΕΙΟΥ ΠΑΝ/ΜΙΟΥ ΘΕΣ/ΝΙΚΗΣ
ΜΕΛΟΣ Τ.Ε.Ε. - ΑΡΙΘ. ΜΗΤΡΩΟΥ: 7
ΣΩΚΡΑΤΟΥΣ 43 - ΤΡΙΚΑΛΑ - Τ.Κ. 42
ΤΗΛ. (0431) 29984 - FAX. (0431) 3

*Το παρον αφορα σε Φ/Β σταθμο ισχυος 100Kw

ΑΠΟΣΠΑΣΜΑ ΧΑΡΤΗ Γ.Υ.Σ. ΤΗΣ ΠΕΡΙΟΧΗΣ (κλ.1/50000)

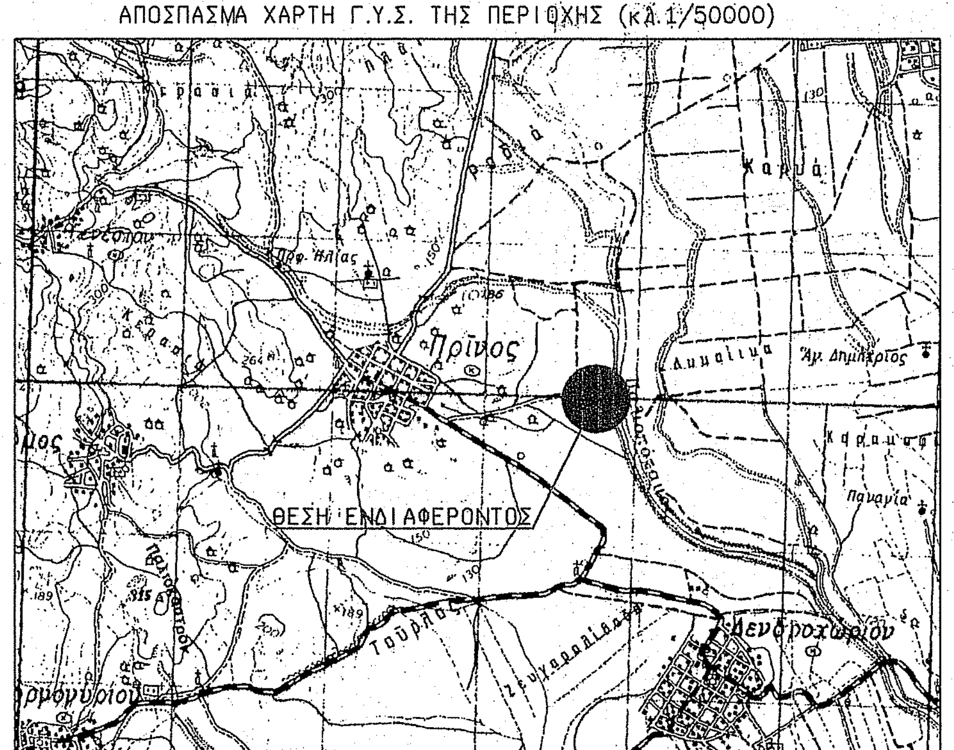
Πρίνος
ΘΕΣΗ ΕΝΔΙΑΦΕΡΟΝΤΟΣ
Δενδροχώριον
Δίλοφον

ΑΠΟΣΠΑΣΜΑ ΑΝΑΔΑΣΜΟΥ ΤΗΣ ΠΕΡΙΟΧΗΣ (κλ.1/5000)

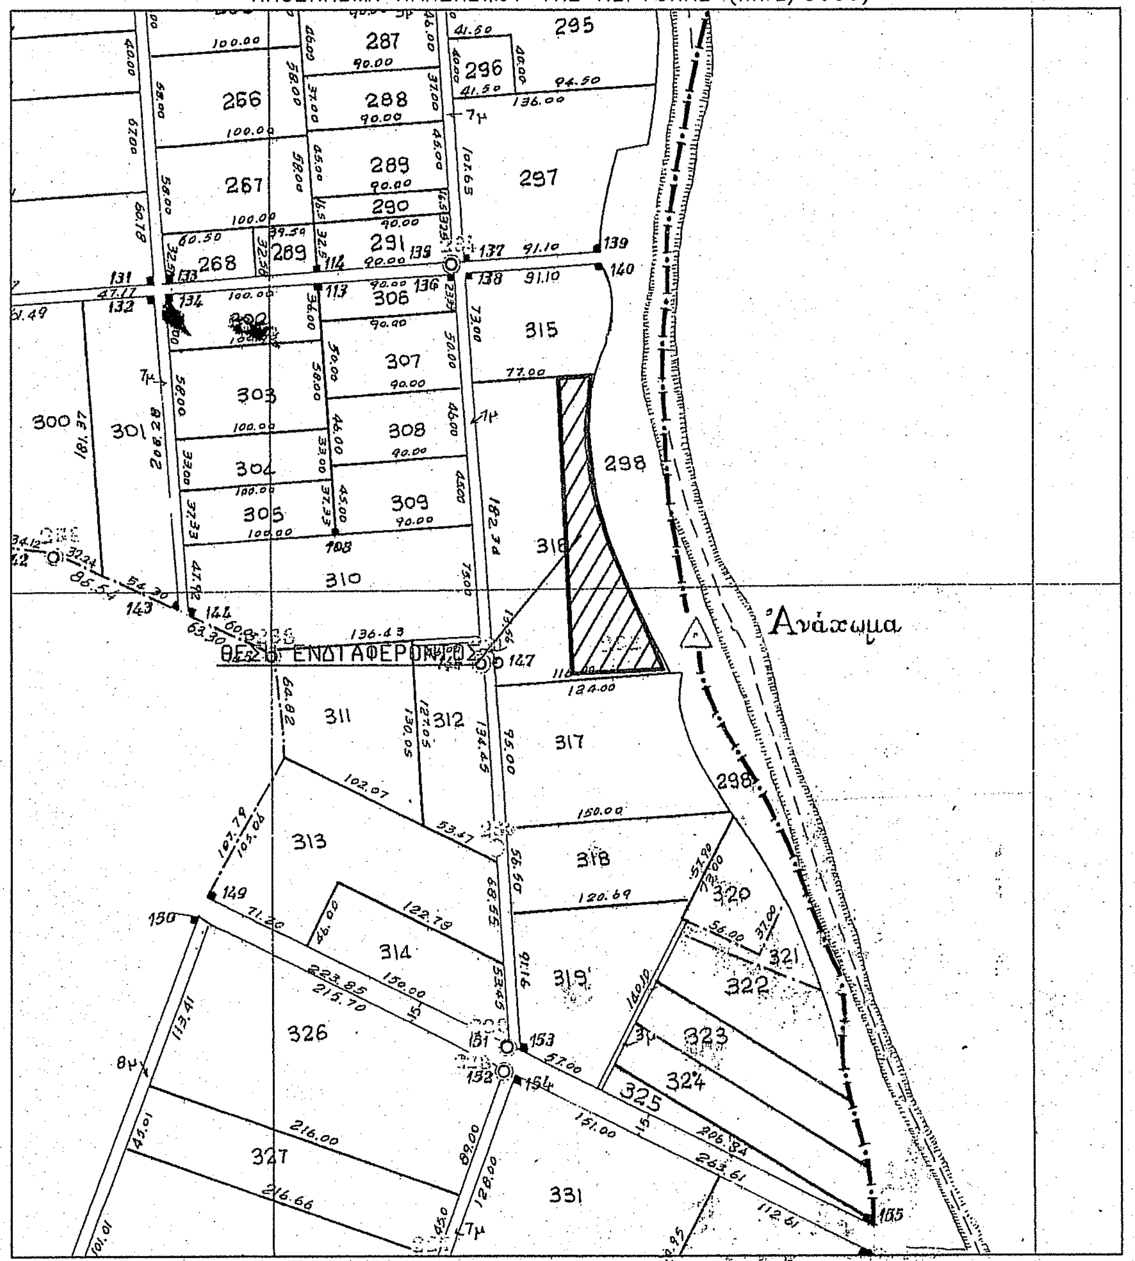
295
287
296
266
288
297
267
289
290
268
291
306
315
307
303
308
300
301
304
309
305
310
316
298
311
312
317
299
313
318
314
319
320
321
322
326
323
324
327
331
ΘΕΣΗ ΕΝΔΙΑΦΕΡΟΝΤΟΣ
Ανάχωμα

ΠΙΝΑΚΑΣ ΕΜΒΑΔΟΥ ΙΔΙΟΚΤΗΣΙΑΣ ΑΘΑΝΑΣΙΟΥ ΠΑΤΡΑΜΑΝΗ

Α/Α	ΣΗΜΕΙΟ	Χ	Υ	Η	ΜΗΚΟΣ ΠΛΕΥΡΑΣ
1	Α	296180.041	4382254.597	0.00	–
2	Β	296171.339	4382450.303	0.00	195.90
3	Γ	296192.167	4382451.229	0.00	20.85
4	Δ	296190.997	4382434.060	0.00	17.21
5	Ε	296190.389	4382415.656	0.00	18.41
6	Ζ	296191.935	4382399.471	0.00	16.26
7	Η	296195.362	4382372.205	0.00	27.48
8	Θ	296204.675	4382339.515	0.00	33.99
9	Ι	296239.832	4382257.256	0.00	89.46
10	Α	296180.041	4382254.597	0.00	59.85
ΕΜΒΑΔΟ = 6000.00 Μ2					

ΥΠΕΥΘΥΝΗ ΔΗΛΩΣΗ ΤΟΥ Ν.651/77

Ο υπογεγγραμμενος Λιπας Αθανασιος Αγρονομος &Τοπογραφος Μηχ/κος συμφωνα με το Ν.Δ. 651/27-7-77 του αρθρου 5 αυτου και των παραγραφων 1&2 περι ατομικης ~~ευθυνης του δηλουντος~~ η βεβαιουντος δηλωνω υπευθυνα και εν γνωσει των συνεπειων του νομου οτι το αγροτεμαχιο με στοιχεια Α–Β–Γ–Δ–Ε–Ζ–Η–Θ–Ι–Α ευρισκεται εκτος γενικου πολεοδομικου σχεδιου και οι οροι δομησης τους καθοριζονται απο το Π.Δ./ 24-5-85 ΦΕΚ 270/Δ/31.5.85

Ο υπευθυνος δηλων

ΑΘΑΝΑΣΙΟΣ Γ. ΛΙΠΑΣ
ΔΙΠΛΩΜ. ΤΟΠΟΓΡΑΦΟΣ ΜΗΧΑΝΙΚΟΣ
ΠΤΥΧΙΟΥΧΟΣ ΑΡΙΣΤΟΤΕΛΕΙΟΥ ΠΑΝ/ΜΙΟΥ ΘΕΣ/ΝΙΚΗΣ
ΜΕΛΟΣ Τ.Ε.Ε. - ΑΡΙΘ. ΜΗΤΡΩΟΥ: 79976
ΣΩΚΡΑΤΟΥΣ 43 - ΤΡΙΚΑΛΑ - Τ.Κ. 421 00
ΤΗΛ. (0431) 29984 - FAX. (0431) 39868
Α.Φ.Μ. 075274620 - ΔΟΥ ΤΡΙΚΑΛΩΝ

ΔΗΛΩΣΗ ΥΛΟΠΟΙΗΣΗΣ ΟΡΙΩΝ

Ο κατωθι υπογεγγραμμενος Αθανασιος Πτραμανης δηλωνει υπευθυνα και εν γνωσει των συνεπειων του νομου περι ψευδους δηλωσεως οτι τα ορια του αγροτεμαχιου με στοιχεια Α–Β–Γ–...–Ι–Α υποδειχθησαν και υλοποιηθηκαν ορθα στο παρον τοπογραφικο διαγραμμα.

Ο δηλων

ΕΡΓΟΔΟΤΗΣ : ΠΑΤΡΑΜΑΝΗΣ ΑΘΑΝΑΣΙΟΣ
ΕΡΓΟ : ΑΠΟΤΥΠΩΣΗ ΑΓΡΟΤΕΜΑΧΙΟΥ
ΘΕΣΗ ΕΡΓΟΥ : ΠΡΙΝΟΣ ΤΡΙΚΑΛΩΝ
ΜΕΛΕΤΗΤΗΣ : ΛΙΠΑΣ ΑΘΑΝΑΣΙΟΣ
ΘΕΜΑ ΣΧΕΔΙΟΥ : ΤΟΠΟΓΡΑΦΙΚΟ ΔΙΑΓΡΑΜΜΑ
ΚΛΙΜΑΚΑ ΣΧΕΔΙΟΥ : 1:1000
ΗΜΕΡΟΜΗΝΙΑ
ΣΕΠΤΕΜΒΡΙΟΣ 2010
ΣΦΡΑΓΙΔΑ – ΥΠΟΓΡΑΦΗ
ΑΡΙΘΜΟΣ ΣΧΕΔΙΟΥ
Τ —

ΑΘΑΝΑΣΙΟΣ Γ. ΛΙΠΑΣ
ΔΙΠΛΩΜ. ΤΟΠΟΓΡΑΦΟΣ ΜΗΧΑΝΙΚΟΣ
ΠΤΥΧΙΟΥΧΟΣ ΑΡΙΣΤΟΤΕΛΕΙΟΥ ΠΑΝ/ΜΙΟΥ ΘΕΣ/ΝΙΚΗΣ
ΜΕΛΟΣ Τ.Ε.Ε. - ΑΡΙΘ. ΜΗΤΡΩΟΥ: 79976
ΣΩΚΡΑΤΟΥΣ 43 - ΤΡΙΚΑΛΑ - Τ.Κ. 421 00
ΤΗΛ. (0431) 29984 - FAX. (0431) 39868
Α.Φ.Μ. 075274620 - ΔΟΥ ΤΡΙΚΑΛΩΝ